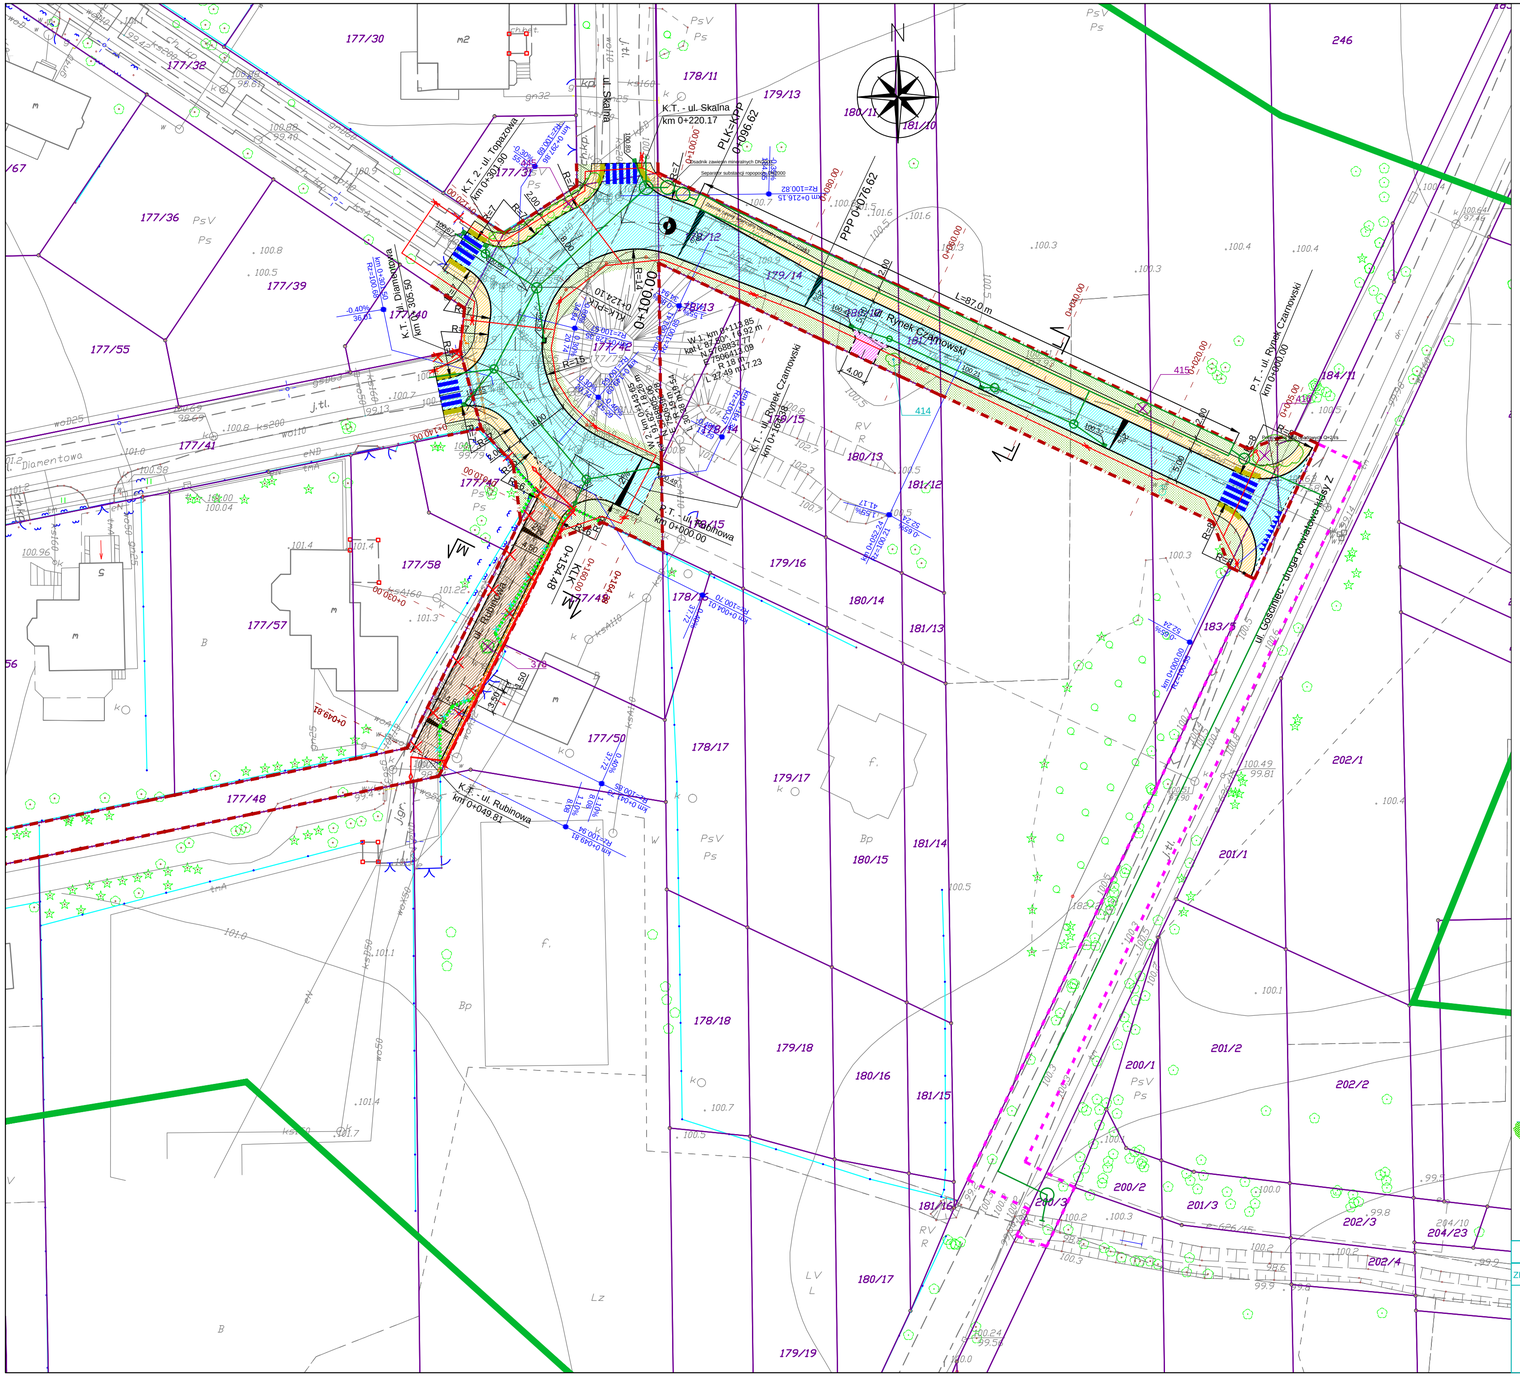

NAZWA OBIEKTU

ROZBUDOWA DRÓG GMINNYCH W CZARNOWIE - ULICE:

RUBINOWA, RYNEK CZARNOWSKI

BIURO PROJEKTOWE

Traffic PRACOWNIA PROJEKTOWA

PRACOWNIA PROJEKTOWA TRAFFIC
KRZYSZTOF STĘPIEŃ
Pl. A. Rembowskiego 9/8
02-915 WARSZAWA
tel. 0 604 700 233
fax. 0 22 300 12 89
pp.traffic@gmail.com

INWESTOR

Burmistrz Miasta i Gminy
Konstancin - Jeziorna

ul. Piaseczyńska 77
05-520 Konstancin - Jeziorna

FAZA: PROJEKT WYKONAWCZY

TEMAT RYSUNKU: PROJEKT ZAGOSPODAROWANIA TERENU

DATA	SKALA
06.2020	1:500

PROJEKTANT	SPRAWDZAJĄCY
mgr inż. Krzysztof Stępień nr uprawnień MAZ/0357/POOD/08	mgr inż. Krzysztof Nadany nr uprawnień MAZ/0350/POOD/07

DROGOWA	1
BRANŻA	NR RYSUNKU