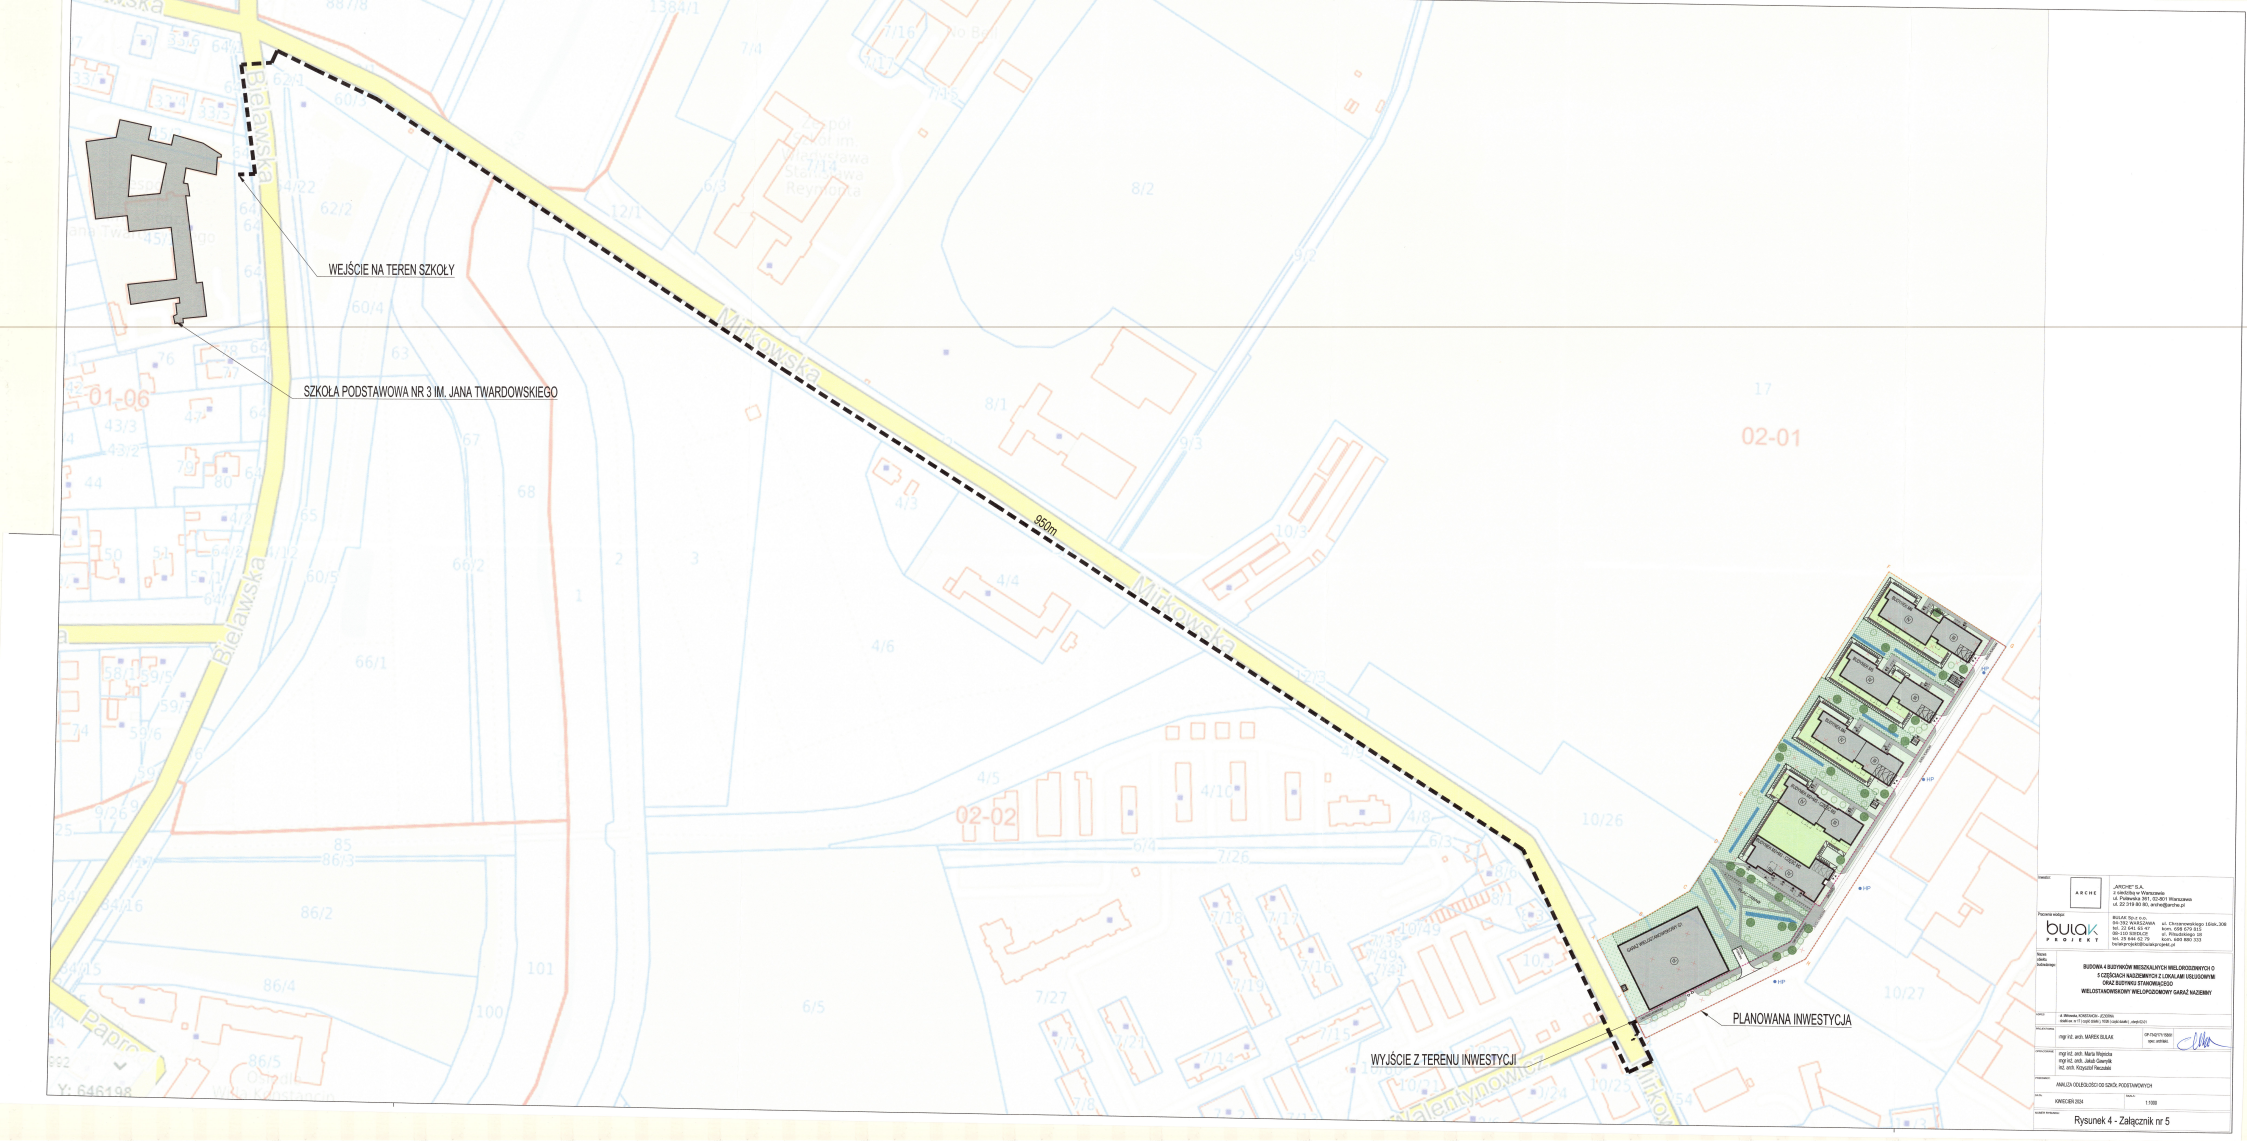
WEJŚCIE NA TEREN SZKOŁY
SZKOŁA PODSTAWOWA NR 3 IM. JANA TWARDOWSKIEGO
Bielawska
Mirkowska
850m
02-01
02-02
01-06
PLANOWANA INWESTYCJA
WYJŚCIE Z TERENU INWESTYCJI
Y: 646198
ARCHE S.A.
ul. Pułkowska 39/1, 02-901 Warszawa
tel. 22 319 80 80, arche@arche.pl
BULAK Spółka z o.o.
BUDOWA 4 BUDYNKÓW MIESZKALNYCH WIELORODZINNYCH O 5 KONDYGNACJACH NADZIEMNYCH Z LOKALAMI USŁUGOWYMI ORAZ BUDYNKU STANOWIĄCEGO WIELOSTANOWISKOWY WIELOPOZIOMOWY GARAŻ NADZIEMNY
mgr inż. arch. MAREK BULAK
mgr inż. arch. Maria Mejnicka
mgr inż. arch. Jakub Gawryk
inż. arch. Krzysztof Reczulski
ANALIZA ODLEGŁOŚCI DO SZKÓŁ PODSTAWOWYCH
KWIECIEŃ 2024
1:1000
Rysunek 4 - Załącznik nr 5