

**UCHWAŁA NR .....**  
**RADY MIEJSKIEJ KONSTANCIN-JEZIORNA**

z dnia ..... 2024 r.

**w sprawie miejscowego planu zagospodarowania przestrzennego  
dla działki o nr ewid. 122/1 z obrębu ewid. 00-17 Obórki w gminie Konstancin-Jeziorna**

Na podstawie art. 18 ust. 2 pkt 5 ustawy z dnia 8 marca 1990 r. o samorządzie gminnym (Dz. U. z 2024 r. poz. 609 z późn. zm.) oraz art. 20 ust. 1 ustawy z dnia 27 marca 2003 r. o planowaniu i zagospodarowaniu przestrzennym (Dz. U. z 2024 r. poz. 1130), w związku z uchwałą nr 399/VIII/31/2021 Rady Miejskiej Konstancin-Jeziorna z dnia 8 września 2021 r. w sprawie przystąpienia do sporządzenia miejscowego planu zagospodarowania przestrzennego dla działki o nr ewid. 122/1 z obrębu ewid. 00-17 Obórki w gminie Konstancin-Jeziorna, stwierdzając, że plan nie narusza ustaleń Studium uwarunkowań i kierunków zagospodarowania przestrzennego Miasta i Gminy Konstancin-Jeziorna, zatwierdzonego uchwałą nr 97/III/17/99 Rady Miejskiej Konstancin-Jeziorna z dnia 27 grudnia 1999 r., Rada Miejska Konstancin-Jeziorna, uchwała, co następuje:

**DZIAŁ I.**

**Przepisy ogólne**

**Rozdział 1.**

**Zakres spraw regulowanych uchwałą**

**§ 1.** Uchwała się miejscowy plan zagospodarowania przestrzennego dla działki o nr ewid. 122/1 z obrębu ewid. 00-17 Obórki w gminie Konstancin-Jeziorna, zwany dalej „planem”, składający się z:

- 1) części tekstowej stanowiącej treść uchwały;
- 2) części graficznej, na którą składa się rysunek planu w skali 1:1000 – załącznik nr 1 do uchwały;
- 3) rozstrzygnięcia o sposobie realizacji, zapisanych w planie, inwestycji z zakresu infrastruktury technicznej, które należą do zadań własnych gminy oraz zasadach ich finansowania – załącznik nr 2 do uchwały;
- 4) danych przestrzennych zgodnie z art. 67a ust. 3 ustawy z dnia 27 marca 2003 r. o planowaniu i zagospodarowaniu przestrzennym – załącznik nr 3 do uchwały.

**§ 2. 1.** Planem obejmuje się działkę o nr ewid. 122/1 z obrębu ewid. 00-17 Obórki w gminie Konstancin-Jeziorna w jej granicach geodezyjnych.

2. Granice obszaru objętego planem oznaczono na rysunku planu.

**§ 3. 1.** Ustala się:

- 1) przeznaczenie terenów oraz linie rozgraniczające tereny o różnym przeznaczeniu lub różnych zasadach zagospodarowania;
- 2) zasady ochrony i kształtowania ładu przestrzennego;
- 3) zasady ochrony środowiska, przyrody i krajobrazu;
- 4) zasady kształtowania krajobrazu;
- 5) zasady kształtowania zabudowy oraz wskaźniki zagospodarowania terenu, maksymalną i minimalną nadziemną intensywność zabudowy, minimalny udział powierzchni biologicznie czynnej, maksymalny udział powierzchni zabudowy, maksymalną wysokość zabudowy, minimalną liczbę i sposób realizacji miejsc do parkowania, w tym miejsc przeznaczonych do parkowania pojazdów zaopatrzonych w kartę parkingową, oraz linie zabudowy i gabaryty obiektów;

- 6) granice i sposoby zagospodarowania terenów lub obiektów podlegających ochronie, ustalonych na podstawie odrębnych przepisów;
- 7) szczegółowe zasady i warunki scalania i podziału nieruchomości objętych planem miejscowym;
- 8) zasady modernizacji, rozbudowy i budowy systemów komunikacji i infrastruktury technicznej;
- 9) sposób i termin tymczasowego zagospodarowania, urządzania i użytkowania terenów;
- 10) stawki procentowe, na podstawie których ustala się opłatę związaną ze wzrostem wartości nieruchomości.

2. Z powodu braku okoliczności faktycznie uzasadniających dokonanie takich ustaleń nie ustala się:

- 1) zasad ochrony dziedzictwa kulturowego i zabytków, w tym krajobrazów kulturowych, oraz dóbr kultury współczesnej;
- 2) wymagań wynikających z potrzeb kształtowania przestrzeni publicznych;
- 3) granic i sposobu zagospodarowania obszarów osuwania się mas ziemnych, krajobrazów priorytetowych określonych w audycie krajobrazowym oraz w planach zagospodarowania przestrzennego województwa;
- 4) szczególnych warunków zagospodarowania terenów oraz ograniczenia w ich użytkowaniu, w tym zakazu zabudowy.

§ 4. 1. Następujące oznaczenia graficzne na rysunku planu są ustaleniami planu:

- 1) granica obszaru objętego planem miejscowym;
- 2) linie rozgraniczające tereny o różnym przeznaczeniu lub różnych zasadach zagospodarowania;
- 3) nieprzekraczalna linia zabudowy;
- 4) wymiarowane odległości (w metrach);
- 5) przeznaczenie terenu oznaczone symbolem literowym.

§ 5. Dla poszczególnych terenów obowiązują łącznie ustalenia ogólne zawarte w Dziale I i Dziale III uchwały oraz odpowiednie ustalenia szczegółowe zawarte w Dziale II uchwały.

## **Rozdział 2.**

### **Objaśnienie użytych w uchwale określeń**

§ 6. W rozumieniu niniejszej uchwały: **linia rozgraniczająca** – oznacza linię, ustaloną na rysunku planu, wyznaczającą granicę pomiędzy terenami o różnym przeznaczeniu lub różnych zasadach zagospodarowania.

## **Rozdział 3.**

### **Przeznaczenie terenu**

§ 7. 1. Ustala się linie rozgraniczające tereny o różnym przeznaczeniu lub różnych zasadach zagospodarowania oznaczone na rysunku planu.

2. Ustala się przeznaczenie terenów, wyznaczonych liniami rozgraniczającymi i oznaczonych symbolem literowym:

- 1) teren zieleni publicznej urządzonej – oznaczony symbolem **ZP**;
- 2) teren urządzeń związanych z gospodarką wodną – oznaczony symbolem **W**;
- 3) teren komunikacji – droga publiczna klasy lokalnej – oznaczony symbolem **KDL**.

#### **Rozdział 4.**

### **Ochrona i kształtowanie ład przestrzennego. Zasady kształtowania zabudowy oraz wskaźniki zagospodarowania terenu.**

§ 8. 1. Ustala się powierzchnię nowo wydzielanej działki budowlanej zgodnie z ustaleniami szczegółowymi dla terenów.

2. Przepisów ust. 1 nie stosuje się w przypadku wydzielania działki, na której będzie zlokalizowany obiekt infrastruktury technicznej.

§ 9. Ustala się nieprzekraczalne linie zabudowy oznaczone i zwymiarowane na rysunku planu.

#### **Rozdział 5.**

### **Ochrona środowiska, przyrody i krajobrazu. Zasady kształtowania krajobrazu.**

§ 10. 1. Cały obszar objęty planem położony jest w strefie zwykłej Warszawskiego Obszaru Chronionego Krajobrazu.

2. Dla terenu wymienionego w ust. 1 obowiązują zakazy, nakazy i ograniczenia wynikające z przepisów odrębnych dotyczących Warszawskiego Obszaru Chronionego Krajobrazu.

§ 11. 1. Zakazuje się lokalizacji przedsięwzięć mogących znacząco oddziaływać na środowisko z wyłączeniem infrastruktury technicznej i dróg.

2. Zakazuje się zanieczyszczania, gromadzenia i składowania na powierzchni gleb niebezpiecznych substancji chemicznych lub materiałów i odpadów niebezpiecznych dla zdrowia.

3. Zakazuje się lokalizacji zakładów stwarzających zagrożenie wystąpienia poważnej awarii przemysłowej.

§ 12. W zakresie dopuszczalnych poziomów hałasu w środowisku ustala się, że tereny zieleni publicznej urządzonej, oznaczone na rysunku planu symbolami ZP należy traktować jak tereny rekreacyjno-wypoczynkowe.

#### **Rozdział 6.**

### **Tereny i obiekty podlegające ochronie, ustalone na podstawie odrębnych przepisów**

§ 13. 1. Cały obszar objęty planem położony jest w strefie „C” ochrony uzdrowiskowej uzdrowiska Konstancin-Jeziorna.

2. Dla obszaru wymienionego w ust. 1 obowiązują zakazy, nakazy i ograniczenia ustanowione w statucie uzdrowiska oraz wynikające z przepisów odrębnych dotyczących uzdrowisk i lecznictwa uzdrowiskowego, w szczególności art. 38a ust. 3 ustawy z dnia 28 lipca 2005 r. o lecznictwie uzdrowiskowym, uzdrowiskach i obszarach ochrony uzdrowiskowej oraz o gminach uzdrowiskowych.

§ 14. 1. Cały obszar objęty planem znajduje się w granicach strefy ograniczającej wysokość zabudowy i obiektów naturalnych w rejonie lotniska Chopina w Warszawie.

2. W odniesieniu do obszaru, o którym mowa w ust. 1, obowiązują przepisy odrębne dotyczące warunków jakie powinny spełniać obiekty budowlane oraz naturalne w otoczeniu lotniska Chopina, w tym nakazy, zakazy i ograniczenia określone w dokumentacji rejestracyjnej lotniska, w szczególności zakaz lokalizacji obiektów budowlanych o wysokości większej niż 255,0 m.n.p.m.

§ 15. 1. Obszar objęty planem położony jest w obszarze głównych zbiorników wód podziemnych: nr 222 „Dolina Środkowej Wisły (Warszawa Puławy)”, nr 215 „Subniecka Warszawska” oraz nr 215 A „Subniecka Warszawska – część centralna”.

2. W celu ochrony obszarów, o których mowa w ust. 1 nakazuje się:

1) prowadzenie wszelkich inwestycji w sposób zapobiegający zanieczyszczeniu wód podziemnych;

2) przestrzeganie zasad zagospodarowania określonych w przepisach odrębnych dotyczących ochrony wód podziemnych.

§ 16. Cały obszar objęty planem położony jest w granicach obszaru narażonego na niebezpieczeństwo powodzi.

### **Rozdział 7.**

#### **Szczegółowe zasady i warunki scalania i podziału nieruchomości**

§ 17. 1. Ustala się minimalną powierzchnię działki, minimalną szerokość frontu działki oraz kąt położenia granic działki w stosunku do pasa drogowego zgodnie z ustaleniami szczegółowymi dla terenów.

§ 18. Na terenach objętych planem nie przewiduje się przeprowadzenia scalenia i podziału nieruchomości w trybie określonym w art. 22 ustawy o planowaniu i zagospodarowaniu przestrzennym.

### **Rozdział 8.**

#### **Zasady modernizacji, rozbudowy i budowy systemu komunikacji**

§ 19. Ustala się następujące zasady dotyczące kształtowania systemu komunikacji:

- 1) powiązania komunikacyjne terenu objętego planem z układem zewnętrznym z istniejących dróg znajdujących się w granicach planu oraz poza granicami obszaru objętego planem miejscowym;
- 2) nakaz zaspokojenia potrzeb parkingowych dla terenów zieleni publicznej - nie mniej niż 2 miejsca do parkowania;
- 3) ustala się nakaz uwzględnienia w zagospodarowaniu terenów miejsc postojowych przeznaczonych na parkowanie pojazdów zaopatrzonych w kartę parkingową w ilości wynikającej z przepisów odrębnych z zakresu dróg publicznych.

### **Rozdział 9.**

#### **Zasady modernizacji, rozbudowy i budowy infrastruktury technicznej**

§ 20. 1. Sieci infrastruktury technicznej należy lokalizować w liniach rozgraniczających dróg, z zastrzeżeniem ust. 2.

2. W przypadku braku możliwości prowadzenia sieci infrastruktury technicznej przez tereny dróg, dopuszcza się prowadzenie sieci infrastruktury technicznej przez tereny przeznaczone na inne cele.

3. W odniesieniu do infrastruktury technicznej z zakresu wodociągów ustala się:

- 1) zaopatrzenie w wodę z gminnej sieci wodociągowej;
- 2) przekrój przewodu sieci wodociągowej – nie mniej niż  $\varnothing 32$  mm.

4. W odniesieniu do infrastruktury technicznej z zakresu kanalizacji sanitarnej i gospodarki wodami opadowymi i roztopowymi ustala się:

- 1) odprowadzenie ścieków sanitarnych - docelowo do gminnej sieci kanalizacji sanitarnej;
- 2) przekrój przewodu sieci kanalizacyjnej - nie mniej niż  $\varnothing 40$  mm;
- 3) do czasu realizacji sieci kanalizacji sanitarnej możliwość odprowadzania ścieków do szczelnych zbiorników bezodpływowych;
- 4) zagospodarowanie wód opadowych i roztopowych na terenach ZP i W powierzchniowo na teren biologicznie czynny działki lub do studni chłonnych, zbiorników powierzchniowych lub podziemnych po ich podczyszczeniu w zakresie wymaganym przepisami odrębnymi.

5. W odniesieniu do infrastruktury technicznej z zakresu elektroenergetyki ustala się:

- 1) zaopatrzenie w energię elektryczną z istniejących i projektowanych sieci elektroenergetycznych 0,4kV i 15kV;
- 2) możliwość korzystania z indywidualnych źródeł energii elektrycznej, odpowiadających przepisom odrębnym dotyczącym gospodarki energetycznej i ochrony środowiska, w tym w szczególności ze źródeł odnawialnych, z zastrzeżeniem ust. 8.

6. W odniesieniu do infrastruktury technicznej z zakresu gazownictwa i zaopatrzenia w ciepło ustala się:

- 1) zaopatrzenie w gaz - z sieci gazowej;
- 2) przekrój przewodu sieci gazowej - nie mniej niż  $\varnothing 32$  mm;
- 3) możliwość korzystania z indywidualnych źródeł ciepła odpowiadających przepisom odrębnym dotyczącym gospodarki energetycznej i ochrony środowiska, z preferencją dla wykorzystania źródeł energii odnawialnej, z zastrzeżeniem ust. 8.

7. Możliwość realizacji infrastruktury technicznej z zakresu łączności publicznej na całym obszarze objętym planem, z uwzględnieniem przepisów odrębnych dotyczących w szczególności ochrony środowiska, ochrony przyrody oraz ochrony zabytków.

8. Zakazuje się lokalizacji urządzeń wytwarzających energię z odnawialnych źródeł energii wykorzystujących energię wiatru.

9. W zakresie gospodarki odpadami ustala się nakaz zapewnienia warunków do prawidłowego postępowania z odpadami, w szczególności do segregowania i magazynowania odpadów komunalnych powstałych na terenie nieruchomości przed ich transportem do miejsc odzysku lub unieszkodliwienia.

## **Rozdział 10.**

### **Sposób i termin tymczasowego zagospodarowania, urządzania i użytkowania terenów**

§ 21. Zakazuje się tymczasowego zagospodarowania, urządzania i użytkowania terenów, w tym również lokalizowania tymczasowych obiektów budowlanych.

## **Rozdział 11.**

### **Stawka procentowa, na podstawie której ustala się opłatę od wzrostu wartości nieruchomości**

§ 22. Ustala się stawkę procentową, na podstawie której ustala się opłatę od wzrostu wartości nieruchomości spowodowanego uchwaleniem planu, w wysokości 0%.

## **DZIAŁ II.**

### **Przepisy szczegółowe**

§ 23. Dla terenu zieleni publicznej urządzonej, oznaczonego na rysunku planu symbolem ZP ustala się:

- 1) przeznaczenie terenu:
  - a) zielen publiczna urządzona,
  - b) urządzenia sportowo-rekreacyjne,
  - c) place zabaw,
  - d) obiekty oraz urządzenia infrastruktury technicznej,
  - e) drogi wewnętrzne,
  - f) miejsca do parkowania;
- 2) zasady kształtowania zabudowy oraz wskaźniki zagospodarowania terenu:
  - a) udział powierzchni biologicznie czynnej – nie mniej niż 45%,

- b) nadziemna intensywność zabudowy – nie mniej niż 0,01 i nie więcej niż 0,1,
  - c) zakaz zabudowy kubaturowej, z wyjątkiem realizacji infrastruktury technicznej oraz urządzeń sportowo-rekreacyjnych,
  - d) wysokość zabudowy – nie więcej niż 10 m,
  - e) ustalenie, o którym mowa w lit. d nie dotyczą infrastruktury technicznej z zakresu łączności publicznej;
- 3) w zakresie zasad i warunków scalania i podziału nieruchomości ustala się:
- a) powierzchnię działki nie mniejszą niż 2000 m<sup>2</sup>,
  - b) szerokość frontu działki nie mniejszą niż 25 m,
  - c) kąt położenia granic działek w stosunku do pasa drogowego – od 70° do 110°.

**§ 24. Dla terenu urządzeń związanych z gospodarką wodną, oznaczonego na rysunku planu symbolem W ustala się:**

- 1) przeznaczenie terenu:
- a) urządzenia związane z gospodarką wodną;
  - b) obiekty oraz urządzenia infrastruktury technicznej;
  - c) miejsca do parkowania;
- 2) zasady kształtowania zabudowy oraz wskaźniki zagospodarowania terenu:
- a) udział powierzchni biologicznie czynnej w odniesieniu do działki budowlanej – nie mniej niż 30%;
  - b) nadziemna intensywność zabudowy – nie mniej niż 0,01 i nie więcej niż 0,1;
  - c) zakaz zabudowy kubaturowej, z wyjątkiem realizacji infrastruktury technicznej;
  - d) wysokość zabudowy – nie więcej niż 10 m;
  - e) ustalenie, o którym mowa w lit. d nie dotyczą infrastruktury technicznej z zakresu łączności publicznej.

**§ 25. Dla terenu komunikacji, oznaczonym na rysunku planu symbolem KDL ustala się:**

- 1) przeznaczenie terenu: droga publiczna;
- 2) klasa drogi: lokalna;
- 3) ustala się szerokość pasa terenu przeznaczanego pod drogę w granicach planu - zmienna od 0 m do 3,7 m, zgodnie z rysunkiem planu.

### **DZIAŁ III. Przepisy końcowe**

**§ 26.** Na terenie objętym planem traci moc miejscowy plan zagospodarowania przestrzennego sołectwa Obórki, zatwierdzony uchwałą nr 151/V/12/2008 Rady Miejskiej Konstancin-Jeziorna z dnia 28 stycznia 2008 r. (Dz. Urz. Woj. Maz. Nr 95 z 10 czerwca 2008 r., poz. 3381).


**§ 27.** Wykonanie uchwały powierza się Burmistrzowi Gminy Konstancin Jeziorna.

**§ 28.** Uchwała wchodzi w życie po upływie 14 dni od dnia ogłoszenia w Dzienniku Urzędowym Województwa Mazowieckiego.



# MIEJSCOWY PLAN ZAGOSPODAROWANIA PRZESTRZENNEGO DLA DZIAŁKI O NR EWID. 122/1 Z OBRĘBĘ EWID. 00-17 OBÓRKI W GMINIE KONSTANCIN-JEZIORNA

C cały obszar objęty planem miejscowy pokożony jest w:  
 - strefie "C" ochrony uzdrowiskowej uzdrowiska Konstancin-Jeziorna,  
 - granicach obszaru narażonego na niebezpieczeństwo powodzi,  
 - obszarze Głównych zbiorników wód podziemnych:  
 Nr 222 Dolina Środkowej Wisły - Warszawa - Puławy,  
 Nr 215 Subniecka Warszawa,  
 Nr 215A Subniecka Warszawa - część centralna.

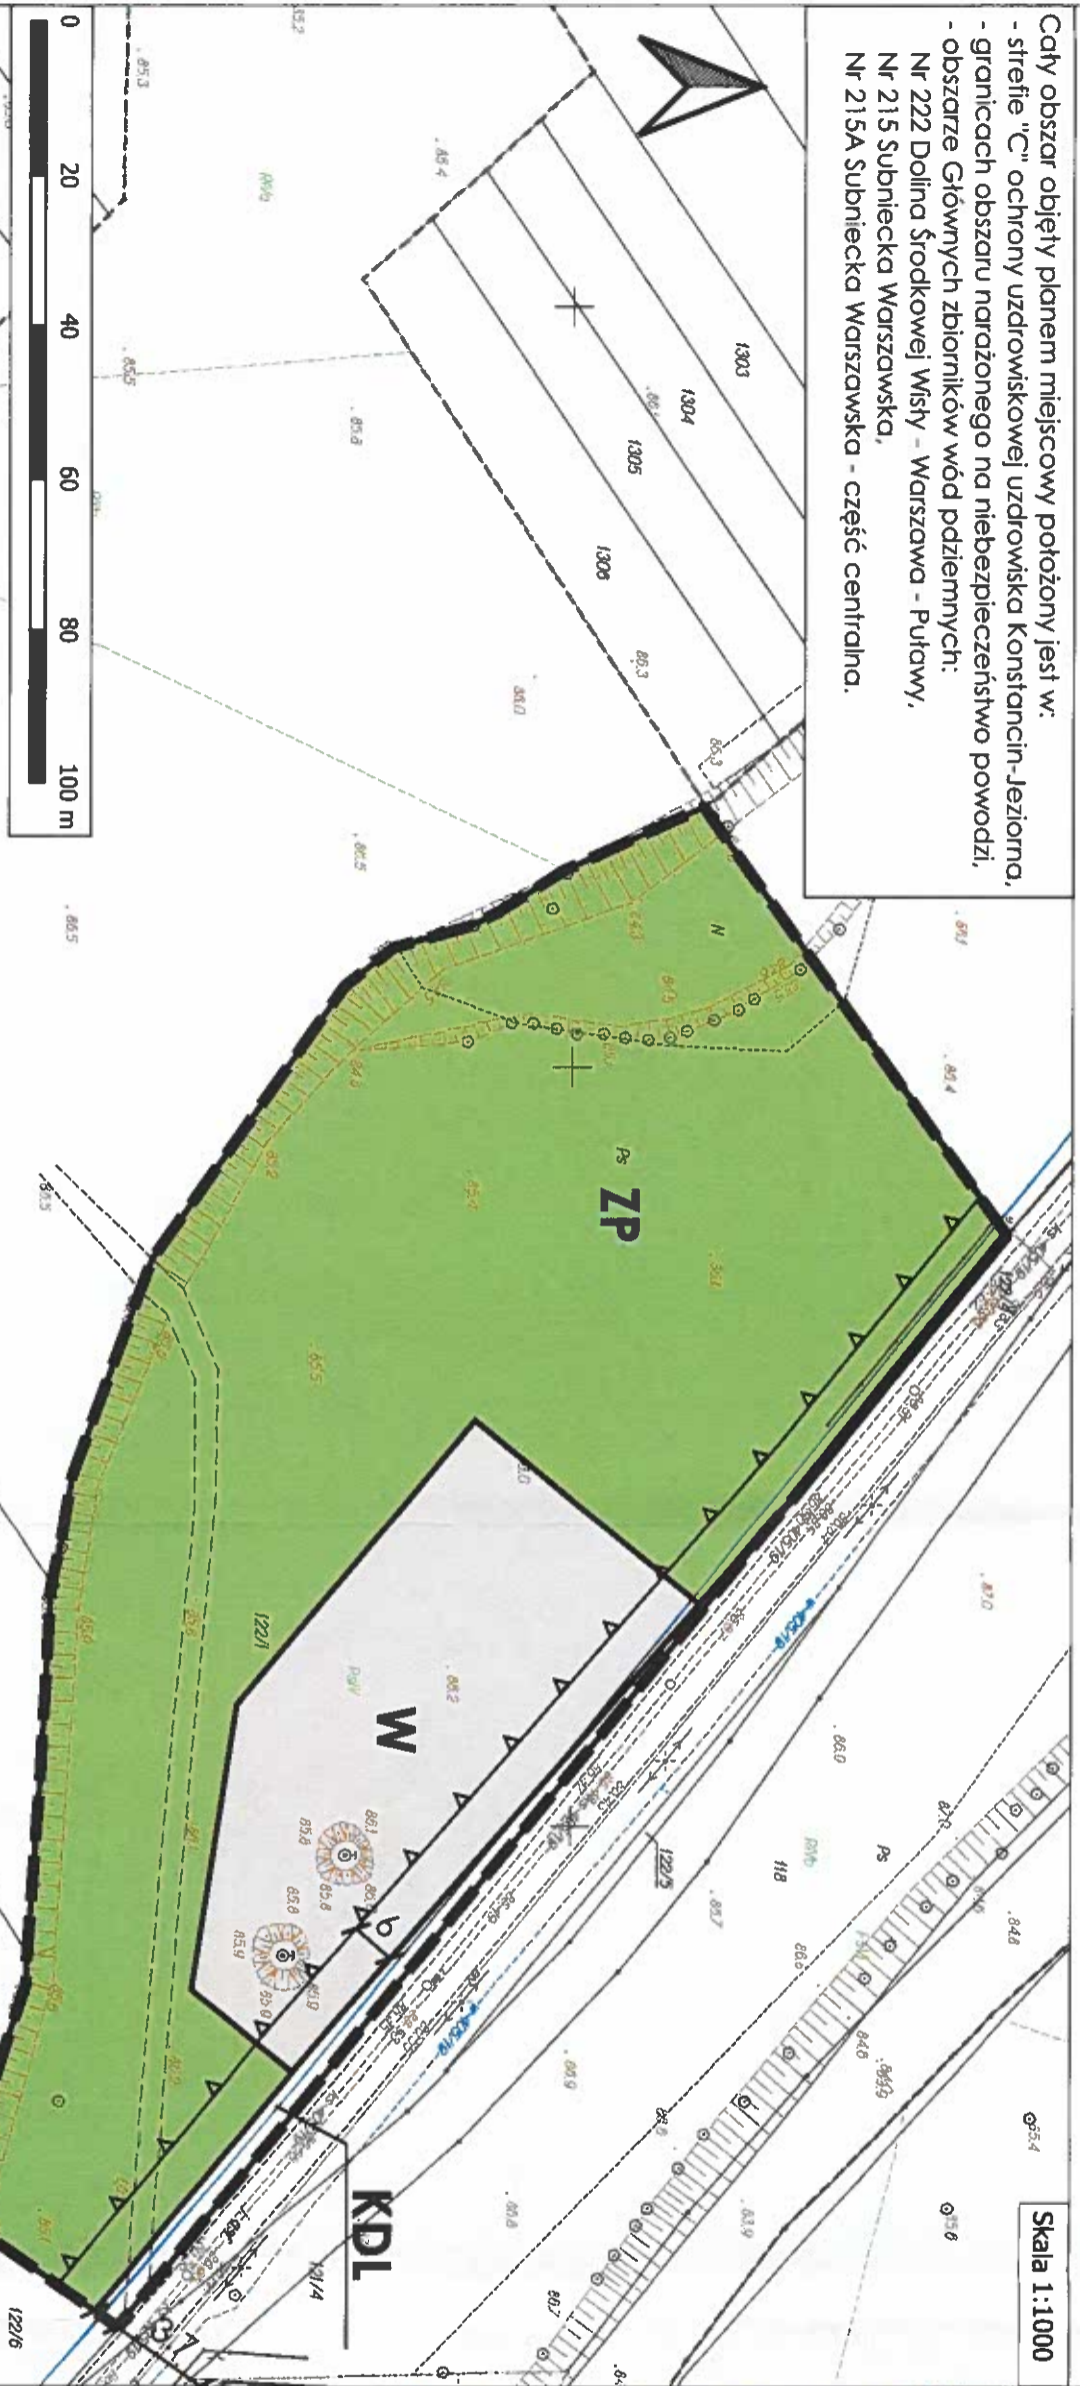


Skala 1:1000

- ### LEGENDA
- #### USTALENIA PLANU
- Granica obszaru objętego planem miejscowym
  - Linie rozgraniczające tereny o różnym przeznaczeniu lub różnych zasadach zagospodarowania
  - Nieprzekraczalna linia zabudowy
  - Zwymiarowane odległości (w metrach)
- #### PRZEZNACZENIE TERENU
- ZP** Teren zieleni publicznej urzędzonej
  - W** Teren urządzeń związanych z gospodarką wodną
  - KDL** Teren komunikacji - droga publicznej klasy lokalnej

Opis projektu: Projekt miejscowego planu zagospodarowania przestrzennego dla działki nr ewid. 122/1 z obrębem ewid. 00-17 Obórki w gminie Konstancin-Jeziorna.	
Nazwa inwestora: <b>Stowarzyszenie Płaskoczyński</b>	
Miejscowość: <b>konstancin-jeziorna</b>	
Data wykonania kopii: <b>18 GRU. 2019</b>	
Inżynier: <b>Agnieszka Sławek</b>	
Wydział: <b>geodezji i katastru</b>	

Załącznik Nr 1 do uchwały Nr .....  
 Rady Miejskiej Konstancin-Jeziorna  
 z dnia ..... 2024 r.

Wzys ze Studium uwanunkow i kierunkow zagospodarowania przestrzennego miasta i gminy Konstancin-Jeziorna, zatwierdzonego Uchwałą Nr 97/III/17/199 Rady Miejskiej Konstancin-Jeziorna z dnia 27 grudnia 1999 r.

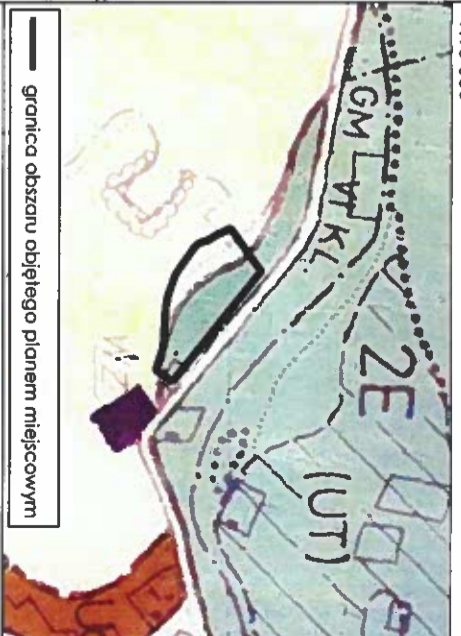

#### OZNACZENIA

	granicza obszaru objętego planem miejscowym
--	---

	TEREN ZIENI PUBLICZNEJ URZĘDZONEJ
	TEREN URZĄDZEŃ ZWIĄZANYCH Z GOSPODARKĄ WODNĄ
	TEREN KOMUNIKACJI - DROGA PUBLICZNEJ KLASY LOKALNEJ

**Autorzy:**  
 mgr inż arch. Ewa Klimkowska-Sul  
 mgr Elżbieta Bartoszewska  
 mgr inż. Katarzyna Zielińska  
 mgr inż. Agata Zajac

kwiecień 2024





Załącznik Nr 2 do uchwały Nr .....

Rady Miejskiej Konstancin-Jeziorna

z dnia.....2024 r.

### **Rozstrzygnięcie o sposobie realizacji, zapisanych w planie, inwestycji z zakresu infrastruktury technicznej, które należą do zadań własnych gminy, oraz zasadach ich finansowania**

**§ 1. 1.** Inwestycje z zakresu infrastruktury technicznej służące zaspokojeniu zbiorowych potrzeb mieszkańców stanowią – zgodnie z art. 7 ustawy z dnia 8 marca 1990 r. o samorządzie gminnym (Dz. U. z 2024 r. poz. 609 z późn. zm.) – zadania własne gminy.

2. Inwestycje z zakresu infrastruktury technicznej określone w planie obejmują w szczególności sprawy wodociągów i zaopatrzenia w wodę, kanalizacji, utrzymania czystości i porządku, zaopatrzenia w energię elektryczną i ciepłą oraz gaz, a także budowy dróg.

**§ 2.** Określa się sposób realizacji inwestycji wskazanych w § 1 ust. 2:

- 1) Realizacja inwestycji przebiegać będzie zgodnie z obowiązującymi przepisami w tym m.in. ustawą prawo budowlane, ustawą o zamówieniach publicznych, samorządzie gminnym, gospodarce komunalnej i ochronie środowiska, finansach publicznych;
- 2) Sposób realizacji inwestycji określonych w § 1 ust. 2 może ulegać modyfikacji wraz z dokonującym się postępowaniem techniczno-technologicznym, zgodnie z zasadą stosowania najlepszej dostępnej techniki określonej w art. 3 pkt 10 ustawy z dnia 27 kwietnia 2001 r. Prawo ochrony środowiska (Dz. U. z 2024 r. poz. 54 z późn. zm.), o ile nie stanowi to naruszenia ustaleń planu;
- 3) Inwestycje z zakresu przesyłania i dystrybucji paliw gazowych, energii elektrycznej lub ciepła określone w § 1 ust. 2 realizowane będą w sposób określony w art. 7 ustawy z dnia 10 kwietnia 1997 r. Prawo energetyczne (Dz. U. z 2024 r. poz. 266 z późn. zm.).

**§ 3.** Finansowanie inwestycji z zakresu infrastruktury technicznej, które należą do zadań własnych gminy, ujętych w planie podlega przepisom ustawy o finansach publicznych (Dz.U. z 2023 r. poz. 1270 z późn. zm.).

**§ 4. 1.** Zadania w zakresie budowy dróg gminnych finansowane będą z budżetu gminy lub na podstawie porozumień z innymi podmiotami.

2. Zadania z zakresu budowy sieci wodociągowej i kanalizacji finansowane będą na podstawie art. 15 ust. 1 ustawy z dnia 7 czerwca 2001 r. o zbiorowym zaopatrzeniu w wodę i zbiorowym odprowadzaniu ścieków (Dz. U. z 2024 r. poz. 757), ze środków własnych przedsiębiorstwa wodociągowo-kanalizacyjnego, w oparciu o uchwalone przez Radę Miejską wieloletnie plany rozwoju i modernizacji urządzeń sieci wodociągowo-kanalizacyjnej (art. 21 ww. ustawy) lub w oparciu o budżet gminy.

3. Zadania z zakresu budowy sieci energetycznych i gazowych finansowane będą na podstawie art. 7 ust. 4 i 5 ustawy z dnia 10 kwietnia 1997 r. Prawo energetyczne (Dz. U. z 2024 r. poz. 266 z późn. zm.).

Załącznik Nr 3 do uchwały Nr .....

Rady Miejskiej Konstancin-Jeziorna

z dnia ..... 2024 r.

Zalacznik3.xml

**Dane przestrzenne, o których mowa w art. 67a ust. 3 i 5 ustawy z dnia 27 marca 2003 r.  
o planowaniu i zagospodarowaniu przestrzennym (j.t. Dz.U. z 2023 r. poz. 977 z późn. zm.)  
ujawnione zostaną po kliknięciu w ikonę**

## **Uzasadnienie**

### **do uchwały nr ... Rady Miejskiej Konstancin-Jeziorna z dnia ... w sprawie miejscowego planu zagospodarowania przestrzennego dla działki o nr ewid. 122/1 z obrębu ewid. 00-17 Obórki w gminie Konstancin-Jeziorna**

Miejscowy plan zagospodarowania dla działki o nr ewid. 122/1 z obrębu ewid. 00-17 Obórki w gminie Konstancin-Jeziorna, jest sporządzany w związku z uchwałą 399/VIII/31/2021 Rady Miejskiej Konstancin-Jeziorna z dnia 8 września 2021 r. Zakres miejscowego planu zagospodarowania przestrzennego oraz zasady jego sporządzania określają przepisy ustawy z dnia 27 marca 2003 r. o planowaniu i zagospodarowaniu przestrzennym (Dz. U. z 2024 r. poz. 1130). Zgodnie z art. 4 ust. 1 ww. ustawy w miejscowym planie zagospodarowania przestrzennego następuje ustalenie przeznaczenia terenu, rozmieszczenia inwestycji celu publicznego oraz określenie sposobów zagospodarowania i warunków zabudowy terenu. Burmistrz sporządza projekt planu miejscowego, zawierający część tekstową i graficzną, zgodnie z zapisami studium oraz z przepisami odrębnymi, odnoszącymi się do obszaru objętego planem, wraz z uzasadnieniem.

Projekt miejscowego planu zagospodarowania przestrzennego dla działki o nr ewid. 122/1 z obrębu ewid. 00-17 Obórki w gminie Konstancin-Jeziorna został sporządzony z zachowaniem wymogów proceduralnych określonych w art. 17 ustawy z dnia 27 marca 2003 r. o planowaniu i zagospodarowaniu przestrzennym (Dz. U. z 2024 r. poz. 1130). Przyjęte w planie rozwiązania funkcjonalno-przestrzenne oraz ustalenia planistyczne wynikają z kierunków polityki przestrzennej określonych w obowiązującym Studium uwarunkowań i kierunków zagospodarowania przestrzennego Miasta i Gminy Konstancin-Jeziorna zatwierdzonym uchwałą Nr 97/III/17/99 Rady Miejskiej Konstancin-Jeziorna z dnia 27 grudnia 1999 r. Obszar objęty miejscowym planem zagospodarowania przestrzennego znajduje się w części w strefie ochrony ekologicznej 2E obejmującej tereny obniżeni pradolinnych i starorzeczy w obrębie terasy zalewowej i nadzalewowej rzeki Wisły, w tym dolina rzeki Jeziorki, z wodami i zielenią, a także w większości w granicach obszaru chronionego krajobrazu oraz w części w strefie ochrony wartości rolniczych R.

Projekt przedmiotowego planu wraz z niezbędnymi dokumentami planistycznymi, w tym z prognozą oddziaływania na środowisko, został opracowany zgodnie z obowiązującymi przepisami prawa, w tym z przepisami ustawy z dnia 27 marca 2003 r. o planowaniu i zagospodarowaniu przestrzennym (Dz. U. z 2024 r. poz. 1130), ustawy z dnia 3 października 2008 r. o udostępnianiu informacji o środowisku i jego ochronie, udziale społeczeństwa w ochronie środowiska oraz ocenach oddziaływania na środowisko (Dz. U. z 2023 r. poz. 1094 z późn. zm.) oraz Rozporządzenia Ministra Infrastruktury z dnia 26 sierpnia 2003 r. w sprawie wymaganego zakresu projektu miejscowego planu zagospodarowania przestrzennego (Dz. U. z 2003 r. Nr 164 poz. 1587). Procedura sporządzania przedmiotowego projektu planu, wynikająca z powyższych przepisów prawa, została w pełni uwzględniona, a terminy dotrzymane.

Zgodnie z art. 20 ust. 1 ustawy z dnia 27 marca 2003 r. o planowaniu i zagospodarowaniu przestrzennym (Dz. U. z 2024 r. poz. 1130) stwierdza się, że przewidywane funkcje są zgodne z ustaleniami Studium uwarunkowań i kierunków zagospodarowania przestrzennego Miasta i Gminy Konstancin-Jeziorna przyjętego uchwałą Nr 97/III/17/99 Rady Miejskiej Konstancin-Jeziorna z dnia 27 grudnia 1990 r.

#### **1. Sposób realizacji wymogów wynikających z art. 1 ust. 2 – 4 ustawy o planowaniu i zagospodarowaniu przestrzennym**

Stosownie do art. 15 ust. 1 ustawy o planowaniu i zagospodarowaniu przestrzennym (Dz. U. z 2024 r. poz. 1130) burmistrz sporządza projekt planu miejscowego, zawierający część tekstową i graficzną, zgodnie z przepisami studium oraz z przepisami odrębnymi, odnoszącymi się do obszaru objętego planem, wraz z uzasadnieniem.

W uzasadnieniu przedstawia się w szczególności:

- 1) sposób realizacji wymogów wynikających z art. 1 ust. 2 – 4;
- 2) zgodność z wynikami analizy, o której mowa w art. 32 ust. 1, wraz z datą uchwały rady gminy, o której mowa w art. 32 ust. 2, oraz sposób uwzględnienia uniwersalnego projektowania;
- 3) wpływ na finanse publiczne, w tym budżet gminy.

W planie miejscowym uwzględnia się sposób realizacji następujących wymogów:

- 1) wymagań ładu przestrzennego, w tym urbanistyki i architektury;
- 2) walorów architektonicznych i krajobrazowych;
- 3) wymagań ochrony środowiska, w tym gospodarowania wodami i ochrony gruntów rolnych i leśnych;
- 4) wymagań ochrony dziedzictwa kulturowego i zabytków oraz dóbr kultury współczesnej;
- 5) wymagań ochrony zdrowia oraz bezpieczeństwa ludzi i mienia, a także potrzeby osób ze szczególnymi potrzebami, o których mowa w ustawie z dnia 19 lipca 2019 r. o zapewnieniu dostępności osobom ze szczególnymi potrzebami (Dz. U. z 2022 r. poz. 2240);
- 6) walorów ekonomicznych przestrzeni;
- 7) prawa własności;
- 8) potrzeb obronności i bezpieczeństwa państwa;
- 9) potrzeb interesu publicznego;
- 10) potrzeb w zakresie rozwoju infrastruktury technicznej, w szczególności sieci szerokopasmowych;
- 11) zapewnienia udziału społeczeństwa w pracach miejscowym planem zagospodarowania przestrzennego, w tym przy użyciu środków komunikacji elektronicznej;
- 12) zachowania jawności i przejrzystości procedur planistycznych;
- 13) potrzeb zapewnienia odpowiedniej ilości i jakości wody, do celów zaopatrzenia ludności.

Ponadto, ustalając przeznaczenie terenu lub określając potencjalny sposób zagospodarowania i korzystania z terenu, organ waży interes publiczny i interesy prywatne, w tym zgłaszane w postaci wniosków i uwag, zmierzające do ochrony istniejącego stanu zagospodarowania terenu, jak i zmian w zakresie jego zagospodarowania, a także analizy ekonomiczne, środowiskowe i społeczne.

W przypadku sytuowania nowej zabudowy, uwzględnienie wymagań ładu przestrzennego, efektywnego gospodarowania przestrzenią oraz walorów ekonomicznych przestrzeni następuje poprzez:

- 1) kształtowanie struktur przestrzennych przy uwzględnieniu dążenia do minimalizowania transportochłonności układu przestrzennego;
- 2) zapewnianie rozwiązań przestrzennych, ułatwiających przemieszczanie się pieszych i rowerzystów;
- 3) dążenie do planowania i lokalizowania nowej zabudowy:
  - a) na obszarach o w pełni wykształconej zwartej strukturze funkcjonalno-przestrzennej, w granicach jednostki osadniczej w rozumieniu art. 2 pkt 1 ustawy z dnia 29 sierpnia 2003 r. o urzędowych nazwach miejscowości i obiektów fizjograficznych (Dz. U. z 2019 r. poz. 1443), w szczególności poprzez uzupełnianie istniejącej zabudowy,

b) na terenach położonych na obszarach innych niż wymienione wyżej, wyłącznie w sytuacji braku dostatecznej ilości terenów przeznaczonych pod dany rodzaj zabudowy położonych na obszarach, o których mowa w lit. a., przy czym w pierwszej kolejności na obszarach w najwyższym stopniu przygotowanych do zabudowy, przez co rozumie się obszary charakteryzujące się najlepszym dostępem do sieci komunikacyjnej oraz najlepszym stopniem wyposażenia w sieci wodociągowe, kanalizacyjne, elektroenergetyczne, gazowe, ciepłownicze oraz sieci i urządzenia telekomunikacyjne, adekwatnych dla nowej, planowanej zabudowy.

W art. 1 ust. 2 ustawy z dnia 27 marca 2003 r. o planowaniu i zagospodarowaniu przestrzennym zostały wymienione konkretne wartości, które ustawodawca nakazuje respektować i chronić podczas planowania przestrzennego zagospodarowania terenów, a zwłaszcza przy stanowieniu aktów planowania przestrzennego, w tym szczególnie przy stanowieniu planu miejscowego.

W punkcie 1 Ustawodawca zawarł konieczność uwzględnienia wymagań ładu przestrzennego, w tym urbanistyki i architektury. Pojęcie ładu przestrzennego, zostało zdefiniowane w art. 2 pkt 1 ustawy o planowaniu i zagospodarowaniu przestrzennym. Zgodnie z tą definicją, przez ład przestrzenny należy rozumieć takie ukształtowanie przestrzeni, które tworzy harmonijną całość oraz uwzględnia w uporządkowanych relacjach wszelkie uwarunkowania i wymagania funkcjonalne, społeczno-gospodarcze, środowiskowe, kulturowe oraz kompozycyjno-estetyczne. Natomiast do wymagań architektury należy zaliczyć normy techniczno-budowlane przewidziane w przepisach z zakresu Prawa budowlanego.

Wymagania te zostały uwzględnione w sporządzonym miejscowym planie zagospodarowania przestrzennego.

Drugi punkt odnosi się do uwzględnienia walorów architektonicznych i krajobrazowych. Wykładni pojęcia walorów krajobrazowych można doszukiwać się w przepisach ustawy o ochronie przyrody, gdzie zostało zdefiniowane pojęcie „ochrona krajobrazowa”. Ponadto w tej ustawie zostały wymienione prawne formy ochrony walorów krajobrazowych.

W planie wprowadzono również przepisy ograniczające dopuszczalną wysokość zabudowy, która nie powinna przekraczać 10 m, z wyjątkiem infrastruktury technicznej z zakresu łączności publicznej.

Punkt 3 odnosi się do uwzględnienia wymagań ochrony środowiska, w tym gospodarowania wodami i ochrony gruntów rolnych i leśnych.

W przygotowanym projekcie planu znajdują się przepisy korzystne dla ochrony wód. Do najważniejszych należą mówiące o konieczności podłączenia się do gminnej sieci wodociągowej oraz po jej wybudowaniu do gminnej sieci kanalizacyjnej, a także nakaz odprowadzenia wód opadowych i roztopowych na teren biologicznie czynny działki lub do studni chłonnych, ewentualnie zbiorników powierzchniowych lub podziemnych po ich podczyszczeniu w zakresie wymaganym przepisami odrębnymi.

Punkt 4 dotyczy ochrony dziedzictwa kulturowego i zabytków oraz dóbr kultury współczesnej, która jest regulowana przepisami zawartymi w ustawie o ochronie zabytków i opiece nad zabytkami. Pojęcie zabytku zostało zdefiniowane jako nieruchomość lub rzecz ruchomą, ich części lub zespoły, będące dziełem człowieka lub związane z jego działalnością i stanowiące świadectwo minionej epoki bądź zdarzenia, których zachowanie leży w interesie społecznym ze względu na posiadaną wartość historyczną, artystyczną lub naukową.

Teren objęty planem miejscowym nie znajduje się na obszarze, dla którego obowiązują przepisy ustawy z dnia 23 lipca 2003 r. o ochronie zabytków i opiece nad zabytkami.

Punkt 5 odnosi się do uwzględnienia wymagań ochrony zdrowia oraz bezpieczeństwa ludzi i mienia, a także potrzeb osób ze szczególnymi potrzebami, o których mowa w ustawie z dnia 19 lipca 2019 r. o zapewnieniu dostępności osobom ze szczególnymi potrzebami (Dz. U. z 2022 r. poz. 2240).

Aspekty ochrony zdrowia w planowaniu przestrzennym regulowane są na podstawie art. 9 ust. 2 ustawy z dnia 30 sierpnia 1991 r. o zakładach opieki zdrowotnej oraz na podstawie Rozporządzenia Ministra Zdrowia i Opieki Społecznej w sprawie wymagań jakim powinny odpowiadać pod względem fachowym i sanitarnym pomieszczenia i urządzenia zakładu opieki zdrowotnej. Natomiast aspekty bezpieczeństwa ludzi i mienia w planowaniu przestrzennym regulowane są zapisami ustawy Prawo budowlane.

Wymagania ochrony zdrowia oraz bezpieczeństwa ludzi i mienia zostały uwzględnione w szczególności poprzez ustalenia dotyczące ochrony środowiska.

W projekcie miejscowego planu zagospodarowania przestrzennego jako przeznaczenie podstawowe została ustalona zieleń publiczna urządzona, urządzenia sportowo-rekreacyjne, place zabaw, obiekty oraz urządzenia infrastruktury technicznej, drogi wewnętrzne oraz miejsca do parkowania.

W projekcie planu uwzględniono wymagania wynikające z przepisów odrębnych, w tym z ustawy z dnia 28 lipca 2005 r. o lecznictwie uzdrowiskowym, uzdrowiskach i obszarach ochrony uzdrowiskowej oraz o gminach uzdrowiskowych (Dz. U. z 2023 r. poz. 151 z późn. zm.) oraz z obowiązującego Statutu Uzdrowiska Konstancin-Jeziorna zatwierdzonego Uchwałą Nr 244/V/17/2008 Rady Miejskiej Konstancin-Jeziorna z dnia 8 września 2008 r. (Dz. Urz. Woj. Maz. z 2013 r. poz. 5696 z późn. zm.). Zgodnie ze statutem uzdrowiska teren objęty projektem planu położony jest w strefie C ochrony uzdrowiskowej, w której procentowy udział terenów biologicznie czynnych wynosi nie mniej niż 45% powierzchni strefy. W celu zapewnienia prawidłowej działalności lecznictwa uzdrowiskowego w strefie C ochrony uzdrowiskowej zabrania się:

- lokalizowania nowych uciążliwych obiektów budowlanych i innych uciążliwych obiektów, w tym zakładów przemysłowych;
- nieplanowanego wyrębu drzew;
- prowadzenia robót melioracyjnych i innych działań powodujących niekorzystną zmianę istniejących stosunków wodnych;
- prowadzenia działań mających negatywny wpływ na fizjografię uzdrowiska i jego układ urbanistyczny lub właściwości lecznicze klimatu.

Ponadto wskazano, że cały obszar objęty planem położony jest w obszarze głównych zbiorników wód podziemnych nr 222 „Dolina Środkowej Wisły – Warszawa – Puławy” (zbiornik udokumentowany), nr 215 „Subniecka Warszawska” oraz nr 215 A „Subniecka Warszawska – część centralna” (zbiorniki nieudokumentowane).

Oprócz ww. pozytywnych aspektów wprowadzenia w życie przepisów planu należy dodać, że wzrost hałasu i zanieczyszczeń powietrza będzie następstwem rozwoju komunikacyjnego, co w ograniczonym stopniu, niekorzystnie wpłynie na ludzi.

Punkt 6 – jeżeli chodzi o walory ekonomiczne przestrzeni to należy stwierdzić, że pojęcie to jest niedookreślone. W aspekcie rozstrzygnięć planistycznych – przeznaczenie oraz zasady zagospodarowania powinny być ukierunkowane na osiągnięcie celu, jakim jest optymalne wykorzystanie danego terenu.

Zgodnie z obowiązującym Studium uwarunkowań i kierunków zagospodarowania przestrzennego miasta i gminy Konstancin-Jeziorna funkcją wiodącą w rozwoju przestrzennym i gospodarczym gminy jest funkcja uzdrowiskowa wraz z towarzyszącymi jej funkcjami: usługową, w tym związaną z obsługą turystyki i rekreacji, mieszkaniową, rolniczą i produkcyjną. Wprowadzone przeznaczenie przyczyni się do optymalnego wykorzystania istniejących zasobów.

Projektowana funkcja terenu wywołuje procesy, które oddziałują na środowisko zarówno pozytywnie jak i negatywnie. Przedmiotowy plan z pewnością będzie przekładał się pozytywnie na kształtowanie korzystnych dla środowiska uwarunkowań rozwoju urbanistycznego. Oceniając ww.

wpływ trzeba mieć świadomość, że każdy rodzaj działalności człowieka w różnym stopniu i ze zmienną intensywnością wpływa na środowisko.

Zaproponowane w planie miejscowym funkcje niosą za sobą niskie ryzyko pogorszenia się stanu środowiska, a w wybranych przypadkach wręcz wpłyną pozytywnie na jakość środowiska przyrodniczego.

W punkcie 7 Ustawodawca zobowiązał organ sporządzający plan do uwzględnienia prawa własności. Obowiązek uwzględnienia powyższej zasady wynika z regulacji konstytucyjnych, w szczególności z art. 21 Konstytucji, gwarantującego ochronę własności.

W punkcie 8 ustawodawca umieścił potrzebę uwzględnienia wymagań obronności i bezpieczeństwa państwa. Aspekty te w planowaniu przestrzennym są regulowane przepisami ustawy Prawo budowlane oraz rozporządzeniem w sprawie warunków technicznych, jakim powinny odpowiadać budynki służące bezpieczeństwu lub obronności i bezpieczeństwa państwa.

Potrzeba ochrony interesu publicznego w planowaniu przestrzennym została określona w kolejnym punkcie.

Punkt 10 odnosi się do uwzględnienia potrzeb w zakresie rozwoju infrastruktury technicznej, w szczególności sieci szerokopasmowych.

W zakresie rozwoju infrastruktury technicznej, w szczególności sieci szerokopasmowych, miejscowy plan zagospodarowania przestrzennego ustala:

- możliwość lokalizowania sieci infrastruktury technicznej na terenach przeznaczonych na inne cele;

- zaopatrzenie w wodę – z gminnej sieci wodociągowej;

- odprowadzenie ścieków sanitarnych – docelowo do gminnej sieci kanalizacji sanitarnej, do czasu realizacji sieci kanalizacji sanitarnej możliwość odprowadzania ścieków do szczelnych zbiorników bezodpływowych;

- zaopatrzenie w gaz – z sieci gazowej;

- zaopatrzenie w ciepło ze źródeł indywidualnych, z preferencją dla źródeł energii odnawialnej;

- zaopatrzenie w energię elektryczną z sieci średniego i niskiego napięcia;

- możliwość realizacji infrastruktury technicznej z zakresu łączności publicznej na całym obszarze objętym planem, z uwzględnieniem przepisów odrębnych dotyczących w szczególności ochrony środowiska oraz ochrony przyrody;

- w zakresie gospodarki odpadami ustala się nakaz zapewnienia warunków do prawidłowego postępowania z odpadami komunalnymi, w szczególności do segregowania i magazynowania odpadów komunalnych powstałych na terenie nieruchomości przed ich transportem do miejsc odzysku lub unieszkodliwienia.

Punkt 11 odnosi się do zapewnienia udziału społeczeństwa w pracach nad miejscowym planem zagospodarowania przestrzennego, w tym przy użyciu środków komunikacji elektronicznej.

W procesie sporządzania miejscowego planu zagospodarowania przestrzennego znaczącą rolę odgrywają prawne gwarancje udziału społeczeństwa. Poprzez wyrażenie swojego stanowiska zainteresowani umożliwiają władzom gminy zidentyfikowanie istotnych interesów indywidualnych, które powinny być uwzględnione w tworzeniu polityki przestrzennej gminy, jak również prawa miejscowego. Udostępnianie informacji o środowisku, w tym procedura składania uwag i wniosków odbywa się dwutorowo, na gruncie ustawy o planowaniu i zagospodarowaniu przestrzennym oraz ustawy o udostępnianiu informacji o środowisku.

Udział społeczności w planowaniu ładu przestrzennego jest zgodny z ustawą z dnia 27 marca 2003 r. o planowaniu i zagospodarowaniu przestrzennym i odbywa się w trakcie sporządzenia miejscowego planu zagospodarowania przestrzennego przez:

- składanie wniosków do projektu planu miejscowego – art. 17 pkt 1 ustawy z dnia 27 marca 2003 r. o planowaniu i zagospodarowaniu przestrzennym;
- uczestniczenie w dyskusji publicznej nad rozwiązaniami przyjętymi w projekcie planu miejscowego – art. 17 pkt 9 ustawy z dnia 27 marca 2003 r. o planowaniu i zagospodarowaniu przestrzennym;
- zgłaszanie uwag do projektu planu miejscowego wyłożonego do publicznego wglądu – art. 18 ustawy z dnia 27 marca 2003 r. o planowaniu i zagospodarowaniu przestrzennym.

W przypadku rozpoczęcia sporządzenia miejscowego planu zagospodarowania przestrzennego każdorazowo organ ma obowiązek powiadomienia mieszkańców – poprzez ogłoszenie w prasie oraz obwieszczenie. Organ sporządzający plan jest również zobowiązany do określenia formy, miejsca i terminu składania wniosków dotyczących planu miejscowego.

Wnioski w sprawie planu miejscowego mogą także składać organy administracji publicznej, w tym opiniujące i uzgadniające projekt planu.

Kolejnym krokiem, uwzględniającym partycypację społeczną jest publiczna dyskusja nad rozwiązaniami przyjętymi w projekcie planu miejscowego. Dyskusja publiczna ma miejsce w trakcie wyłożenia projektu planu do publicznego wglądu i jest ogólnie dostępna oraz każdy może podczas niej zabrać głos. Przeprowadzona dyskusja publiczna musi być udokumentowana w formie protokołu, zgodnie z określonym wzorem.

Ponadto, organ sporządzający plan wyznacza termin nie krótszy niż 14 dni od dnia zakończenia okresu wyłożenia, w którym każdy może zgłosić uwagi do projektu planu miejscowego, bez konieczności wykazywania istnienia lub naruszenia własnego interesu prawnego.

Uwagi do planu miejscowego mogą być zgłoszone w formie papierowej lub w postaci elektronicznej.

W opracowanym projekcie planu zapewniony został udział społeczeństwa na zasadach określonych w ustawie z dnia 3 października 2008 r. o udostępnieniu informacji o środowisku i jego ochronie, udziale społeczeństwa w ochronie środowiska oraz o ocenach oddziaływania na środowisko oraz ww. ustawie o planowaniu i zagospodarowaniu przestrzennym.

Zgodnie z obwieszczeniem i ogłoszeniem z dnia 30.11.2021 r. o przystąpieniu do sporządzenia miejscowego planu zagospodarowania przestrzennego dla działki o nr ewid. 122/1 z obrębu ewid. 00-17 Obórki w gminie Konstancin-Jeziorna umożliwiono składanie wniosków do planu w terminie do dnia 30.12.2021 r.

Następnie zgodnie z obwieszczeniem i ogłoszeniem o wyłożeniu projektu planu do publicznego wglądu ustalono termin wyłożenia projektu planu w terminie od dnia 31.05.2024 r. do 21.06.2024 r., o czym poinformowano w prasie miejscowej, w Biuletynie Informacji Publicznej oraz na tablicy ogłoszeń Urzędu Miasta i Gminy Konstancin-Jeziorna. Na dzień 13.06.2024 r. wyznaczono termin dyskusji publicznej. Z dyskusji publicznej został sporządzony protokół. Jednocześnie wyznaczono termin składania uwag do dnia 05.07.2024 r. W wyznaczonym powyżej terminie nie wpłynęła żadna uwaga. Projekt miejscowego planu zagospodarowania przestrzennego dla działki o nr ewid. 122/1 z obrębu ewid. 00-17 Obórki w gminie Konstancin-Jeziorna w trakcie wyłożenia do publicznego wglądu został udostępniony w postaci elektronicznej na stronie internetowej urzędu <http://bip.konstancinjeziorna.pl/>.

Przy przygotowaniu projektu miejscowego planu zagospodarowania przestrzennego dla działki o nr ewid. 122/1 z obrębu ewid. 00-17 Obórki w gminie Konstancin-Jeziorna zachowano jawność i przejrzystość procedury planistycznej.



W planowaniu i zagospodarowaniu przestrzennym uwzględnia się również potrzebę zapewnienia odpowiedniej ilości i jakości wody, do celów zaopatrzenia ludności.

Obszar opracowania jest zasilany z sieci miejskiej wodociągowej. Ponadto ustalając przeznaczenie terenu lub określając potencjalny sposób zagospodarowania i korzystania z terenu, organ waży interes publiczny i interesy prywatne, w tym zgłaszane w postaci wniosków i uwag, zmierzające do ochrony istniejącego stanu zagospodarowania terenu, jak i zmian w zakresie jego zagospodarowania, a także analizy ekonomiczne, środowiskowe i społeczne.

W przygotowanym projekcie planu uwzględniono interes publiczny i interesy prywatne, a także analizy ekonomiczne, środowiskowe i społeczne. Do przygotowanego projektu miejscowego planu zagospodarowania przestrzennego sporządzono prognozę oddziaływania na środowisko oraz prognozę skutków finansowych. Ze względu na ustalone w planie przeznaczenie nie przewiduje się w granicach planu wzrostu liczby ludności. Przewidywana funkcja terenu będzie prowadziła do czasowego wzrostu liczby osób przebywających w tym terenie.

## **2. Zgodność z wynikami analizy, o której mowa w art. 32 ust. 1 ustawy o planowaniu i zagospodarowaniu przestrzennym**

W dniu 25 października 2023 r. Rada Miejska Konstancin-Jeziorna podjęła Uchwałę Nr 749/VIII/60/2023 w sprawie aktualności Studium uwarunkowań i kierunków zagospodarowania przestrzennego i planów miejscowych w Gminie Konstancin-Jeziorna. Dla terenu, objętego granicami projektu miejscowego planu zagospodarowania przestrzennego dla działki o nr ewid. 122/1 z obrębu ewid. 00-17 Obórki w gminie Konstancin-Jeziorna obowiązuje aktualnie miejscowy plan zagospodarowania przestrzennego sołectwa Obórki, zatwierdzony uchwałą nr 151/V/12/2008 Rady Miejskiej Konstancin-Jeziorna z dnia 28 stycznia 2008 r. (Dz. Urz. Woj. Maz. Nr 95 z 10 czerwca 2008 r., poz. 3381).

Przystąpienie do sporządzenia miejscowego planu dla działki o nr ewid. 122/1 z obrębu ewid. 00-17 Obórki nastąpiło w związku z planowaną budową placu sołectkiego na terenie przedmiotowej działki.

## **3. Wpływ na finanse publiczne, w tym budżet gminy**

Wpływ na finanse publiczne, w tym na budżet gminy został określony w prognozie skutków finansowych uchwalenia miejscowego planu zagospodarowania przestrzennego, sporządzonej w oparciu o przepisy ustawy z dnia 27 marca 2003 r. o planowaniu i zagospodarowaniu przestrzennym oraz rozporządzenia Ministra Infrastruktury z dnia 26 sierpnia 2003 r. w sprawie wymaganego zakresu projektu miejscowego planu zagospodarowania przestrzennego.

Prognoza skutków finansowych nie ma charakteru normatywnego i zawiera jedynie informacje o przewidywanych konsekwencjach finansowych uchwalenia planu miejscowego dotyczących dochodów i wydatków gminy.

Prognoza skutków finansowych zawiera w szczególności:

a) prognozę wpływu ustaleń miejscowego planu zagospodarowania przestrzennego na dochody własne i wydatki gminy, w tym na wpływy z podatku od nieruchomości i inne dochody związane z obrotem nieruchomościami gminy oraz na opłaty i odszkodowania związane z uniemożliwieniem lub istotnym ograniczeniem korzystania z nieruchomości lub jej części w sposób dotychczasowy lub zgodny z dotychczasowym przeznaczeniem, a także z obniżeniem wartości nieruchomości;

b) prognozę wpływu ustaleń miejscowego planu zagospodarowania przestrzennego na wydatki związane z realizacją inwestycji z zakresu infrastruktury technicznej, które należą do zadań własnych gminy;

c) wnioski i zalecenia dotyczące przyjęcia proponowanych rozwiązań projektu planu miejscowego, wynikające z uwzględnienia ich skutków finansowych.

Dane zawarte w prognozie skutków finansowych mają charakter szacunkowy i służą wyłącznie do ustalenia orientacyjnych prawdopodobnych konsekwencji finansowych związanych z obowiązywaniem miejscowego planu zagospodarowania przestrzennego. Dane i stawki zawarte w prognozie przyjęto orientacyjnie i mogą one podlegać weryfikacji w czasie ze względu na takie czynniki jak poziom inflacji, zmiany koniunktury gospodarczej czy inne zewnętrzne uwarunkowania niezależne od samorządu terytorialnego.

Sposób realizacji zapisanych w planie, inwestycji z zakresu infrastruktury technicznej, które należą do zadań własnych gminy oraz zasady ich finansowania określa załącznik nr 3 do uchwały.

Realizacja inwestycji przebiegać będzie zgodnie z obowiązującymi przepisami w tym m.in. ustawą prawo budowlane, ustawą o zbiorowym zaopatrzeniu w wodę i zbiorowym odprowadzaniu ścieków, ustawą Prawo ochrony środowiska, ustawą o zamówieniach publicznych oraz ustawą o finansach publicznych. Sposób realizacji inwestycji określonych w § 1 ust. 2 może ulegać modyfikacji wraz z dokonującym się postępem techniczno-technologicznym, zgodnie z zasadą stosowania najlepszej dostępnej techniki określonej w art. 3 pkt 10 ustawy z dnia 27 kwietnia 2001 r. Prawo ochrony środowiska, o ile nie stanowi to naruszenia przepisów planu.

**Projekt miejscowego planu zagospodarowania przestrzennego dla działki o nr ewid. 122/1 z obrębu ewid. 00-17 Obórki w gminie Konstancin-Jeziorna spełnia wymogi obowiązujących przepisów, w tym wymogi szczegółowo wymienione w niniejszym uzasadnieniu, a także z uwzględnieniem przepisów odrębnych (m. in. z zakresu ochrony środowiska).**

**Przedstawiony Radzie Miejskiej Konstancin-Jeziorna do uchwalenia projektu planu stwarza podstawę materialno-prawną do realizacji interesów prywatnych, zabezpieczając równocześnie ochronę i realizację celów publicznych.**

**Miejscowy plan zagospodarowania przestrzennego dla działki o nr ewid. 122/1 z obrębu ewid. 00-17 Obórki w gminie Konstancin-Jeziorna po uchwaleniu będzie stanowił podstawę formalną i merytoryczną do wydawania decyzji o pozwoleniach na budowę i innych decyzji administracyjnych.**

KIEROWNIK  
Wydziału Planowania Przestrzennego

Ewa Kluczyńska-Sul