


MIJSCOWY PLAN ZAGOSPODAROWANIA PRZESTRZENNEGO OBSZARU PÓŁNOCNO-ZACHODNIEJ CZĘŚCI MIASTA KONSTANCIN-JEZIORNA ETAP - 2

SKALA 1:1000

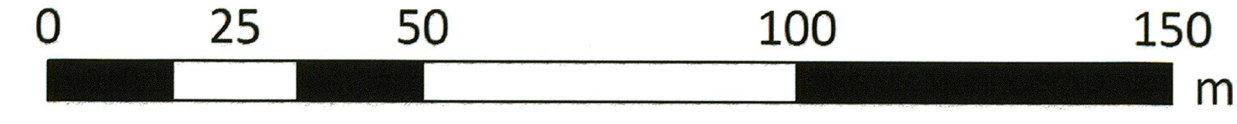


ZALĄCZNIK NR 1 DO UCHWAŁY NR RADY MIEJSKIEJ KONSTANCIN - JEZIORNA Z DNIA 2019 R.

Projekt miejscowego planu zagospodarowania przestrzennego obszaru północno-zachodniej części miasta Konstancin-Jeziorna etap 2, niniejszy do publicznego ogłoszenia z dniem 16 lipca 2019 r. do 5 sierpnia 2019 r.

Z-ca KIEROWNIKA Wydziału Planowania Przestrzennego
Elżbieta Bartoszewiczka
KIEROWNIK Wydziału Planowania Przestrzennego
Mikołaj Szul



Wyrys ze studium uwarunkowań i kierunków zagospodarowania przestrzennego miasta i gminy Konstancin - Jeziorna

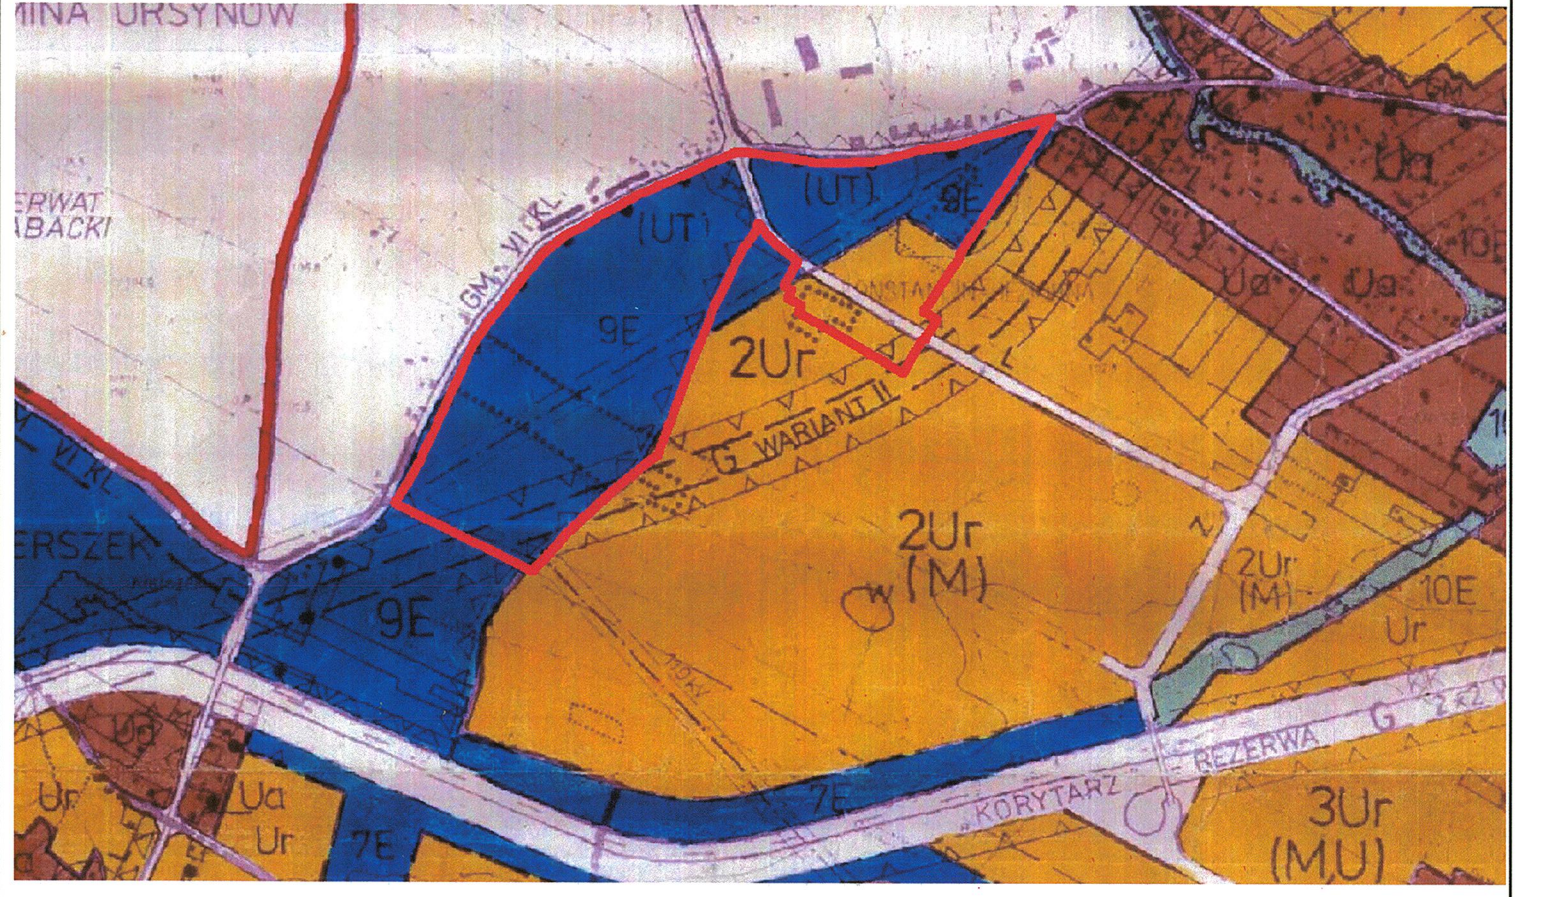

LEGENDA

USTALENIA PLANU

- Granica obszaru objętego planem
 - Linia rozgraniczająca tereny o różnym przeznaczeniu lub różnych zasadach zagospodarowania
 - Symbol przeznaczenia terenu (oznaczenie literowe rodzaju przeznaczenia, numer terenu)
 - Nieprzekraczalna linia zabudowy
 - Wymiarowane odległości w metrach
- Przeznaczenie terenów
- MN** Tereny zabudowy mieszkaniowej jednorodzinnej
 - MNU** Tereny zabudowy mieszkaniowej jednorodzinnej oraz zabudowy usługowej
 - ZL** Teren lasu
 - KDZ** Tereny dróg publicznych klasy zbiorczej
 - KDL** Tereny dróg publicznych klasy lokalnej
 - KDD** Tereny dróg publicznych klasy dojazdowej
- OZNACZENIA WYNIKAJĄCE Z PRZEPISÓW ODREBNYCH
- Granica administracyjna gminy Konstancin-Jeziorna
 - Granica strefy "C" ochrony uzdrowiskowej
 - Granica Warszawskiego Obszaru Chronionego Krajobrazu
 - Granica otuliny rezerwatu przyrody Las Kabacki im. Stefana Starzyńskiego
 - Istniejące napowietrzne linie elektroenergetyczne 110 kV
 - Istniejąca kablowa linia elektroenergetyczna 110 kV
 - Pas technologiczny napowietrznych linii elektroenergetycznych

OZNACZENIA	OPIS
141802.A.0102.01-02	Symbol przeznaczenia terenu
141802.A.0107.01-07	Symbol przeznaczenia terenu
KDL1 - KDL6	Tereny dróg publicznych
KDD1 - KDD6	Tereny dróg publicznych
MN1 - MN6	Tereny zabudowy mieszkaniowej
MNU1 - MNU6	Tereny zabudowy mieszkaniowej i usługowej
ZL1	Teren lasu

Miejscowy plan zagospodarowania przestrzennego obszaru północno-zachodniej części miasta Konstancin-Jeziorna - Etap 2

Projekt planu wyłożony do publicznego ogłoszenia w terminie od 16 lipca 2019 r. do 5 sierpnia 2019 r.

Wzrost: 2019