


RYSUNEK-RZUT POMIESZCZENI: KONSTANCJA JEZIORNA, UL. MIRKOWSKA 38 m 16 PARTER

Pokój P-1 z częścią kuchenną P-1/K

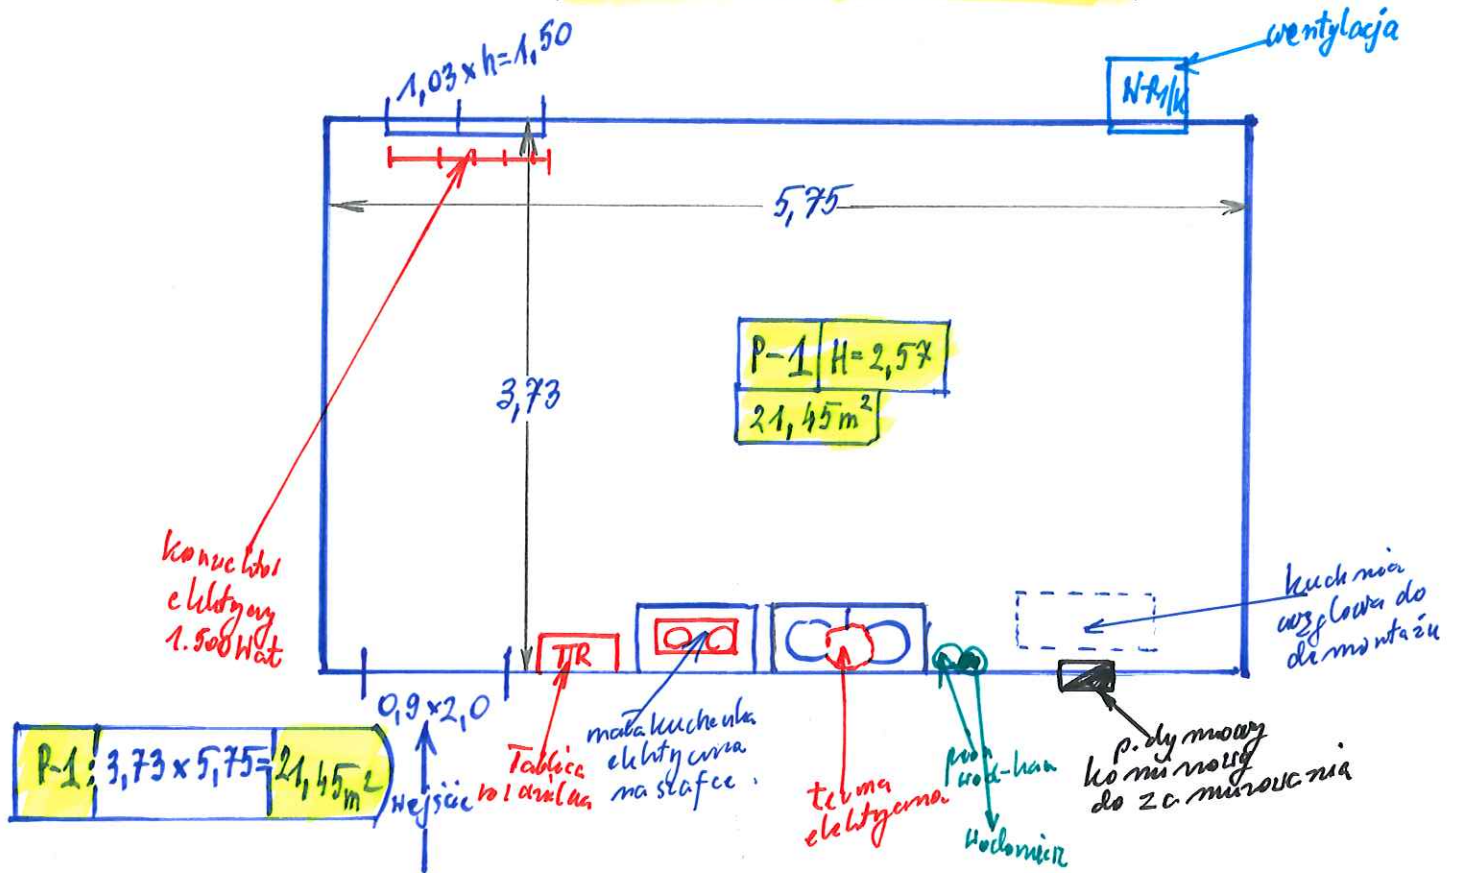

odrębna łazienka (połpiętro) Ł

