

RYSU NEK-RZUT POMIESZCENI: KONSTANCJA JEZIORNA, UL. PLAC 260D4(9)m(40) TPIETRO


PP: $(0,64 \times 1,24) + (1,20 \times 2,24) + (1,64 + 2,24) \times 0,6 \times 0,5 = 0,79 + 2,69 + 1,16 = 4,64 \text{ m}^2$

7: $1,64 \times 2,68 = 4,40 \text{ m}^2$

$$K: 2,89 \times 1,72 = 4,97 \text{ m}^2$$

kon. u. d. l. e. d. g. e. n. e.

konwelding
electrode

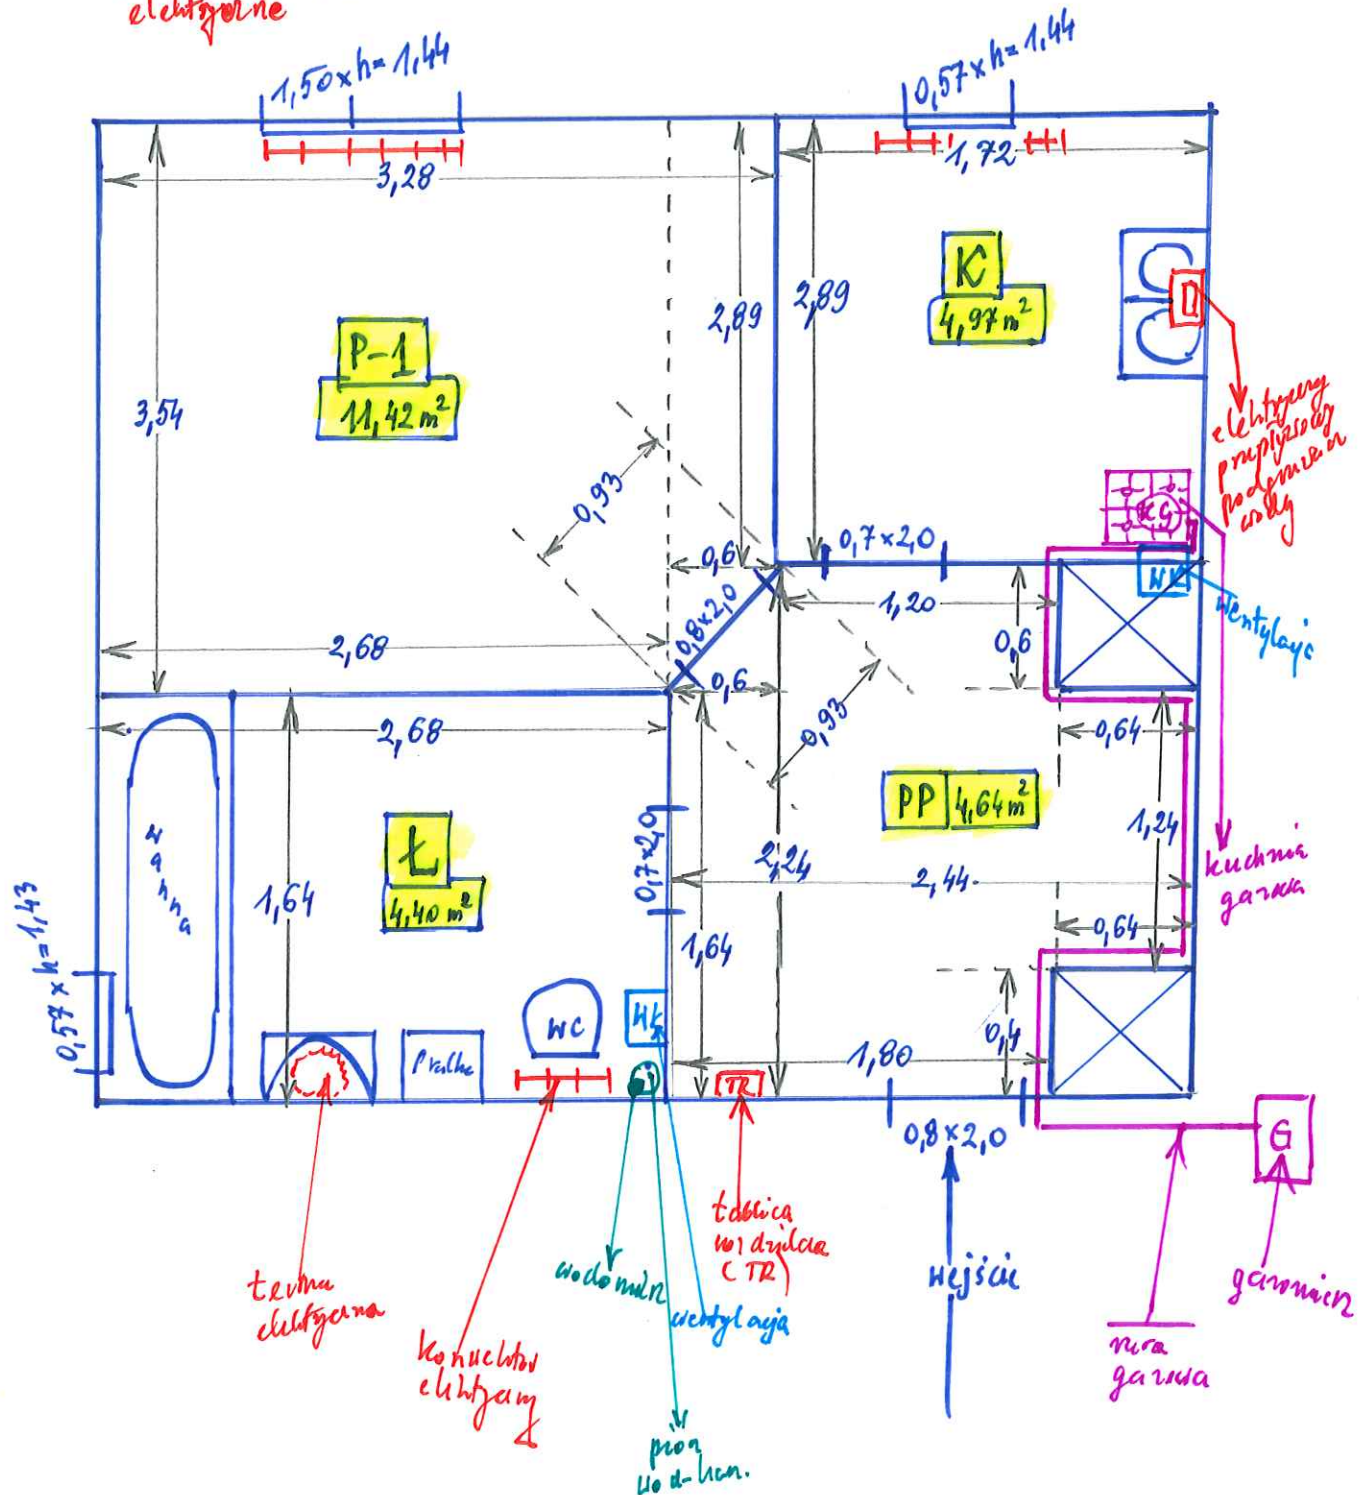

Razem powierzchnia łoku: $4,64 + 4,40 + 4,97 + 11,42 = 25,43 \text{ m}^2$

$$H = 2,60$$