


Miejscowy plan zagospodarowania przestrzennego terenu obejmującego obręb geodezyjny 03-32 w mieście Konstancin-Jeziorna - etap 1

Skala 1:1000

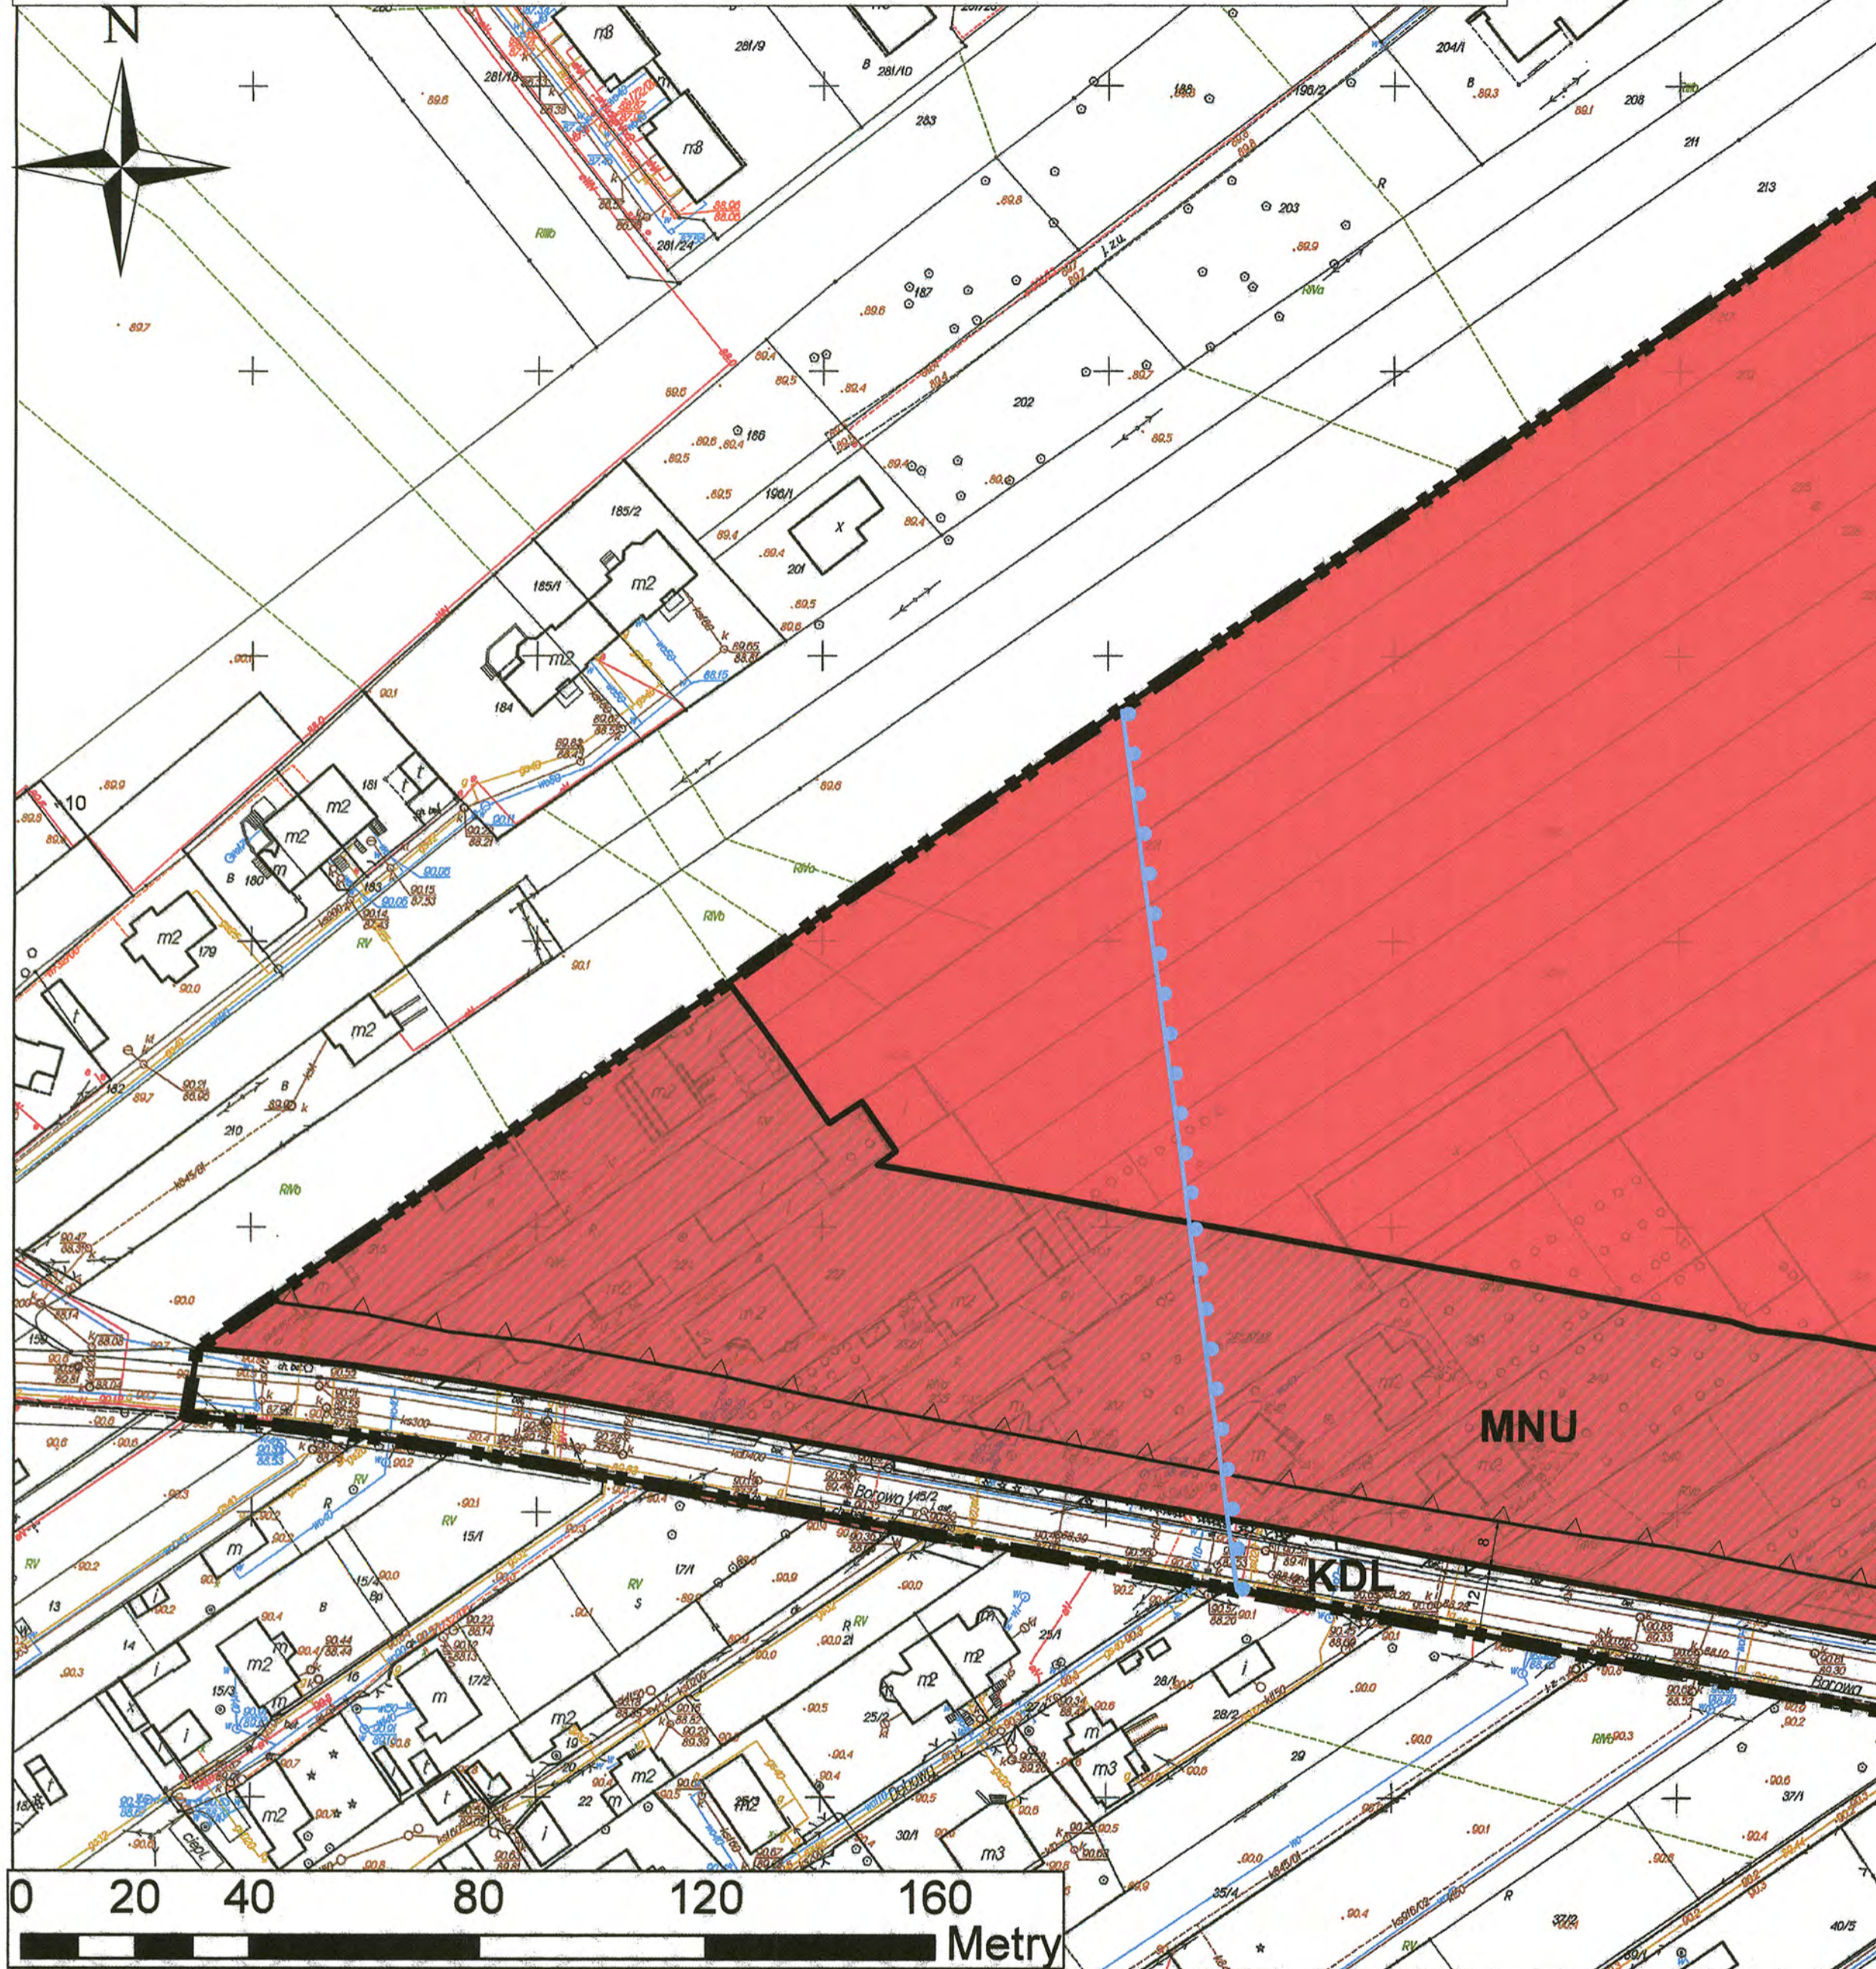


Ustalenia planu

- granica obszaru objętego planem miejscowym
- linie rozgraniczające tereny o różnym przeznaczeniu lub różnych zasadach zagospodarowania
- linia zabudowy nieprzekraczalna
- wymiarowanie odległości (w metrach)
- U - teren zabudowy usługowej
- MNU - teren zabudowy mieszkaniowej jednorodzinnej i zabudowy usługowej
- KDG - teren drogi publicznej klasy głównej
- KDL - teren drogi publicznej klasy lokalnej
- Ustalenia planu wynikające z przepisów odrębnych
- granica Głównego Zbiornika Wód Podziemnych Nr 222 "Dolina Środkowej Wisły"
- granica strefy ograniczającej wysokość zabudowy i obiektów naturalnych w rejonie lotniska Chopina w Warszawie

Wyrus ze Studium uwarunkowań i kierunków zagospodarowania przestrzennego Miasta i Gminy Konstancin-Jeziorna, Uchwałą Nr 97/III/17/99 Rady Miejskiej Konstancin-Jeziorna z dnia 27 grudnia 1999 r.

Skala 1:10 000

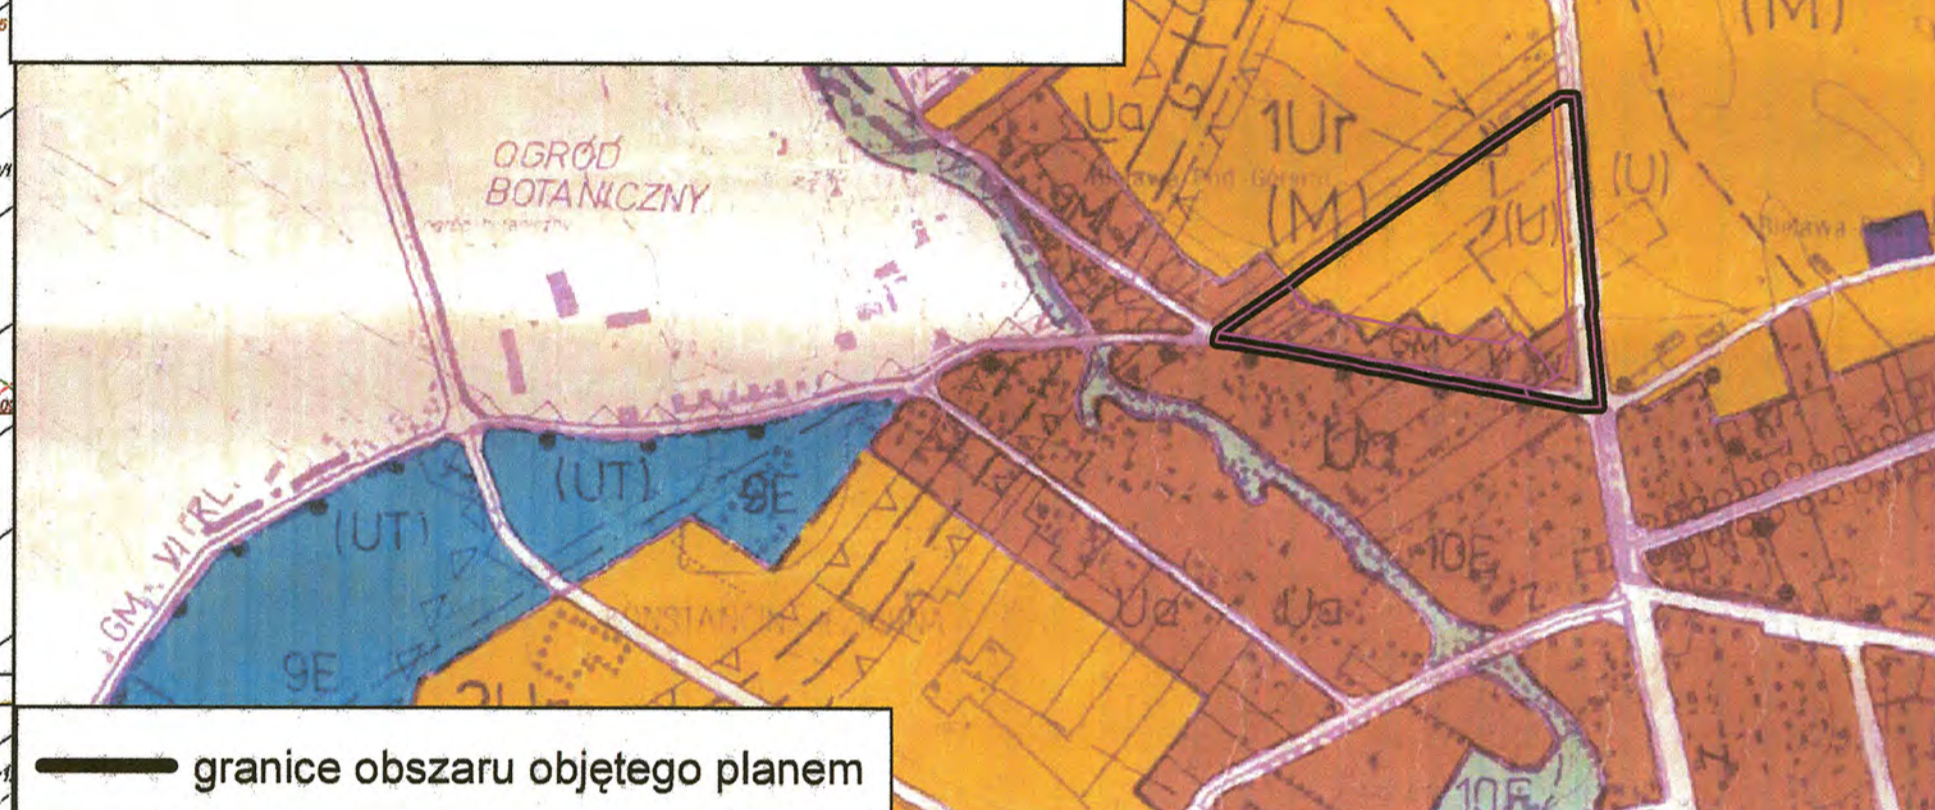

granicę obszaru objętego planem

OZNACZENIA

GRANICE ADMINISTRACYJNE	STREFY POLITYKI PRZESTRZENNEJ	PREFEROWANE FUNKCJE PODSTAWOWE
GRANICE MIASTA	1E	MIESZKALNIOWO
GRANICE GMINY	2E	USŁUGI / UT - OBSŁUGA TURYSTYKI I REKREACJI
GRANICE SOŁECTW	3E	PRZEMISŁ, SKŁADY, BAZY
OCZYSZCZENIE WARTOŚCI UZDROWISKOWYCH	3FE	TERENY OBSŁUGI TECHNICZNEJ W ZAKRESIE:
STREFY A I STREFA B104 OCZYSZCZENIE WODNE	4E	ZAPOTRZEBIENIA W WODĘ
STREFY C OCZYSZCZENIE WODNE	4FE	OGRODNICTWA ŚCIEKÓW
STREFY D OCZYSZCZENIE WODNE	5E	ZAPOTRZEBIENIA W GAZ
OCZYSZCZENIE WARTOŚCI PRZYRODNICZYCH	5FE	ENERGETYKI Ciepłej
SUCCESYJNE OCZYSZCZENIE WARTOŚCI WARSZAWSKIEGO OBSZARU CHRONIONEGO KRAJOBRAZU	6E	ENERGETYKI Ciepłej
WARSZAWSKIEGO OBSZARU CHRONIONEGO KRAJOBRAZU	6FE	
CHOPIŃSKIEGO OBSZARU CHRONIONEGO KRAJOBRAZU	7E	KOMUNIKACYJNA
CHOPIŃSKIEGO OBSZARU CHRONIONEGO KRAJOBRAZU	7FE	KK - TEREN STANISŁAWA BOYCZYŃSKIEGO
OBSZARÓW OCHRONY KONSERWATORSKIEJ	8E	UL - PROJEKTOWANE OBRODNICE
ZESPÓŁ BUDOWLANY W KONSTANCINIE I WYPISANE DO REJESTRU	8FE	PL - POLONOCNO - WISZAWSKA
OCZYSZCZENIE WARTOŚCI WARSZAWSKIEGO OBSZARU CHRONIONEGO KRAJOBRAZU	9E	NR 724 - GROS KRAJÓWE
OCZYSZCZENIE WARTOŚCI WARSZAWSKIEGO OBSZARU CHRONIONEGO KRAJOBRAZU	9FE	OR - WRZĄD WÓJEWODZKI
OCZYSZCZENIE WARTOŚCI WARSZAWSKIEGO OBSZARU CHRONIONEGO KRAJOBRAZU	10E	OG - OROG GMINNE
OCZYSZCZENIE WARTOŚCI WARSZAWSKIEGO OBSZARU CHRONIONEGO KRAJOBRAZU	10FE	P - PROJEKTOWANE PARKINGI STRATEGICZNE I REJONY LOKALIZACYJNE
OCZYSZCZENIE WARTOŚCI WARSZAWSKIEGO OBSZARU CHRONIONEGO KRAJOBRAZU	11E	
OCZYSZCZENIE WARTOŚCI WARSZAWSKIEGO OBSZARU CHRONIONEGO KRAJOBRAZU	11FE	
OCZYSZCZENIE WARTOŚCI WARSZAWSKIEGO OBSZARU CHRONIONEGO KRAJOBRAZU	12E	
OCZYSZCZENIE WARTOŚCI WARSZAWSKIEGO OBSZARU CHRONIONEGO KRAJOBRAZU	12FE	
Projekt miejscowego planu zagospodarowania przestrzennego terenu obejmującego obręb geodezyjny 03-32 w mieście Konstancin-Jeziorna - etap 1, wyłożony do publicznego wglądu w terminie od 14 lipca 2020 r. do 4 sierpnia 2020 r.

KIEROWNIK Wydziału Planowania Przestrzennego Ewa Rucińska-Suł

Z-ca KIEROWNIKA Wydziału Planowania Przestrzennego Elżbieta Bartoszczyńska

Podlega słu zgodność z przepisami ustawy o gospodarce nieruchomościami

Organ prowadzący plan: STAROSTA PIASECZYŃSKI

Nazwa materiału: P.1418 4000

Data wykonania kopii: 2014-07-03

1:1 000

z up. Starosty Piaseczyńskiego Konspektor Anna Adamczyk-Szczepańska

Sporządził: BURMISTRZ GMINY KONSTANCIN-JEZIORNA	PROJEKT PLANU
Miejscowy plan zagospodarowania przestrzennego terenu obejmującego obręb geodezyjny 03-32 w mieście Konstancin-Jeziorna - etap 1	
Zespół projektowy:	mgr inż. Ewa Rucińska-Suł - Kierownik zespołu mgr Elżbieta Bartoszczyńska mgr inż. Małgorzata Andrzejak mgr inż. Agnieszka Stosio mgr inż. Piotr Wojsny
Skala: 1:1000	
Data: lipiec 2019 r.	