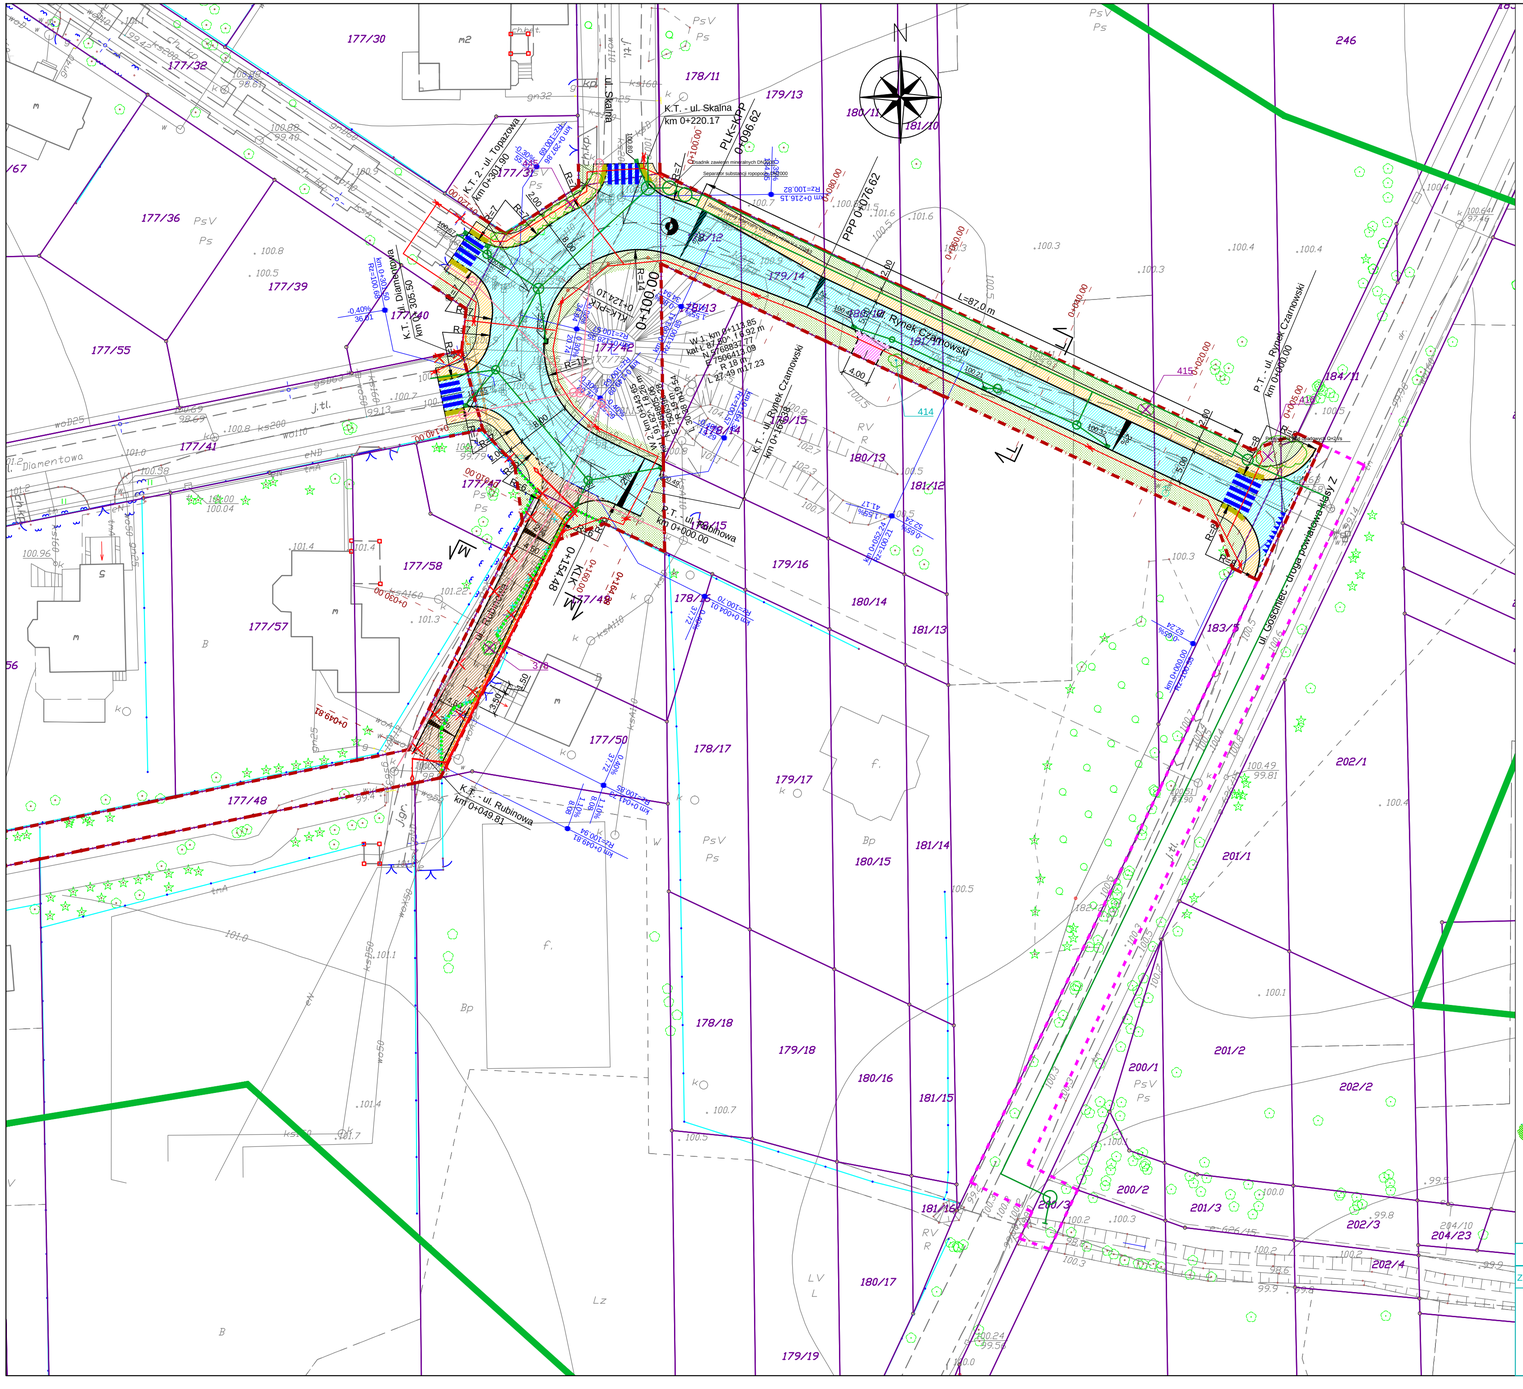

LEGENDA:

- istniejące granice działek/linia rozgraniczająca
- proj linia rozgraniczająca
- działki (zakres) poza linią rozgraniczającą, gdzie przewiduje się przebudowę dróg innych kategorii, przebudowę sieci uzbrojenia terenu,
- proj. jezdnia z kostki betonowej (szara) gr. 8cm.
- proj.ulica z kostki betonowej (szara) gr. 8cm.
- proj. chodnik z kostki betonowej (grafitowa) gr. 8cm.
- proj. zjazd indywidualny z kostki betonowej (szara) gr. 8cm
- proj. zjazd publiczny z kostki betonowej (szara) gr. 8cm
- proj. płyty betonowe z wypustkami (żółte)
- proj. zieleń - krzewy wys. <1m
- proj. krawężnik wystający 15x30
- proj. krawężnik wtopiony 15x30 - jezdnia
- proj. opornik wtopiony 12x25
- proj. obrzeże betonowe 8x30
- ist. ogrodzenia do rozbiórki
- proj. ściek liniowy
- proj. dren francuski
- proj. rzędna włączenia drenu do studni/wpustu
- proj. wpust uliczny
- proj. sieć kanalizacji deszczowej
- proj. sieć kanalizacji sanitarnej
- proj. sieć wodociągowa
- proj. przebudowa sieci telekomunikacyjnej
- proj. przebudowa słupka telekomunikacyjnego
- proj. grubościenna rura osłonowa
- proj. przebudowa studni kablowej
- demontaż sieci telekomunikacyjnej
- proj. sieć elektroenergetyczna nN (linia kablowa)
- proj. sieć elektroenergetyczna nN (latarnia oświetlenia ulicznego)
- demontaż sieci elektroenergetycznej nN
- ist. latarnia oświetlenia ulicznego do rozbiórki
- ist. kanalizacja do rozbiórki

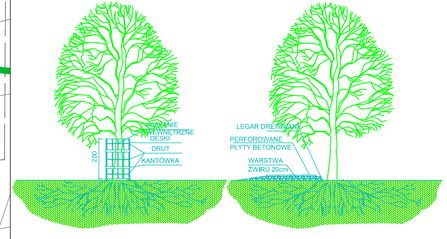

L E G E N D A	
ZIELEŃ ISTNIEJĄCA	ZIELEŃ PRZEZNACZONA DO USUNIĘCIA
ISTNIEJĄCE DRZEWA IGLASTE	ISTNIEJĄCE DRZEWA IGLASTE PRZEZNACZONE DO USUNIĘCIA
ISTNIEJĄCE DRZEWA LIŚCIASTE	ISTNIEJĄCE DRZEWA LIŚCIASTE PRZEZNACZONE DO USUNIĘCIA
ISTNIEJĄCE KRZEWY/FORMY KRZEWIASTE DRZEW	ISTNIEJĄCE GRUPY DRZEW, FORM KRZEWIASTYCH / KRZEWÓW PRZEZNACZONYCH DO USUNIĘCIA

NAZWA OBIEKTU

ROZBUDOWA DRÓG GMINNYCH W CZARNOWIE - ULICE:

RUBINOWA, RYNEK CZARNOWSKI

BIURO PROJEKTOWE

PRACOWNIA PROJEKTOWA TRAFFIC
KRZYSZTOF STĘPIEŃ
Pl. A. Rembowskiego 9/8
02-915 WARSZAWA
tel. 0 604 700 233
fax. 0 22 300 12 89
pp.traffic@gmail.com

INWESTOR

Burmistrz Miasta i Gminy
Konstancin - Jeziorna

ul. Piaseczyńska 77
05-520 Konstancin - Jeziorna

FAZA: PROJEKT WYKONAWCZY

TEMAT RYSUNKU: PROJEKT ZAGOSPODAROWANIA TERENU

DATA	SKALA
06.2020	1:500

PROJEKTANT	SPRAWDZAJĄCY
mgr inż. Krzysztof Stępień nr uprawnień MAZ/0357/POOD/08	mgr inż. Krzysztof Nadany nr uprawnień MAZ/0350/POOD/07

DROGOWA	1
BRANŻA	NR RYSUNKU