


ZABEZPIECZENIE RUR GAZOWYCH
I WODOCIADOWYCH O ŚREDNICY DO 100MM

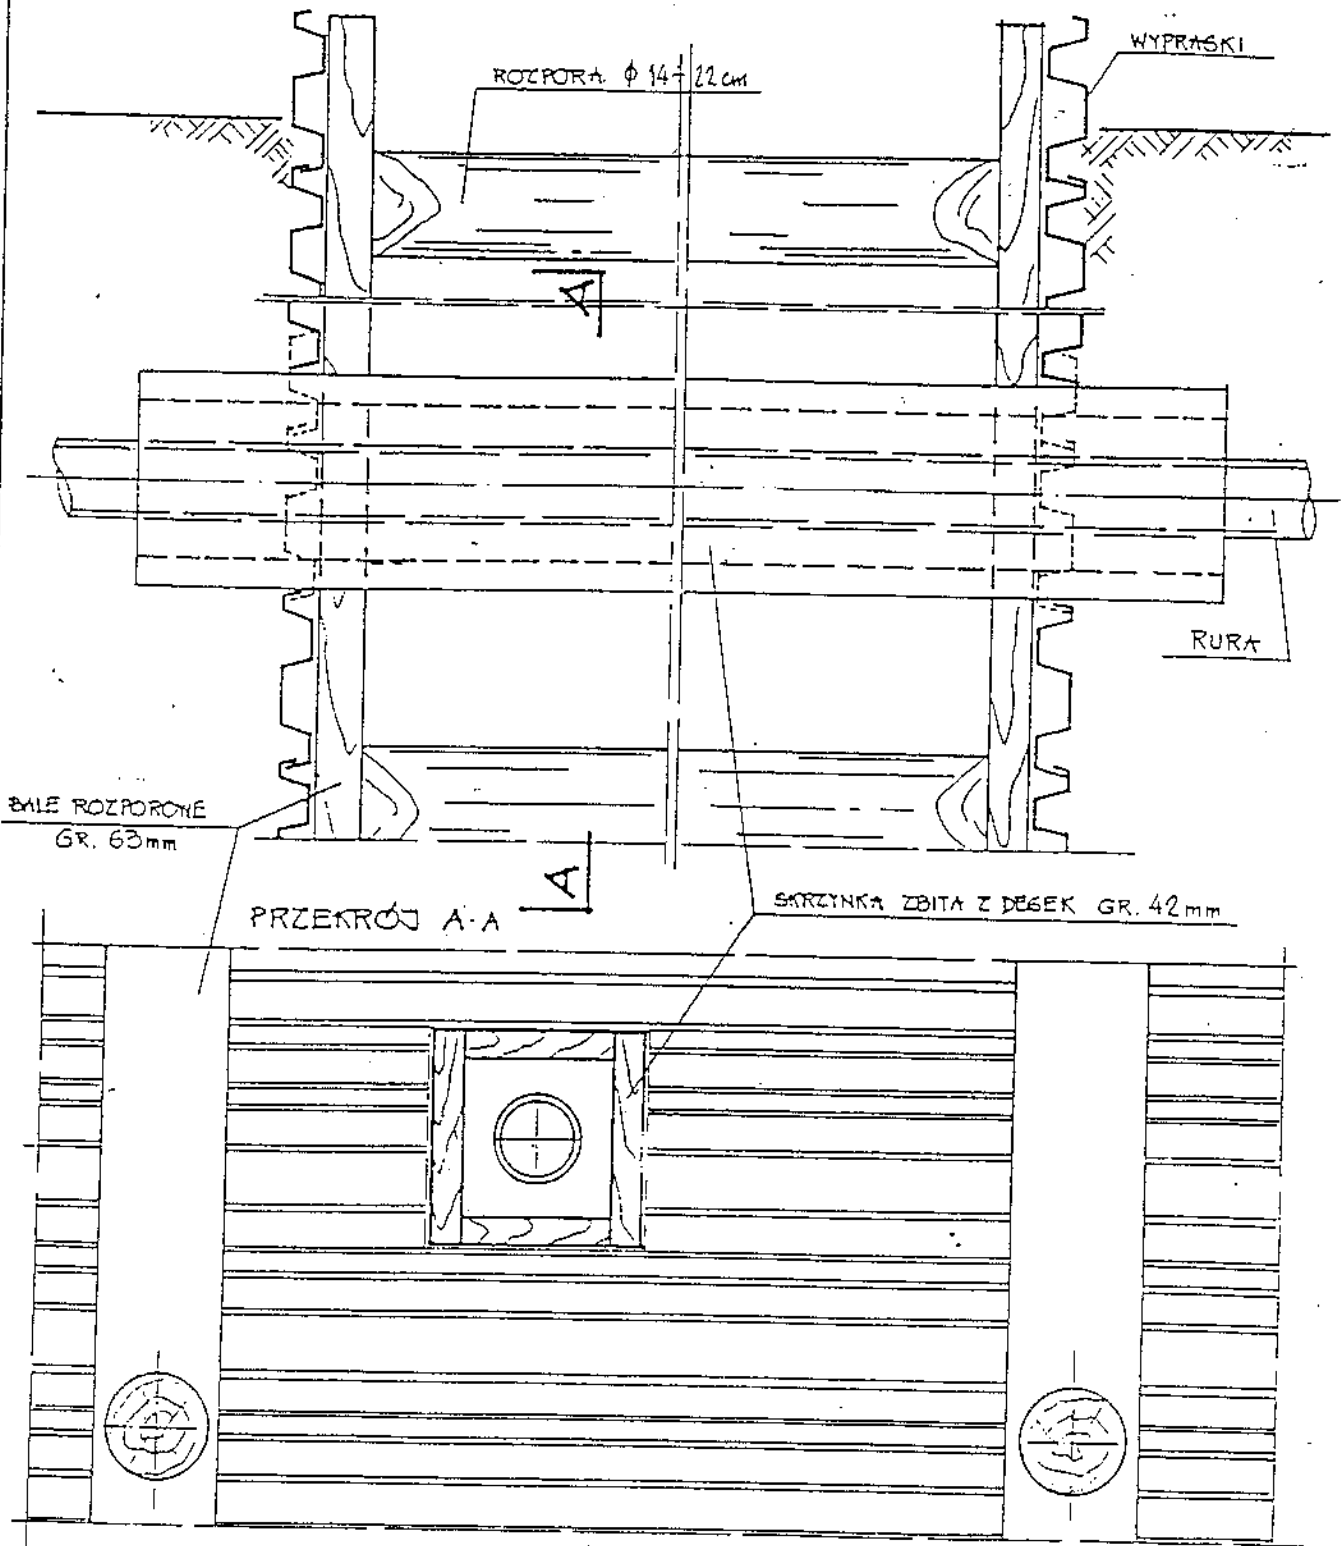

ZAŁĄCZNIK GRAFICZNY