
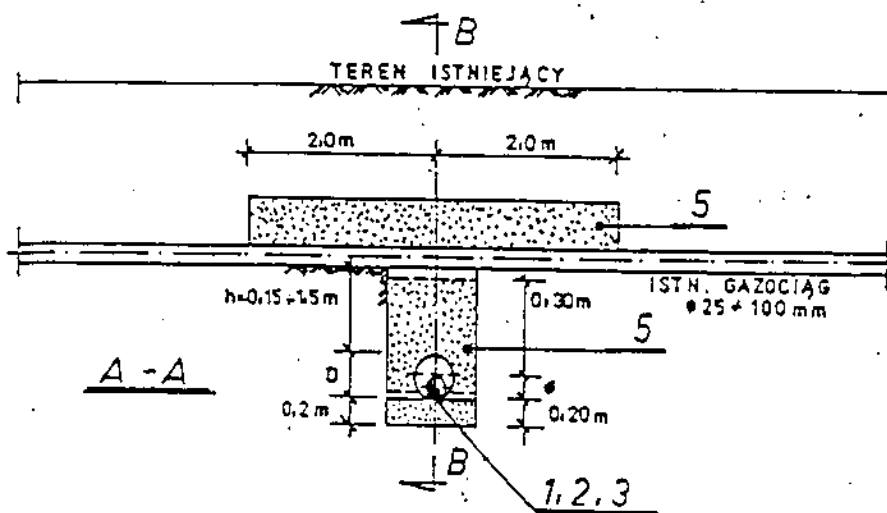


SKRZYŻOWANIE ISTNIEJĄCEGO GAZOCIĄGU ŚREDNIEGO I NISKIEGO

CIŚNIENIA Z PROJEKTOWANA KANALIZACJA SANITARNA

SKALA 1:50

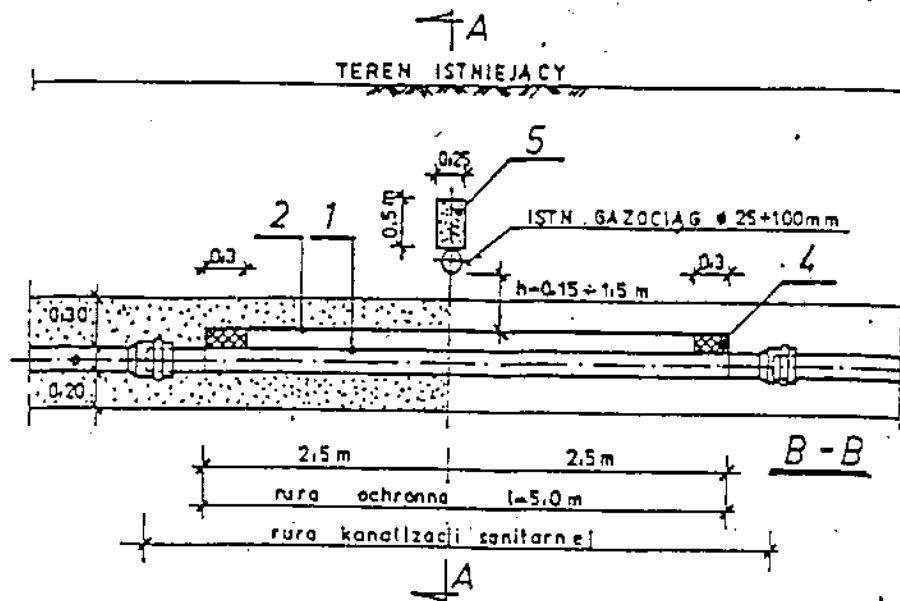

1. RURA KANALIZACJI SANITARNEJ
2. RURA OSŁONOWA PE100 SDR17
3. PODSYPKA Z PIASKU ZAGESZCZONEGO MECHANICZNIE
4. USZCZELNIENIE PIANKĄ POLIURETANOWĄ
5. ZASYPKA PIASKIEM I ŻWIEM