

UCHWAŁA NR 852/VII/48/2018
RADY MIEJSKIEJ KONSTANCIN-JEZIORNA

z dnia 5 września 2018 r.

**w sprawie wyrażenia zgody na ustanowienie przez Gminę Konstancin-Jeziorna służebności
przesyłu na rzecz PGE Dystrybucja Spółka Akcyjna z siedzibą w Lublinie, na działce
ewidencyjnej numer 10 z obrębu 0011 Kępa Oborska, gmina Konstancin-Jeziorna**

Na podstawie art. 18 ust. 2 pkt 9 lit. a ustawy z dnia 8 marca 1990 r. o samorządzie gminnym (tj. Dz. U. z 2018 r., poz. 994 ze zm.) Rada Miejska Konstancin-Jeziorna uchwala, co następuje:

§ 1. 1. Wyraża zgodę na ustanowienie przez Gminę Konstancin-Jeziorna odpłatnej służebności przesyłu na rzecz PGE Dystrybucja Spółka Akcyjna z siedzibą w Lublinie, na działce ewidencyjnej numer 10 z obrębu 0011 Kępa Oborska, gmina Konstancin-Jeziorna.

2. Służebność przesyłu ustanowiona jest w celu lokalizacji przyłącza kablowego niskiego napięcia i umożliwienia dostępu, napraw i konserwacji.

3. Przebieg służebności został oznaczony na załączniku graficznym do niniejszej uchwały.


§ 2. Wykonanie uchwały powierza Burmistrzowi Gminy Konstancin-Jeziorna.

§ 3. Uchwała wchodzi w życie z dniem jej podjęcia.

Przewodniczący Rady
Miejskiej

Andrzej Cieślowski

Załącznik do uchwały Nr 852/VII/48/2018
Rady Miejskiej Konstancin-Jeziorna
z dnia 5 września 2018 r.

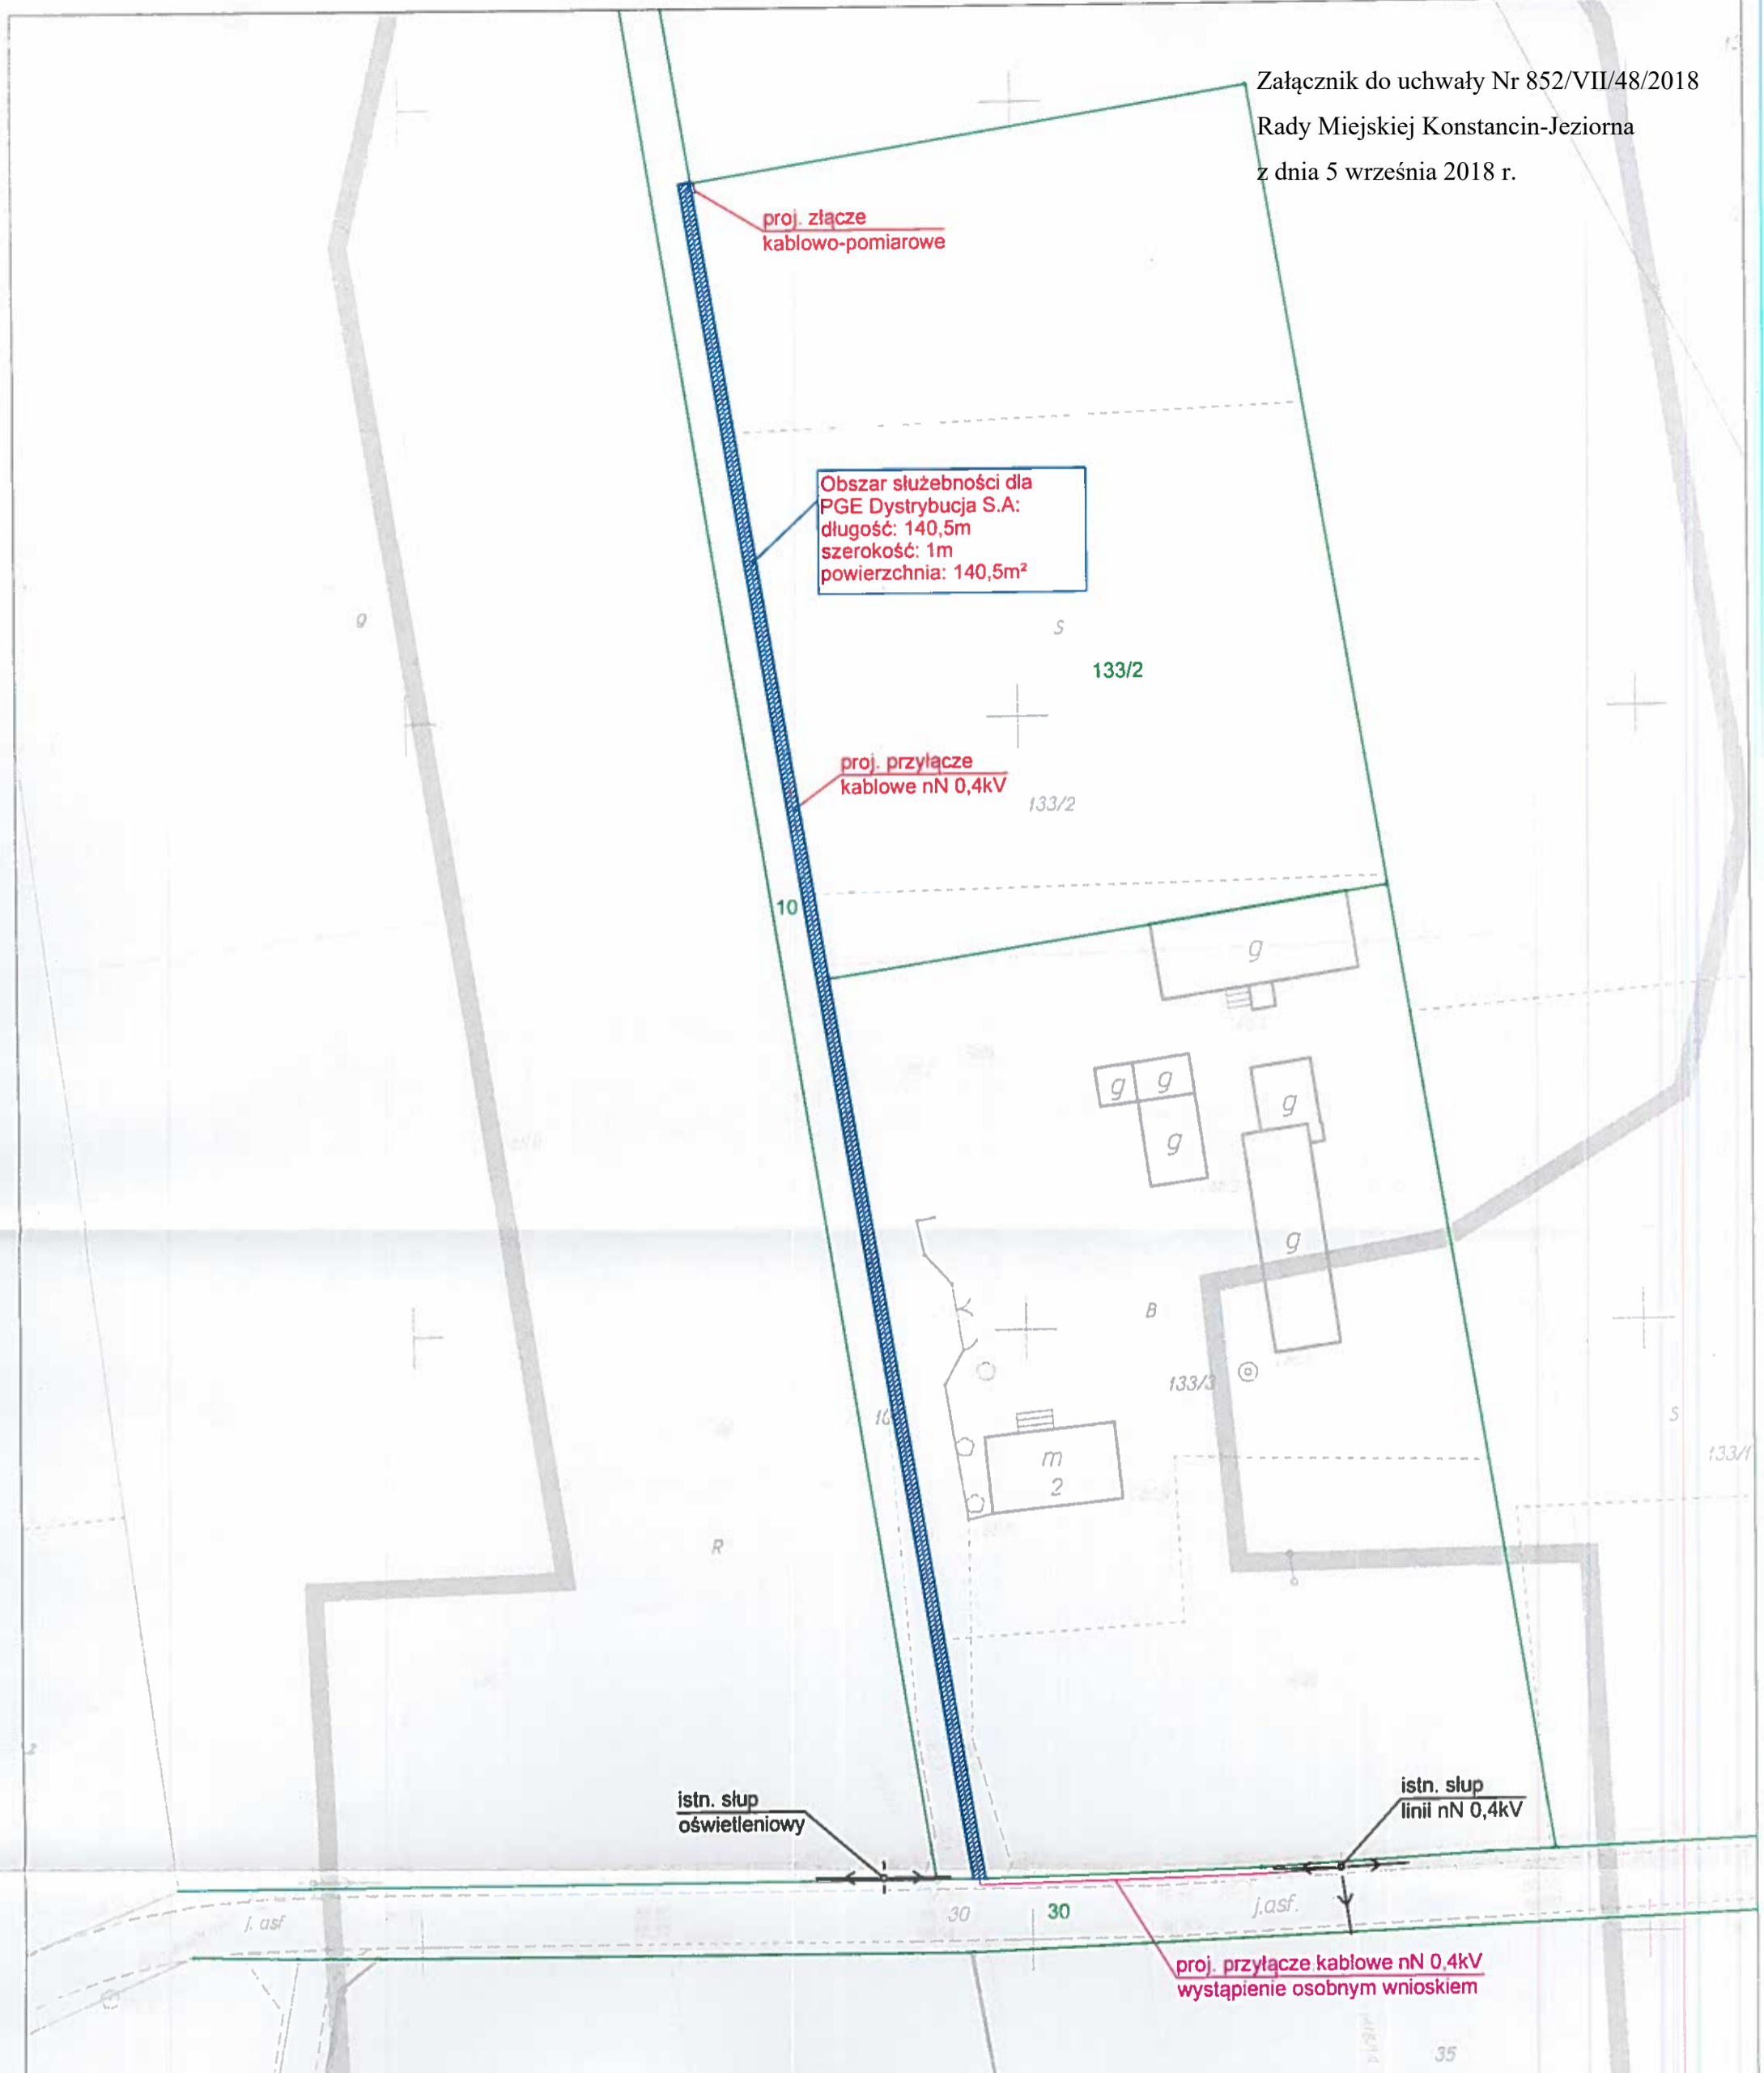

Obszar służebności dla
PGE Dystrybucja S.A:
długość: 140,5m
szerokość: 1m
powierzchnia: 140,5m²

proj. złącze
kablowo-pomiarowe

proj. przyłącze
kablowe nN 0,4kV

istn. słup
oświetleniowy

istn. słup
linii nN 0,4kV

proj. przyłącze kablowe nN 0,4kV
wystąpienie osobnym wnioskiem

Legenda:
- przyłącze kablowe nN 0,4kV
- granica działek
- obszar służebności

Electrocontrol S.c.
Maciej Czaja, Marek Maraszek
ul. Jagiellońska 78 lok. 1.46
03-301 Warszawa
NIP 113 2883 74, Regon 1472490119

ELECTROCONTROL S.C.
Maciej Czaja, Marek Maraszek
ul. Jagiellońska 78, lok. 1.46
03-301 Warszawa

inwestor: PGE Dystrybucja Spółka Akcyjna
20-340 Lublin, ul. Garbarska 21A

opracował:	M. Maraszek	nr uprawnień:	LUB0142P00E10 LUB0226OW0E11	podpis:
------------	-------------	---------------	--------------------------------	---------

obiekt: Przyłącze kablowe
adres: Kępa Oborska, dz. 10, gm. Konstancin-Jeziorna, obręb 0011
gm. Konstancin-Jeziorna

Obszar służebności dla PGE Dystrybucja S.A.

nazwa rysa: Plan sytuacyjny

data: 03.2018 skala: 1:500 nr rysa: E-01

Przyświadczam, że niniejszy dokument został opracowany w
wyraźny sposób techniczny i konstrukcyjny, których rezultatem
jest projekt techniczny, który jest zgodny z wymaganiami technicznymi
i technicznymi, które zostały określone w zadaniu projektowym i
dokumentacji technicznej.

Organ nadzoru: STANISŁAW PIASECZYŃSKI

Uzasadnienie

do uchwały Nr 852/VII/48/2018 Rady Miejskiej Konstancin-Jeziorna z dnia 5 września 2018 roku w sprawie wyrażenia zgody na ustanowienie przez Gminę Konstancin-Jeziorna służebności przesyłu na rzecz PGE Dystrybucja Spółka Akcyjna z siedzibą w Lublinie, na działce ewidencyjnej numer 10 z obrębu 0011 Kępa Oborska, gmina Konstancin-Jeziorna.

PGE Dystrybucja Spółka Akcyjna z siedzibą w Lublinie wystąpiła z wnioskiem o wydanie zezwolenia na lokalizację przyłącza kablowego niskiego napięcia na nieruchomości stanowiącej działkę ewidencyjną numer 10 z obrębu 0011 Kępa Oborska, gmina Konstancin-Jeziorna.

Zgodnie z art. 305¹ ustawy z dnia 23 kwietnia 1964 r. Kodeks cywilny nieruchomość można obciążyć na rzecz przedsiębiorcy, który zamierza wybudować lub którego własność stanowią urządzenia, o których mowa w art. 49 § 1, prawem polegającym na tym, że przedsiębiorca może korzystać w oznaczonym zakresie z nieruchomości obciążonej, zgodnie z przeznaczeniem tych urządzeń (służebność przesyłu).

Zgodnie z art. 18 ust. 2 pkt 9 lit a ustawy o samorządzie gminnym podejmowanie uchwał w sprawach majątkowych gmin, przekraczających zakres zwykłego zarządu, dotyczących zasad nabywania zbywania i obciążania nieruchomości oraz ich wydzierżawiania lub wynajmowania na czas oznaczony dłuższy niż 3 lata lub na czas nieoznaczony, należą do wyłącznej właściwości rady gminy.

W związku z powyższym zasadnym jest podjęcie niniejszej uchwały.