

UCHWAŁA NR 857/VII/48/2018
RADY MIEJSKIEJ KONSTANCIN-JEZIORNA

z dnia 5 września 2018 r.

w sprawie wyrażenia zgody na ustanowienie przez Gminę Konstancin-Jeziorna służebności przesyłu na rzecz Polskiej Spółki Gazownictwa Spółka z ograniczoną odpowiedzialnością Oddział Zakład Gazowniczy w Warszawie, na działce ewidencyjnej numer 355/3 z obrębu 0014 Łęg, gmina Konstancin-Jeziorna

Na podstawie art. 18 ust. 2 pkt 9 lit. a ustawy z dnia 8 marca 1990 r. o samorządzie gminnym (tj. Dz. U. z 2018 r., poz. 994 ze zm.) Rada Miejska Konstancin-Jeziorna uchwala, co następuje:

§ 1. 1. Wyraża zgodę na ustanowienie przez Gminę Konstancin-Jeziorna odpłatnej służebności przesyłu na rzecz Polskiej Spółki Gazownictwa Spółka z ograniczoną odpowiedzialnością Oddział Zakład Gazowniczy w Warszawie na działce ewidencyjnej numer 355/3 z obrębu 0014 Łęg, gmina Konstancin-Jeziorna.

2. Służebność przesyłu ustanowiona jest w celu lokalizacji przyłącza gazowego i umożliwienia dostępu, napraw i konserwacji.


3. Przebieg służebności został oznaczony na załączniku graficznym do niniejszej uchwały.

§ 2. Wykonanie uchwały powierza Burmistrzowi Gminy Konstancin-Jeziorna.

§ 3. Uchwała wchodzi w życie z dniem jej podjęcia.

Przewodniczący Rady
Miejskiej

Andrzej Cieślowski

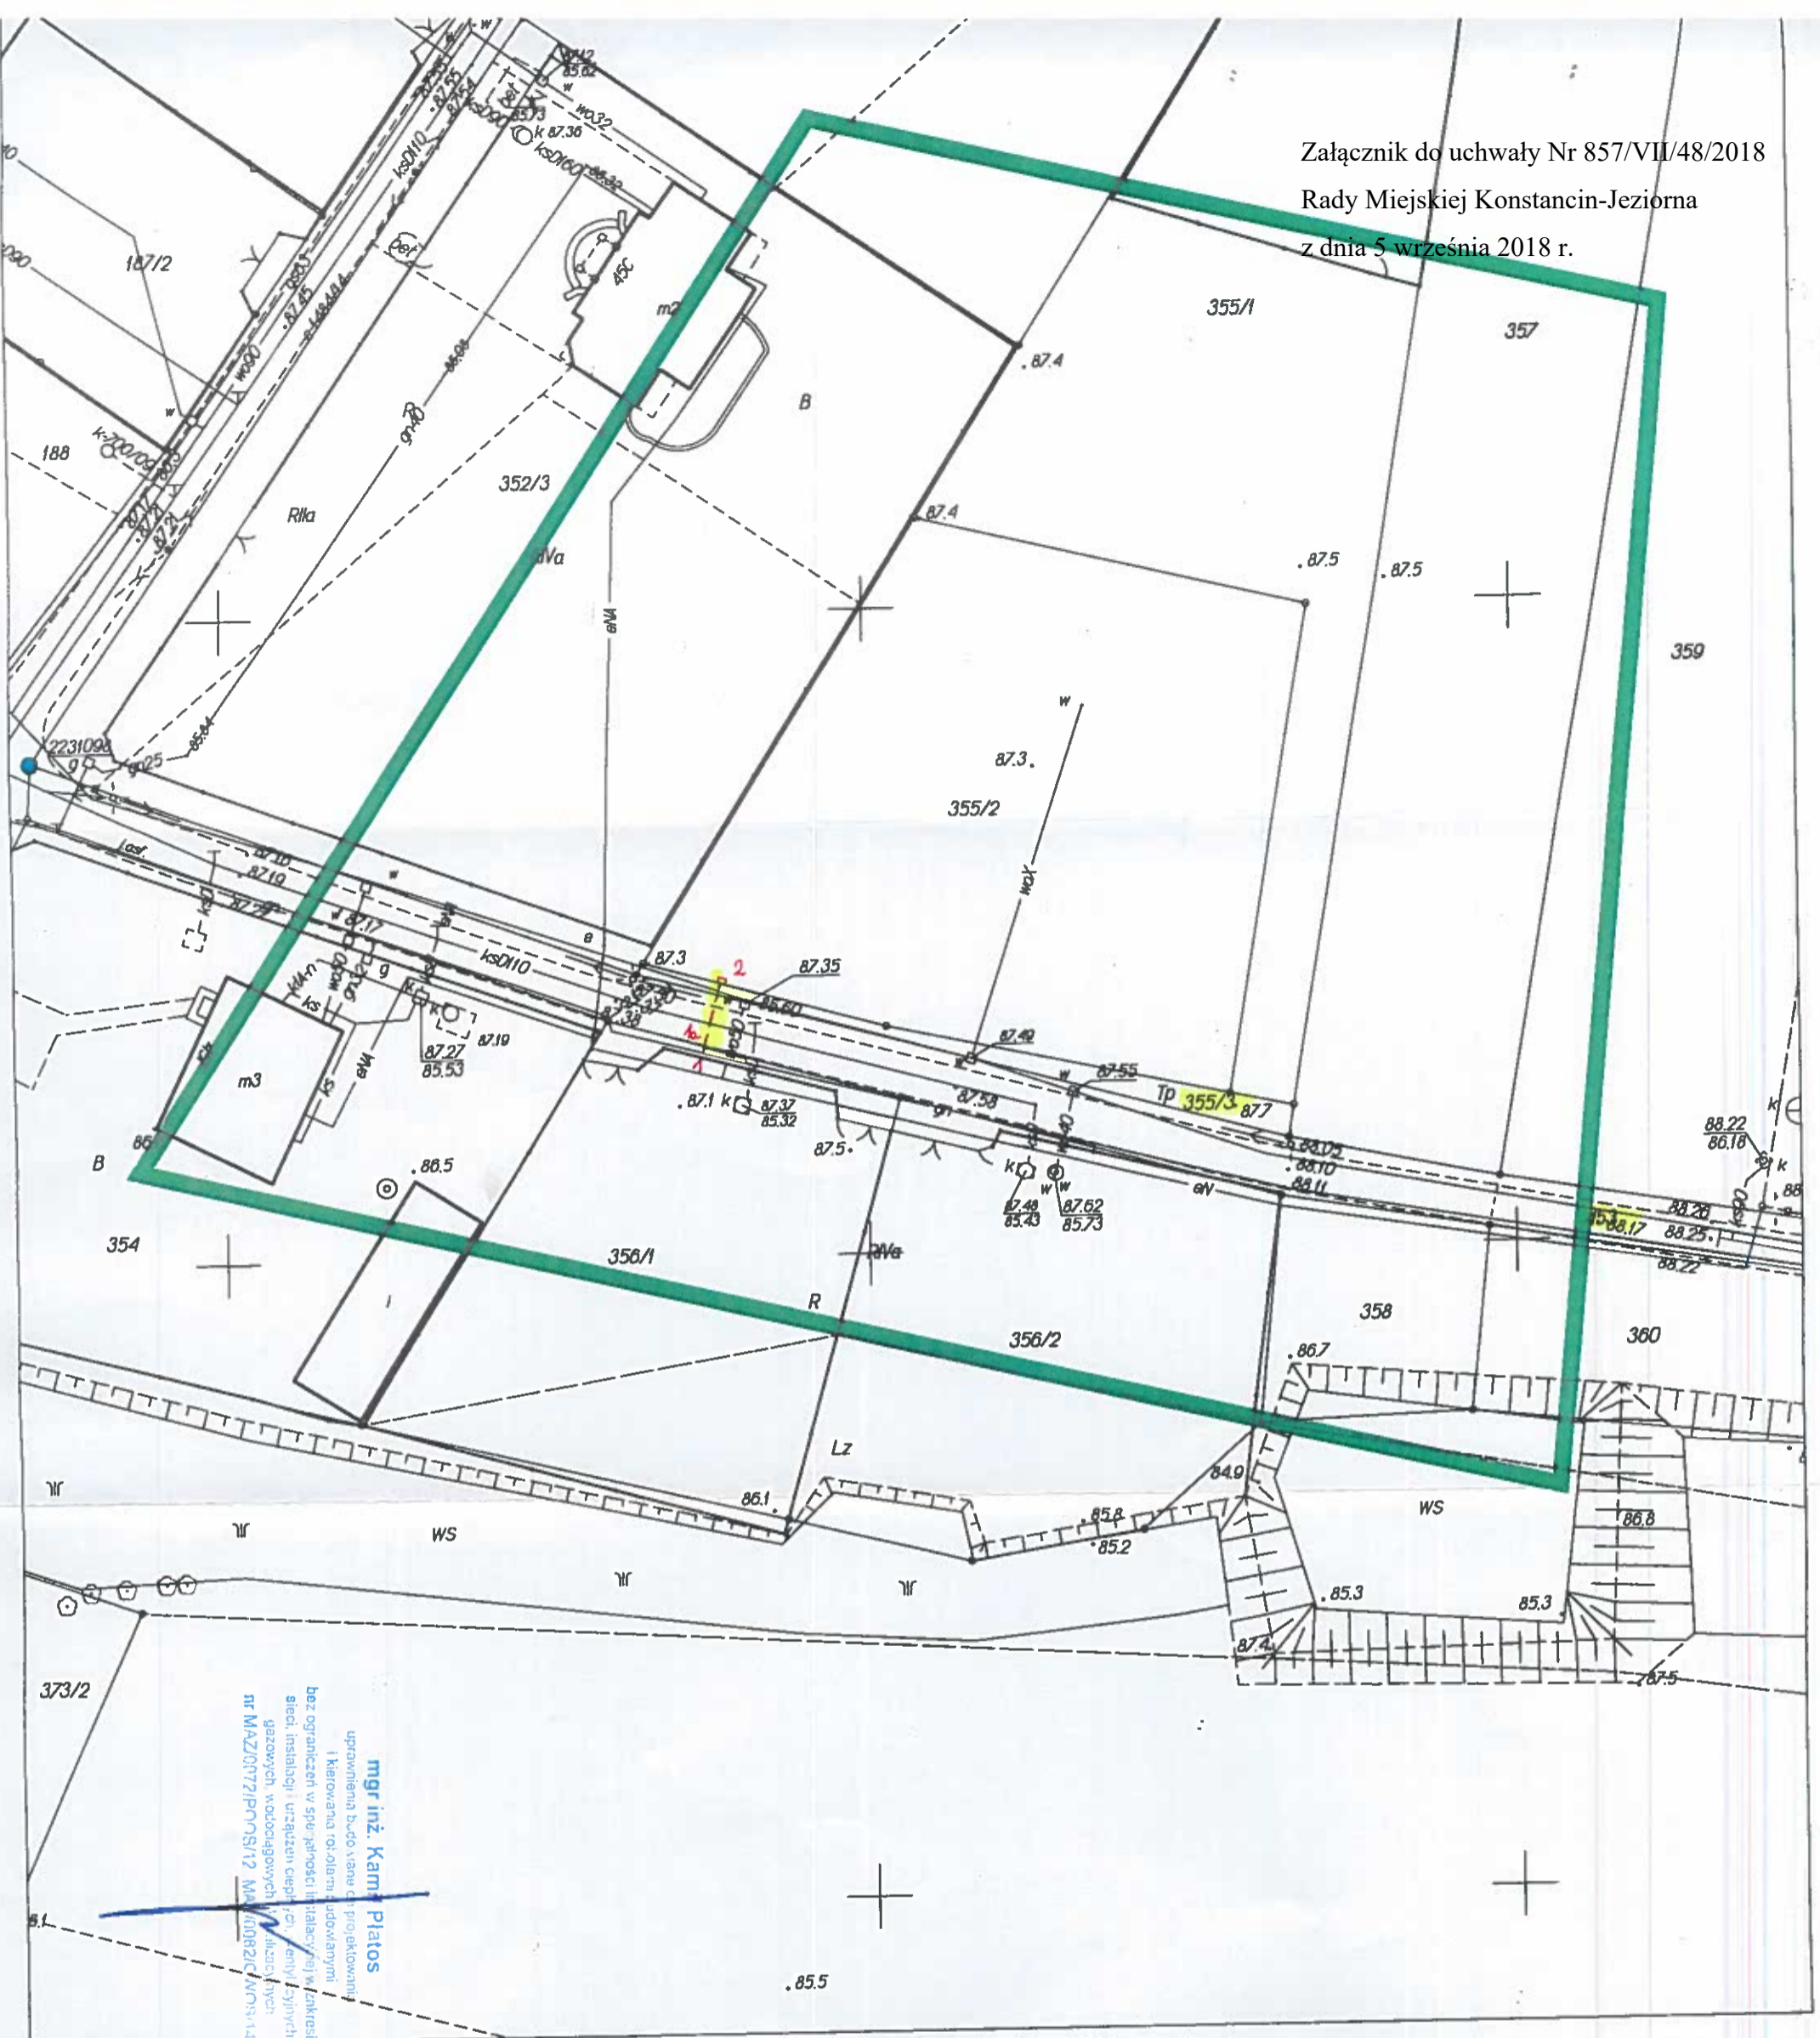

mgr inż. Kami Piatos
uprawnienia budowlane do projektowania
i kierowania realizacją budowlanych
bez ograniczeń w sferze: instalacji w zakresie:
sieci, instalacji i urządzeń ciepła, chłodu, energii elektrycznej,
gazowych, wodociagowych i kanalizacyjnych
nr MAZ/0077/P/00/S/12 MAZ/0082/C/00/S/14

Opracowano systemem GEO-MAP. Skala 1 : 500. Wydrukowa(a) System obsługi zgłoszeń dn. : 2018.05.29 godz: 9:56:46. Str. 1/1
Uwaga!
Punkty załamania granic przedstawione na mapie pochodzą z wektoryzacji mapy ewidencyjnej w skali 1:5000.
Polozenie tych punktów może nie spełniać wymagań dokładnościowych przewidzianych Rozporządzeniem Ministra Rozwoju Regionalnego i Budownictwa
w sprawie ewidencji gruntów i budynków (Dz u Nr 38 poz 454 z 2001 r.)

Uzasadnienie

do uchwały Nr 857/VII/48/2018 Rady Miejskiej Konstancin-Jeziorna z dnia 5 września 2018 roku w sprawie wyrażenia zgody na ustanowienie przez Gminę Konstancin-Jeziorna służebności przesyłu na rzecz Polskiej Spółki Gazownictwa Spółka z ograniczoną odpowiedzialnością Oddział Zakład Gazowniczy w Warszawie, na działce ewidencyjnej numer 355/3 z obrębu 0014 Łęg, gmina Konstancin-Jeziorna.

Polska Spółka Gazownictwa Spółka z ograniczoną odpowiedzialnością Oddział Zakład Gazowniczy w Warszawie wystąpiła z wnioskiem o wydanie zezwolenia na lokalizację przyłącza gazowego na nieruchomości stanowiącej działkę ewidencyjną numer 355/3 z obrębu 0014 Łęg, gmina Konstancin-Jeziorna.

Zgodnie z art. 305¹ ustawy z dnia 23 kwietnia 1964 r. Kodeks cywilny nieruchomość można obciążyć na rzecz przedsiębiorcy, który zamierza wybudować lub którego własność stanowią urządzenia, o których mowa w art. 49 § 1, prawem polegającym na tym, że przedsiębiorca może korzystać w oznaczonym zakresie z nieruchomości obciążonej, zgodnie z przeznaczeniem tych urządzeń (służebność przesyłu).

Zgodnie z art. 18 ust. 2 pkt 9 lit a ustawy o samorządzie gminnym podejmowanie uchwał w sprawach majątkowych gmin, przekraczających zakres zwykłego zarządu, dotyczących zasad nabywania zbywania i obciążania nieruchomości oraz ich wydzierżawiania lub wynajmowania na czas oznaczony dłuższy niż 3 lata lub na czas nieoznaczony, należą do wyłącznej właściwości rady gminy.

W związku z powyższym zasadnym jest podjęcie niniejszej uchwały.