

# Miejscowy plan zagospodarowania przestrzennego terenu Kawęczyna Zachodniego - etap 2

Gmina: Konstancin-Jeziorna  
Powiat: Piaseczyński  
Województwo: Mazowieckie


## Prognoza Oddziaływania na Środowisko

Skala 1:2000



### OZNACZENIA

- Granica obszaru objętego planem miejscowym
- TERENY MOGĄCE POTENCJALNIE ODDZIAŁYWAĆ NA ŚRODOWISKO WSKAZANE W ROZPORZĄDZENIU
- Tereny zabudowy mieszkaniowej jednorodzinnej oraz usługowej
- TERENY ZMIENIAJĄCE ZAGOSPODAROWANIE, ALE ICH PARAMETRY ODDZIELNIE MIESZCZĄ SIĘ W PARAMETRACH OKREŚLONYCH W ROZPORZĄDZENIU
- Tereny zabudowy mieszkaniowej jednorodzinnej
- Tereny zabudowy mieszkaniowej jednorodzinnej oraz usługowej
- Tereny dróg publicznych
- OZNACZENIA WYNIKAJĄCE Z PRZEPISÓW ODRĘBNYCH
- Granica administracyjna gminy
- Granica strefy „C” ochronny uzdrowskiej
- OZNACZENIA INNYCH UWARUNKOWAŃ
- Grunty rolne klasy III

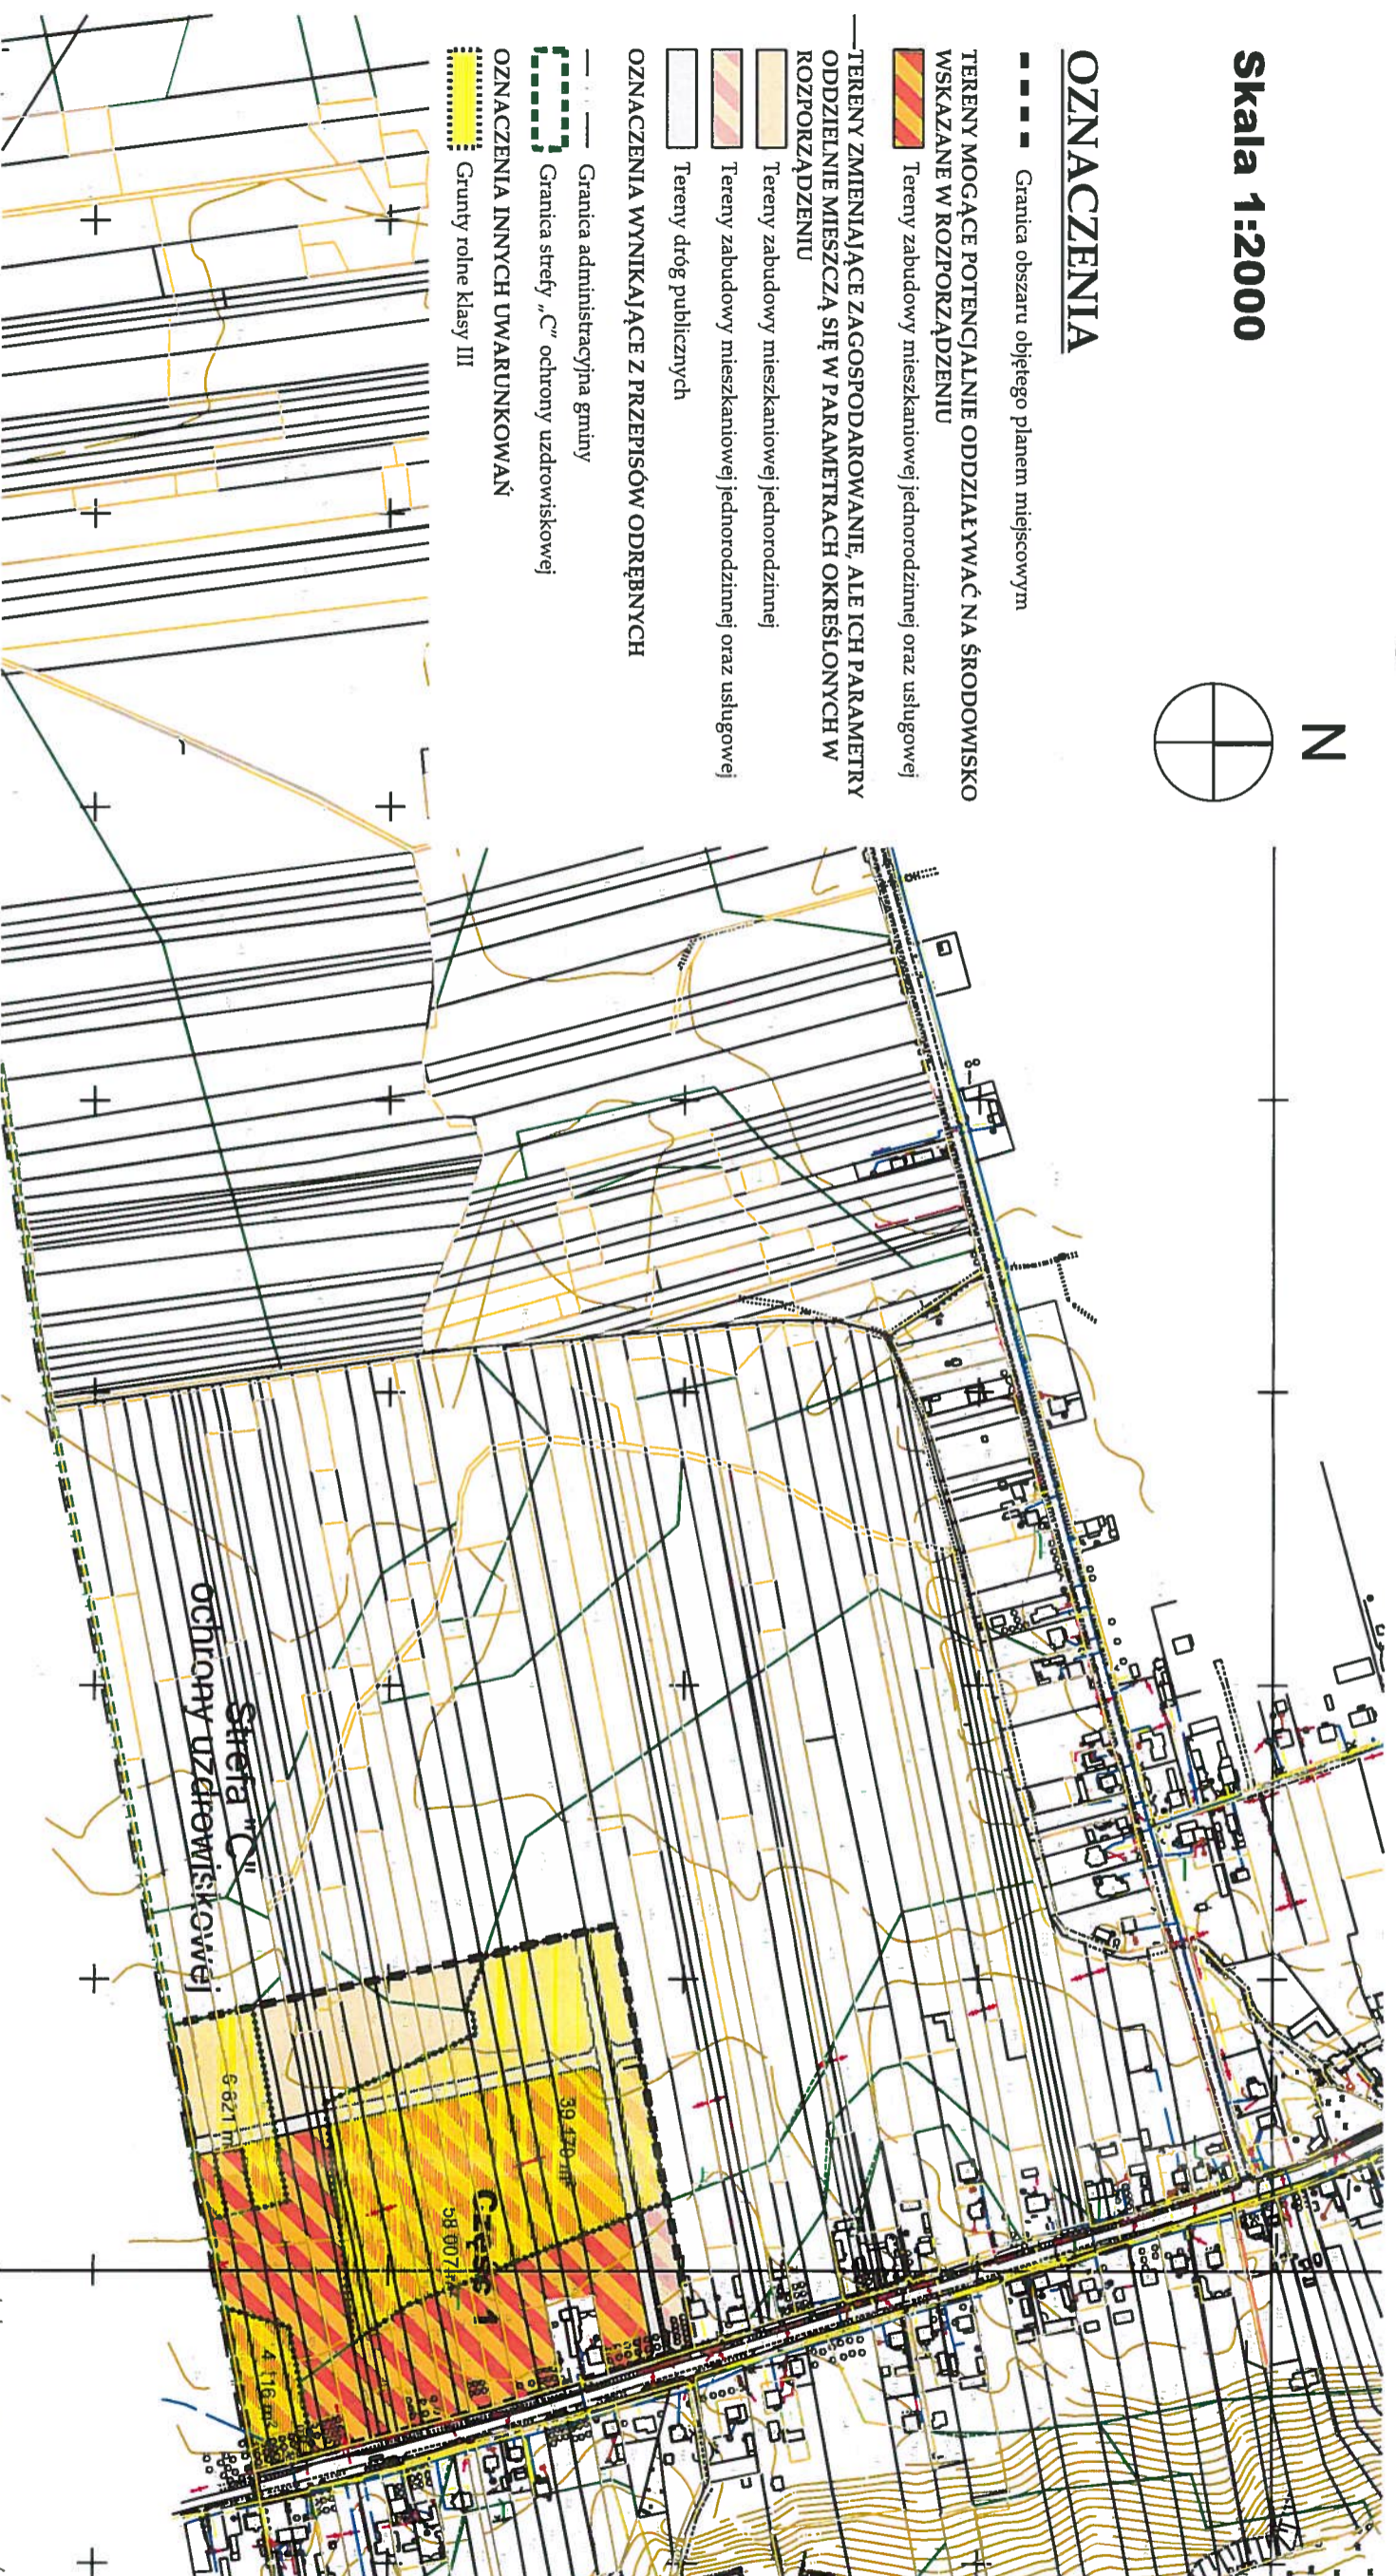

Data: 12/2020  
Skala rysunku: 1:2000/A0

WYKAZANE DO PUBLICZNEGO WGLĄDU  
W DNIACH OD 21 GRUDNIA 2020 R. DO  
18 STYCZNIA 2021 R.

MA

Przewodniczący Zarządu Gminnego