

UCHWAŁA NR 816/VII/46/2018
RADY MIEJSKIEJ KONSTANCIN-JEZIORNA

z dnia 27 czerwca 2018 r.

**w sprawie miejscowego planu zagospodarowania przestrzennego dla działki o nr ew.
30 z obrębu 03-06 w Konstancinie-Jeziornie.**

Na podstawie art. 18 ust. 2 pkt 5 ustawy z dnia 8 marca 1990 r. o samorządzie gminnym (Dz. U. z 2018 r. poz. 994 z późn. zm.) oraz art. 20 ust. 1 ustawy z dnia 27 marca 2003 r. o planowaniu i zagospodarowaniu przestrzennym (Dz. U. z 2017 r., poz. 1073 z późn. zm.), w związku z Uchwałą Nr 718/VII/42/2018 Rady Miejskiej Konstancin-Jeziorna z dnia 14 lutego 2018 r. w sprawie przystąpienia do sporządzania miejscowego planu zagospodarowania przestrzennego dla działki o nr ew. 30 z obrębu 03-06 w Konstancinie-Jeziornie stwierdzając, że niniejszy plan nie narusza ustaleń Studium uwarunkowań i kierunków zagospodarowania przestrzennego Miasta i Gminy Konstancin-Jeziorna, przyjętego Uchwałą Nr 97/III/17/99 Rady Miejskiej Konstancin-Jeziorna z dnia 27 grudnia 1999 r., Rada Miejska Konstancin-Jeziorna, uchwała, co następuje:

Rozdział 1.

Zakres spraw regulowanych uchwałą.

§ 1. Uchwała się miejscowy plan zagospodarowania przestrzennego dla działki o nr ew. 30 z obrębu 03-06 w Konstancinie-Jeziornie, zwany dalej „planem”, składający się z:

- 1) części tekstowej stanowiącej treść uchwały;
- 2) części graficznej, na którą składa się rysunek planu w skali 1:1000 - załącznik nr 1 do uchwały;
- 3) rozstrzygnięcia o sposobie realizacji, zapisanych w planie, inwestycji z zakresu infrastruktury technicznej, które należą do zadań własnych gminy oraz zasadach ich finansowania - załącznik nr 2 do uchwały.

§ 2. 1. Planem obejmuje się działkę nr ew. 30 z obrębu 03-06 w Konstancinie-Jeziornie w jej granicach geodezyjnych.

2. Granicę obszaru objętego planem oznaczono na rysunku planu.

§ 3. 1. Ustala się:

- 1) przeznaczenie terenu oraz linie rozgraniczające tereny o różnym przeznaczeniu lub różnych zasadach zagospodarowania;
- 2) zasady ochrony i kształtowania ładu przestrzennego;
- 3) zasady ochrony środowiska, przyrody i krajobrazu;
- 4) zasady kształtowania krajobrazu;
- 5) zasady ochrony dziedzictwa kulturowego i zabytków, w tym krajobrazów kulturowych;
- 6) zasady kształtowania zabudowy oraz wskaźniki zagospodarowania terenu, maksymalną i minimalną intensywność zabudowy, minimalny udział procentowy powierzchni biologicznie czynnej w odniesieniu do powierzchni działki budowlanej, maksymalną wysokość zabudowy, minimalną liczbę miejsc do parkowania w tym miejsca przeznaczone na parkowanie zaopatrzonych w kartę parkingową i sposób ich realizacji oraz linie zabudowy i gabaryty obiektów;
- 7) granice i sposoby zagospodarowania terenów podlegających ochronie, ustalonych na podstawie odrębnych przepisów;

- 8) szczególnych warunków zagospodarowania terenów oraz ograniczeń w ich użytkowaniu;
- 9) szczegółowe zasady i warunki scalania i podziału nieruchomości objętych planem miejscowym;
- 10) zasady modernizacji, rozbudowy i budowy systemów komunikacji i infrastruktury technicznej;
- 11) sposób i termin tymczasowego zagospodarowania, urządzania i użytkowania terenów;
- 12) stawki procentowe, na podstawie których ustala się opłatę związaną ze wzrostem wartości nieruchomości;
- 13) kolorystykę obiektów budowlanych;
- 14) minimalną powierzchnię nowo wydzielanych działek budowlanych.

2. Z powodu braku okoliczności faktycznie uzasadniających dokonanie takich ustaleń nie ustala się:

- 1) granic i sposobu zagospodarowania obszarów szczególnego zagrożenia powodzią, obszarów osuwania się mas ziemnych, krajobrazów priorytetowych określonych w audycie krajobrazowym oraz w planach zagospodarowania przestrzennego województwa;
- 2) wymagań wynikających z potrzeb kształtowania przestrzeni publicznych;
- 3) zasad ochrony dóbr kultury współczesnej.

§ 4. Następujące oznaczenia graficzne na rysunku planu są ustaleniami planu:

- 1) granica obszaru objętego planem miejscowym;
- 2) linie rozgraniczające tereny o różnym przeznaczeniu lub różnych zasadach zagospodarowania;
- 3) linie zabudowy nieprzekraczalne;
- 4) wymiarowanie odległości (w metrach);
- 5) przeznaczenie terenu oznaczone symbolem literowym.

§ 5. Dla terenu obowiązują łącznie ustalenia ogólne zawarte w Dziale I i Dziale III uchwały oraz odpowiednie ustalenia szczegółowe zawarte w Dziale II uchwały.

Rozdział 2.

Objaśnienie użytych w uchwale określeń.

§ 6. W rozumieniu niniejszej uchwały:

- 1) **linia rozgraniczająca** – oznacza linię, ustaloną na rysunku planu, wyznaczającą granicę pomiędzy terenami o różnym przeznaczeniu lub o różnych zasadach zagospodarowania;
- 2) **linia zabudowy nieprzekraczalna** – oznacza linię, określającą najmniejszą dopuszczalną odległość zewnętrznego lica ściany budynku w stosunku do linii rozgraniczających, istniejących granic działki, od których tę linię wyznaczono;
- 3) **powierzchnia biologicznie czynna** – oznacza:
 - a) teren z nawierzchnią ziemną urządzonej w sposób zapewniający naturalną wegetację,
 - b) wodę powierzchniową na terenie o którym mowa w lit. a,
 - c) nawierzchnie bezpieczne pod urządzeniami na placach zabaw, w szczególności:
 - sztuczne trawy, nawierzchnie syntetyczne, płytki i maty gumowe o łącznej powierzchni nie przekraczającej 800m²,
 - z podłoża naturalnego, takie jak: żwir, piasek, wióry drzewne, kora;
- 4) **wielkość powierzchni zabudowy w stosunku do powierzchni działki** - oznacza część powierzchni działki zabudowaną budynkami, określoną w procentach;

- 5) **uciążliwość dla środowiska** – oznacza przekroczenie standardów jakości środowiska określonych w przepisach odrębnych dotyczących ochrony środowiska w szczególności poprzez emisję substancji lub energii;
- 6) **usługi** – oznaczają miejsca i obiekty budowlane lub pomieszczenia w budynkach o innych funkcjach niż usługowe, w których prowadzona jest działalność służąca zaspokajaniu potrzeb ludności, niezwiązana z wytwarzaniem dóbr materialnych metodami przemysłowymi;
- 7) **usługi publiczne** - oznaczają usługi związane z realizacją zadań własnych samorządu terytorialnego.

Rozdział 3.

Przeznaczenie terenu. Ochrona i kształtowanie ład przestrzennego. Zasady kształtowania zabudowy oraz wskaźniki zagospodarowania terenu.

§ 7. Dla terenu usług publicznych i zabudowy mieszkaniowej jednorodzinnej, oznaczonego na rysunku planu symbolem **Up/MN** ustala się:

- 1) przeznaczenie terenu:
 - a) zabudowa usługowa z zakresu usług publicznych,
 - b) zabudowa mieszkaniowa jednorodzinna,
 - c) zieleni urządzonej i place zabaw,
 - d) budynki garażowe oraz budynki gospodarcze,
 - e) miejsca do parkowania.
- 2) zasady kształtowania zabudowy oraz wskaźniki zagospodarowania terenu:
 - a) powierzchnia nowo wydzielanych działek budowlanych - nie mniej niż 3000m²,
 - b) wysokość zabudowy:
 - nie więcej niż 12 m, z wyjątkiem zabudowy mieszkaniowej jednorodzinnej, zabudowy gospodarczej i garażowej,
 - nie więcej niż 7 m dla zabudowy mieszkaniowej jednorodzinnej, dla zabudowy gospodarczej i garażowej.
 - c) ustalenia dotyczące wysokości zabudowy, o których mowa w lit b nie dotyczą inwestycji celu publicznego z zakresu łączności publicznej,
 - d) wielkość powierzchni zabudowy w stosunku do powierzchni działki – nie więcej niż 15 %,
 - e) udział powierzchni biologicznie czynnej w odniesieniu do powierzchni działki budowlanej – nie mniej niż 85%,
 - f) intensywność zabudowy – nie mniej niż 0,01 i nie więcej niż 0,45,
 - g) geometria dachów - dachy: dwuspadowe oraz wielospadowe osymetrycznym układzie połączeń głównych inachyleniu w zakresie: 25° – 45°,
 - h) zakazuje się stosowania okładzin z blachy falistej i fałdowej, odpadów szklanych oraz z tworzyw sztucznych typu siding,
 - i) kolorystyka dachów: grafit, szary, brązowy, zielony, kolor naturalnej cegły, przy czym zakazuje się stosowania jaskrawej kontrastowej kolorystyki dachów budynków, w szczególności wszelkich odcieni kolorów: niebieskiego, turkusowego, seledynowego, fioletowego, pomarańczowego, żółtego, różowego.

§ 8. 1. Ustala się powierzchnię nowowydzielanej działki budowlanej zgodnie z ustaleniami szczegółowymi dla terenu.

2. Przepisów ust. 1 nie stosuje się w przypadku wydzielania działki, na której będzie zlokalizowany obiekt infrastruktury technicznej.

§ 9. 1. Ustala się linie zabudowy nieprzekraczalne oznaczone i zwymiarowane na rysunku planu.

2. Lokalizacja zabudowy nie może być sprzeczna z wyznaczonymi liniami zabudowy nieprzekraczalnymi.

Rozdział 4.

Ochrona środowiska, przyrody i krajobrazu. Zasady kształtowania krajobrazu.

§ 10. 1. Cały obszar objęty planem położony jest w strefie ochrony urbanistycznej Warszawskiego Obszaru Chronionego Krajobrazu.

2. Dla terenów wymienionych w ust. 1 obowiązują zakazy, nakazy i ograniczenia wynikające z przepisów odrębnych dotyczących Warszawskiego Obszaru Chronionego Krajobrazu.

§ 11. 1. Zakazuje się lokalizacji przedsięwzięć mogących znacząco oddziaływać na środowisko z wyłączeniem obiektów infrastruktury technicznej.

2. Zakaz zanieczyszczania, gromadzenia i składowania na powierzchni gleb niebezpiecznych substancji chemicznych lub materiałów i odpadów niebezpiecznych dla zdrowia.

3. Zakaz lokalizacji obiektów i urządzeń, które nie dotrzymują obowiązujących standardów emisyjnych, w tym w zakresie hałasu.

§ 12. W zakresie ochrony środowiska, przyrody i krajobrazu kulturowego ustala się w zakresie dopuszczalnych poziomów hałasu w środowisku, że teren Up/MN należy traktować jako teren zabudowy związany ze stałym lub czasowym pobytem dzieci i młodzieży.

Rozdział 5.

Ochrona dziedzictwa kulturowego i zabytków, w tym krajobrazów kulturowych.

§ 13. 1. Cały obszar objęty planem położony jest w obszarze układu urbanistycznego miasta Konstancin-Jeziorna i zespołu budowlanego miasta Konstancin-Jeziorna, wpisanych do rejestru zabytków pod Nr 1415-A.

2. Zagospodarowanie terenu, prowadzenie badań i robót budowlanych oraz podejmowanie innych działań w obszarach o których mowa w ust. 1 odbywa się na zasadach określonych w przepisach odrębnych dotyczących ochrony zabytków i opieki nad zabytkami.

Rozdział 6.

Tereny podlegające ochronie, ustalone na podstawie odrębnych przepisów.

§ 14. 1. Cały obszar objęty planem położony jest w strefie „B ochrony uzdrowskiej uzdrowiska Konstancin-Jeziorna.

2. Dla terenu wymienionego w ust. 1 obowiązują zakazy, nakazy i ograniczenia ustanowione w statucie uzdrowiska oraz wynikające z przepisów odrębnych dotyczących uzdrowisk i lecznictwa uzdrowskiego.

§ 15. 1. Cały obszar objęty planem położony jest w granicach obszaru i terenu górniczego „Konstancin -1.

2. Projektowane inwestycje związane z ruchem zakładu górniczego w granicach terenu, o którym mowa w ust. 1, należy prowadzić zgodnie z przepisami odrębnymi dotyczącymi prawa geologicznego i górniczego.

3. Projektowane inwestycje niezwiązane z ruchem zakładu górniczego w granicach terenu, o którym mowa w ust. 1, nie wymagają trybu postępowania wynikającego z przepisów odrębnych dotyczącymi prawa geologicznego i górniczego.

§ 16. 1. Cały obszar objęty planem położony jest w obszarze głównych zbiorników wód podziemnych nr 222 „Dolina Środkowej Wisły (Warszawa-Puławy)”, nr 215 „Subniecka Warszawska” i nr 215 A „Subniecka Warszawska – część centralna”.

2. W celu ochrony obszarów, o których mowa w ust. 1 nakazuje się:

- 1) prowadzenie wszelkich inwestycji w sposób zapobiegający zanieczyszczeniu wód podziemnych;
- 2) przestrzeganie zasad zagospodarowania określonych w przepisach odrębnych dotyczących ochrony wód podziemnych.

Rozdział 7.

Szczegółowe zasady i warunki scalania i podziału nieruchomości.

§ 17. 1. Ustala się zasady i warunki scalania i podziału nieruchomości:

- 1) powierzchnia działek - nie mniej niż 3000m²;
- 2) szerokość frontu działek – nie mniej niż 30m;
- 3) kąt położenia granic działek w stosunku do pasa drogowego – 80-100°.

2. Na terenach objętych planem nie przewiduje się przeprowadzenia scalenia i podziału nieruchomości w trybie określonym w art. 22 ustawy o planowaniu i zagospodarowaniu przestrzennym.

Rozdział 8.

Zasady modernizacji, rozbudowy i budowy systemu komunikacji.

§ 18. Ustala się:

- 1) powiązania komunikacyjne terenu objętego planem z układem zewnętrznym z istniejących ulic znajdujących się poza granicami obszaru objętego planem miejscowym;
- 2) nakaz zaspokojenia potrzeb parkingowych na terenie działki objętej inwestycją według następujących wskaźników:
 - a) dla zabudowy usługowej z zakresu usług publicznych – nie mniej niż 3 miejsca do parkowania,
 - b) dla zabudowy mieszkaniowej jednorodzinnej - nie mniej niż 2 miejsca do parkowania na 1 lokal mieszkalny,
 - c) nie mniej niż 1 miejsce przeznaczone na parkowanie pojazdów zaopatrzonych w kartę parkingową na każde rozpoczęte 20 miejsc do parkowania,
 - d) w przypadku lokalizowania zabudowy usługowej należy przewidzieć miejsca postojowe dla rowerów, w dostosowaniu do potrzeb nie mniej jednak niż 2 miejsca,
 - e) dla zabudowy o przeznaczeniu mieszanym miejsca do parkowania należy obliczyć oddzielnie dla każdej funkcji.

Rozdział 9.

Zasady modernizacji, rozbudowy i budowy infrastruktury technicznej.

§ 19. 1. Dopuszcza się lokalizowanie sieci infrastruktury technicznej w pasie terenu pomiędzy linią rozgraniczającą terenu Up/MN i nieprzekraczalną linią zabudowy oznaczoną na rysunku planu, z wyjątkiem inwestycji, o których mowa w ust. 6.

2. W odniesieniu do infrastruktury technicznej z zakresu wodociągów ustala się:

- 1) zaopatrzenie w wodę z gminnej sieci wodociągowej;
- 2) przekrój sieci wodociągowej - nie mniej niż \varnothing 32.

3. W odniesieniu do infrastruktury technicznej z zakresu kanalizacji sanitarnej ustala się:

- 1) odprowadzenie ścieków sanitarnych - do gminnej sieci kanalizacji sanitarnej;
- 2) zakaz budowy indywidualnych oczyszczalni ścieków;
- 3) przekrój sieci kanalizacyjnej - nie mniej niż $\varnothing 40$.

4. W odniesieniu do infrastruktury technicznej z zakresu elektroenergetyki ustala się zaopatrzenie w energię elektryczną z istniejących i projektowanych sieci elektroenergetycznych 0,4kV i 15kV.

5. W odniesieniu do infrastruktury technicznej z zakresu gazownictwa i zaopatrzenia w ciepło ustala się:

- 1) zaopatrzenie w gaz - z sieci gazowej;
- 2) przekrój sieci gazowej - nie mniej niż $\varnothing 32$;
- 3) możliwość korzystania z indywidualnych źródeł ciepła odpowiadających przepisom odrębnym dotyczącym gospodarki energetycznej i ochrony środowiska, z preferencją dla wykorzystania źródeł energii odnawialnej.

6. Możliwość realizacji infrastruktury technicznej z zakresu łączności publicznej na całym obszarze objętym planem, z uwzględnieniem przepisów odrębnych dotyczących w szczególności ochrony środowiska, ochrony przyrody oraz ochrony zabytków.

7. Zakazuje się lokalizacji urządzeń wytwarzających energię z odnawialnych źródeł energii wykorzystujących energię wiatru.

8. W zakresie gospodarki odpadami ustala się nakaz zapewnienia na każdej działce budowlanej warunków do prawidłowego postępowania z odpadami komunalnymi, w szczególności do segregowania i magazynowania odpadów komunalnych powstałych na terenie nieruchomości przed ich transportem do miejsc odzysku lub unieszkodliwienia.

Rozdział 10.

Sposób i termin tymczasowego zagospodarowania, urządzania i użytkowania terenów.

§ 20. Zakazuje się tymczasowego zagospodarowania, urządzania i użytkowania terenów, w tym również lokalizowania tymczasowych obiektów budowlanych.

Rozdział 11.

Stawka procentowa, na podstawie której ustala się opłatę związaną ze wzrostem wartości nieruchomości.

§ 21. Ustala się stawkę procentową, na podstawie której ustala się opłatę od wzrostu wartości nieruchomości spowodowanego uchwaleniem planu, w wysokości 20%.

Rozdział 12.

Przepisy końcowe

§ 22. Wykonanie uchwały powierza się Burmistrzowi Gminy Konstancin Jeziorna.

§ 23. Na terenie objętym planem traci moc miejscowy plan zagospodarowania przestrzennego dla działki o nr ew. 30 z obrębu 03-06 w Konstancinie-Jeziornie, zatwierdzony uchwałą Nr472/VII/28/2017 Rady Miejskiej Konstancin-Jeziorna z dnia 29 marca 2017r. (Dz. Urz. Woj. Maz. z dnia 29 sierpnia 2017r., poz.7047).

§ 24. Uchwała wchodzi w życie po upływie 14dni od dnia ogłoszenia wDzienniku Urzędowym Województwa Mazowieckiego.

Przewodniczący Rady
Miejskiej

Andrzej Cieślowski


Miejscowy plan zagospodarowania przestrzennego dla działki o nr ew. 30 z obrębu 03-06 w Konstancinie-Jeziornie.

Załącznik Nr 1 do uchwały Nr 816/VII/46/2018

Rady Miejskiej Konstancin-Jeziorna

z dnia 27 czerwca 2018 r.

Skala 1:1000

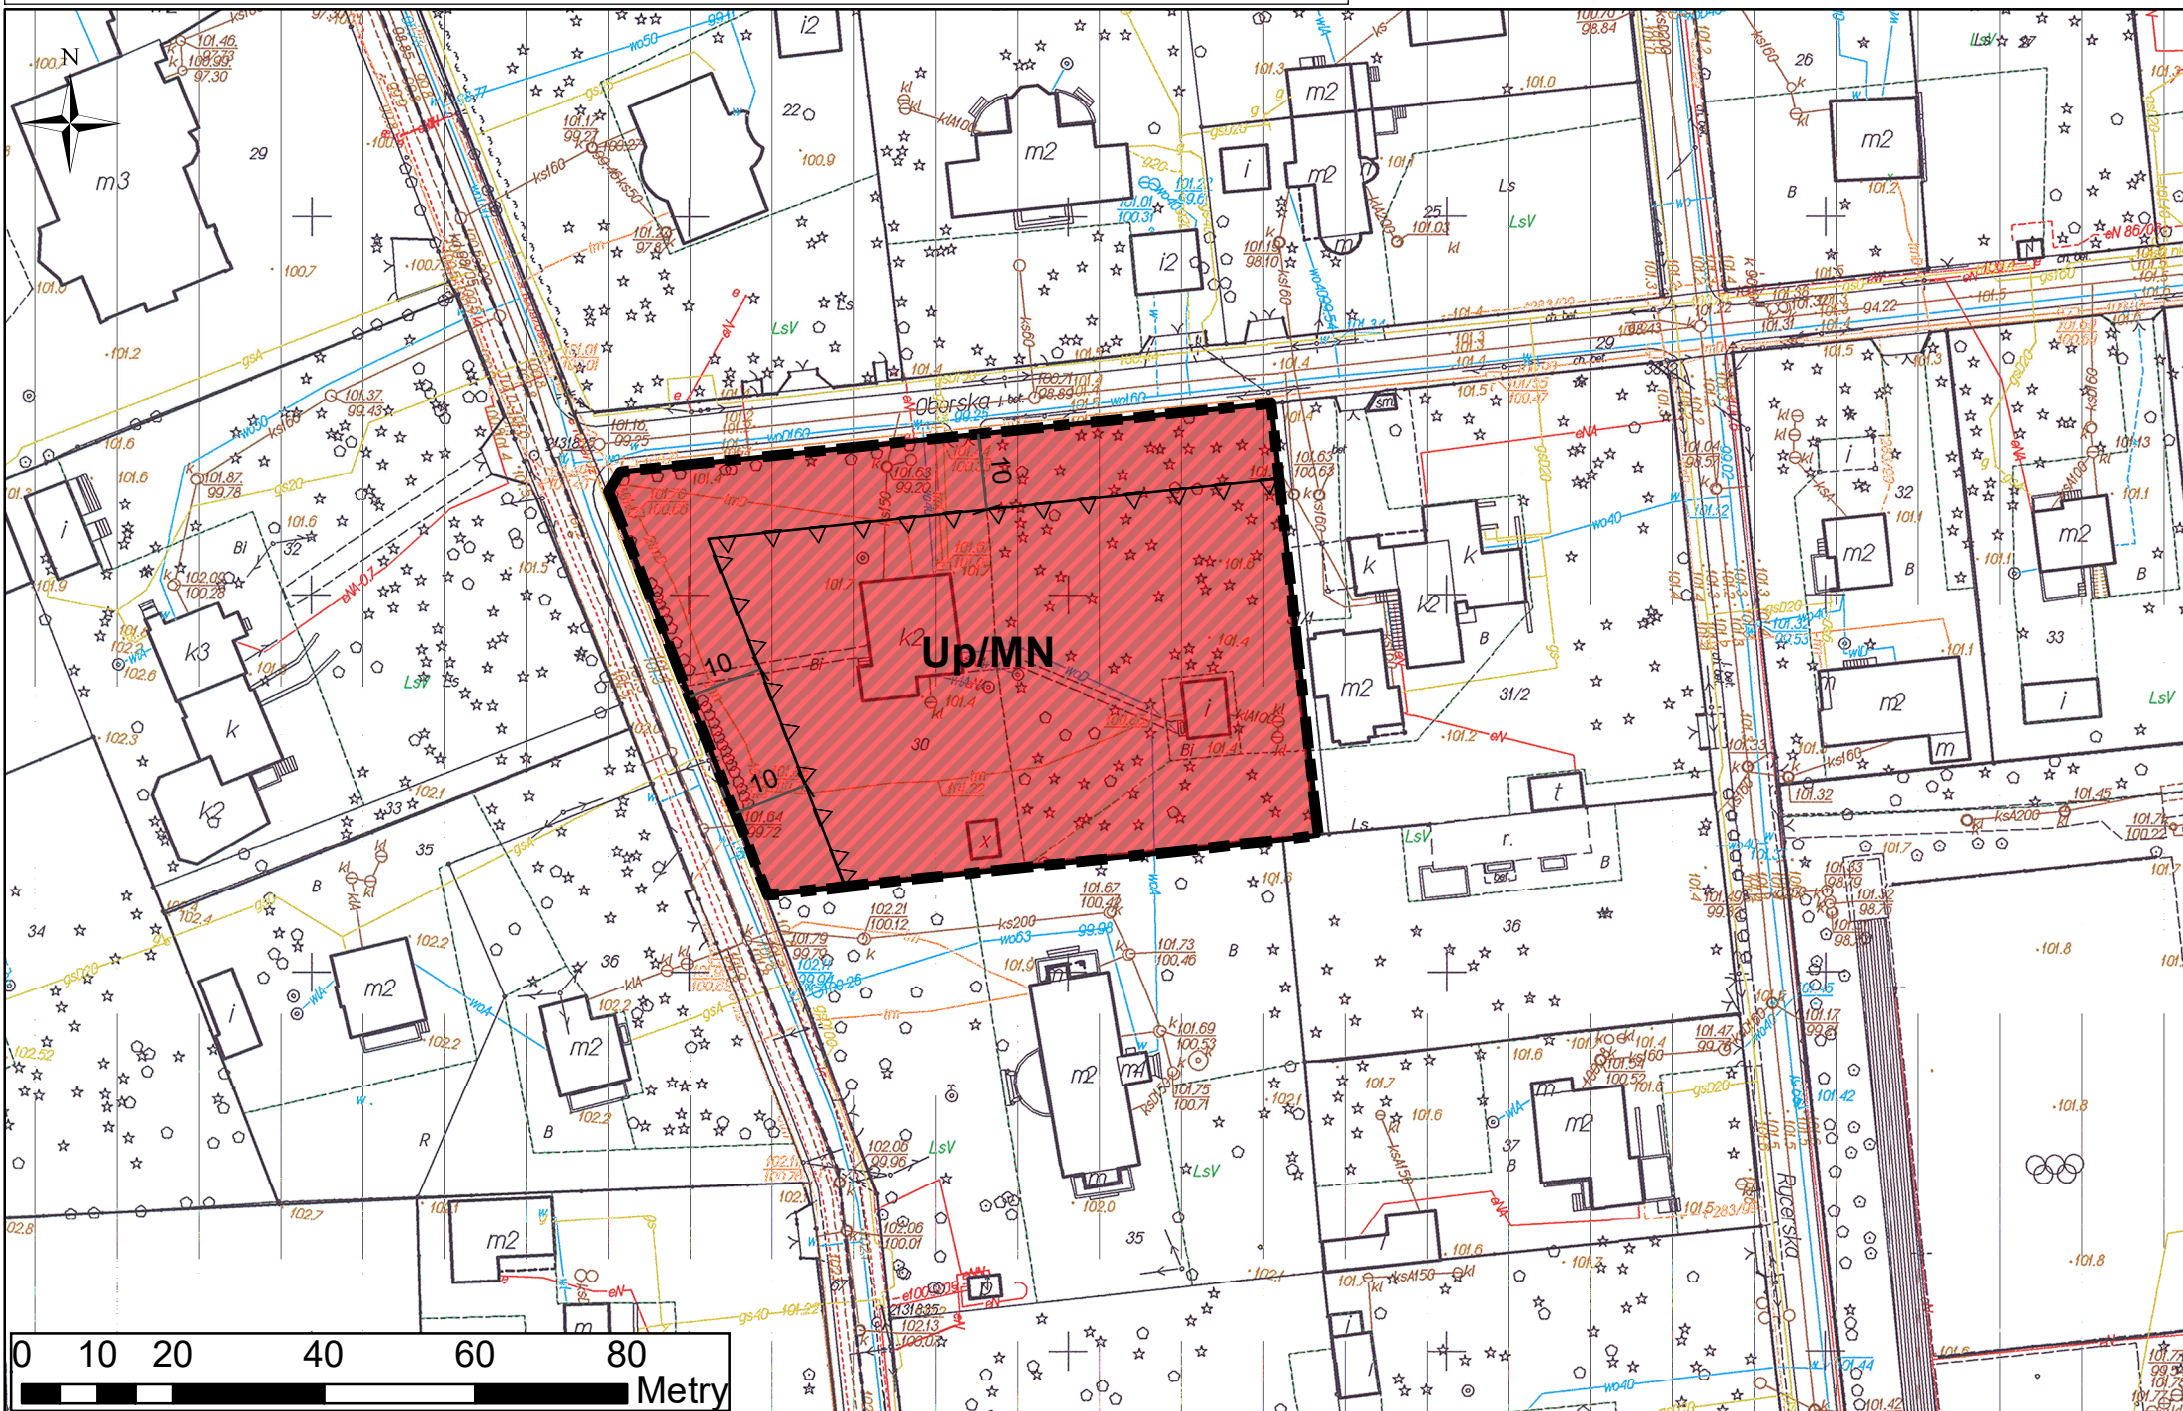

Ustalenia planu

- ■ ■ granica obszaru objętego planem miejscowym
- linie rozgraniczające tereny o różnym przeznaczeniu lub różnych zasadach zagospodarowania
- △ △ linie zabudowy nieprzekraczalne
- 10 wymiarowanie odległości (w metrach)
- Up/MN** teren zabudowy usług publicznych i zabudowy mieszkaniowej jednorodzinnej

Poświadczam zgodność niniejszej kopii z treścią materiału państwowego zasobu geodezyjnego i kartograficznego

Organ prowadzący państwowy zasób geodezyjny i kartograficzny	STAROSTA PIASECZYŃSKI
Nazwa materiału zasobu	
Identyfikator ewidencyjny materiału zasobu	P.1418 4000/14
Data wykonania kopii	2018-07-03
Imię, nazwisko, data i podpis osoby reprezentującej organ	Anna Adamczak-Szczepańska

Wyrys ze Studium uwarunkowań i kierunków zagospodarowania przestrzennego Miasta i Gminy Konstancin-Jeziorna, zatwierdzonego Uchwałą Nr 97/III/17/99 Rady Miejskiej Konstancin-Jeziorna z dnia 27 grudnia 1999 r.

Skala 1:10 000



- OZNACZENIA**
- GRANICE ADMINISTRACYJNE
- GRANICE MIASTA
 - GRANICE GMINY
 - GRANICE SOŁECTW
- OCHRONY WARTOŚCI UZDROWISKOWYCH
- STREFA A (B, C, D) OCHRONY UZDROWISKOWA
 - STREFA B OCHRONY UZDROWISKOWA
 - STREFA C OCHRONY UZDROWISKOWA (OBEJMUJĄ SWYM ZAKŁADEM CAŁY OBLASZ GMINY I CZĘŚĆ GMINY PIASECZYŃSKO)
- OCHRONY WARTOŚCI PRZYRODNICZYCH
- △ SZCZEGÓLNEJ OCHRONY EKOLOGICZNEJ (MISY) WARSZAWSKIEGO OBSZARU CHRONIONEGO KRAJOBRAZU WODNO
 - △ WARSZAWSKIEGO OBSZARU CHRONIONEGO KRAJOBRAZU WODNO
 - △ CHŁOJŃSKIEGO PARKU KRAJOBRAZOWEGO (KOPU)
 - OTULINY CHŁOJŃSKIEGO PARKU KRAJOBRAZOWEGO
- OBSZARÓW OCHRONY KONSERWATORSKIEJ
- ZESPÓŁU BUDOWLANEGO W KONSTANCINIE I WSPANIE DO REJESTRU
 - OCHRONY ROZPLANOWANA PARCELACJI CHARAKTERU DOMOWO-RODZINNYCH (TYPU ZABUDOWY WOLNOSTAJĄCEJ W ZBIENIE I WPIĘTAY DO REJESTRU) I PROJEKTU
 - OCHRONY HISTORYCZNEJ PARCELACJI LETNISKOWEJ I PROJEKTU
 - OCHRONY ZESPÓŁU MIESZKALNO-FABRYCZNEGO DAWNEJ MIROWSKIEJ FABRYKI PAPIERU (PROJEKT)
 - OCHRONY UKŁADU PRZESTRZENNEGO WSI LEG. SŁOMCZYŃ TURKOWICE I PROJEKTU
 - OCHRONY KRAJOBRAZU / ALEJA LIPOWA W BIELAWIE / FIRMENY DOLINY RZ. JEZIORNI
 - OCHRONY STANOWISK ARCHEOLOGICZNYCH
 - POZOSTAŁE TERENY I OBIEKTY OBJĘTE OCHRONĄ KONSERWATORSKĄ
- ZAGROZENIA SRODOWISKA
- SANITARNE STREFY OCHRONNE
 - STREFY OCHRONY AKUSTYCZNEJ / NORMATYWNE / DLA PROJEKTOWANYCH TRAS RUCHU SZYBKIEGO

STREFY POLITYKI PRZESTRZENNEJ

- STREFY OCHRONY EKOLOGICZNEJ „E”**
- 1E WARSZAWSKI OBSZAR CHRONIONEGO KRAJOBRAZU WODNO
 - 2E OBSZAR SZCZEGÓLNEJ OCHRONY EKOLOGICZNEJ / RZESKA WISLA Z OBRZEZEM I OBSZAR OBIENIEZ PRADOLNYCH / STARDZECZY W OBRZEBIE TERENY ZALANOWEJ I WAZEL ENKOWEJ RZ. WISLY, DOLINA RZ. JEZIORNI I W WIEKSOZICY OBSZAR WODNO
 - 3E POZOSTALE LOKALNE DOLINY CIEKOW I OBIENIA TERENOWE
 - 3/E OBSZAR CHŁOJŃSKIEGO PARKU KRAJOBRAZOWEGO WRAZ Z OTULINĄ, w tym:
 - 3/E REZERWATY LESNE Z OTULINAMI / OBORY, SKARPA OBORSKA, LEGI OBORSKIE, LYCZYŃSKIE OLSZYNY /
 - 3/E POZOSTALE ODCINKI SKARPY WARSZAWSKIEJ Z OTULINAMI
 - 4E-7E TERENY PROJEKTOWANYCH POWAZAN EKOLOGICZNYCH
 - 8E OTULINA REZERWATU „LAS KABACKI”
 - 9E OBSZARY BUFOROWE „LASU KABACKIEGO” I OGRODU BOTANICZNEGO
 - 10E ODCINEK SKARPY W REJONIE KLARYSEWA
- STREFY OCHRONY WARTOŚCI ROLNICZYCH „R”**
- R ROLNICZE PRZESTRZENNE PRODUKCYJNE
- STREFY OCHRONY WARTOŚCI URBANIZACYJNYCH „U”**
- Ua TERENY „ISTNIEJĄCEGO ZANWESZOWANIA DAJĄCE SIĘ ZREZERWOWAĆ PRZESTRZENNE ZANWESZOWANIE BUDOWNE REZERWY NA UZUPLENNIENIE ZABUDOWY
 - Ur STREFY ROLNICTWA UKŁADU PRZESTRZENNEGO / REZERWY TERENOWE O STOSUNKOWO NAJMNIEJSZEJ ILOŚCI ODWACZEN I PRZESADZONO DO REALIZACJI
- STREFY O WYRÓŻNIENIACH POLITYKACH PRZESTRZENNYCH**
- 1Ua-3Ua NA OBSZARZE SZEROKO POJĘTEJ OBIENI UZDROWISKOWEJ / TEREN ZURBANIZOWANY, ZAŁESNY
 - 4Ua/E OBSZAR ZANWESZOWANY W STREFIE OCHRONY EKOLOGICZNEJ W DOLINE RZ. JEZIORNI /
 - 5Ua TERENY WYMAGAJĄCE REHABILITACJI
 - 6Ua NA TERENACH ZANWESZOWANYCH
 - 7Ur-7Ur NA OBSZARACH PRZEWIDZANYCH DO URBANIZACJI
 - U STREFA USŁUG „CENTRUM MIASTA I GMINY”

PREFEROWANE FUNKCJE PODSTAWOWE

- (M) MIESZKALNICTWO
- (U) USŁUGI / UT - OBSŁUGA TURYSTYKI I REKREACJI
- (P.S.B.) PRZEMISŁ, SKŁADY, BAZY

TERENY OBSŁUGI TECHNICZNEJ W ZAKRESIE:

- ZAOPATRZENIA W WODĘ
- ODPROWADZENIA ŚCIEKÓW
- ELEKTROENERGETYKI
- ZAOPATRZENIA W GAZ
- ENERGETYKI CIEPŁEJ
- ELEMENTY LINIOWE UZBROJENIA WRAZ ZE STREFAMI OCHRONY

KOMUNIKACJA

- TK TEREN ISTNIEJĄCEJ BOCZNYCH KOLEJOWEJ
- U PROJEKTOWANE OBWODNICE: PÓŁNOCNO - WISZCOWA / WISZCOWA - WISZCOWO - ZACHÓD - TRASA MOSTOWA
- NR 726 DROGI KRAJOWE
- GM DROGI WOJEWODZKIE WRAZ Z KLASYFIKACJĄ FUNKCYJNALNĄ I TECHNICZNA
- OS DROGI GMINNE
- P PROJEKTOWANE PARKINGI STRATEGICZNE / REJONY LOKALIZACJI

Urząd Miasta i Gminy Konstancin-Jeziorna
Wydział Planowania Przestrzennego
Projekt planu sporządziły:
mgr Elżbieta Bartoszevska
inż. Małgorzata Andrzejak
mgr Dorota Siwek
mgr inż. Agnieszka Stasio

Załącznik Nr 2 do uchwały Nr 816/VII/46/2018
Rady Miejskiej Konstancin-Jeziorna
z dnia 27 czerwca 2018 r.

Rozstrzygnięcie o sposobie realizacji, zapisanych w planie, inwestycji z zakresu infrastruktury technicznej, które należą do zadań własnych gminy, oraz zasadach ich finansowania.

§ 1. 1. Inwestycje z zakresu infrastruktury technicznej służące zaspokojeniu zbiorowych potrzeb mieszkańców stanowią – zgodnie z art. 7 ustawy z dnia 8 marca 1990 r. o samorządzie gminnym (Dz. U. z 2018 r. poz. 994 z późn.zm.) – zadania własne gminy.

2. Inwestycje z zakresu infrastruktury technicznej określone w planie obejmują w szczególności sprawy wodociągów i zaopatrzenia w wodę, kanalizacji, utrzymania czystości i porządku, zaopatrzenia w energię elektryczną i ciepłą oraz gaz.

§ 2. Określa się sposób realizacji inwestycji wskazanych w § 1 ust. 2:

- 1) Realizacja inwestycji przebiegać będzie zgodnie z obowiązującymi przepisami w tym m.in. ustawą prawo budowlane, ustawą o zamówieniach publicznych, samorządzie gminnym, gospodarce komunalnej i ochronie środowiska, finansach publicznych.
- 2) Sposób realizacji inwestycji określonych w § 1 ust.2 może ulegać modyfikacji wraz z dokonującym się postępowaniem techniczno-technologicznym, zgodnie z zasadą stosowania najlepszej dostępnej techniki określonej w art. 3 pkt 10 ustawy z dnia 27 kwietnia 2001 r. Prawo ochrony środowiska (Dz. U. z 2018 r. poz. 799 z późn. zm.), o ile nie stanowi to naruszenia ustaleń planu.
- 3) Inwestycje z zakresu przesyłania i dystrybucji paliw gazowych, energii elektrycznej lub ciepła określone w § 1 ust. 2 realizowane będą w sposób określony w art. 7 ustawy z dnia 10 kwietnia 1997 r. Prawo energetyczne (Dz.U. z 2018 r. poz. 755 z późn. zm.).

§ 3. Finansowanie inwestycji z zakresu infrastruktury technicznej, które należą do zadań własnych gminy, ujętych w planie podlega przepisom ustawy o finansach publicznych (Dz.U. z 2017 r. poz. 2077 z późn. zm.)

§ 4. 1. Zadania w zakresie budowy dróg gminnych finansowane będą z budżetu gminy lub na podstawie porozumień z innymi podmiotami.

2. Zadania z zakresu budowy sieci wodociągowej i kanalizacji finansowane będą na podstawie art. 15 ust. 1 ustawy z dnia 7 czerwca 2001 r. o zbiorowym zaopatrzeniu w wodę i zbiorowym odprowadzaniu ścieków (Dz.U. z 2018 r. poz. 1152), ze środków własnych przedsiębiorstwa wodociągowo-kanalizacyjnego, w oparciu o uchwalone przez Radę Miejską wieloletnie plany rozwoju i modernizacji urządzeń sieci wodociągowo-kanalizacyjnej (art. 21 ww. ustawy) lub w oparciu o budżet gminy.

3. Zadania z zakresu budowy sieci energetycznych i gazowych finansowane będą na podstawie art. 7 ust. 4 i 5 ustawy z dnia 10 kwietnia 1997 r. Prawo energetyczne (Dz.U. z 2018 r. poz. 755 z późn. zm.).

UZASADNIENIE

do Uchwały Nr 816/VII/46/2018 Rady Miejskiej Konstancin-Jeziorna z dnia 27 czerwca 2018 r. w sprawie miejscowego planu zagospodarowania przestrzennego dla działki o nr ew. 30 z obrebu 03-06 w Konstancinie-Jeziornie.

Uchwała w sprawie miejscowego planu zagospodarowania przestrzennego dla działki o nr ew. 30 z obrebu 03-06 w Konstancinie-Jeziornie jest zakończeniem procedury planistycznej rozpoczętej na podstawie uchwały Nr 718/VII/42/2018 Rady Miejskiej Konstancin-Jeziorna z dnia 14 lutego 2018 r. w sprawie przystąpienia do sporządzania miejscowego planu zagospodarowania przestrzennego dla działki o nr ew. 30 z obrebu 03-06 w Konstancinie-Jeziornie.

Stosownie do art. 15 ust. 1 ustawy o planowaniu i zagospodarowaniu przestrzennym, burmistrz sporządza projekt planu miejscowego, zawierający część tekstową i graficzną, zgodnie z zapisami studium oraz z przepisami odrębnymi, odnoszącymi się do obszaru objętego planem, wraz z uzasadnieniem. W uzasadnieniu przedstawia się w szczególności:

- 1) sposób realizacji wymogów wynikających z art. 1 ust. 2-4;
- 2) zgodność z wynikami analizy zmian w zagospodarowaniu przestrzennym gminy Konstancin-Jeziorna;
- 3) wpływ na finanse publiczne, w tym budżet gminy.

W planie miejscowym uwzględnia się sposób realizacji następujących wymogów:

- 1) wymagań ładu przestrzennego, w tym urbanistyki i architektury;
- 2) walorów architektonicznych i krajobrazowych;
- 3) wymagań ochrony środowiska, w tym gospodarowania wodami i ochrony gruntów rolnych i leśnych;
- 4) wymagań ochrony dziedzictwa kulturowego i zabytków oraz dóbr kultury współczesnej;
- 5) wymagań ochrony zdrowia oraz bezpieczeństwa ludzi i mienia, a także potrzeby osób niepełnosprawnych;
- 6) walorów ekonomicznych przestrzeni;
- 7) prawa własności;
- 8) potrzeb obronności i bezpieczeństwa państwa;
- 9) potrzeb interesu publicznego;
- 10) potrzeb w zakresie rozwoju infrastruktury technicznej, w szczególności sieci szerokopasmowych;
- 11) zapewnienia udziału społeczeństwa w pracach nad miejscowym planem zagospodarowania przestrzennego, w tym przy użyciu środków komunikacji elektronicznej;
- 12) zachowania jawności i przejrzystości procedur planistycznych;
- 13) potrzeb zapewnienia odpowiedniej ilości i jakości wody, do celów zaopatrzenia ludności.

Ponadto ustalając przeznaczenie terenu lub określając potencjalny sposób zagospodarowania i korzystania z terenu, organ waży interes publiczny i interesy prywatne, w tym zgłaszane w postaci wniosków i uwag, zmierzające do ochrony istniejącego stanu zagospodarowania terenu, jak i zmian

w zakresie jego zagospodarowania, a także analizy ekonomiczne, środowiskowe i społeczne.

W przypadku sytuowania nowej zabudowy, uwzględnienie wymagań ładu przestrzennego, efektywnego gospodarowania przestrzenią oraz walorów ekonomicznych przestrzeni następuje poprzez:

1) kształtowanie struktur przestrzennych przy uwzględnieniu dążenia do minimalizowania transportochłonności układu przestrzennego;

2) lokalizowanie nowej zabudowy mieszkaniowej w sposób umożliwiający mieszkańcom maksymalne wykorzystanie publicznego transportu zbiorowego jako podstawowego środka transportu;

3) zapewnianie rozwiązań przestrzennych, ułatwiających przemieszczanie się pieszych i rowerzystów;

4) dążenie do planowania i lokalizowania nowej zabudowy:

a) na obszarach o w pełni wykształconej zwartej strukturze funkcjonalno-przestrzennej, w granicach jednostki osadniczej w rozumieniu art. 2 pkt 1 ustawy z dnia 29 sierpnia 2003 r. o urzędowych nazwach miejscowości i obiektów fizjograficznych (Dz. U. Nr 166, poz. 1612 oraz z 2005 r. Nr 17, poz. 141), w szczególności poprzez uzupełnianie istniejącej zabudowy,

b) na terenach położonych na obszarach innych niż wymienione wyżej, wyłącznie w sytuacji braku dostatecznej ilości terenów przeznaczonych pod dany rodzaj zabudowy położonych na obszarach, o których mowa w lit. a; przy czym w pierwszej kolejności na obszarach w najwyższym stopniu przygotowanych do zabudowy, przez co rozumie się obszary charakteryzujące się najlepszym dostępem do sieci komunikacyjnej oraz najlepszym stopniem wyposażenia w sieci wodociągowe, kanalizacyjne, elektroenergetyczne, gazowe, ciepłownicze oraz sieci i urządzenia telekomunikacyjne, adekwatnych dla nowej, planowanej zabudowy.

W art. 1 ust. 2 ustawy o planowaniu i zagospodarowaniu przestrzennym zostały wymienione konkretne wartości, które ustawodawca nakazuje respektować i chronić podczas planowania przestrzennego zagospodarowania terenów, a zwłaszcza przy stanowieniu aktów planowania przestrzennego, w tym szczególnie przy stanowieniu planu miejscowego.

W pkt 1 Ustawodawca zawarł konieczność uwzględnienia wymagań ładu przestrzennego, w tym urbanistyki i architektury. Pojęcie ładu przestrzennego, zostało zdefiniowane w art. 2 pkt 1 ustawy o planowaniu i zagospodarowaniu przestrzennym. Zgodnie z tą definicją, przez ład przestrzenny należy rozumieć takie ukształtowanie przestrzeni, które tworzy harmonijną całość oraz uwzględnia w uporządkowanych relacjach wszelkie uwarunkowania i wymagania funkcjonalne, społeczno-gospodarcze, środowiskowe, kulturowe oraz kompozycyjno-estetyczne. Natomiast do wymagań architektury należy zaliczyć normy techniczno-budowlane przewidziane w przepisach z zakresu Prawa budowlanego.

Sporządzony miejscowy plan zagospodarowania przestrzennego dla działki o nr ew. 30 z obrębu 03-06 w Konstancinie-Jeziornie uwzględnia wymagania ładu przestrzennego, w tym urbanistyki i architektury poprzez ustalenie nieprzekraczalnej linii zabudowy.

Drugi punkt odnosi się do uwzględnienia walorów architektonicznych i krajobrazowych. Wykładni pojęcia walorów krajobrazowych można doszukiwać się w przepisach ustawy o ochronie przyrody, gdzie zostało zdefiniowane pojęcie „ochrona krajobrazowa” Ponadto w tej ustawie zostały wymienione prawne formy ochrony walorów krajobrazowych. Obszar opracowania położony jest w granicach strefy urbanistycznej Warszawskiego Obszaru Chronionego Krajobrazu. Zgodnie z ustaleniami projektu planu w granicach tego obszaru obowiązują zakazy, nakazy i ograniczenia wynikające z przepisów odrębnych dotyczących Warszawskiego Obszaru Chronionego Krajobrazu.

WOCHK obejmuje tereny chronione ze względu na wyróżniający się krajobraz o zróżnicowanych ekosystemach, wartościowe ze względu na możliwość zaspokajania potrzeb związanych z turystyką i wypoczynkiem, a także pełnią funkcję korytarzy ekologicznych. W WOCHK wprowadzono ustalenia dotyczące czynnej ochrony ekosystemów leśnych, lądowych i wodnych, w tym w szczególności zakaz realizacji przedsięwzięć mogących znacząco oddziaływać na środowisko w rozumieniu ustawy Prawo ochrony środowiska, zakaz likwidowania i niszczenia zadrzewień śródpolnych, przydrożnych i nadwodnych, wydobywania do celów gospodarczych skał, skamieniałości, minerałów i bursztynu, wykonywania prac ziemnych trwale zniekształcających rzeźbę terenu (z opisanymi wyjątkami).

W planie wprowadzono również przepisy ograniczające dopuszczalną wysokość zabudowy, która nie powinna przekraczać 12 m dla zabudowy usługowej, zaś dla zabudowy mieszkaniowej jednorodzinnej, gospodarczej, garażowej 7 m. Pozytywnie na walory architektoniczne i krajobrazowe będą oddziaływały także przepisy dotyczące kolorystyki elewacji, kształtu dachu.

Punkt 3 odnosi się do uwzględnienia wymagań ochrony środowiska, w tym gospodarowania wodami i ochrony gruntów rolnych i leśnych.

W przygotowanym planie zakazano lokalizacji przedsięwzięć mogących znacząco oddziaływać na środowisko z wyłączeniem obiektów infrastruktury technicznej, zakazano zanieczyszczania, gromadzenia i składowania na powierzchni gleb niebezpiecznych substancji chemicznych lub materiałów i odpadów niebezpiecznych dla zdrowia.

Projekt planu zabezpieczać będzie ludzi przed negatywnymi skutkami w odniesieniu do potencjalnych przedsięwzięć w ten sposób, że oddziaływanie musi się zamykać w granicach działki. Ponadto w Up/MN należy traktować jako tereny zabudowy związane ze stałym lub czasowym pobytem dzieci i młodzieży

Ponadto w projekcie planu znajdują się zapisy korzystne dla ochrony wód. Do najważniejszych należą mówiące o konieczności podłączenia się do sieci wodociągowej i kanalizacyjnej. Pozytywne efekty przyniosą także przepisy mówiące o konieczności oczyszczania ścieków opadowych z terenu przed ich odprowadzeniem do wody i ziemi zgodnie z przepisami odrębnymi. Ochrona gruntów rolnych i leśnych regulowana jest przepisami zawartymi w ustawie o ochronie gruntów rolnych i leśnych. Przepisy w /cyt ustawy wprowadzają zasady przeznaczenia gruntów rolnych i leśnych na cele nierolnicze i nieleśne.

Działkę o nr ew. 30 z obrębu 03-06 stanowią następujące użytki:

- inne tereny zabudowane (Bi) – 0,2520 ha,
- lasy (Ls) - 0,2151 ha.

W granicach działki o nr ew. 30 z obrębu 03-06 występują grunty leśne, które stosownie do przepisów ustawy o ochronie gruntów rolnych i leśnych wymagają stosownej zgody na zmianę przeznaczenia gruntów leśnych na cele inwestycyjne.

Grunty leśne uzyskały taką zgodę w trakcie sporządzenia miejscowego planu zagospodarowania przestrzennego strefy „A” uzdrowiska i terenów przyległych oraz w trakcie sporządzenia miejscowego planu zagospodarowania przestrzennego dla działki o nr ew. 30 z obrębu 03-06 w Konstancinie-Jeziornie tj:

- decyzję Nr 94/08 z dnia 30.05.2008 r., w której Marszałek Województwa Mazowieckiego wyraził zgodę na zmianę przeznaczenia gruntów leśnych o łącznej powierzchni 138,8456 ha położonych w Konstancinie-Jeziornie strefy „A” na cele nieleśne, przeznaczonych pod zabudowę o charakterze uzdrowiskowym, zabudowę pensjonatową, mieszkaniową jednorodziną oraz usługową

- decyzję Nr 115/2016 z dnia 28.11.2016 r., w której Marszałek Województwa Mazowieckiego wyraził zgodę na zmianę przeznaczenia gruntów leśnych niestanowiących własności Skarbu Państwa o pow. 0,0027 ha na cele nieleśne, przewidzianych pod tereny zabudowy usług publicznych i zabudowy mieszkaniowej jednorodzinnej (Up/MN).

Ochrona dziedzictwa kulturowego i zabytków oraz dóbr kultury współczesnej jest regulowana przepisami zawartymi w ustawie o ochronie zabytków i opiece nad zabytkami. Pojęcie zabytku zostało zdefiniowane jako nieruchomość lub rzecz ruchomą, ich części lub zespoły, będące dziełem człowieka lub związane z jego działalnością i stanowiące świadectwo minionej epoki bądź zdarzenia, których zachowanie leży w interesie społecznym ze względu na posiadaną wartość historyczną, artystyczną lub naukową.

Cały obszar objęty planem położony jest w obszarze ochrony konserwatorskiej układu urbanistycznego miasta Konstancin-Jeziorna i zespołu budowlanego miasta Konstancin-Jeziorna, wpisanych do rejestru zabytków pod Nr 1415-A w dniu 28 lutego 1990 r.

W ustaleniach planu wprowadzono zapis o wymogu zagospodarowania terenu, prowadzenia badań i robót budowlanych oraz podejmowania innych działań w granicach strefy ochrony konserwatorskiej układu urbanistycznego miasta Konstancin-Jeziorna i zespołu budowlanego miasta Konstancin-Jeziorna, wpisanych do rejestru zabytków pod Nr 1415-A w dniu 28 lutego 1990 r. na zasadach określonych w przepisach odrębnych dotyczących ochrony zabytków i opieki nad zabytkami.

Zatem zapisy planu zapewniają pełną ochronę obszarów i obiektów objętych ochroną prawną na podstawie przepisów ustawy o ochronie zabytków i opieki nad zabytkami. W obszarze opracowania nie występują dobra kultury współczesnej.

Punkt 5 odnosi się do uwzględnienia wymagań ochrony zdrowia oraz bezpieczeństwa ludzi i mienia, a także potrzeb osób niepełnosprawnych. Aspekty ochrony zdrowia w planowaniu przestrzennym regulowane są na podstawie art. 9 ust. 2 ustawy z dnia 30 sierpnia 1991 r. o zakładach opieki zdrowotnej oraz na podstawie Rozporządzenia Ministra Zdrowia i Opieki Społecznej w sprawie wymagań jakim powinny odpowiadać pod względem fachowym i sanitarnym pomieszczenia i urządzenia zakładu opieki zdrowotnej. Natomiast aspekty bezpieczeństwa ludzi i mienia w planowaniu przestrzennym regulowane są zapisami ustawy Prawo budowlane. Potrzeby osób niepełnosprawnych regulowane są przepisami w/w ustawy, która nakłada obowiązek zapewnienia w każdym obiekcie użyteczności publicznej warunków do korzystania przez osoby niepełnosprawne, co wiąże się z koniecznością uwzględnienia na etapie planowania przestrzennego odpowiednich podjazdów, obsługi komunikacyjnej.

W przygotowanym projekcie miejscowego planu zagospodarowania przestrzennego jako przeznaczenie podstawowe została ustalona zabudowa usługowa z zakresu usług publicznych oraz zabudowa mieszkaniowa jednorodzinna. Ponadto w projekcie planu uwzględniono wymagania wynikające z przepisów odrębnych, w tym z Ustawy z dnia 28 lipca 2005 r. o lecznictwie uzdrowiskowym, uzdrowiskach i obszarach ochrony uzdrowiskowej oraz o gminach uzdrowiskowych (Dz.U. z 2017 r. poz. 1056 z późn. zm.) oraz z obowiązującego Statutu Uzdrowiska Konstancin-Jeziorna zatwierdzonego uchwałą Nr 244/V/17/2008 Rady Miejskiej Konstancin-Jeziorna z dnia 8 września 2008 r. (Dz.Urz.Woj.Maz. z 2008 r. Nr 209 poz. 8243 z późn. zm.). Zgodnie ze statutem uzdrowiska teren objęty projektem planu położony jest w strefie B ochrony uzdrowiskowej, w której procentowy udział terenów zieleni wynosi nie mniej niż 55% powierzchni strefy, oraz, w której zabrania się m.in.:

- budowy urządzeń emitujących fale elektromagnetyczne, będących przedsięwzięciami mogącymi zawsze znacząco oddziaływać na środowisko w rozumieniu przepisów ustawy z dnia 3

października 2008 r. o udostępnianiu informacji o środowisku i jego ochronie, udziale społeczeństwa w ochronie środowiska oraz o ocenach oddziaływania na środowisko (Dz. U. Nr 199, poz. 1227, z późn. zm.), oddziałujących na strefę "A" ochrony uzdrowskiej polami elektromagnetycznymi o poziomach wyższych niż dopuszczalne poziomy pól elektromagnetycznych - charakteryzowane przez dopuszczalne wartości parametrów fizycznych - dla miejsc dostępnych dla ludności, określone na podstawie art. 122 ustawy z dnia 27 kwietnia 2001 r. - Prawo ochrony środowiska (Dz. U. z 2008 r. Nr 25, poz. 150, z późn. zm.);

- budowy parkingów naziemnych o liczbie miejsc postojowych powyżej 50, z wyjątkiem podziemnych i naziemnych parkingów wielopoziomowych;

- wyrębu drzew leśnych i parkowych, z wyjątkiem cięć pielęgnacyjnych i wyrębu określonego w planie urządzenia lasu;

- prowadzenia robót melioracyjnych i innych działań powodujących niekorzystną zmianę istniejących stosunków wodnych oraz prowadzenia działań mających negatywny wpływ na fizjografię uzdrowska i jego układ urbanistyczny lub właściwości lecznicze klimatu.

Jeżeli chodzi o bezpieczeństwo ludzi i mienia, to należy wskazać, że projekt zabezpieczać będzie ludzi przed negatywnymi skutkami w odniesieniu do potencjalnych przedsięwzięć w ten sposób, że oddziaływanie musi się zamykać w granicach działki. Ponadto w planie w zakresie dopuszczalnych poziomów hałasu w środowisku ustalono, że teren Up/MN należy traktować jako teren zabudowy związany ze stałym lub czasowym pobytem dzieci i młodzieży.

Oprócz ww. pozytywnych aspektów wprowadzenia w życie zapisów planu należy dodać, że wzrost hałasu i zanieczyszczeń powietrza będzie następstwem rozwoju komunikacyjnego, co w ograniczonym stopniu, niekorzystnie wpłynie na ludzi. Ponadto w planie ustalono konieczność zabezpieczenia miejsc przeznaczonych na parkowanie pojazdów zaopatrzonych w kartę parkingową.

Jeżeli chodzi o walory ekonomiczne przestrzeni to należy stwierdzić, że pojęcie to jest niedookreślone. W aspekcie rozstrzygnięć planistycznych – przeznaczenie oraz zasady zagospodarowania powinny być ukierunkowane na osiągnięcie celu, jakim jest optymalne wykorzystanie danego terenu.

Zgodnie z obowiązującym Studium uwarunkowań i kierunków zagospodarowania przestrzennego miasta i gminy Konstancin-Jeziorna funkcją wiodącą w rozwoju przestrzennym i gospodarczym gminy jest funkcją uzdrowska wraz z towarzyszącymi jej funkcjami: usługową, w tym związaną z obsługą turystyki i rekreacji, mieszkaniową, rolniczą i produkcyjną.

Wprowadzone przeznaczenie tj: zabudowa usługowa z zakresu usług publicznych przyczyni się do optymalnego wykorzystania istniejących zasobów.

Należy stwierdzić, że przedmiotowy miejscowy plan zagospodarowania przestrzennego dla działki o nr ew. 30 z obrębu 03-06 w Konstancinie-Jeziornie umożliwia rozwój społeczno-ekonomiczny miejscowości poprzez kontynuację zabudowy usług oświaty.

Projektowane funkcje terenów wywołują procesy które oddziałują na środowisko zarówno pozytywnie jak i negatywnie. Przedmiotowy Plan z pewnością będzie przekładał się pozytywnie na kształtowanie korzystnych dla środowiska uwarunkowań rozwoju urbanistycznego. Oceniając ww. wpływ trzeba mieć świadomość, że każdy rodzaj działalności człowieka w różnym stopniu i ze zmienną intensywnością wpływa na środowisko.

Zaproponowane w Projekcie funkcje niosą za sobą niskie ryzyko pogorszenia się stanu środowiska, a w wybranych przypadkach wręcz wpłyną pozytywnie na jakość środowiska przyrodniczego.

W pkt 7 ustawodawca zobowiązał organ sporządzający plan do uwzględnienia prawa własności.

Obowiązek uwzględnienia powyższej zasady wynika z regulacji konstytucyjnych, w szczególności z art. 21 Konstytucji, gwarantującego ochronę własności. Miejscowy plan zagospodarowania przestrzennego dla działki o nr ew. 30 z obrębem 03-06 w Konstancinie-Jeziornie został sporządzony zgodnie z intencją właściciela.

W pkt 8 ustawodawca umieścił potrzebę uwzględnienia wymagań obronności i bezpieczeństwa państwa. Aspekty te w planowaniu przestrzennym są regulowane przepisami ustawy Prawo budowlane oraz rozporządzeniem w sprawie warunków technicznych, jakim powinny odpowiadać budynki służące bezpieczeństwu lub obronności i bezpieczeństwa państwa. Projekt planu został uzgodniony z organami wojskowymi, ochrony granic i bezpieczeństwa państwa.

Potrzeba ochrony interesu publicznego w planowaniu przestrzennym została określona w kolejnym punkcie. W miejscowym planie zagospodarowania przestrzennego dla działki o nr ew. 30 z obrębem 03-06 w Konstancinie-Jeziornie, przedmiotowa nieruchomość została przeznaczona pod zabudowę usługową z zakresu usług publicznych.

Punkt 10 odnosi się do uwzględnienia potrzeb w zakresie rozwoju infrastruktury technicznej, w szczególności sieci szerokopasmowych.

W zakresie rozwoju infrastruktury technicznej, w szczególności sieci szerokopasmowych, miejscowy plan zagospodarowania przestrzennego ustala:

- możliwość lokalizowania sieci infrastruktury technicznej w pasie terenu pomiędzy linią rozgraniczającą terenu Up/MN i nieprzekraczalną linią zabudowy oznaczoną na rysunku planu,
- zaopatrzenie w wodę – z gminnej sieci wodociągowej;
- odprowadzenie ścieków – do gminnej sieci kanalizacji sanitarnej;
- zakaz budowy indywidualnych przydomowych oczyszczalni ścieków;
- nakaz odprowadzenia wód opadowych i roztopowych z parkingów powierzchniowo na teren biologicznie czynny działki lub do studni chłonnych ewentualnie zbiorników powierzchniowych lub podziemnych po ich podczyszczeniu w zakresie wymaganym przepisami odrębnymi;
- zaopatrzenie w gaz- z sieci gazowej;
- zaopatrzenie w ciepło ze źródeł indywidualnych lub lokalnych z preferencją dla źródeł odnawialnych;
- zaopatrzenie w energię elektryczną z sieci średniego i niskiego napięcia;
- możliwość realizacji infrastruktury technicznej z zakresu łączności publicznej na całym obszarze objętym planem, z uwzględnieniem przepisów odrębnych dotyczących w szczególności ochrony środowiska i ochrony przyrody;
- w zakresie gospodarki odpadami ustala się nakaz zapewnienia na każdej działce budowlanej warunków do prawidłowego postępowania z odpadami komunalnymi, w szczególności do segregowania i magazynowania odpadów komunalnych powstałych na terenie nieruchomości przed ich transportem do miejsc odzysku lub unieszkodliwienia.

Punkt 11 odnosi się do zapewnienia udziału społeczeństwa w pracach nad miejscowym planem zagospodarowania przestrzennego, w tym przy użyciu środków komunikacji elektronicznej.

W procesie sporządzania miejscowego planu zagospodarowania przestrzennego znaczącą rolę odgrywają prawne gwarancje udziału społeczeństwa. Poprzez wyrażenie swojego stanowiska zainteresowani umożliwiają władzom gminy zidentyfikowanie istotnych interesów indywidualnych, które powinny być uwzględnione w tworzeniu polityki przestrzennej gminy, jak również prawa miejscowego. Udostępnianie informacji o środowisku, w tym procedura składania

uwag i wniosków odbywa się dwutorowo, na gruncie ustawy o planowaniu i zagospodarowaniu przestrzennym oraz ustawy o udostępnianiu informacji o środowisku.

Udział społeczności w planowaniu ładu przestrzennego jest zgodny z ustawą o planowaniu i zagospodarowaniu przestrzennym i odbywa się w trakcie sporządzenia miejscowego planu zagospodarowania przestrzennego przez:

- składanie wniosków do projektu planu miejscowego – art. 17 pkt 1 ustawy o planowaniu i zagospodarowaniu przestrzennym;
- uczestniczenie w dyskusji publicznej nad rozwiązaniami przyjętymi w projekcie planu miejscowego – art. 17 pkt 9 ustawy o planowaniu i zagospodarowaniu przestrzennym;
- zgłaszanie uwag do projektu planu miejscowego wyłożonego do publicznego wglądu – art. 18 ustawy o planowaniu i zagospodarowaniu przestrzennym.

W przypadku rozpoczęcia sporządzenia miejscowego planu zagospodarowania przestrzennego każdorazowo organ ma obowiązek powiadomienia mieszkańców – poprzez ogłoszenie w prasie oraz obwieszczenie. Organ sporządzający plan jest również zobowiązany do określenia formy, miejsca i terminu składania wniosków dotyczących planu miejscowego.

Wnioski w sprawie planu miejscowego mogą także składać organy administracji publicznej, w tym opiniujące i uzgadniające projekt planu.

Kolejnym krokiem, uwzględniającym partycypację społeczną jest publiczna dyskusja nad rozwiązaniami przyjętymi w projekcie planu miejscowego. Dyskusja publiczna ma miejsce w trakcie wyłożenia projektu planu do publicznego wglądu i jest ogólnie dostępna oraz każdy może podczas niej zabrać głos. Przeprowadzona dyskusja publiczna musi być udokumentowana w formie protokołu, zgodnie z określonym wzorem.

Ponadto organ sporządzający plan wyznacza termin nie krótszy niż 14 dni od dnia zakończenia okresu wyłożenia, w którym każdy może zgłosić uwagi do projektu planu miejscowego, bez konieczności wykazywania istnienia lub naruszenia własnego interesu prawnego.

W opracowanym projekcie planu zapewniony został udział społeczeństwa na zasadach określonych w ustawie z dnia 3 października 2008 r. o udostępnieniu informacji o środowisku i jego ochronie, udziale społeczeństwa w ochronie środowiska oraz o ocenach oddziaływania na środowisko oraz ww. ustawie o planowaniu i zagospodarowaniu przestrzennym. Zgodnie z obwieszczeniem i ogłoszeniem z dnia 19 lutego 2018 r. o przystąpieniu do sporządzenia miejscowego planu zagospodarowania przestrzennego dla działki o nr ew. 30 z obrębu 03-06 w Konstancinie-Jeziornie umożliwiono składanie wniosków do planu w terminie do dnia 19 marca 2018 r. Następnie zgodnie z obwieszczeniem i ogłoszeniem o wyłożeniu projektu planu do publicznego wglądu ustalono termin wyłożenia projektu planu w terminie od 18 maja 2018 r. do 7 czerwca 2018 r. Na dzień 21 maja 2018 r. wyznaczono termin dyskusji publicznej. Z dyskusji publicznej został sporządzony protokół. Jednocześnie wyznaczono termin składania uwag do 21 czerwca 2018 r. Do wyłożonego do publicznego wglądu projektu planu nie wpłynęła żadana uwaga. Powyższe obwieszczenia zostały zamieszczone na stronie urzędu <http://bip.konstancinjeziorna.pl/>. Ogłoszenie o możliwości składania wniosków zostało zamieszczone w Kurierze Południowym z dnia 23 luty-1 marca 2018 r. Natomiast ogłoszenie w sprawie wyłożenia projektu planu do publicznego wglądu zostało zamieszczone w Kurierze Południowym z dnia 11-17 maja 2018 r. Projekt miejscowego planu zagospodarowania przestrzennego dla działki o nr ew. 30 z obrębu 03-06 w Konstancinie-Jeziornie w trakcie wyłożenia do publicznego wglądu został udostępniony w postaci elektronicznej na w/w stronie internetowej urzędu.

Przy przygotowaniu projektu miejscowego planu zagospodarowania przestrzennego dla działki o nr ew. 30 z obrębem 03-06 w Konstancinie-Jeziornie zachowano jawność i przejrzystość procedury planistycznej.

W planowaniu i zagospodarowaniu przestrzennym uwzględnia się również potrzebę zapewnienia odpowiedniej ilości i jakości wody, do celów zaopatrzenia ludności.

Obszar opracowania jest zasilany z sieci wodociągowej. Z przygotowanego „Programu Gospodarki Wodno-Ściekowej dla Miasta i Gminy Konstancin-Jeziorna” wynika, że w wyznaczonym obszarze zasobowym znajdują się skanalizowane obszary zabudowy jednorodzinnej, rezydencjonalnej i uzdrowiskowej. W związku z powyższym brak jest potencjalnych źródeł zanieczyszczeń. Ponadto monitoring wód podziemnych dla wszystkich ujęć miejskich, prowadzony przez Urząd Miasta i Gminy Konstancin-Jeziorna nie wykazał zanieczyszczeń antropogenicznych.

Ponadto ustalając przeznaczenie terenu lub określając potencjalny sposób zagospodarowania i korzystania z terenu, organ waży interes publiczny i interesy prywatne, w tym zgłaszane w postaci wniosków i uwag, zmierzające do ochrony istniejącego stanu zagospodarowania terenu, jak i zmian w zakresie jego zagospodarowania, a także analizy ekonomiczne, środowiskowe i społeczne.

W przygotowanym projekcie planu uwzględniono interes publiczny i interesy prywatne a także analizy ekonomiczne, środowiskowe i społeczne. Do przygotowanego projektu miejscowego planu zagospodarowania przestrzennego sporządzono prognozę oddziaływania na środowisko oraz prognozę skutków finansowych. Ze względu na ustalone w planie przeznaczenie nie przewiduje się w granicach planu wzrostu liczby ludności.

Wprowadzone funkcje nie prowadzą do wzrostu liczby ludności. Zaproponowane przeznaczenie prowadzi do okresowego wzrostu liczby osób przebywających na tym terenie.

Jednocześnie należy uznać, że przedmiotowa działka położona jest w granicach jednostki osadniczej, gdzie została wykształcona struktura funkcjonalno-przestrzenna. Teren, dla którego opracowano projekt miejscowego planu zagospodarowania przestrzennego, leży w centralnej części miasta Konstancin-Jeziorna. W sąsiedztwie działki znajduje się zabudowa mieszkaniowa rezydencjonalna.

Obszar jest wyposażony w sieć wodociągową, kanalizacyjną, elektroenergetyczną, gazową oraz w sieć i urządzenia telekomunikacyjne. Ponadto działka o nr ew. 30 z obrębem 03-06 przylega do ul. Chylickiej i Oborskiej. Jednakże przyszli mieszkańcy przedmiotowej nieruchomości będą mogli korzystać z transportu publicznego w ulicy Długiej. Ponadto w niedalekiej przyszłości w ramach Zintegrowanych Inwestycji Terytorialnych Metropolii Warszawskiej planuje się realizację ścieżki rowerowej w ulicy Długiej.

W dniu 22 października 2014 r. Rada Miejska Konstancin-Jeziorna podjęła uchwałę Nr 643/VI/48/2014 w sprawie oceny aktualności Studium uwarunkowań i kierunków zagospodarowania przestrzennego oraz planów miejscowych w Gminie Konstancin-Jeziorna. Dla terenu, gdzie położona jest działka o nr ew. 30 z obrębem 03-06 obowiązuje aktualnie miejscowy plan zagospodarowania przestrzennego dla działki o nr ew. 30 z obrębem 03-06 w Konstancinie-Jeziornie, zatwierdzony uchwałą Nr 472/VII/28/2017 Rady Miejskiej Konstancin-Jeziorna z dnia 29 marca 2017r. (Dz. Urz. Woj. Maz. z dnia 29 sierpnia 2017 r., poz. 7047).

Obowiązujący plan precyzuje przedmiotową działkę pod zabudowę usług publicznych i zabudowę mieszkaniową jednorodziną.

W przygotowanej analizie nie był przeanalizowany miejscowy plan zagospodarowania przestrzennego dla działki o nr ew. 30 z obrębem 03-06 w Konstancinie-Jeziornie.

Jeżeli chodzi o koszty jakie poniesie Gmina Konstancin-Jeziorna przy realizacji ustaleń planu to należy stwierdzić, że gmina nie powinna ponieść żadnych kosztów związanych z realizacją planu.

Zgodnie z przepisami ustawy, w ramach uchwalenia planu Rada Miejska Konstancin-Jeziorna podejmuje również rozstrzygnięcie o sposobie realizacji zapisanych w planie inwestycji z zakresu infrastruktury technicznej, które należą do zadań własnych gminy oraz o zasadach ich finansowania.

Obszar objęty projektem miejscowego planu zagospodarowania przestrzennego dla działki o nr ew. 30 z obrębu 03-06 w Konstancinie-Jeziornie, zgodnie z Uchwałą Nr 97/III/17/99 Rady Miejskiej Konstancin-Jeziorna z dnia 27 grudnia 1999 r. w sprawie przyjęcia studium uwarunkowań i kierunków zagospodarowania przestrzennego Miasta i Gminy Konstancin-Jeziorna znajduje się w strefie urbanizacji IUa (adaptowanej zabudowy), obejmującej tereny istniejącego, adaptowanego zainwestowania, w tym zawierające rezerwy na uzupełnienie zabudowy. W strefie IUa dopuszcza się realizację obiektów służby zdrowia (lecznicznych i rehabilitacyjnych), usług związanych z funkcjonowaniem uzdrowiska, w tym przeznaczonych dla obsługi kuracjuszy i mieszkańców stałych, budownictwa mieszkaniowego, w tym o charakterze pensjonatowo-hotelowym, obiektów i urządzeń wspomagających uzdrowisko.

Odnosząc się do ustaleń miejscowego planu zagospodarowania przestrzennego dla działki o nr ew. 30 z obrębu 03-06 w Konstancinie-Jeziornie, w świetle rozwiązań przyjętych w studium uwarunkowań i kierunków zagospodarowania przestrzennego Miasta i Gminy Konstancin-Jeziorna, należy stwierdzić, że ustalenia planu nie naruszają ustaleń zawartych w studium.

Procedura planistyczna sporządzania planu została przeprowadzona zgodnie z obowiązującymi przepisami ustawy, a projekt planu spełnia wymogi merytoryczne i formalne do jego uchwalenia.