

**UCHWAŁA NR 435/VII/27/2017**  
**RADY MIEJSKIEJ KONSTANCIN-JEZIORNA**

z dnia 8 lutego 2017 r.

**w sprawie wyrażenia zgody na ustanowienie przez Gminę Konstancin-Jeziorna służebności przesyłu na rzecz PGE Dystrybucja Spółka Akcyjna z siedzibą w Lublinie, na działce ewidencyjnej numer 117 w obrębie 0021 Słomczyn, gmina Konstancin-Jeziorna**

Na podstawie art. 18 ust. 2 pkt 9 lit. a ustawy z dnia 8 marca 1990 r. o samorządzie gminnym (tj. Dz. U. z 2016 r., poz. 446 ze zm.) Rada Miejska Konstancin-Jeziorna uchwala, co następuje:

**§ 1. 1.** Wyraża zgodę na ustanowienie przez Gminę Konstancin-Jeziorna odpłatnej służebności przesyłu na rzecz PGE Dystrybucja Spółka Akcyjna z siedzibą w Lublinie, na działce ewidencyjnej numer 117 w obrębie 0021 Słomczyn, gmina Konstancin-Jeziorna.

2. Służebność ustanowiona jest w celu lokalizacji kablowego przyłącza elektroenergetycznego i umożliwienia dostępu, napraw i konserwacji.

3. Przebieg służebności został oznaczony na załączniku graficznym Nr 1 do niniejszej uchwały.

**§ 2.** Wykonanie uchwały powierza Burmistrzowi Gminy Konstancin-Jeziorna.


**§ 3.** Uchwała wchodzi w życie z dniem jej podjęcia.

Przewodniczący Rady  
Miejskiej

**Andrzej Cieślowski**

Załącznik Nr 1 do Uchwały Nr ...../VII...../2017  
z dnia .....2017 r.

Przebieg służebności

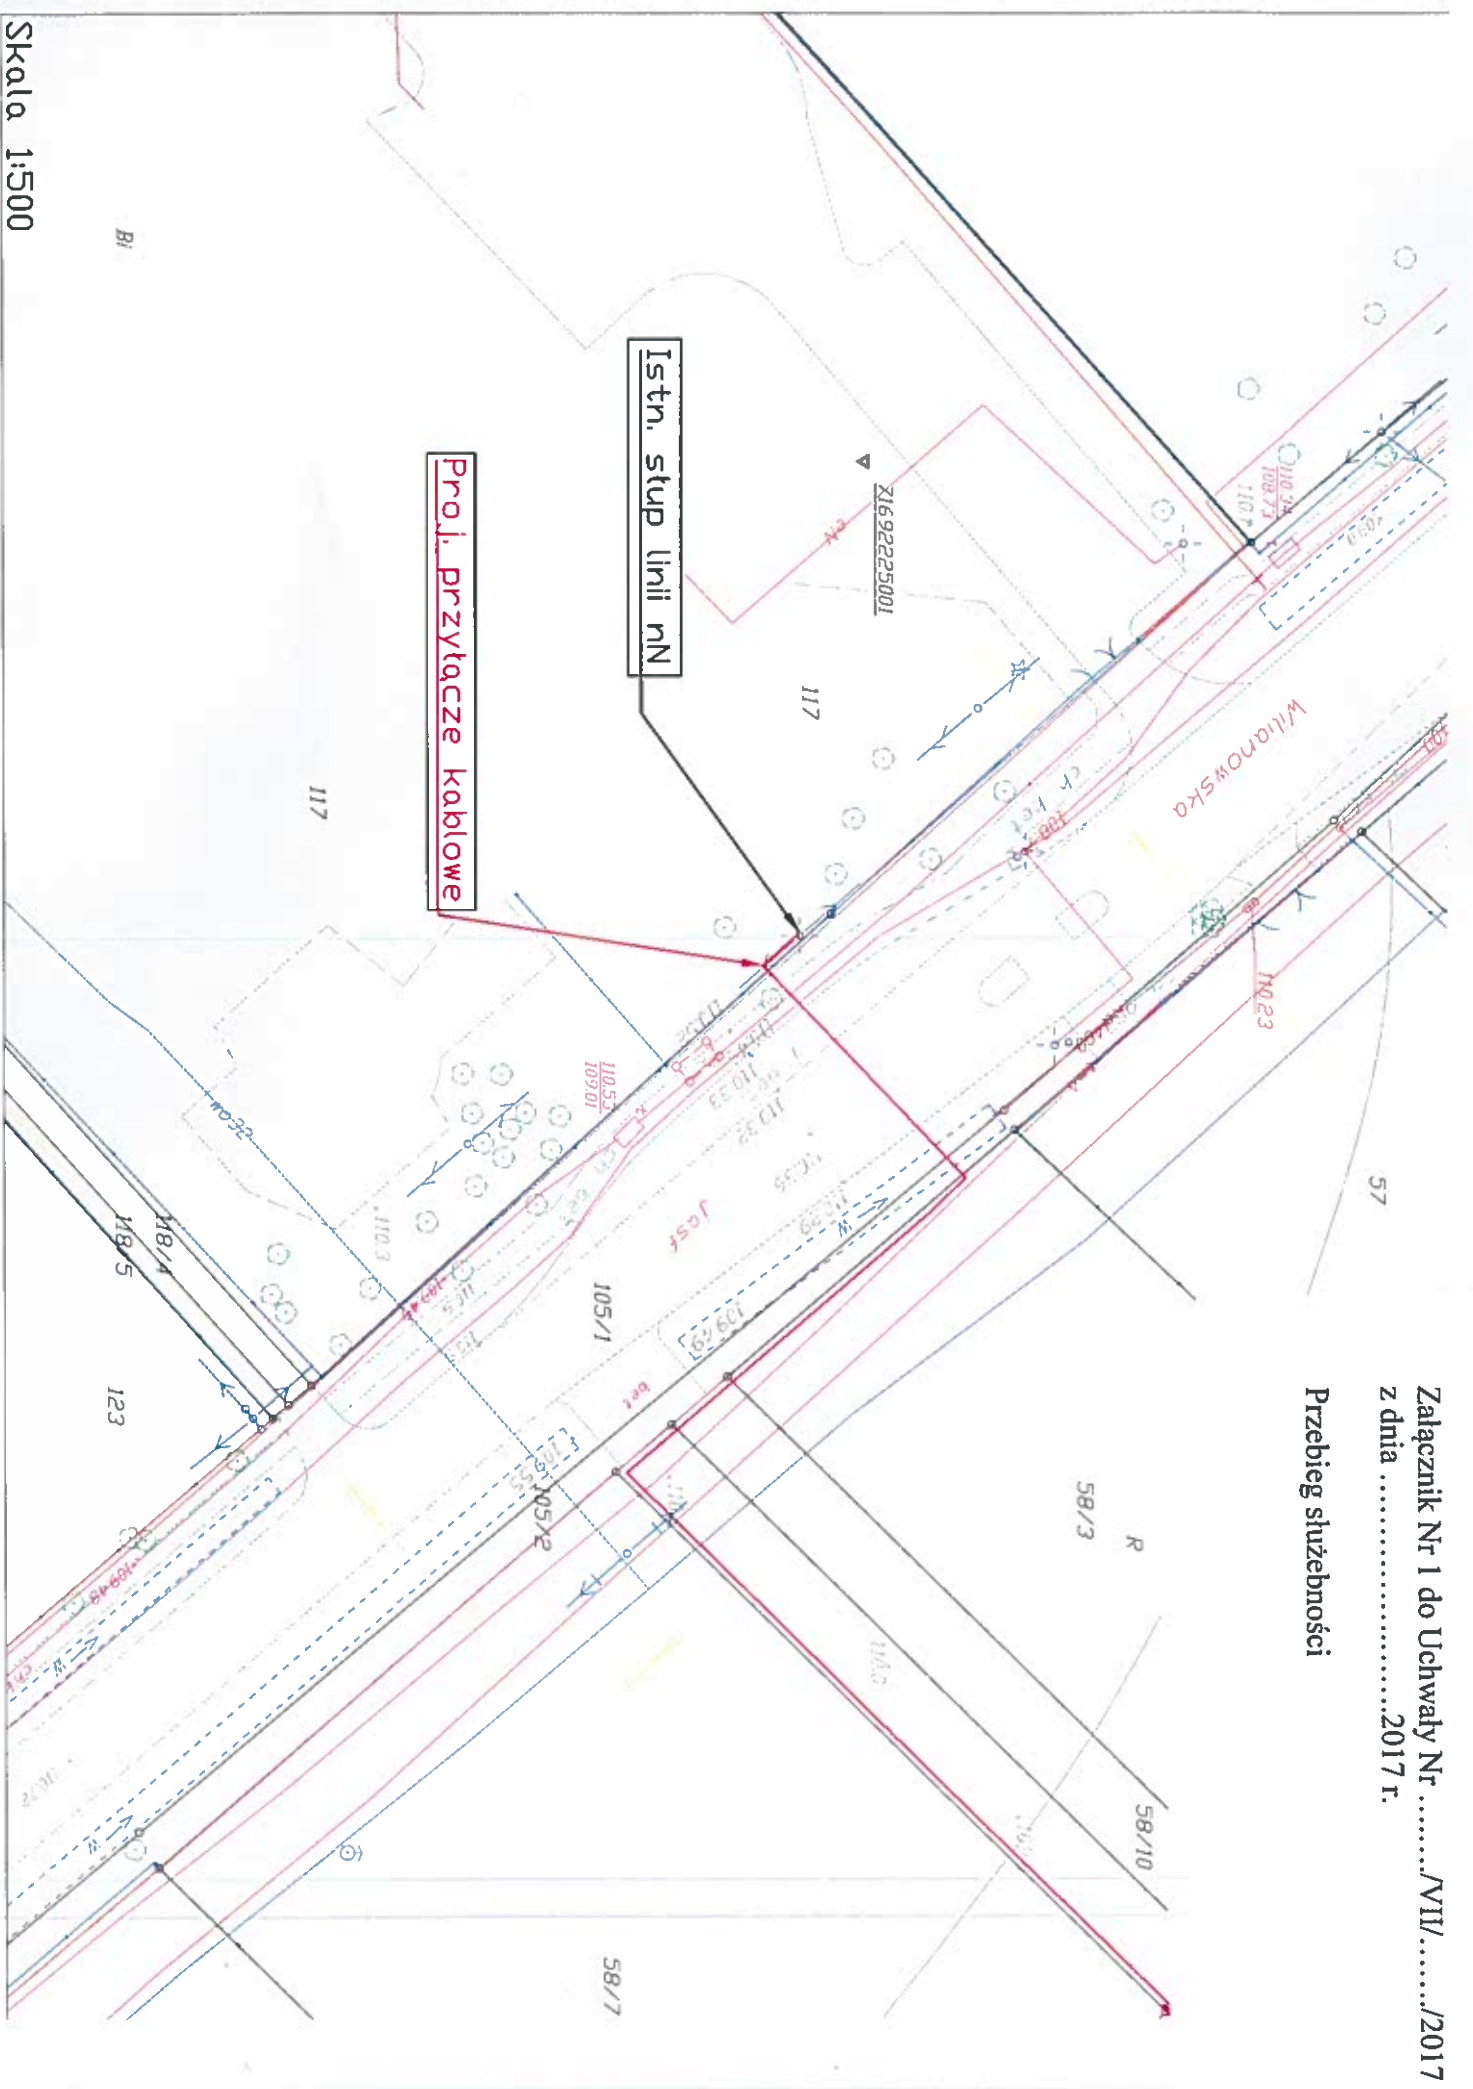

Skala 1:500

## Uzasadnienie

**do uchwały Nr 435/VII/27/2017 Rady Miejskiej Konstancin-Jeziorna z dnia 8 lutego 2017 roku w sprawie wyrażenia zgody na ustanowienie przez Gminę Konstancin-Jeziorna służebności przesyłu na rzecz PGE Dystrybucja Spółka Akcyjna z siedzibą w Lublinie, na działce ewidencyjnej numer 117 w obrębie 0021 Słomczyn, gmina Konstancin-Jeziorna.**

PGE Dystrybucja Spółka Akcyjna z siedzibą w Lublinie wystąpiła z wnioskiem o wydanie zezwolenia na lokalizację kablowego przyłącza elektroenergetycznego na nieruchomości stanowiącej działkę ewidencyjną nr 117 w obrębie 0021 Słomczyn, gmina Konstancin-Jeziorna.

Zgodnie z art. 305<sup>1</sup> ustawy z dnia 23 kwietnia 1964 r. Kodeks cywilny nieruchomość można obciążyć na rzecz przedsiębiorcy, który zamierza wybudować lub którego własność stanowią urządzenia, o których mowa w art. 49 § 1, prawem polegającym na tym, że przedsiębiorca może korzystać w oznaczonym zakresie z nieruchomości obciążonej, zgodnie z przeznaczeniem tych urządzeń (służebność przesyłu).

Zgodnie z art. 18 ust. 2 pkt 9 lit a ustawy o samorządzie gminnym podejmowanie uchwał w sprawach majątkowych gmin, przekraczających zakres zwykłego zarządu, dotyczących zasad nabywania zbywania i obciążania nieruchomości oraz ich wydzierżawiania lub wynajmowania na czas oznaczony dłuższy niż 3 lata lub na czas nieoznaczony, należą do wyłącznej właściwości rady gminy.

W związku z powyższym zasadnym jest podjęcie niniejszej uchwały.