

UCHWAŁA NR 436/VII/27/2017
RADY MIEJSKIEJ KONSTANCIN-JEZIORNA

z dnia 8 lutego 2017 r.

w sprawie wyrażenia zgody na ustanowienie przez Gminę Konstancin-Jeziorna służebności przesyłu na rzecz Polskiej Spółki Gazownictwa Spółka z ograniczoną odpowiedzialnością z siedzibą w Warszawie na działkach ewidencyjnej numer 53, 9/14 z obrębu 03-26, położonych w Konstancinie-Jeziornie

Na podstawie art. 18 ust. 2 pkt 9 lit. a ustawy z dnia 8 marca 1990 r. o samorządzie gminnym (tj. Dz. U. z 2016 r., poz. 446 ze zm.) Rada Miejska Konstancin-Jeziorna uchwala, co następuje:

§ 1. 1. Wyraża zgodę na ustanowienie przez Gminę Konstancin-Jeziorna odpłatnej służebności przesyłu na rzecz Polskiej Spółki Gazownictwa Spółka z ograniczoną odpowiedzialnością z siedzibą w Warszawie, na działkach ewidencyjnych numer 53, 9/14 z obrębu 03-26, położonych w Konstancinie-Jeziornie.

2. Służebność ustanowiona jest w celu lokalizacji przyłącza gazu i umożliwienia dostępu, napraw i konserwacji.

3. Przebieg służebności został oznaczony na załączniku graficznym Nr 1 do niniejszej uchwały.

§ 2. Wykonanie uchwały powierza Burmistrzowi Gminy Konstancin-Jeziorna.


§ 3. Uchwała wchodzi w życie z dniem jej podjęcia.

Przewodniczący Rady
Miejskiej

Andrzej Cieślowski

Załącznik Nr 1 do Uchwały Nr/VII/...../2017
z dnia2017 r.

Przebieg służebności

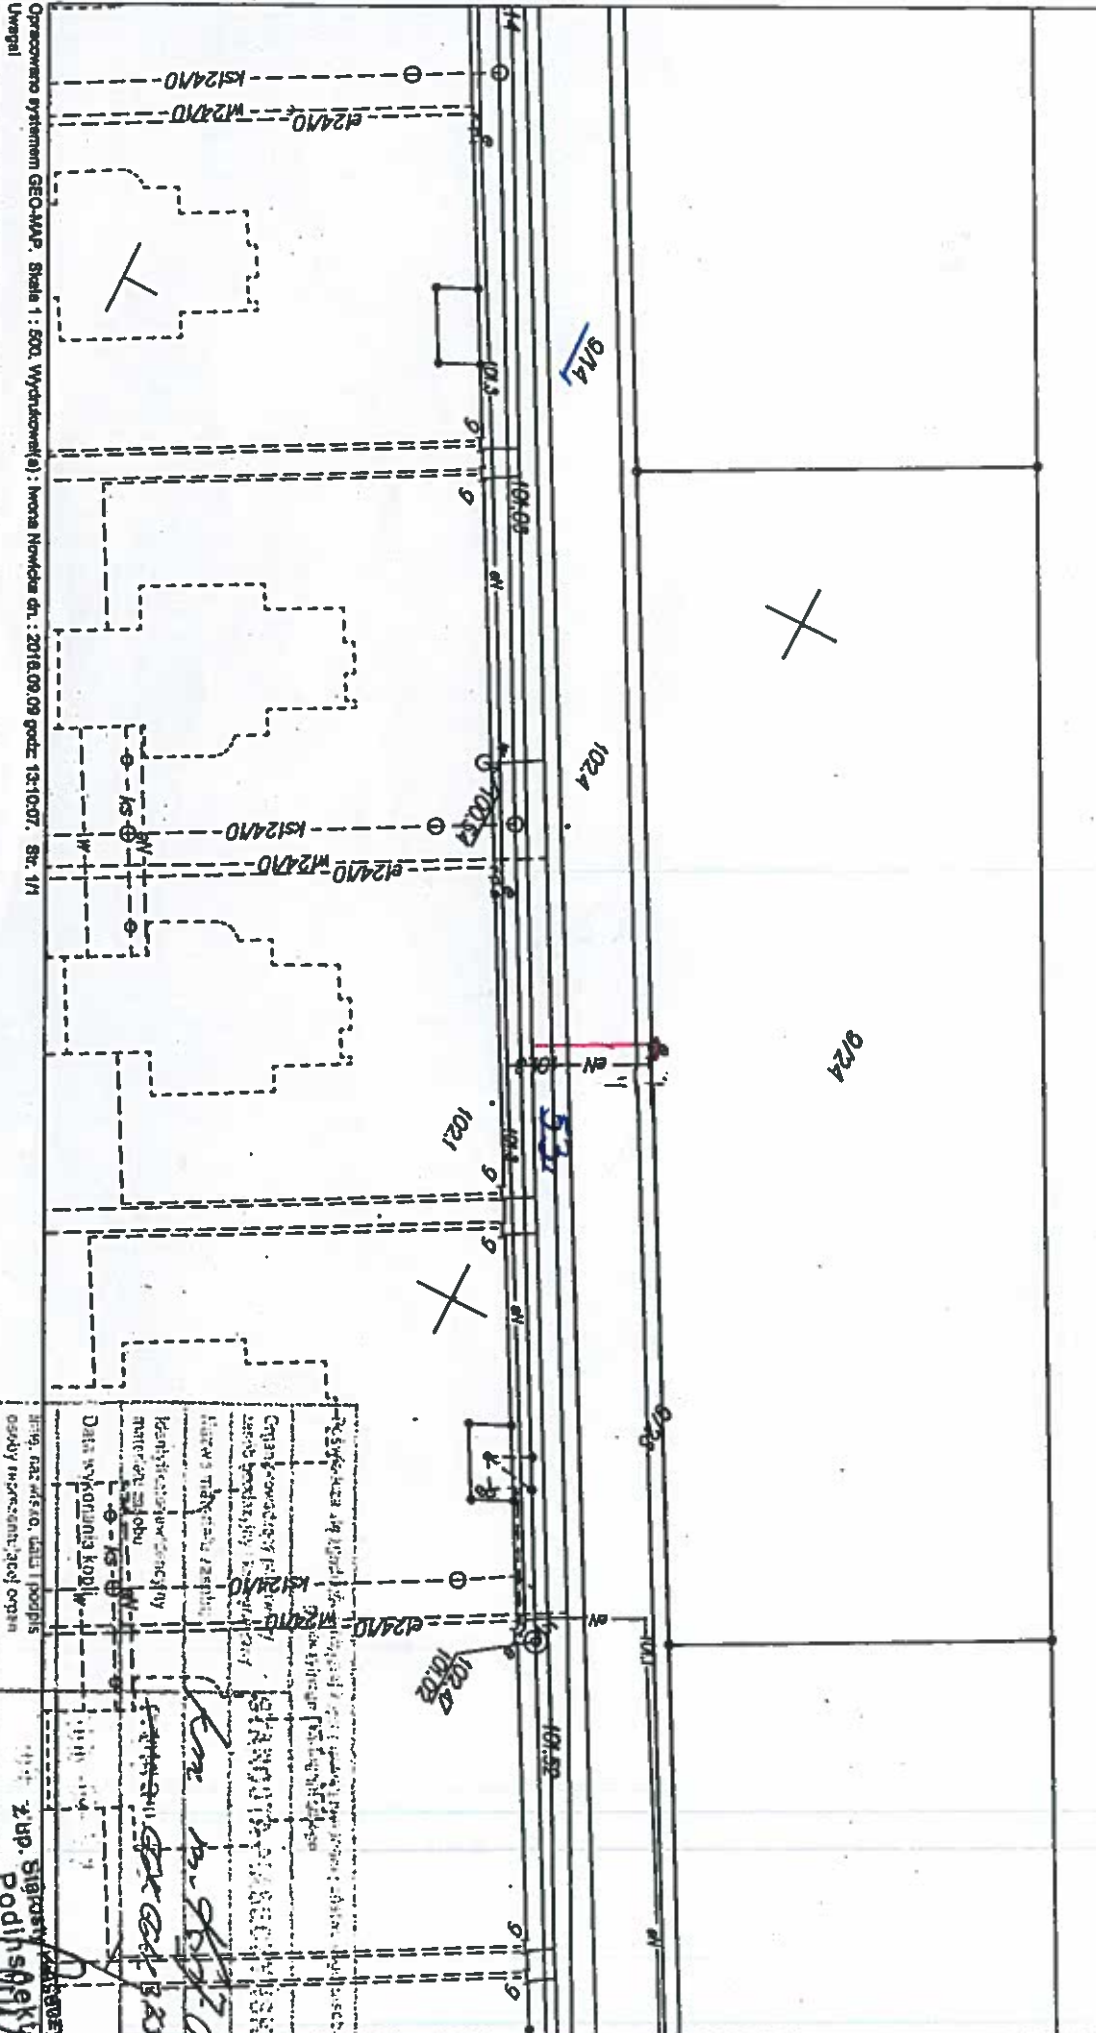

Opracowano systemem GEO-MAP. Skala 1:500. Wydruktowano: Moneta Nowakiewicz dr.: 2016.08.09 godz. 13:10:07. Str.: 1/1
Urząd
Punkty założeniowe granic wytyczone kolorem czerwonym pochodzą z wektorowej mapy ewidencyjnej w skali 1:5000.
Podobieństwo i odchyły punktów granicznych mogą nie spełniać wymagalnej dokładnościowej przewidzianej Rozp. MRiRB w sprawie EGIS (Dz.U. z 2015r.poz.542 ze zm.)

Podpis: ...
z up. Starosty
Podpis: ...
Elzbieta Grabowska

Uzasadnienie

do uchwały Nr 436/VII/27/2017 Rady Miejskiej Konstancin-Jeziorna z dnia 8 lutego 2017 roku w sprawie wyrażenia zgody na ustanowienie przez Gminę Konstancin-Jeziorna służebności przesyłu na rzecz Polskiej Spółki Gazownictwa Spółka z ograniczoną odpowiedzialnością z siedzibą w Warszawie, na działkach ewidencyjnych numer 53, 9/14 z obrębu 03-26, położonych w Konstancinie-Jeziornie.

Polska Spółka Gazownictwa Spółka z ograniczoną odpowiedzialnością z siedzibą w Warszawie wystąpiła o wydanie zezwolenia na lokalizację przyłącza gazu na działkach ewidencyjnych numer 53, 9/14 z obrębu 03-26, położonych w Konstancinie-Jeziornie.

Zgodnie z art. 305¹ ustawy z dnia 23 kwietnia 1964 r. Kodeks cywilny nieruchomości można obciążyć na rzecz przedsiębiorcy, który zamierza wybudować lub którego własność stanowią urządzenia, o których mowa w art. 49 § 1, prawem polegającym na tym, że przedsiębiorca może korzystać w oznaczonym zakresie z nieruchomości obciążonej, zgodnie z przeznaczeniem tych urządzeń (służebność przesyłu).

Zgodnie z art. 18 ust. 2 pkt 9 lit a ustawy o samorządzie gminnym podejmowanie uchwał w sprawach majątkowych gmin, przekraczających zakres zwykłego zarządu, dotyczących zasad nabywania zbywania i obciążania nieruchomości oraz ich wydzierżawiania lub wynajmowania na czas oznaczony dłuższy niż 3 lata lub na czas nieoznaczony, należą do wyłącznej właściwości rady gminy.

W związku z powyższym zasadnym jest podjęcie niniejszej uchwały.