

**UCHWAŁA NR 792/VII/45/2018**  
**RADY MIEJSKIEJ KONSTANCIN-JEZIORNA**

z dnia 6 czerwca 2018 r.

**w sprawie wyrażenia zgody na ustanowienie przez Gminę Konstancin-Jeziorna służebności przesyłu na rzecz PGE Dystrybucja Spółka Akcyjna z siedzibą w Lublinie, na działkach ewidencyjnych numer 120/1 i 118/3 z obrębu 0005 Czernidła, gmina Konstancin-Jeziorna**

Na podstawie art. 18 ust. 2 pkt 9 lit. a ustawy z dnia 8 marca 1990 r. o samorządzie gminnym (tj. Dz. U. z 2017 r., poz. 1875 ze zm.) Rada Miejska Konstancin-Jeziorna uchwala, co następuje:

§ 1. 1. Wyraża zgodę na ustanowienie przez Gminę Konstancin-Jeziorna odpłatnej służebności przesyłu na rzecz PGE Dystrybucja Spółka Akcyjna z siedzibą w Lublinie, na działkach ewidencyjnych numer 120/1 i 118/3 z obrębu 0005 Czernidła, gmina Konstancin-Jeziorna.

2. Służebność przesyłu ustanowiona jest w celu lokalizacji przyłącza kablowego niskiego napięcia wraz ze złączem kablowo-pomiarowym i umożliwienia dostępu, napraw i konserwacji.

3. Przebieg służebności został oznaczony na załączniku graficznym do niniejszej uchwały.


§ 2. Wykonanie uchwały powierza Burmistrzowi Gminy Konstancin-Jeziorna.

§ 3. Uchwała wchodzi w życie z dniem jej podjęcia.

Przewodniczący Rady  
Miejskiej

**Andrzej Cieślowski**

Załącznik do uchwały Nr 792/VII/45/2018  
Rady Miejskiej Konstancin-Jeziorna  
z dnia 6 czerwca 2018 r.

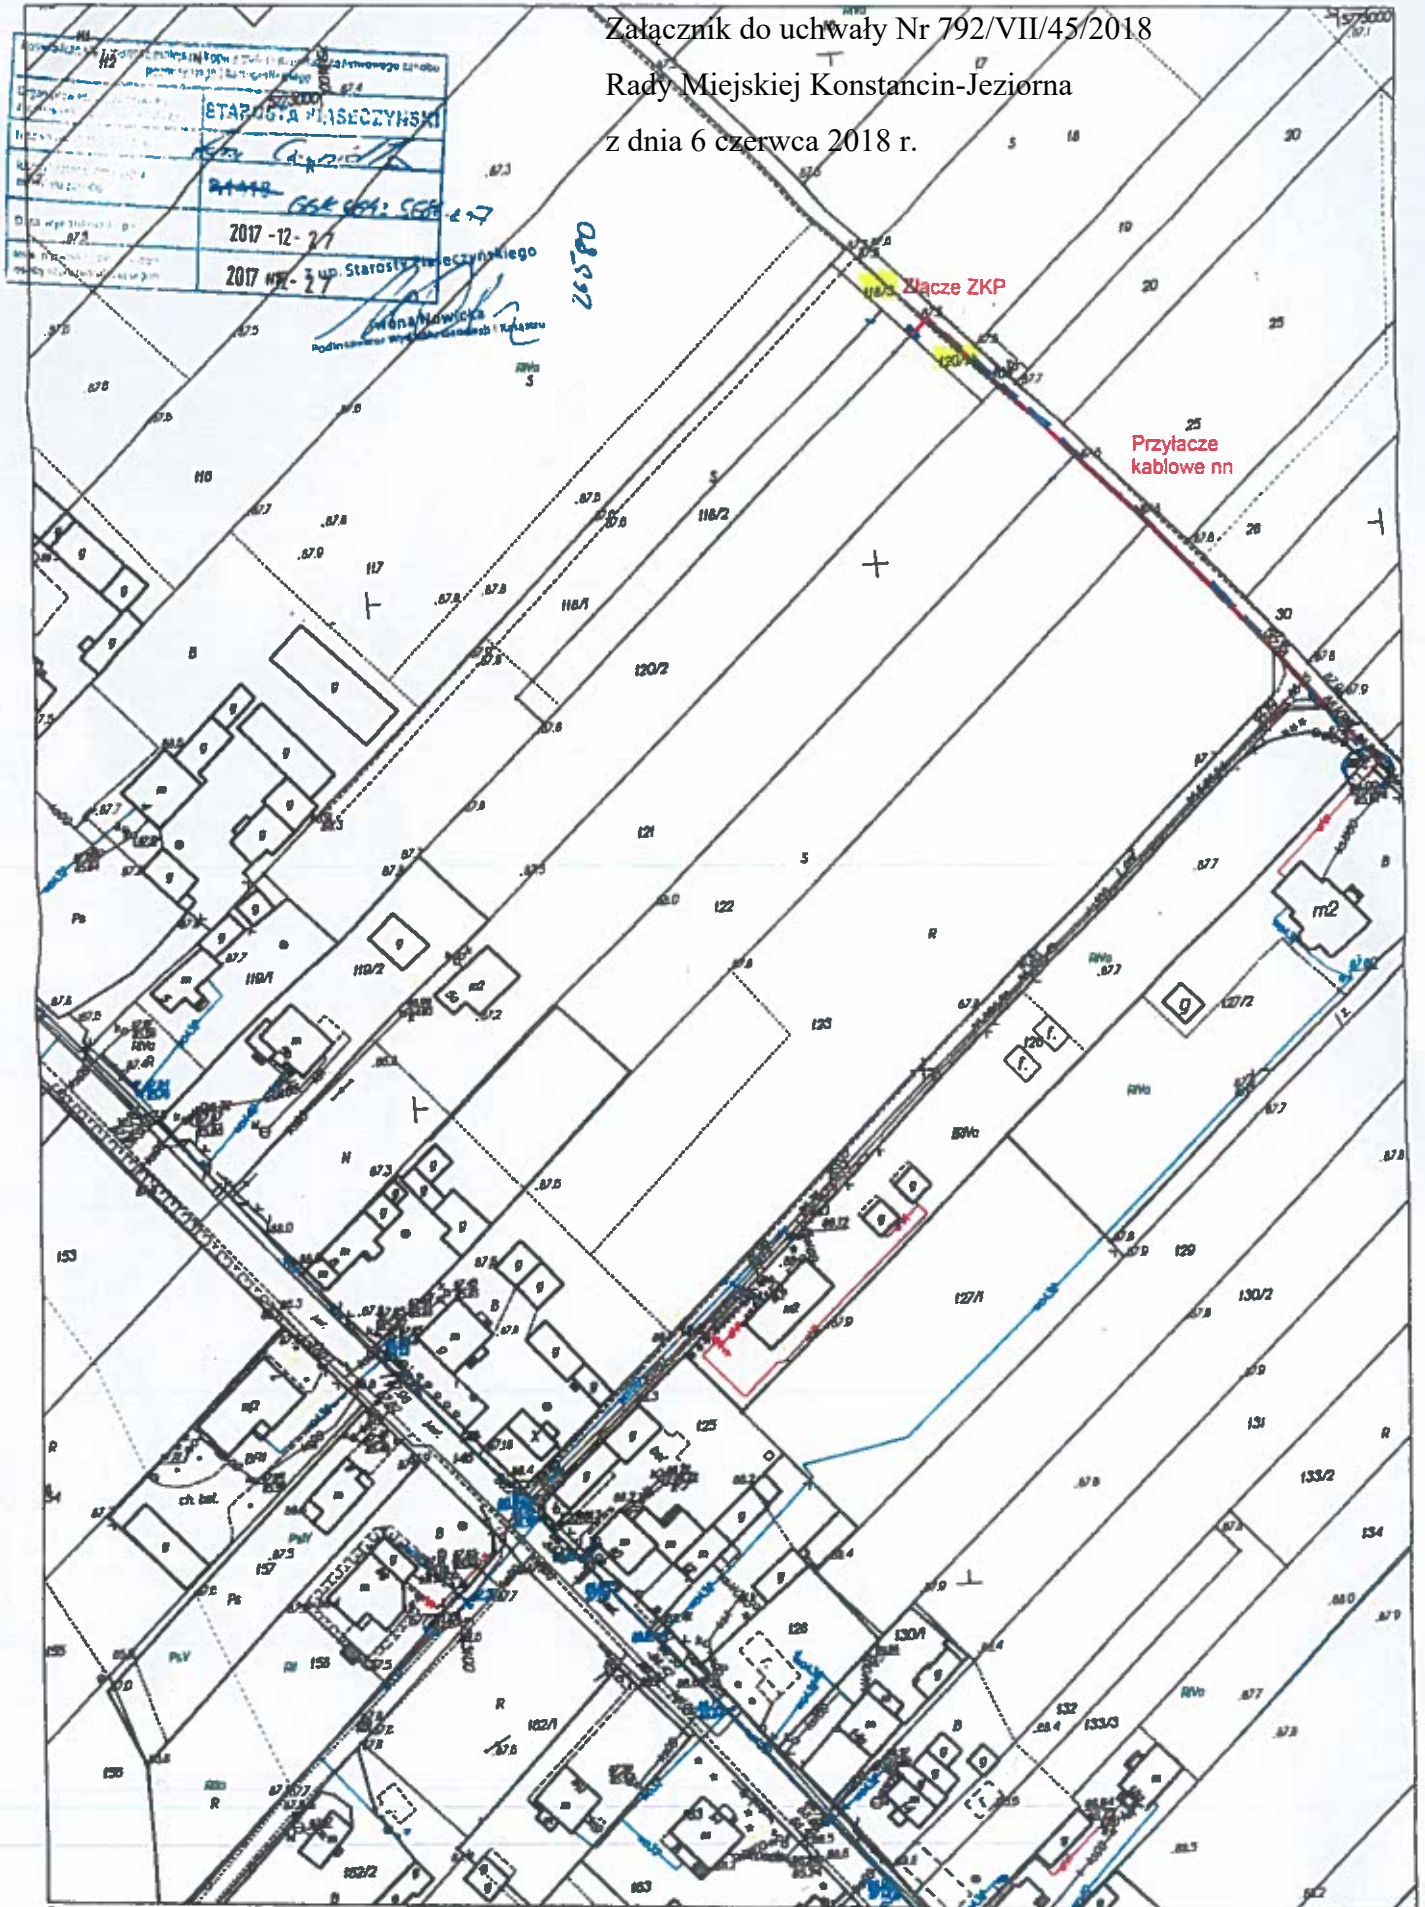

Opisano w systemie GEO-AMP, Skala 1 : 1000, Wyznaczenie [ca] lustra NADINA ok. 2017.12.27 godz. 12:22:38. Str. 1/1  
Uwagi:  
Punkty znane jako granice wyznaczone na podstawie pomiarów z wykorzystaniem metody niwelacyjnej w skali 1:5000.  
Pobranie i użycie punktów granicznych mogą być sprzeczne z wytycznymi dot. technicznych procedur pomiarowych PZP, MRRB w sprawie EGN (St. U. z 2014r. poz. 542 ze zm.)

## Uzasadnienie

**do uchwały Nr 792/VII/45/2018 Rady Miejskiej Konstancin-Jeziorna z dnia 6 czerwca 2018 roku w sprawie wyrażenia zgody na ustanowienie przez Gminę Konstancin-Jeziorna służebności przesyłu na rzecz PGE Dystrybucja Spółka Akcyjna z siedzibą w Lublinie, na działkach ewidencyjnych numer 120/1 i 118/3 z obrębu 0005 Czernidła, gmina Konstancin-Jeziorna.**

PGE Dystrybucja Spółka Akcyjna z siedzibą w Lublinie wystąpiła z wnioskiem o wydanie zezwolenia na lokalizację przyłącza kablowego niskiego napięcia wraz ze złączem kablo-pomiarowym na nieruchomościach stanowiących działki ewidencyjne nr 120/1 i 118/3 z obrębu 0005 Czernidła, gmina Konstancin-Jeziorna.

Zgodnie z art. 305<sup>1</sup> ustawy z dnia 23 kwietnia 1964 r. Kodeks cywilny nieruchomość można obciążyć na rzecz przedsiębiorcy, który zamierza wybudować lub którego własność stanowią urządzenia, o których mowa w art. 49 § 1, prawem polegającym na tym, że przedsiębiorca może korzystać w oznaczonym zakresie z nieruchomości obciążonej, zgodnie z przeznaczeniem tych urządzeń (służebność przesyłu).

Zgodnie z art. 18 ust. 2 pkt 9 lit a ustawy o samorządzie gminnym podejmowanie uchwał w sprawach majątkowych gmin, przekraczających zakres zwykłego zarządu, dotyczących zasad nabywania zbywania i obciążania nieruchomości oraz ich wydzierżawiania lub wynajmowania na czas oznaczony dłuższy niż 3 lata lub na czas nieoznaczony, należą do wyłącznej właściwości rady gminy.

W związku z powyższym zasadnym jest podjęcie niniejszej uchwały.