

UCHWAŁA NR 796/VII/45/2018
RADY MIEJSKIEJ KONSTANCIN-JEZIORNA

z dnia 6 czerwca 2018 r.

w sprawie wyrażenia zgody na ustanowienie przez Gminę Konstancin-Jeziorna służebności przesyłu na rzecz Polskiej Spółki Gazownictwa Spółka z ograniczoną odpowiedzialnością Oddział Zakład Gazowniczy w Warszawie, na działkach ewidencyjnych numer 92/14 i 92/18 z obrębu 0010 Kawęczynek- Borowina, gmina Konstancin-Jeziorna

Na podstawie art. 18 ust. 2 pkt 9 lit. a ustawy z dnia 8 marca 1990 r. o samorządzie gminnym (tj. Dz. U. z 2017 r., poz. 1875 ze zm.) Rada Miejska Konstancin-Jeziorna uchwala, co następuje:

§ 1. 1. Wyraża zgodę na ustanowienie przez Gminę Konstancin-Jeziorna odpłatnej służebności przesyłu na rzecz Polskiej Spółki Gazownictwa Spółka z ograniczoną odpowiedzialnością Oddział Zakład Gazowniczy w Warszawie na działce ewidencyjnej numer 92/14 z obrębu 0010 Kawęczynek-Borowina, której Gmina Konstancin-Jeziorna jest właścicielem oraz działce ewidencyjnej numer 92/18 z obrębu 0010 Kawęczynek-Borowina, której Gmina Konstancin-Jeziorna jest współwłaścicielem w części 59/60.

2. Służebność przesyłu ustanowiona jest w celu lokalizacji gazociągu średniego ciśnienia wraz z przyłączem gazu i umożliwienia dostępu, napraw i konserwacji.

3. Przebieg służebności został oznaczony na załączniku graficznym do niniejszej uchwały.


§ 2. Wykonanie uchwały powierza Burmistrzowi Gminy Konstancin-Jeziorna.

§ 3. Uchwała wchodzi w życie z dniem jej podjęcia.

Przewodniczący Rady
Miejskiej

Andrzej Cieślowski

Załącznik do uchwały Nr 796/VII/45/2018
Rady Miejskiej Konstancin-Jeziorna
z dnia 6 czerwca 2018 r.

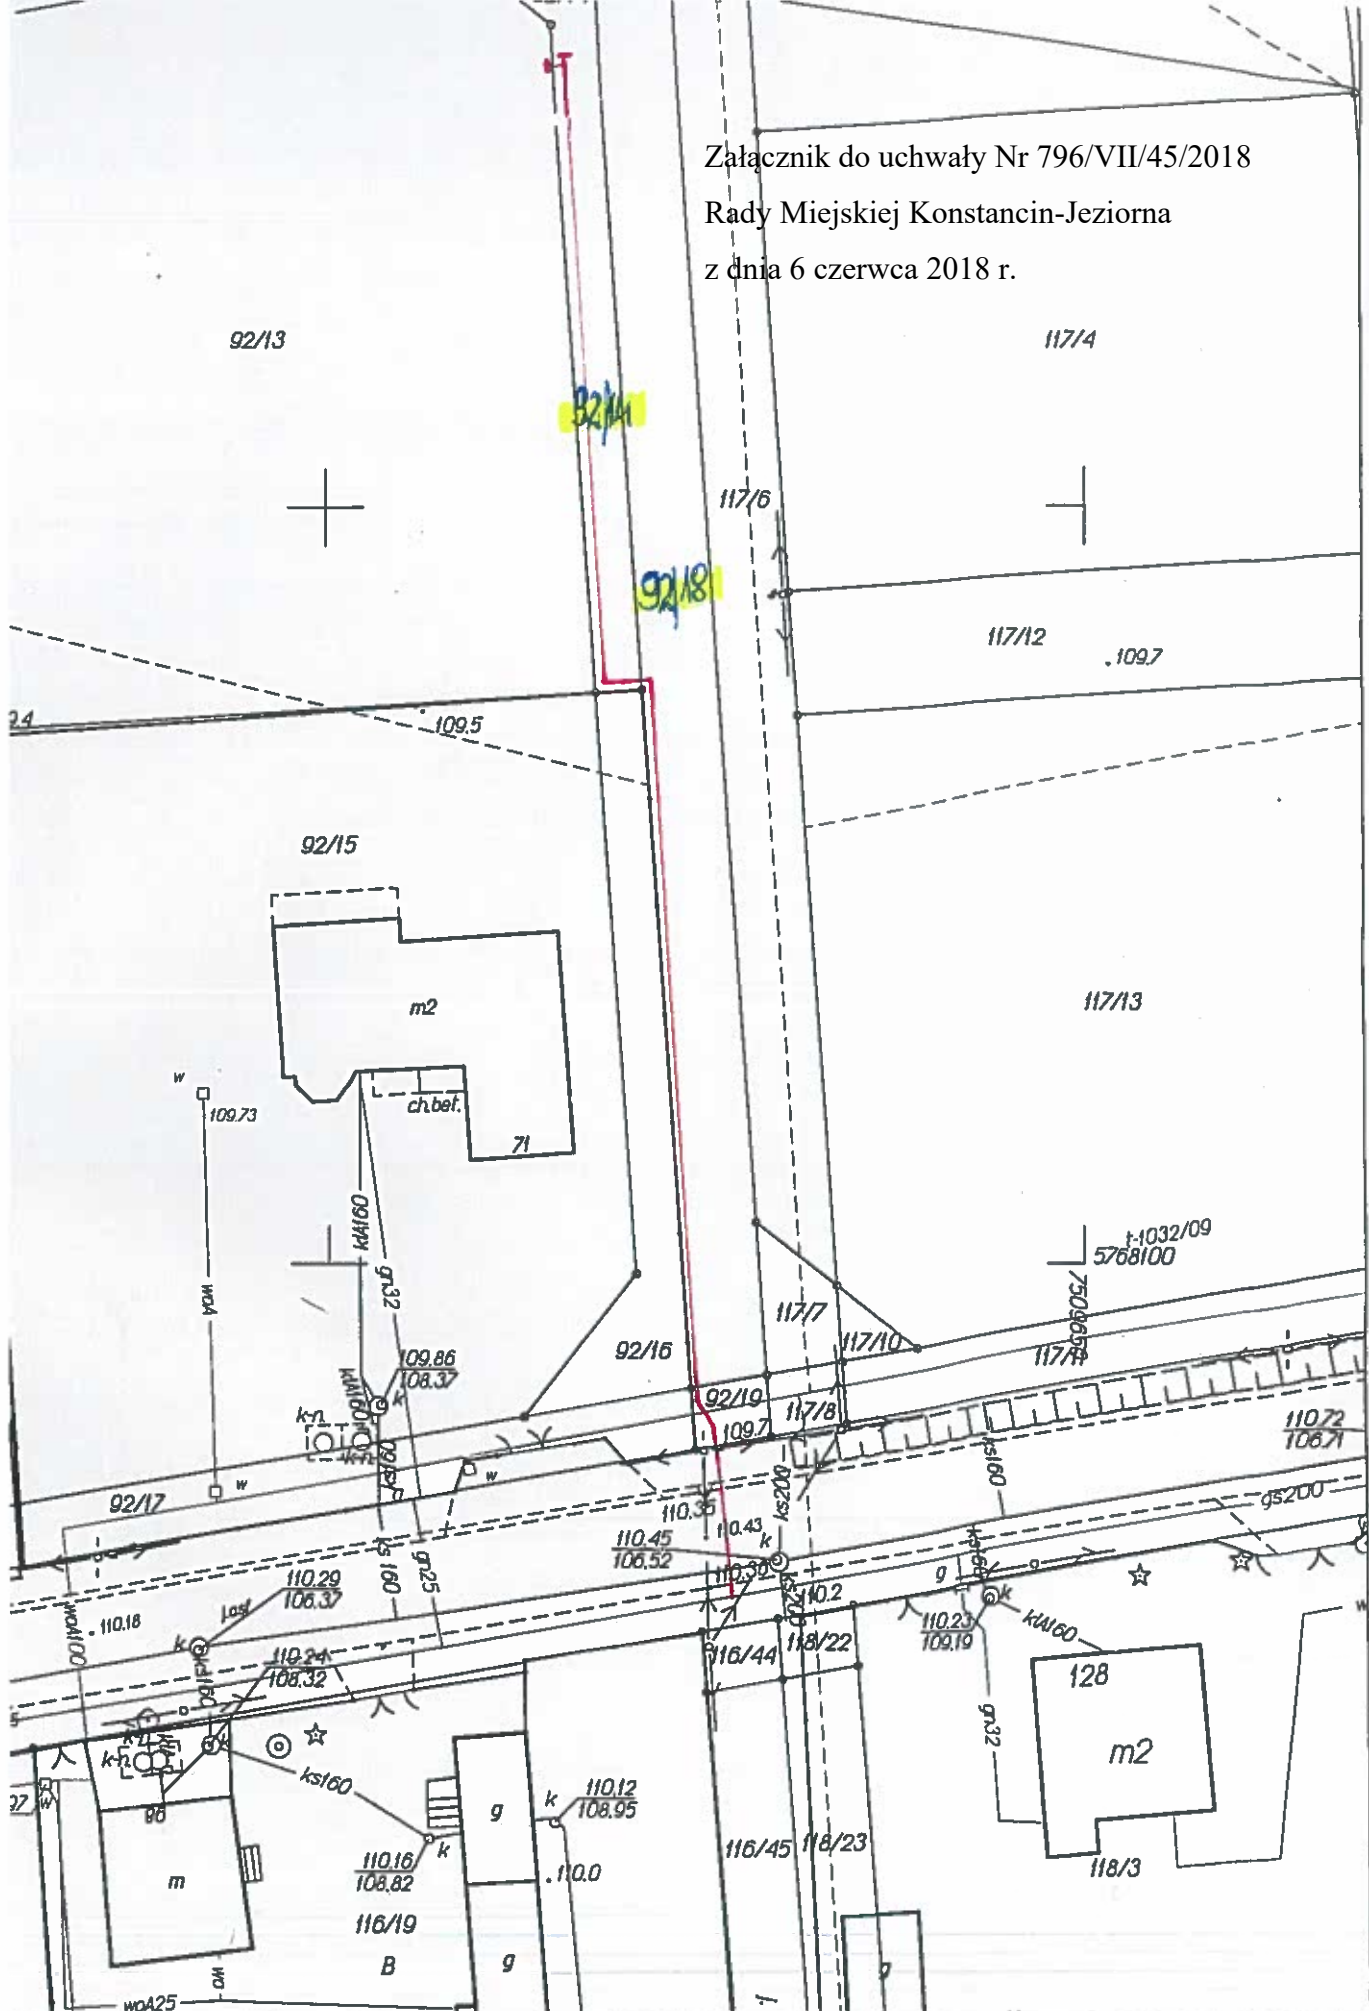

DF (Plik powykonawczy) : Agnieszka Niczyporuk dn. : 2017.12.18 godz: 8:27:29. Strona 1/1
oryzacji mapy ewidencyjnej w skali 1:5000.
i dokładnościowych przewidzianych Rozp. MRRiB w sprawie EGiB (Dz U.tj. z 2015r.poz 542 ze zm.)

Uzasadnienie

do uchwały Nr 796/VII/45/2018 Rady Miejskiej Konstancin-Jeziorna z dnia 6 czerwca 2018 roku w sprawie wyrażenia zgody na ustanowienie przez Gminę Konstancin-Jeziorna służebności przesyłu na rzecz Polskiej Spółki Gazownictwa Spółka z ograniczoną odpowiedzialnością Oddział Zakład Gazowniczy w Warszawie, na działkach ewidencyjnych numer 92/14 i 92/18 z obrębu 0010 Kawęczynek-Borowina, gmina Konstancin-Jeziorna.

Polska Spółka Gazownictwa Spółka z ograniczoną odpowiedzialnością Oddział Zakład Gazowniczy w Warszawie wystąpiła z wnioskiem o wydanie zezwolenia na lokalizację gazociągu średniego ciśnienia z przyłączem gazu na nieruchomościach stanowiących działki ewidencyjne numer 92/14 i 92/18 z obrębu 0010 Kawęczynek-Borowina, gmina Konstancin-Jeziorna.

Gmina Konstancin-Jeziorna jest właścicielem działki ewidencyjnej numer 92/14 z obrębu 0010 Kawęczynek-Borowina i współwłaścicielem w udziale 59/60 części w działce ewidencyjnej numer 92/18 z obrębu 0010 Kawęczynek-Borowina w związku z powyższym ustanowienie służebności przesyłu na rzecz Polskiej Spółki Gazownictwa Spółka z ograniczoną odpowiedzialnością Oddział Zakład Gazowniczy w Warszawie na działce będącej współwłasnością Gminy Konstancin-Jeziorna nastąpi po uzyskaniu zgód pozostałych współwłaścicieli.

Zgodnie z art. 305¹ ustawy z dnia 23 kwietnia 1964 r. Kodeks cywilny nieruchomości można obciążyć na rzecz przedsiębiorcy, który zamierza wybudować lub którego własność stanowią urządzenia, o których mowa w art. 49 § 1, prawem polegającym na tym, że przedsiębiorca może korzystać w oznaczonym zakresie z nieruchomości obciążonej, zgodnie z przeznaczeniem tych urządzeń (służebność przesyłu).

Zgodnie z art. 18 ust. 2 pkt 9 lit a ustawy o samorządzie gminnym podejmowanie uchwał w sprawach majątkowych gmin, przekraczających zakres zwykłego zarządu, dotyczących zasad nabywania zbywania i obciążania nieruchomości oraz ich wydzierżawiania lub wynajmowania na czas oznaczony dłuższy niż 3 lata lub na czas nieoznaczony, należą do wyłącznej właściwości rady gminy.

W związku z powyższym zasadnym jest podjęcie niniejszej uchwały.