

UCHWAŁA NR 489/VII/31/2017
RADY MIEJSKIEJ KONSTANCIN-JEZIORNA

z dnia 26 kwietnia 2017 r.

w sprawie wyrażenia zgody na ustanowienie przez Gminę Konstancin-Jeziorna służebności przesyłu na rzecz Polskiej Spółki Gazownictwa Spółka z ograniczoną odpowiedzialnością Oddział Zakład Gazowniczy w Warszawie, na działkach ewidencyjnych numer 53 i 9/15 z obrębu 03-26, położonych w Konstancinie-Jeziornie

Na podstawie art. 18 ust. 2 pkt 9 lit. a ustawy z dnia 8 marca 1990 r. o samorządzie gminnym (tj. Dz. U. z 2016 r., poz. 446 ze zm.) Rada Miejska Konstancin-Jeziorna uchwala, co następuje:

§ 1. 1. Wyraża zgodę na ustanowienie przez Gminę Konstancin-Jeziorna odpłatnej służebności przesyłu na rzecz Polskiej Spółki Gazownictwa Spółka z ograniczoną odpowiedzialnością Oddział Zakład Gazowniczy w Warszawie, na działkach ewidencyjnych numer 53 i 9/15 z obrębu 03-26, położonych w Konstancinie-Jeziornie, celem doprowadzenia przyłącza gazowego do działki ewidencyjnej numer 9/6 z obrębu 03-26.

2. Służebność przesyłu ustanowiona jest w celu lokalizacji przyłącza gazu średniego ciśnienia i umożliwienia dostępu, napraw i konserwacji.

3. Przebieg służebności został oznaczony na załączniku graficznym Nr 1 do niniejszej uchwały.

§ 2. Wykonanie uchwały powierza Burmistrzowi Gminy Konstancin-Jeziorna.


§ 3. Uchwała wchodzi w życie z dniem jej podjęcia.

Przewodniczący Rady
Miejskiej

Andrzej Cieślowski

Ważność się zgodność z treścią kopii z archiwum państwowego zasobu geodezyjnego i kartograficznego	
STAROSTA PIASECZYŃSKI	
Stan materiału z: cbu	2017-02-20
Stan materiału ewidencyjnego	2017-02-20
Data wyłonienia kopii:	
Imię, nazwisko, data i podpis osoby nadzorującej organ	

Z up. Starosty Piaseczyńskiego
 Elżbieta Grabowska
 podinspektor w Wydziale Geodezji i Katastru

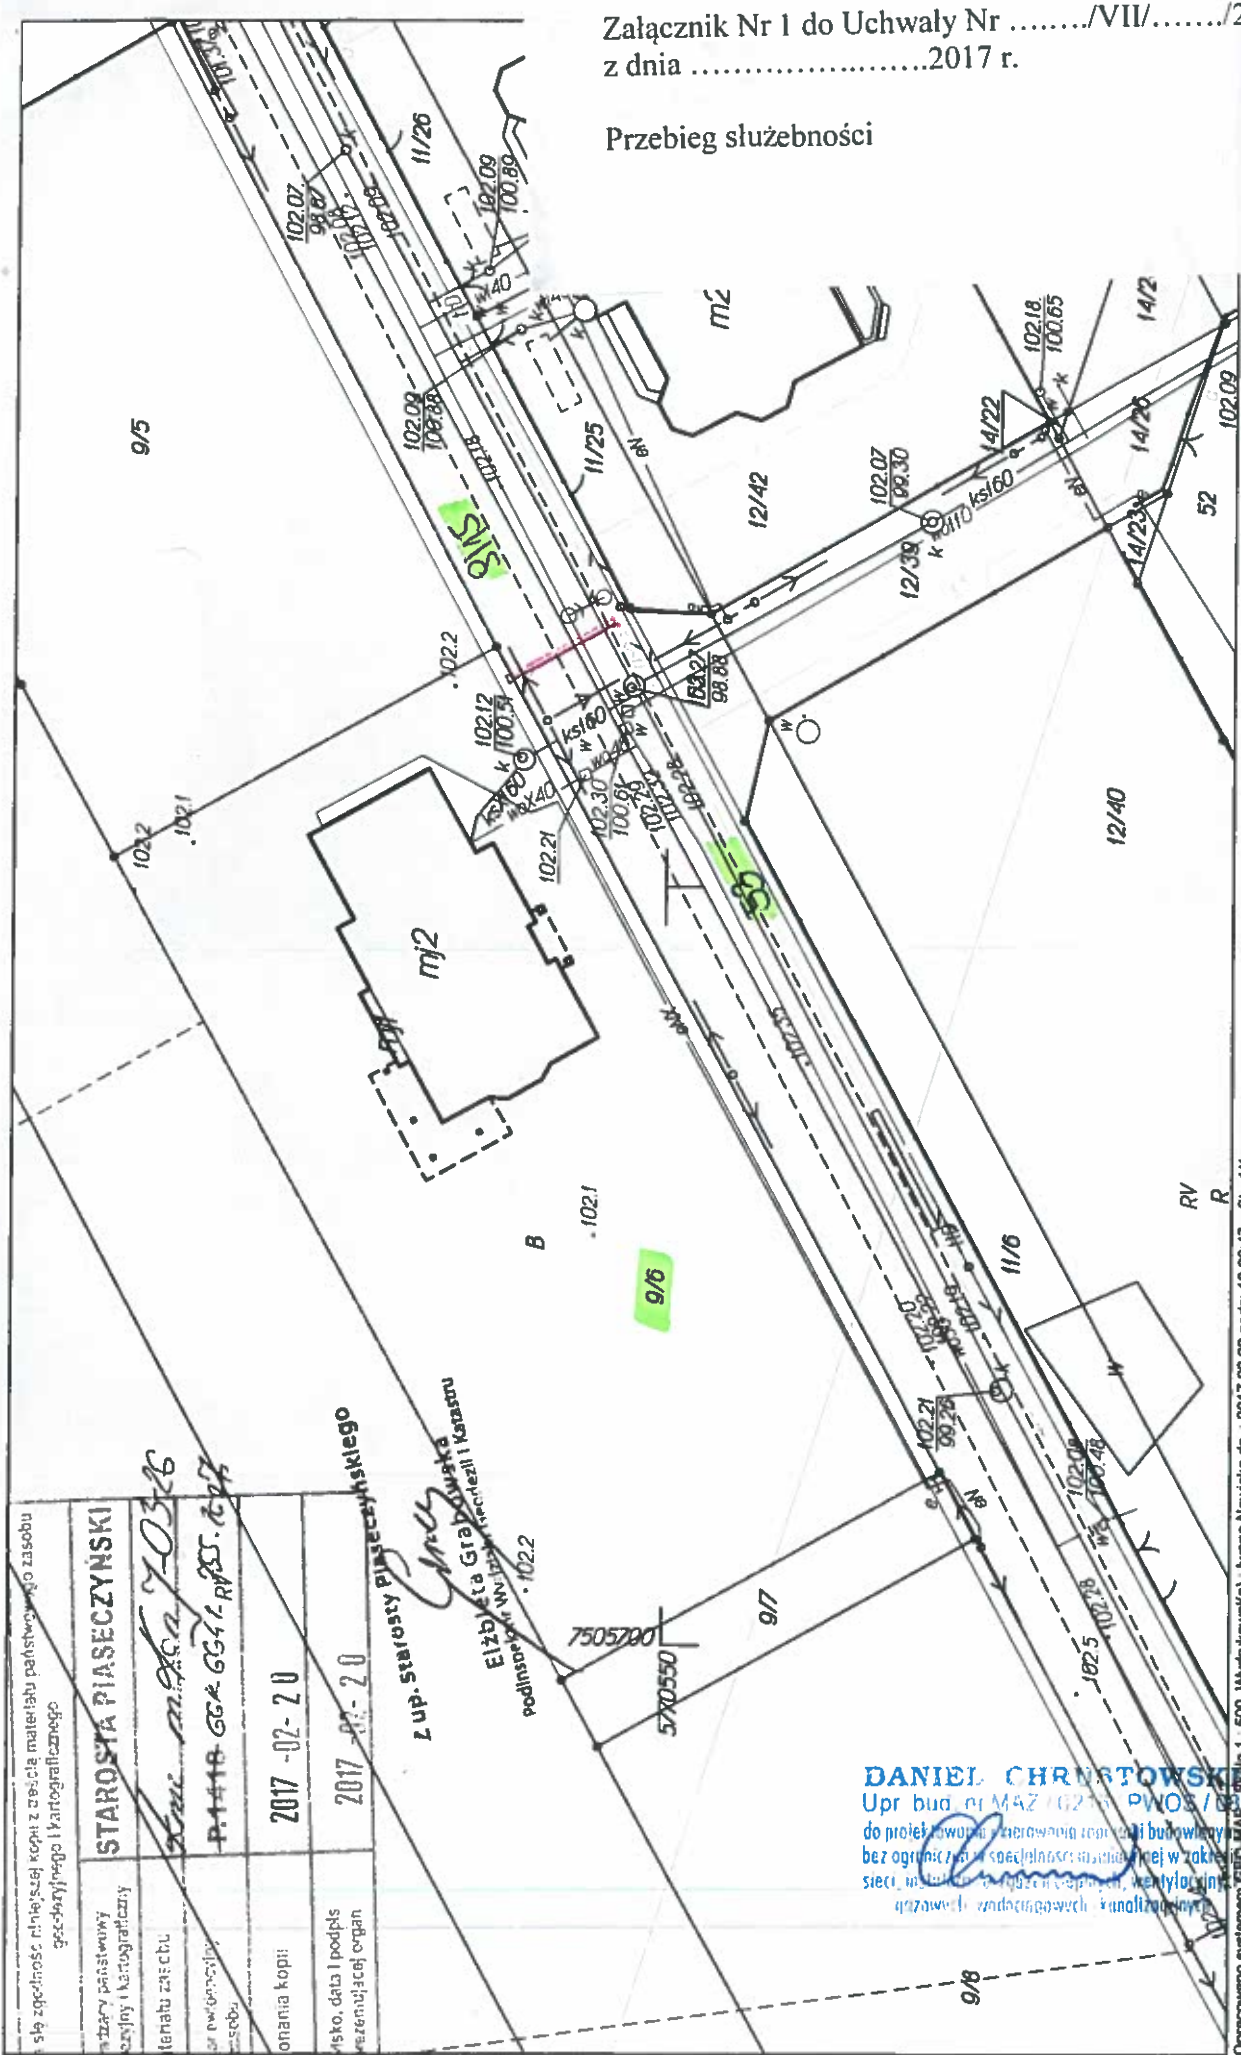

Załącznik Nr 1 do Uchwały Nr/VII/...../2017
 z dnia2017 r.

Przebieg służebności

DANIEL CHRZTOWSKI
 Upr bud. m. MAZ 10215 PWO 10215
 do projektowania i nadzoru nad robotami budowlanymi
 bez ograniczeń w szczególności w zakresie
 sieci, instalacji, urządzeń, robót, wentylacji, klimatyzacji,
 gazowców, wodociągów, kanalizacji

Opracowano systemem GEO-MAP, skala 1 : 500. Wydrukował(a) : Iwona Nowicka dn. : 2017.02.20 godz. 10:06:47. Str. 1/1

Uwaga!
 Punkty załamania granic wypełnione kolorem szarym pochodzą z wektoryzacji mapy ewidencyjnej w skali 1:5000.
 Położenie i stryby punktów granicznych mogą nie spełniać wymagań dokładnościowych przewidzianych Rozp. MRRIB w sprawie EGIB (Dz U. z 2015r. poz. 542 ze zm.)

Uzasadnienie

do uchwały Nr 489/VII/31/2017 Rady Miejskiej Konstancin-Jeziorna z dnia 26 kwietnia 2017 roku w sprawie wyrażenia zgody na ustanowienie przez Gminę Konstancin-Jeziorna służebności przesyłu na rzecz Polskiej Spółki Gazownictwa Spółka z ograniczoną odpowiedzialnością Oddział Zakład Gazowniczy w Warszawie, na działkach ewidencyjnych numer 53 i 9/15 z obrębu 03-26, położonych w Konstancinie-Jeziornie.

Polska Spółka Gazownictwa Spółka z ograniczoną odpowiedzialnością Oddział Zakład Gazowniczy w Warszawie wystąpiła z wnioskiem o wydanie zezwolenia na lokalizację przyłącza gazu średniego ciśnienia na nieruchomościach stanowiących działki ewidencyjne nr 53 i 9/15 z obrębu 03-26, położonych w Konstancinie-Jeziornie, celem doprowadzenia przyłącza gazowego do działki ewidencyjnej numer 9/6 z obrębu 03-26.

Zgodnie z art. 305¹ ustawy z dnia 23 kwietnia 1964 r. Kodeks cywilny nieruchomość można obciążyć na rzecz przedsiębiorcy, który zamierza wybudować lub którego własność stanowią urządzenia, o których mowa w art. 49 § 1, prawem polegającym na tym, że przedsiębiorca może korzystać w oznaczonym zakresie z nieruchomości obciążonej, zgodnie z przeznaczeniem tych urządzeń (służebność przesyłu).

Zgodnie z art. 18 ust. 2 pkt 9 lit a ustawy o samorządzie gminnym podejmowanie uchwał w sprawach majątkowych gmin, przekraczających zakres zwykłego zarządu, dotyczących zasad nabywania zbywania i obciążania nieruchomości oraz ich wydzierżawiania lub wynajmowania na czas oznaczony dłuższy niż 3 lata lub na czas nieoznaczony, należą do wyłącznej właściwości rady gminy.

W związku z powyższym zasadnym jest podjęcie niniejszej uchwały.