

UCHWAŁA NR 573/VII/37/2017
RADY MIEJSKIEJ KONSTANCIN-JEZIORNA

z dnia 6 września 2017 r.

**w sprawie wyrażenia zgody na ustanowienie przez Gminę Konstancin-Jeziorna służebności
przesyłu na rzecz PGE Dystrybucja Spółka Akcyjna z siedzibą w Lublinie, na działce
ewidencyjnej numer 644/4 z obrębu 0001 Bielawa, gmina Konstancin-Jeziorna**

Na podstawie art. 18 ust. 2 pkt 9 lit. a ustawy z dnia 8 marca 1990 r. o samorządzie gminnym (tj. Dz. U. z 2016 r., poz. 446 ze zm.) Rada Miejska Konstancin-Jeziorna uchwala, co następuje:

§ 1. 1. Wyraża zgodę na ustanowienie przez Gminę Konstancin-Jeziorna odpłatnej służebności przesyłu na rzecz PGE Dystrybucja Spółka Akcyjna z siedzibą w Lublinie, na działce ewidencyjnej numer 644/4 z obrębu 0001 Bielawa, gmina Konstancin-Jeziorna.

2. Służebność przesyłu ustanowiona jest w celu lokalizacji linii kablowej SN na działce ewidencyjnej numer 644/4 z obrębu 0001 Bielawa i umożliwienia dostępu, napraw i konserwacji.

3. Przebieg służebności został oznaczony na załączniku graficznym Nr 1 do niniejszej uchwały.

§ 2. Wykonanie uchwały powierza Burmistrzowi Gminy Konstancin-Jeziorna.

§ 3. Uchwała wchodzi w życie z dniem jej podjęcia.

Przewodniczący Rady
Miejskiej

Andrzej Cieślowski

Załącznik do uchwały Nr 513/VII/16/2017
Rady Miejskiej Konstancin-Jeziorna
dnia 16 września 2016 r.

Legenda:

- Projektowana linia kablowa średniego napięcia
- Projektowane linie kablowe niskiego napięcia
- ☐ Projektowana stacja transformatorowa
- Projektowane rury osłonowe typ I dt. na rysunku
- ZK Złącze kablowo-pomiarowe - typ według rys E-02.3
- Projektowany słup krańcowy nN
- X Oznaczenie likwidowanych instalacji
- Szalka sterowania oświetlenia ulicznego przeniesiona ze stacji tr. 0959
- A-B Fragment sieci objęty wzniesieniem dla działki 644/4
- C-G Fragment sieci objęty wzniesieniem dla działki 889/8
- H-J Fragment sieci objęty wzniesieniem dla działki 958
- K-HI Fragment sieci objęty wzniesieniem dla działki 944/3 (wzniesieniem objęta jest działka 944/3 poza obszarem drogi powiatowej nr 2803W)

Niniejszy rysunek jest projektem chronionym prawem
Autorkom: Ustawa z dnia 04.07.1964r. o prawie
autorskim i prawach pokrewnych (Dz. Ustaw z 1994 roku
nr 24 poz. 83 z późniejszymi zmianami)



PGE DYSTRYBUCJA S.A.
Oddział Warszawa
RE Konstancin Jeziorna
ul. Piaseczyńska 52
05-520 Konstancin Jeziorna


BEH ELTEC POLSKA Sp. z o.o.
02-528 Warszawa ul. Piasecz. 2
tel. 022 844987 fax. 022 844172

PROJEKT STACJI TRANSFORMATOROWEJ 150 kV w 010 Belawa oraz linii nN (0,4 kV) w miejscowości Belawa gm. Konstancin Jeziorna

PROJEKT ZAGOSPODAROWANIA TERENU
CZĘŚĆ I DZ. EW. 644/4
1:200
KONCEPCJA PROJEKTOWA
ELEKTRYCZNA

PROJEKTOWY	PAWEŁ SŁAWIKOWSKI	WZ. SŁ. 1000/25/PH/6/15	PODS.
SPRACZUJĄCY	GRZEGORZ KOWNAK	WZ. SŁ. 1000/25/12	PODS.
OPRACOWUJĄCY	INSTALACJA W ZAKR. SECI I INSTALACJA URZĄDZEN ELEKTR. TELEKROBEN.		
OPRACOWUJĄCY	INSTALACJA W ZAKR. SECI I INSTALACJA URZĄDZEN ELEKTR. TELEKROBEN.		

PLA	KP	NUMER RYS.	E-01.1	ROZŁ.	0
-----	----	------------	--------	-------	---

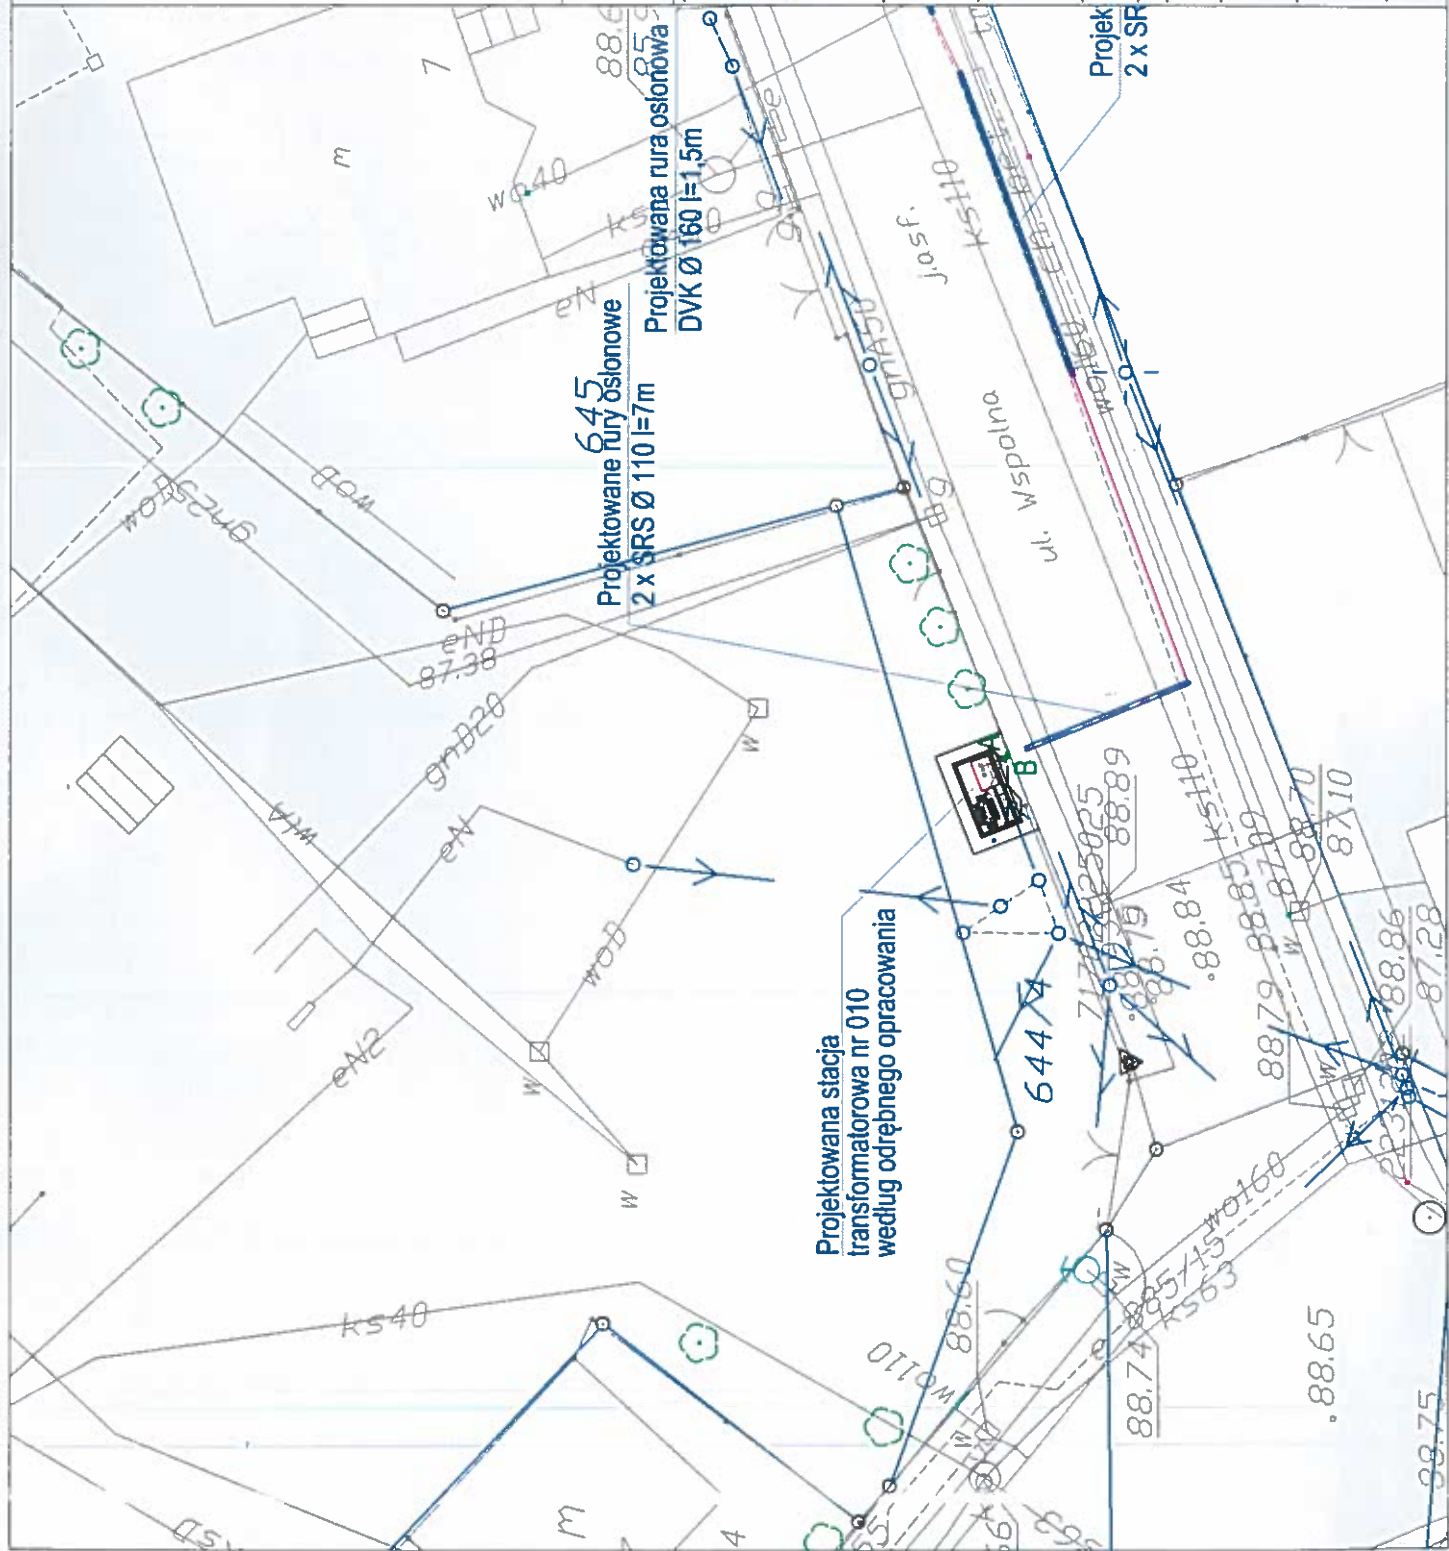

Uzasadnienie

do uchwały Nr 573/VII/37/2017 Rady Miejskiej Konstancin-Jeziorna z dnia 6 września 2017 roku w sprawie wyrażenia zgody na ustanowienie przez Gminę Konstancin-Jeziorna służebności przesyłu na rzecz PGE Dystrybucja Spółka Akcyjna z siedzibą w Lublinie, na działce ewidencyjnej numer 644/4 z obrębu 0001 Bielawa, gmina Konstancin-Jeziorna.

PGE Dystrybucja Spółka Akcyjna z siedzibą w Lublinie wystąpiła z wnioskiem o wydanie zezwolenia na lokalizację linii kablowej SN na nieruchomości stanowiącej działkę ewidencyjną numer 644/4 z obrębu 0001 Bielawa, gmina Konstancin-Jeziorna.

Zgodnie z art. 305¹ ustawy z dnia 23 kwietnia 1964 r. Kodeks cywilny nieruchomość można obciążyć na rzecz przedsiębiorcy, który zamierza wybudować lub którego własność stanowią urządzenia, o których mowa w art. 49 § 1, prawem polegającym na tym, że przedsiębiorca może korzystać w oznaczonym zakresie z nieruchomości obciążonej, zgodnie z przeznaczeniem tych urządzeń (służebność przesyłu).

Zgodnie z art. 18 ust. 2 pkt 9 lit a ustawy o samorządzie gminnym podejmowanie uchwał w sprawach majątkowych gmin, przekraczających zakres zwykłego zarządu, dotyczących zasad nabywania zbywania i obciążania nieruchomości oraz ich wydzierżawiania lub wynajmowania na czas oznaczony dłuższy niż 3 lata lub na czas nieoznaczony, należą do wyłącznej właściwości rady gminy.

W związku z powyższym zasadnym jest podjęcie niniejszej uchwały.