

UCHWAŁA NR 721/VII/42/2018
RADY MIEJSKIEJ KONSTANCIN-JEZIORNA

z dnia 14 lutego 2018 r.

w sprawie wyrażenia zgody na ustanowienie przez Gminę Konstancin-Jeziorna służebności przesyłu na rzecz Polskiej Spółki Gazownictwa Spółka z ograniczoną odpowiedzialnością Oddział Zakład Gazowniczy w Warszawie, na działce ewidencyjnej numer 164/6 z obrębu 0007 Gassy, gmina Konstancin-Jeziorna

Na podstawie art. 18 ust. 2 pkt 9 lit. a ustawy z dnia 8 marca 1990 r. o samorządzie gminnym (tj. Dz. U. z 2017 r., poz. 1875 ze zm.) Rada Miejska Konstancin-Jeziorna uchwala, co następuje:

§ 1. 1. Wyraża zgodę na ustanowienie przez Gminę Konstancin-Jeziorna odpłatnej służebności przesyłu na rzecz Polskiej Spółki Gazownictwa Spółka z ograniczoną odpowiedzialnością Oddział Zakład Gazowniczy w Warszawie na działce ewidencyjnej numer 164/6 z obrębu 0007 Gassy, gmina Konstancin-Jeziorna.

2. Służebność przesyłu ustanowiona jest w celu lokalizacji przyłącza gazowego i umożliwienia dostępu, napraw i konserwacji.

3. Przebieg służebności został oznaczony na załączniku graficznym do niniejszej uchwały.


§ 2. Wykonanie uchwały powierza Burmistrzowi Gminy Konstancin-Jeziorna.

§ 3. Uchwała wchodzi w życie z dniem jej podjęcia.

Przewodniczący Rady
Miejskiej

Andrzej Cieślowski

Załącznik do uchwały Nr 721/VII/42/2018
Rady Miejskiej Konstancin-Jeziorna
z dnia 14 lutego 2018 r.

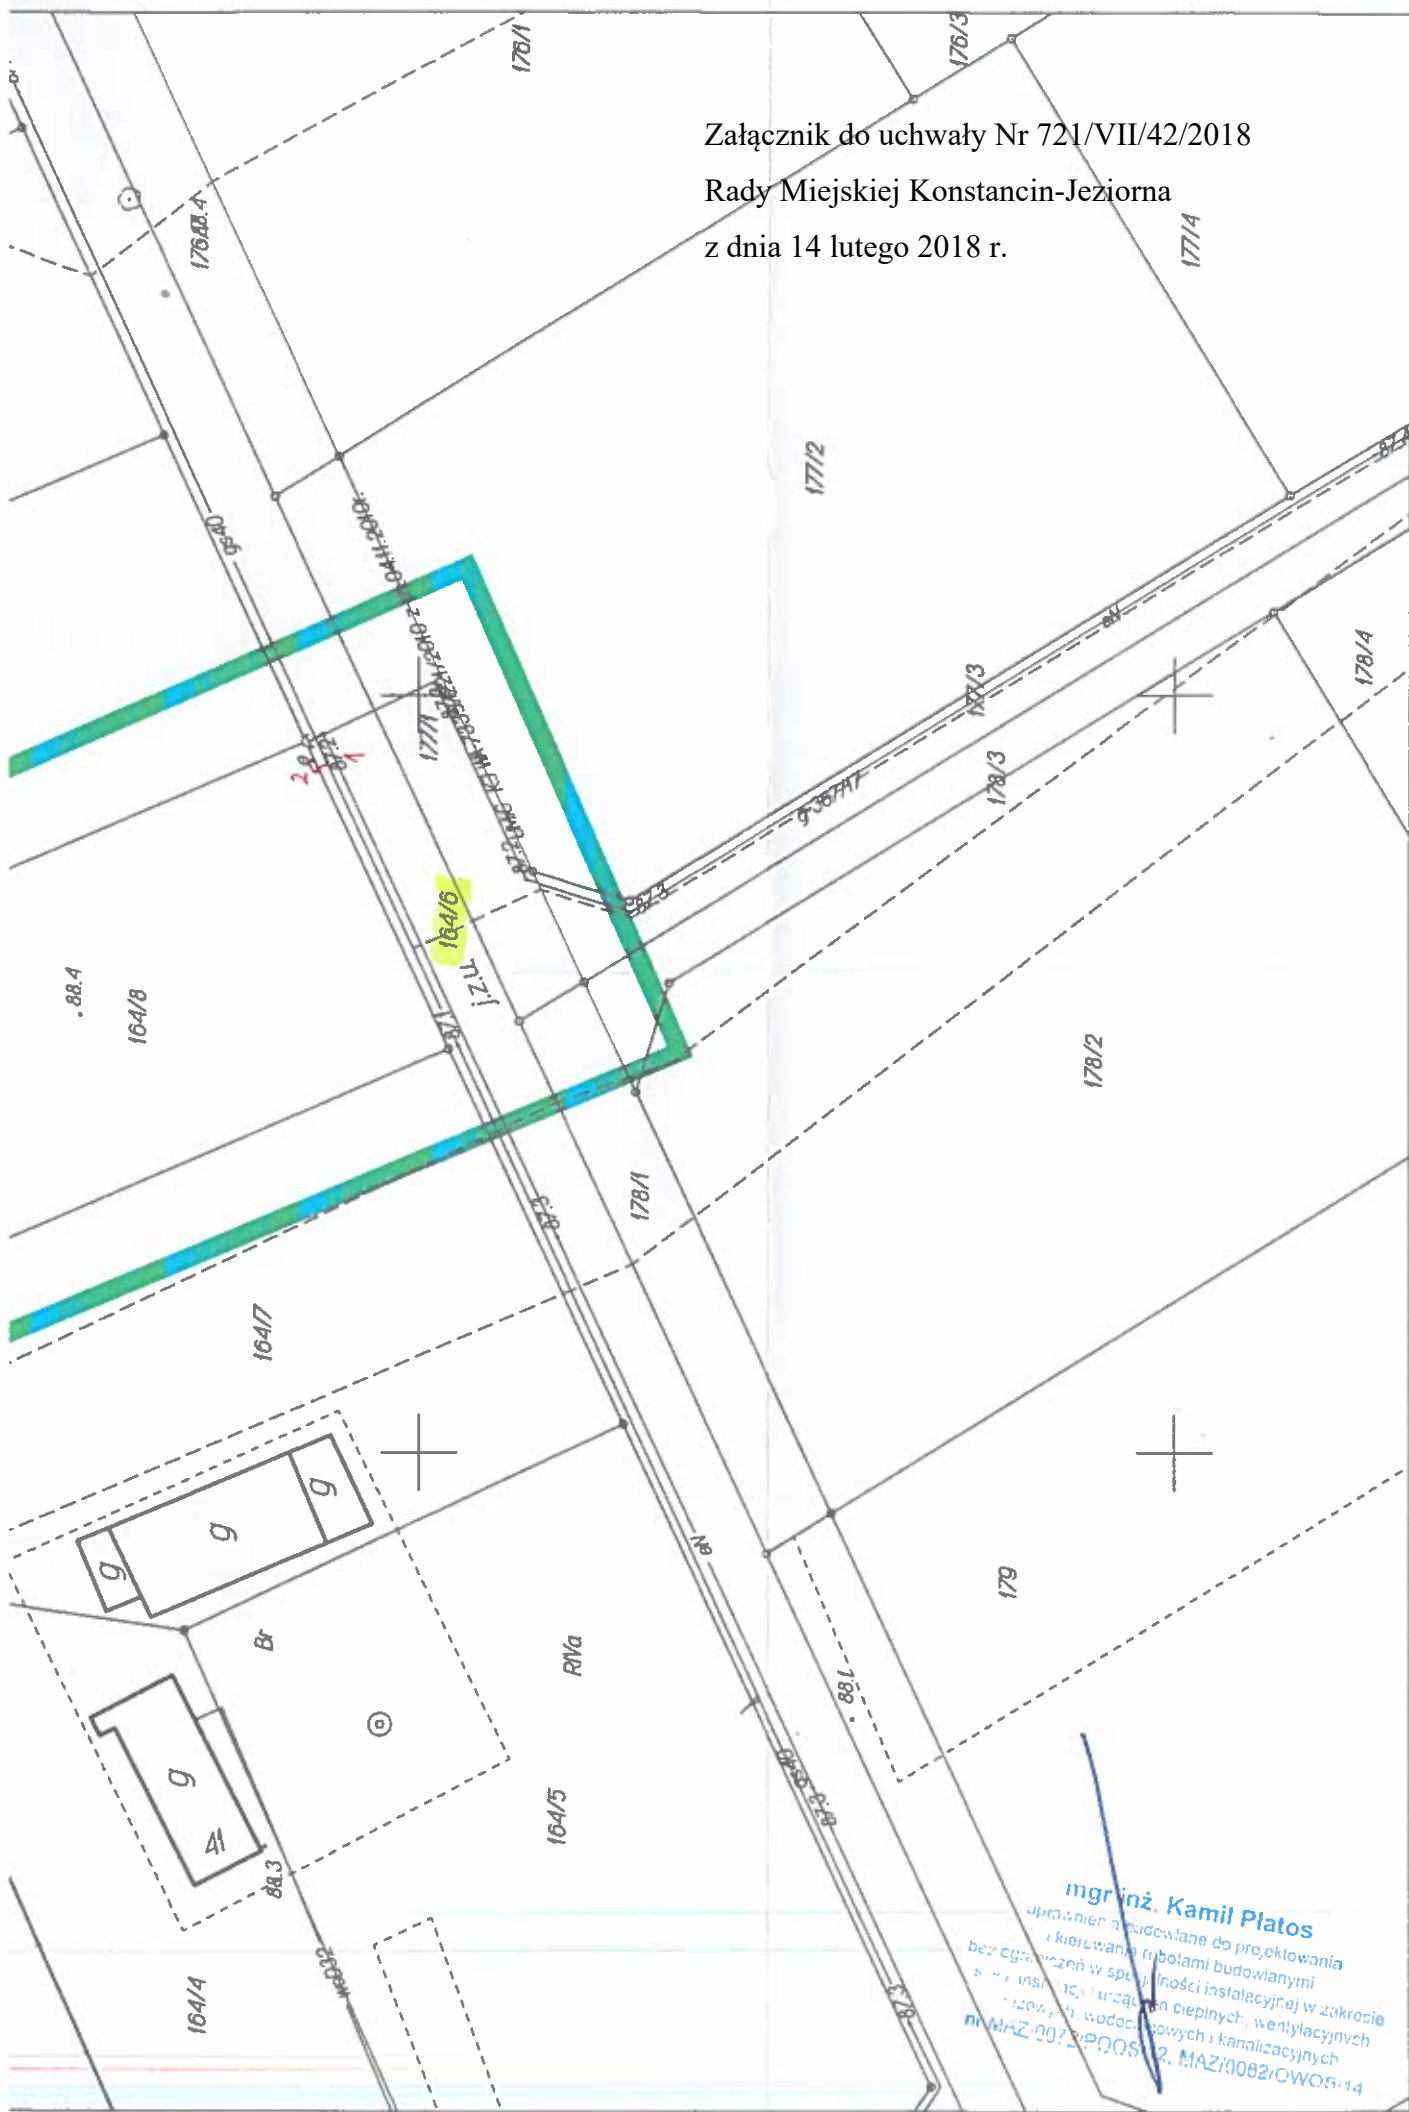

Opracowano systemem GEO-MAP Skala 1 : 500. Wydrukowa(ł) : System obsługi zgłoszeń dn. : 2017.12.04 godz. 16:38:17 Str 1/1
Uwaga!

Punkty załamania granic przedstawione na mapie pochodzą z wektorystycznej mapy ewidencyjnej w skali 1:5000.
Położenie tych punktów może nie spełniać wymagań dokładnościowych przewidzianych Rozporządzeniem Ministra Rozwoju Regionalnego i Budownictwa
w sprawie ewidencji gruntów i budynków (Dz. u. Nr 38 poz. 454 z 2001 r.)

Uzasadnienie

do uchwały Nr 721/VII/42/2018 Rady Miejskiej Konstancin-Jeziorna z dnia 14 lutego 2018 roku w sprawie wyrażenia zgody na ustanowienie przez Gminę Konstancin-Jeziorna służebności przesyłu na rzecz Polskiej Spółki Gazownictwa Spółka z ograniczoną odpowiedzialnością Oddział Zakład Gazowniczy w Warszawie, na działce ewidencyjnej numer 164/6 z obrębu 0007 Gassy, gmina Konstancin-Jeziorna.

Polska Spółka Gazownictwa Spółka z ograniczoną odpowiedzialnością Oddział Zakład Gazowniczy w Warszawie wystąpiła z wnioskiem o wydanie zezwolenia na lokalizację przyłącza gazowego na nieruchomości stanowiącej działkę ewidencyjną nr 164/6 z obrębu 0007 Gassy, gmina Konstancin-Jeziorna.

Zgodnie z art. 305¹ ustawy z dnia 23 kwietnia 1964 r. Kodeks cywilny nieruchomość można obciążyć na rzecz przedsiębiorcy, który zamierza wybudować lub którego własność stanowią urządzenia, o których mowa w art. 49 § 1, prawem polegającym na tym, że przedsiębiorca może korzystać w oznaczonym zakresie z nieruchomości obciążonej, zgodnie z przeznaczeniem tych urządzeń (służebność przesyłu).

Zgodnie z art. 18 ust. 2 pkt 9 lit a ustawy o samorządzie gminnym podejmowanie uchwał w sprawach majątkowych gmin, przekraczających zakres zwykłego zarządu, dotyczących zasad nabywania zbywania i obciążania nieruchomości oraz ich wydzierżawiania lub wynajmowania na czas oznaczony dłuższy niż 3 lata lub na czas nieoznaczony, należą do wyłącznej właściwości rady gminy.

W związku z powyższym zasadnym jest podjęcie niniejszej uchwały.