

UCHWAŁA NR 727/VII/42/2018
RADY MIEJSKIEJ KONSTANCIN-JEZIORNA

z dnia 14 lutego 2018 r.

**w sprawie wyrażenia zgody na ustanowienie przez Gminę Konstancin-Jeziorna służebności
przesyłu na rzecz Orange Polska S.A. z siedzibą w Warszawie, na działce ewidencyjnej numer 56
z obrębu 0018 Okrzeszyn, gmina Konstancin-Jeziorna**

Na podstawie art. 18 ust. 2 pkt 9 lit. a ustawy z dnia 8 marca 1990 r. o samorządzie gminnym (tj. Dz. U. z 2017 r., poz. 1875 ze zm.) Rada Miejska Konstancin-Jeziorna uchwala, co następuje:

§ 1. 1. Wyraża zgodę na ustanowienie przez Gminę Konstancin-Jeziorna odpłatnej służebności przesyłu na rzecz Orange Polska S.A. z siedzibą w Warszawie na działce ewidencyjnej numer 56 z obrębu 0018 Okrzeszyn, gmina Konstancin-Jeziorna.

2. Służebność przesyłu ustanowiona jest w celu lokalizacji rurociągów technicznych i umożliwienia dostępu, napraw i konserwacji.

3. Przebieg służebności został oznaczony na załączniku graficznym do niniejszej uchwały.


§ 2. Wykonanie uchwały powierza Burmistrzowi Gminy Konstancin-Jeziorna.

§ 3. Uchwała wchodzi w życie z dniem jej podjęcia.

Przewodniczący Rady
Miejskiej

Andrzej Cieślowski

Załącznik do uchwały Nr 727/VII/42/2018
Rady Miejskiej Konstancin-Jeziorna
z dnia 14 lutego 2018 r.

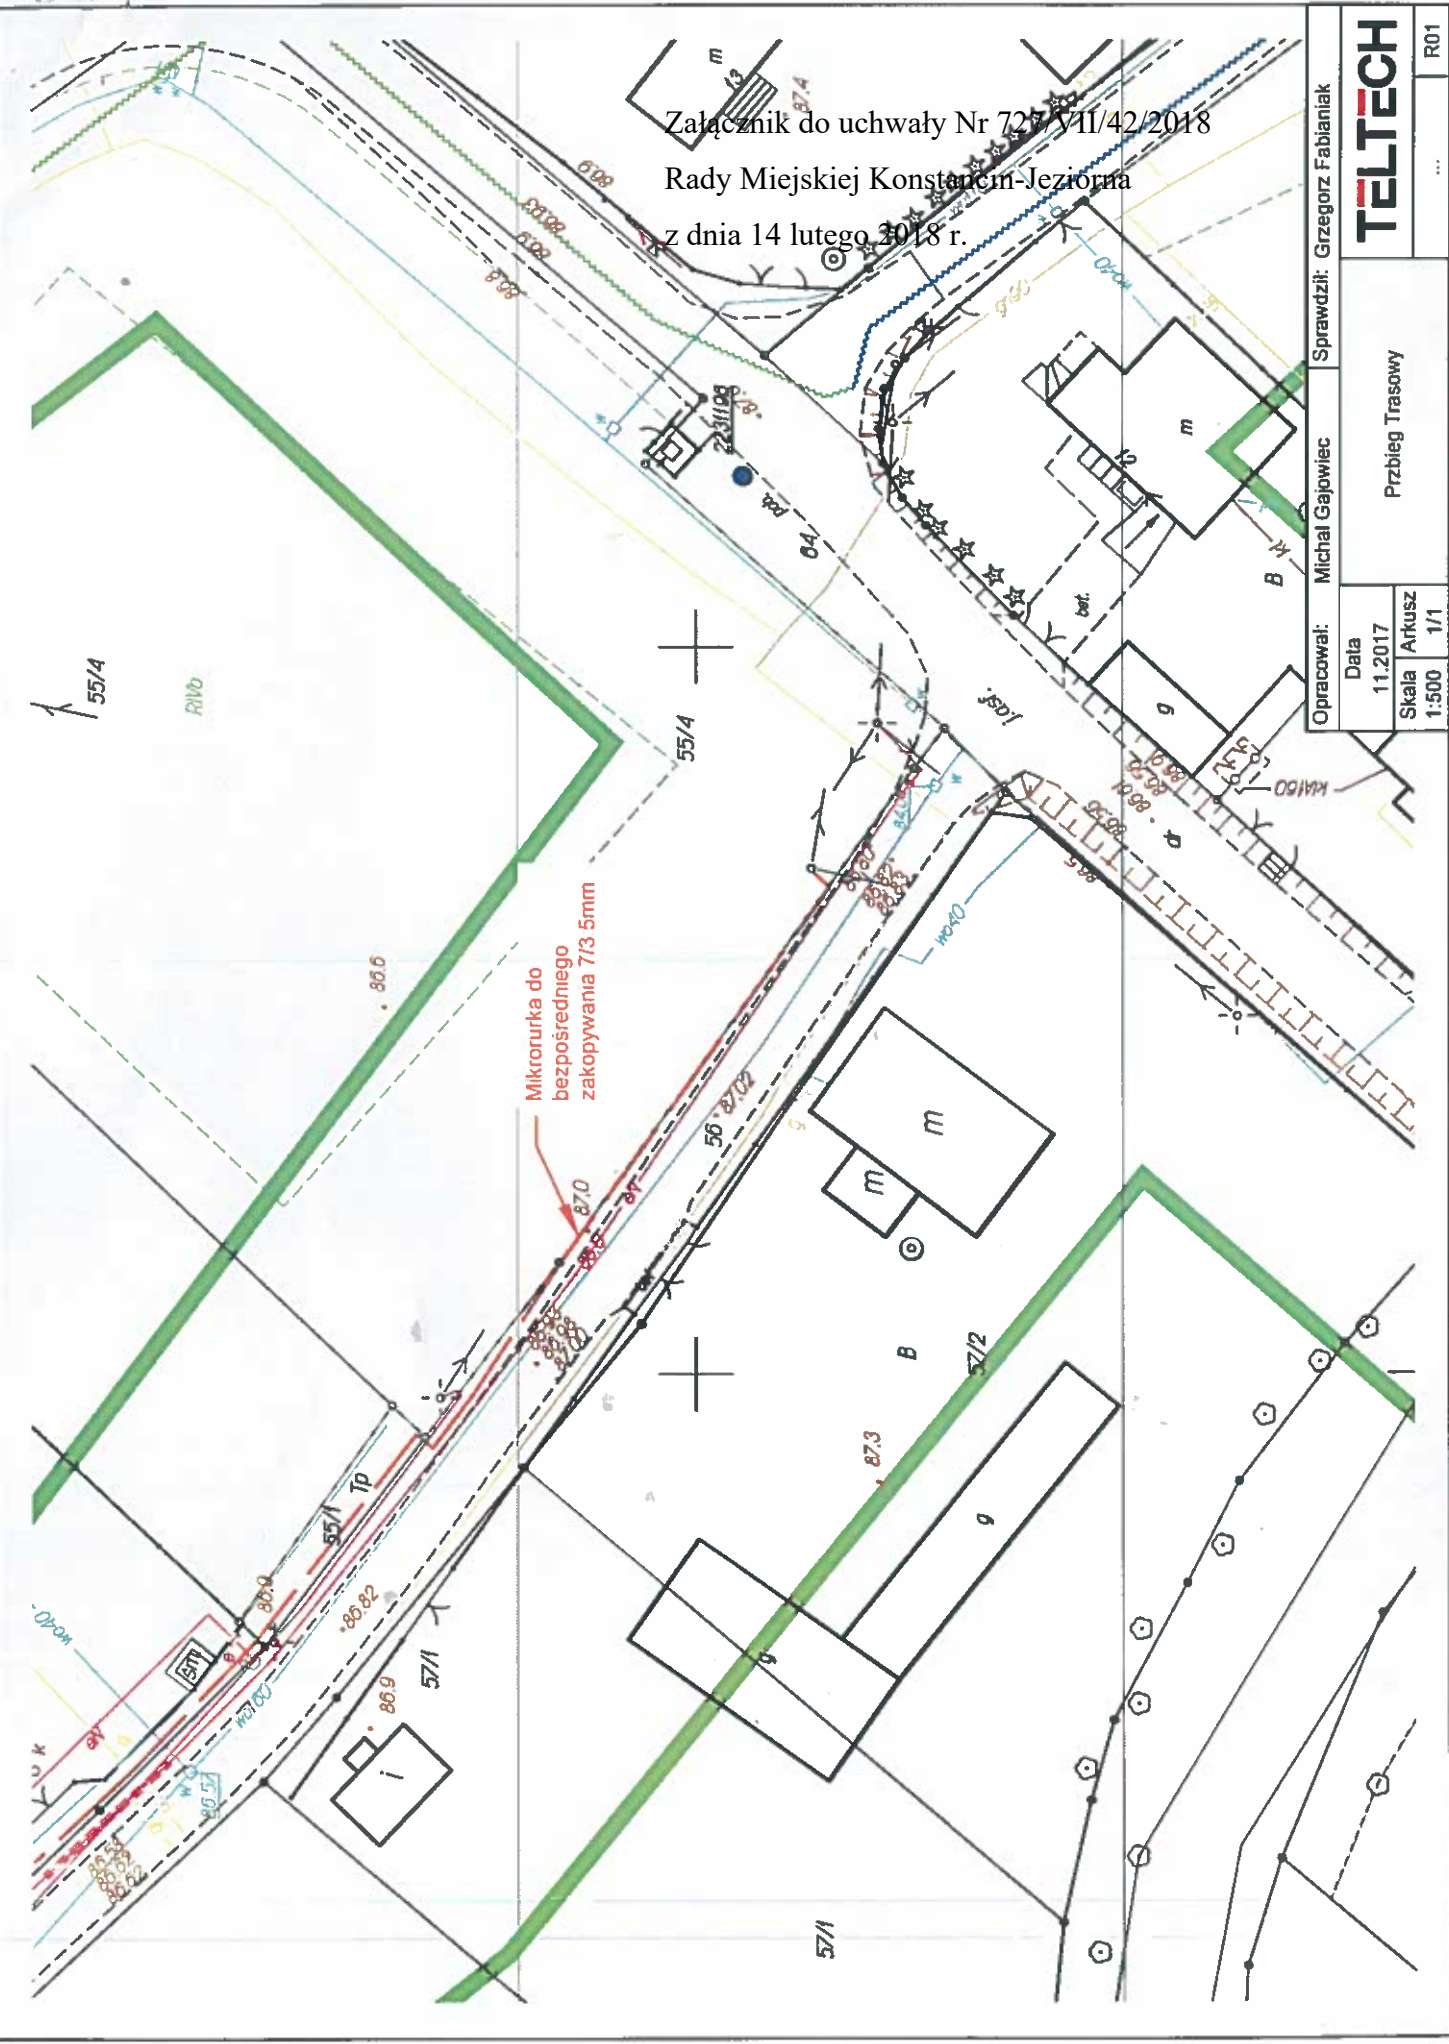

Opracował: Michał Gajowiec		Sprawdził: Grzegorz Fabliński	
Data	11.2017	Przebieg Trasowy	
Skala	1:500	...	
Artuz	1/1	R01	

Uzasadnienie

do uchwały Nr 727/VII/42/2018 Rady Miejskiej Konstancin-Jeziorna z dnia 14 lutego 2018 roku w sprawie wyrażenia zgody na ustanowienie przez Gminę Konstancin-Jeziorna służebności przesyłu na rzecz Orange Polska S.A. z siedzibą w Warszawie, na działce ewidencyjnej numer 56 z obrębu 0018 Okrzeszyn, gmina Konstancin-Jeziorna.

Orange Polska S.A. z siedzibą w Warszawie wystąpiła z wnioskiem o wydanie zezwolenia na lokalizację rurociągów technicznych na nieruchomości stanowiącej działkę ewidencyjną nr 56 z obrębu 0018 Ciszycza, gmina Konstancin-Jeziorna.

Zgodnie z art. 305¹ ustawy z dnia 23 kwietnia 1964 r. Kodeks cywilny nieruchomość można obciążyć na rzecz przedsiębiorcy, który zamierza wybudować lub którego własność stanowią urządzenia, o których mowa w art. 49 § 1, prawem polegającym na tym, że przedsiębiorca może korzystać w oznaczonym zakresie z nieruchomości obciążonej, zgodnie z przeznaczeniem tych urządzeń (służebność przesyłu).

Zgodnie z art. 18 ust. 2 pkt 9 lit a ustawy o samorządzie gminnym podejmowanie uchwał w sprawach majątkowych gmin, przekraczających zakres zwykłego zarządu, dotyczących zasad nabywania zbywania i obciążania nieruchomości oraz ich wydzierżawiania lub wynajmowania na czas oznaczony dłuższy niż 3 lata lub na czas nieoznaczony, należą do wyłącznej właściwości rady gminy.

W związku z powyższym zasadnym jest podjęcie niniejszej uchwały.