

**UCHWAŁA NR 669/VII/40/2017**  
**RADY MIEJSKIEJ KONSTANCIN-JEZIORNA**

z dnia 22 listopada 2017 r.

**w sprawie wyrażenia zgody na ustanowienie przez Gminę Konstancin-Jeziorna służebności  
przesyłu na rzecz PGE Dystrybucja Spółka Akcyjna z siedzibą w Lublinie, na działce ewidencyjnej  
numer 96/3 z obrębem 0003 Ciszycy, gmina Konstancin-Jeziorna**

Na podstawie art. 18 ust. 2 pkt 9 lit. a ustawy z dnia 8 marca 1990 r. o samorządzie gminnym (tj. Dz. U. z 2017 r., poz. 1875) Rada Miejska Konstancin-Jeziorna uchwala, co następuje:

§ 1. 1. Wyraża zgodę na ustanowienie przez Gminę Konstancin-Jeziorna odpłatnej służebności przesyłu na rzecz PGE Dystrybucja Spółka Akcyjna z siedzibą w Lublinie, na działce ewidencyjnej numer 96/3 z obrębem 0003 Ciszycy, gmina Konstancin-Jeziorna.

2. Służebność przesyłu ustanowiona jest w celu lokalizacji przyłącza kablowego niskiego napięcia wraz ze złączem kablowo - pomiarowym i umożliwienia dostępu, napraw i konserwacji.

3. Przebieg służebności został oznaczony na załączniku graficznym do niniejszej uchwały.


§ 2. Wykonanie uchwały powierza Burmistrzowi Gminy Konstancin-Jeziorna.

§ 3. Uchwała wchodzi w życie z dniem jej podjęcia.

Przewodniczący Rady  
Miejskiej

**Andrzej Cieślowski**

Załącznik do uchwały Nr 669/VII/40/2017  
Rady Miejskiej Konstancin-Jeziorna  
z dnia 22 listopada 2017 r.

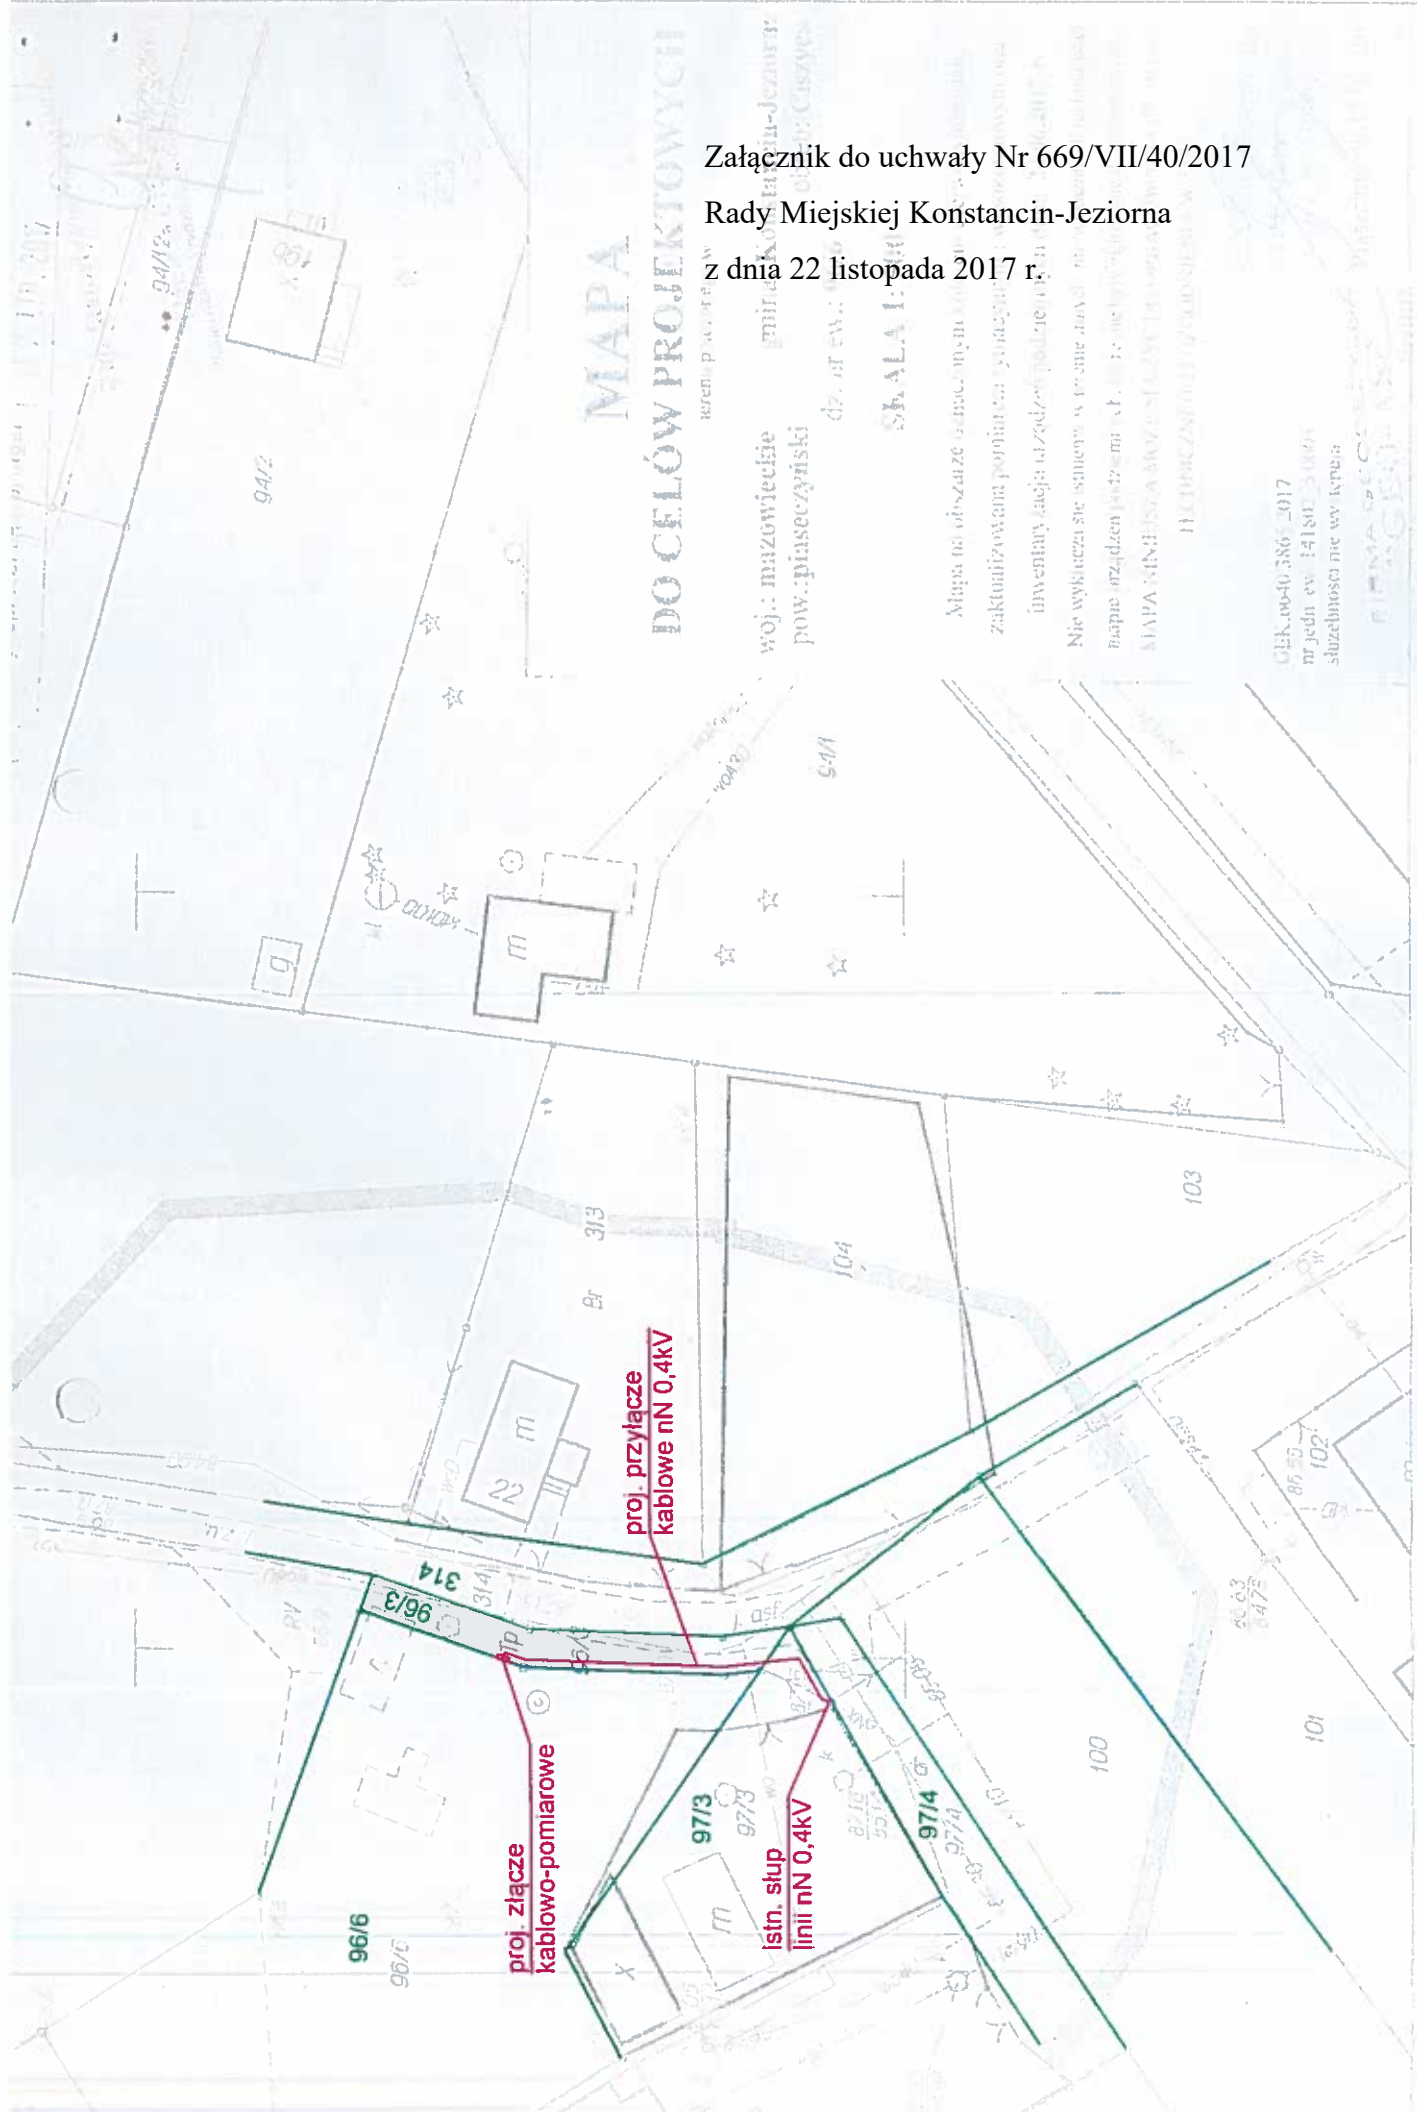

MAPA

DO CELÓW PROJEKTOWYCH

teren powiatu w

woj.: mazowieckie  
pow.: piaseczyński

dzielnica: Konstancin-Jeziorna

skala: 1:500

Mapa na obszarze terenowym  
zakreślonym pomiarem  
inwentarycja urządzeń  
Nie wyłącza się skutecznego  
napie urządzeń

MAPA INŻYNIERSKA  
HISTORICZNEGO

GŁ. 00-40-386-2017  
m. jedn. ew. 14180-3-0004  
służebności nie wy. kopia

## Uzasadnienie

**do uchwały Nr 669/VII/40/2017 Rady Miejskiej Konstancin-Jeziorna z dnia 22 listopada 2017 roku w sprawie wyrażenia zgody na ustanowienie przez Gminę Konstancin-Jeziorna służebności przesyłu na rzecz PGE Dystrybucja Spółka Akcyjna z siedzibą w Lublinie, na działce ewidencyjnej numer 96/3 z obrębu 0003 Ciszycy, gmina Konstancin-Jeziorna.**

PGE Dystrybucja Spółka Akcyjna z siedzibą w Lublinie wystąpiła z wnioskiem o wydanie zezwolenia na lokalizację przyłącza kablowego niskiego napięcia wraz ze złączem kablo-pomiarowym na nieruchomości stanowiącej działkę ewidencyjną nr 96/3 z obrębu 0003 Ciszycy, gmina Konstancin-Jeziorna.

Zgodnie z art. 305<sup>1</sup> ustawy z dnia 23 kwietnia 1964 r. Kodeks cywilny nieruchomość można obciążyć na rzecz przedsiębiorcy, który zamierza wybudować lub którego własność stanowią urządzenia, o których mowa w art. 49 § 1, prawem polegającym na tym, że przedsiębiorca może korzystać w oznaczonym zakresie z nieruchomości obciążonej, zgodnie z przeznaczeniem tych urządzeń (służebność przesyłu).

Zgodnie z art. 18 ust. 2 pkt 9 lit a ustawy o samorządzie gminnym podejmowanie uchwał w sprawach majątkowych gmin, przekraczających zakres zwykłego zarządu, dotyczących zasad nabywania zbywania i obciążania nieruchomości oraz ich wydzierżawiania lub wynajmowania na czas oznaczony dłuższy niż 3 lata lub na czas nieoznaczony, należą do wyłącznej właściwości rady gminy.

W związku z powyższym zasadnym jest podjęcie niniejszej uchwały.