

PROJEKT MIEJSCOWEGO PLANU ZAGOSPODAROWANIA PRZESTRZENNEGO

OBSZARU PÓŁNOCNO-ZACHODNIEJ CZĘŚCI MIASTA KONSTANCIN-JEZIORNA - ETAP 4

WYŁOŻONY DO PUBLICZNEGO WGLĄDU W DNIACH OD 26.01.2021 R. DO 16.02.2021 R.




MIEJSCOWY PLAN ZAGOSPODAROWANIA

PRZESTRZENNEGO

OBSZARU PÓŁNOCNO-ZACHODNIEJ

CZĘŚCI MIASTA KONSTANCIN-JEZIORNA – ETAP 4

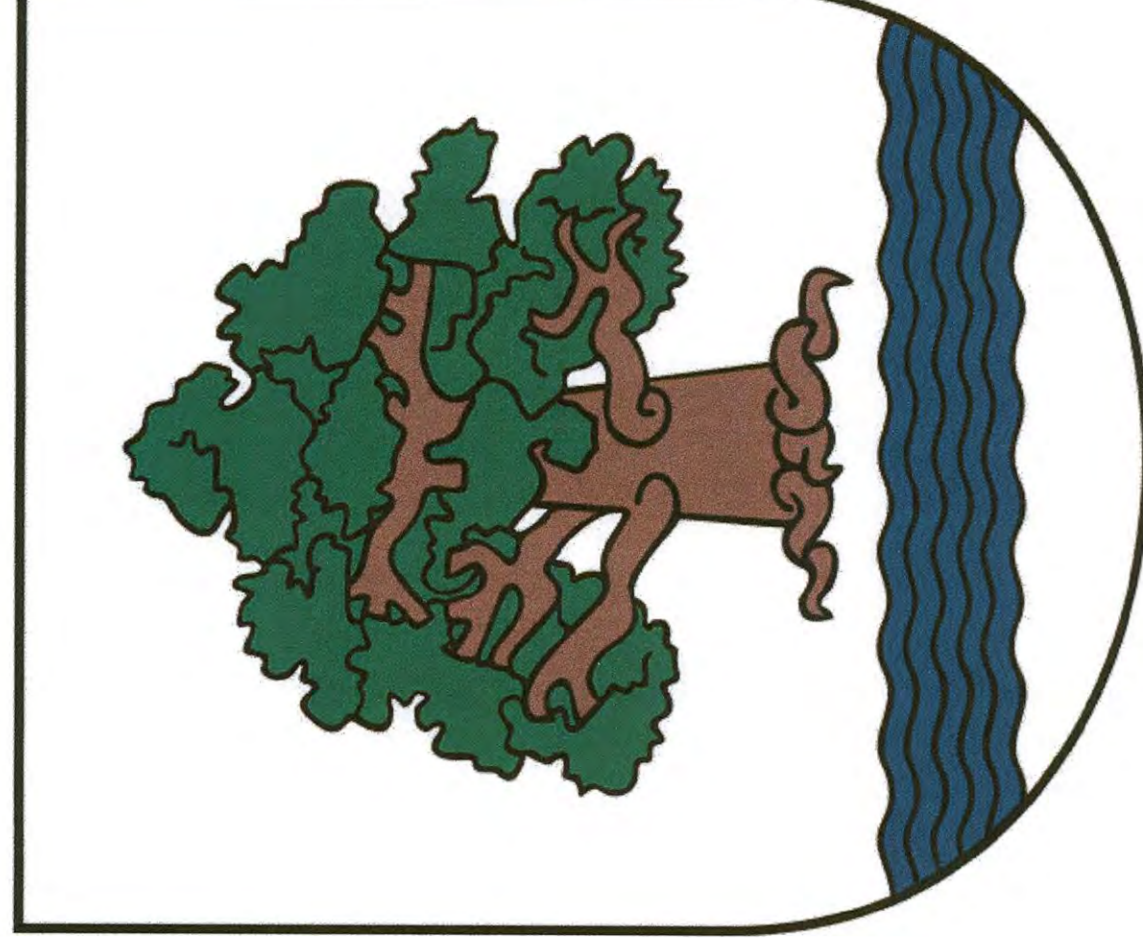

SKALA 1:1000



ZAŁĄCZNIK NR 1
DO UCHWAŁY NR
RADY MIEJSKIEJ KONSTANCIN - JEZIORNA
Z DNIA.....

