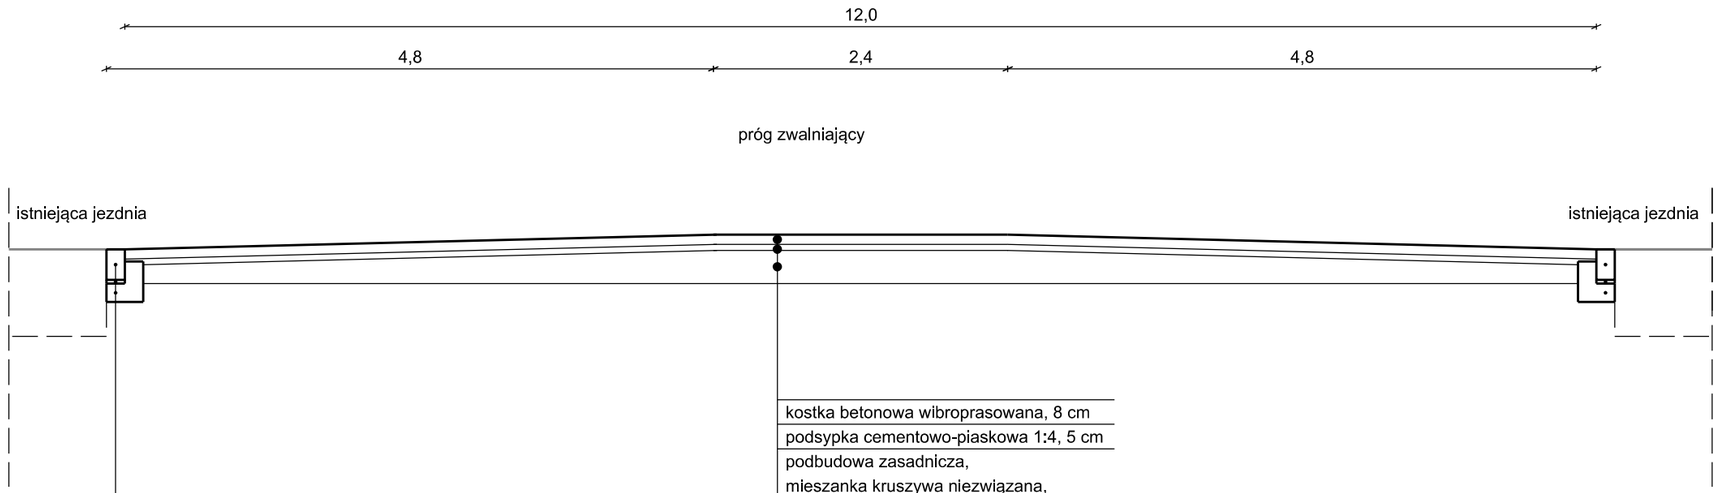


| | | |
|---|---|---|
| Zamawiający | | Gmina Konstancin-Jeziorna<br>ul. Piaseczyńska 77<br>05-520 Konstancin-Jeziorna |
| Wykonawca | | M&G Consulting Marketing<br>ul. Anieli Krzywoń 6 lok. 108<br>01-391 Warszawa<br>www.mgconsulting.pl |
| Tytuł opracowania | Koncepcja przebiegu infrastruktury rowerowej<br>w gminie Konstancin-Jeziorna<br>Etap II | |
| Podstawa opracowania | UMOWA NR PP.272012.2020<br>zawarta w dniu 23.09.2020 roku w Konstancinie-Jeziorna | |
| Tytuł rysunku | PRZEKRÓJ - SZKOŁA NR 5 | |
| Skala 1:50 Data | Listopad 2020 | Załącznik nr 1 / Rysunek 2.5. |