
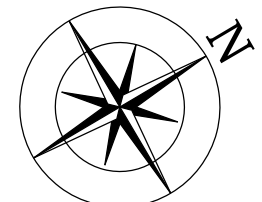


Legenda:

- proj. kontrapas rowerowy
- oznakowanie pionowe: istn. / proj.
- proj. oznakowanie poziome
- proj. próg zwalniający

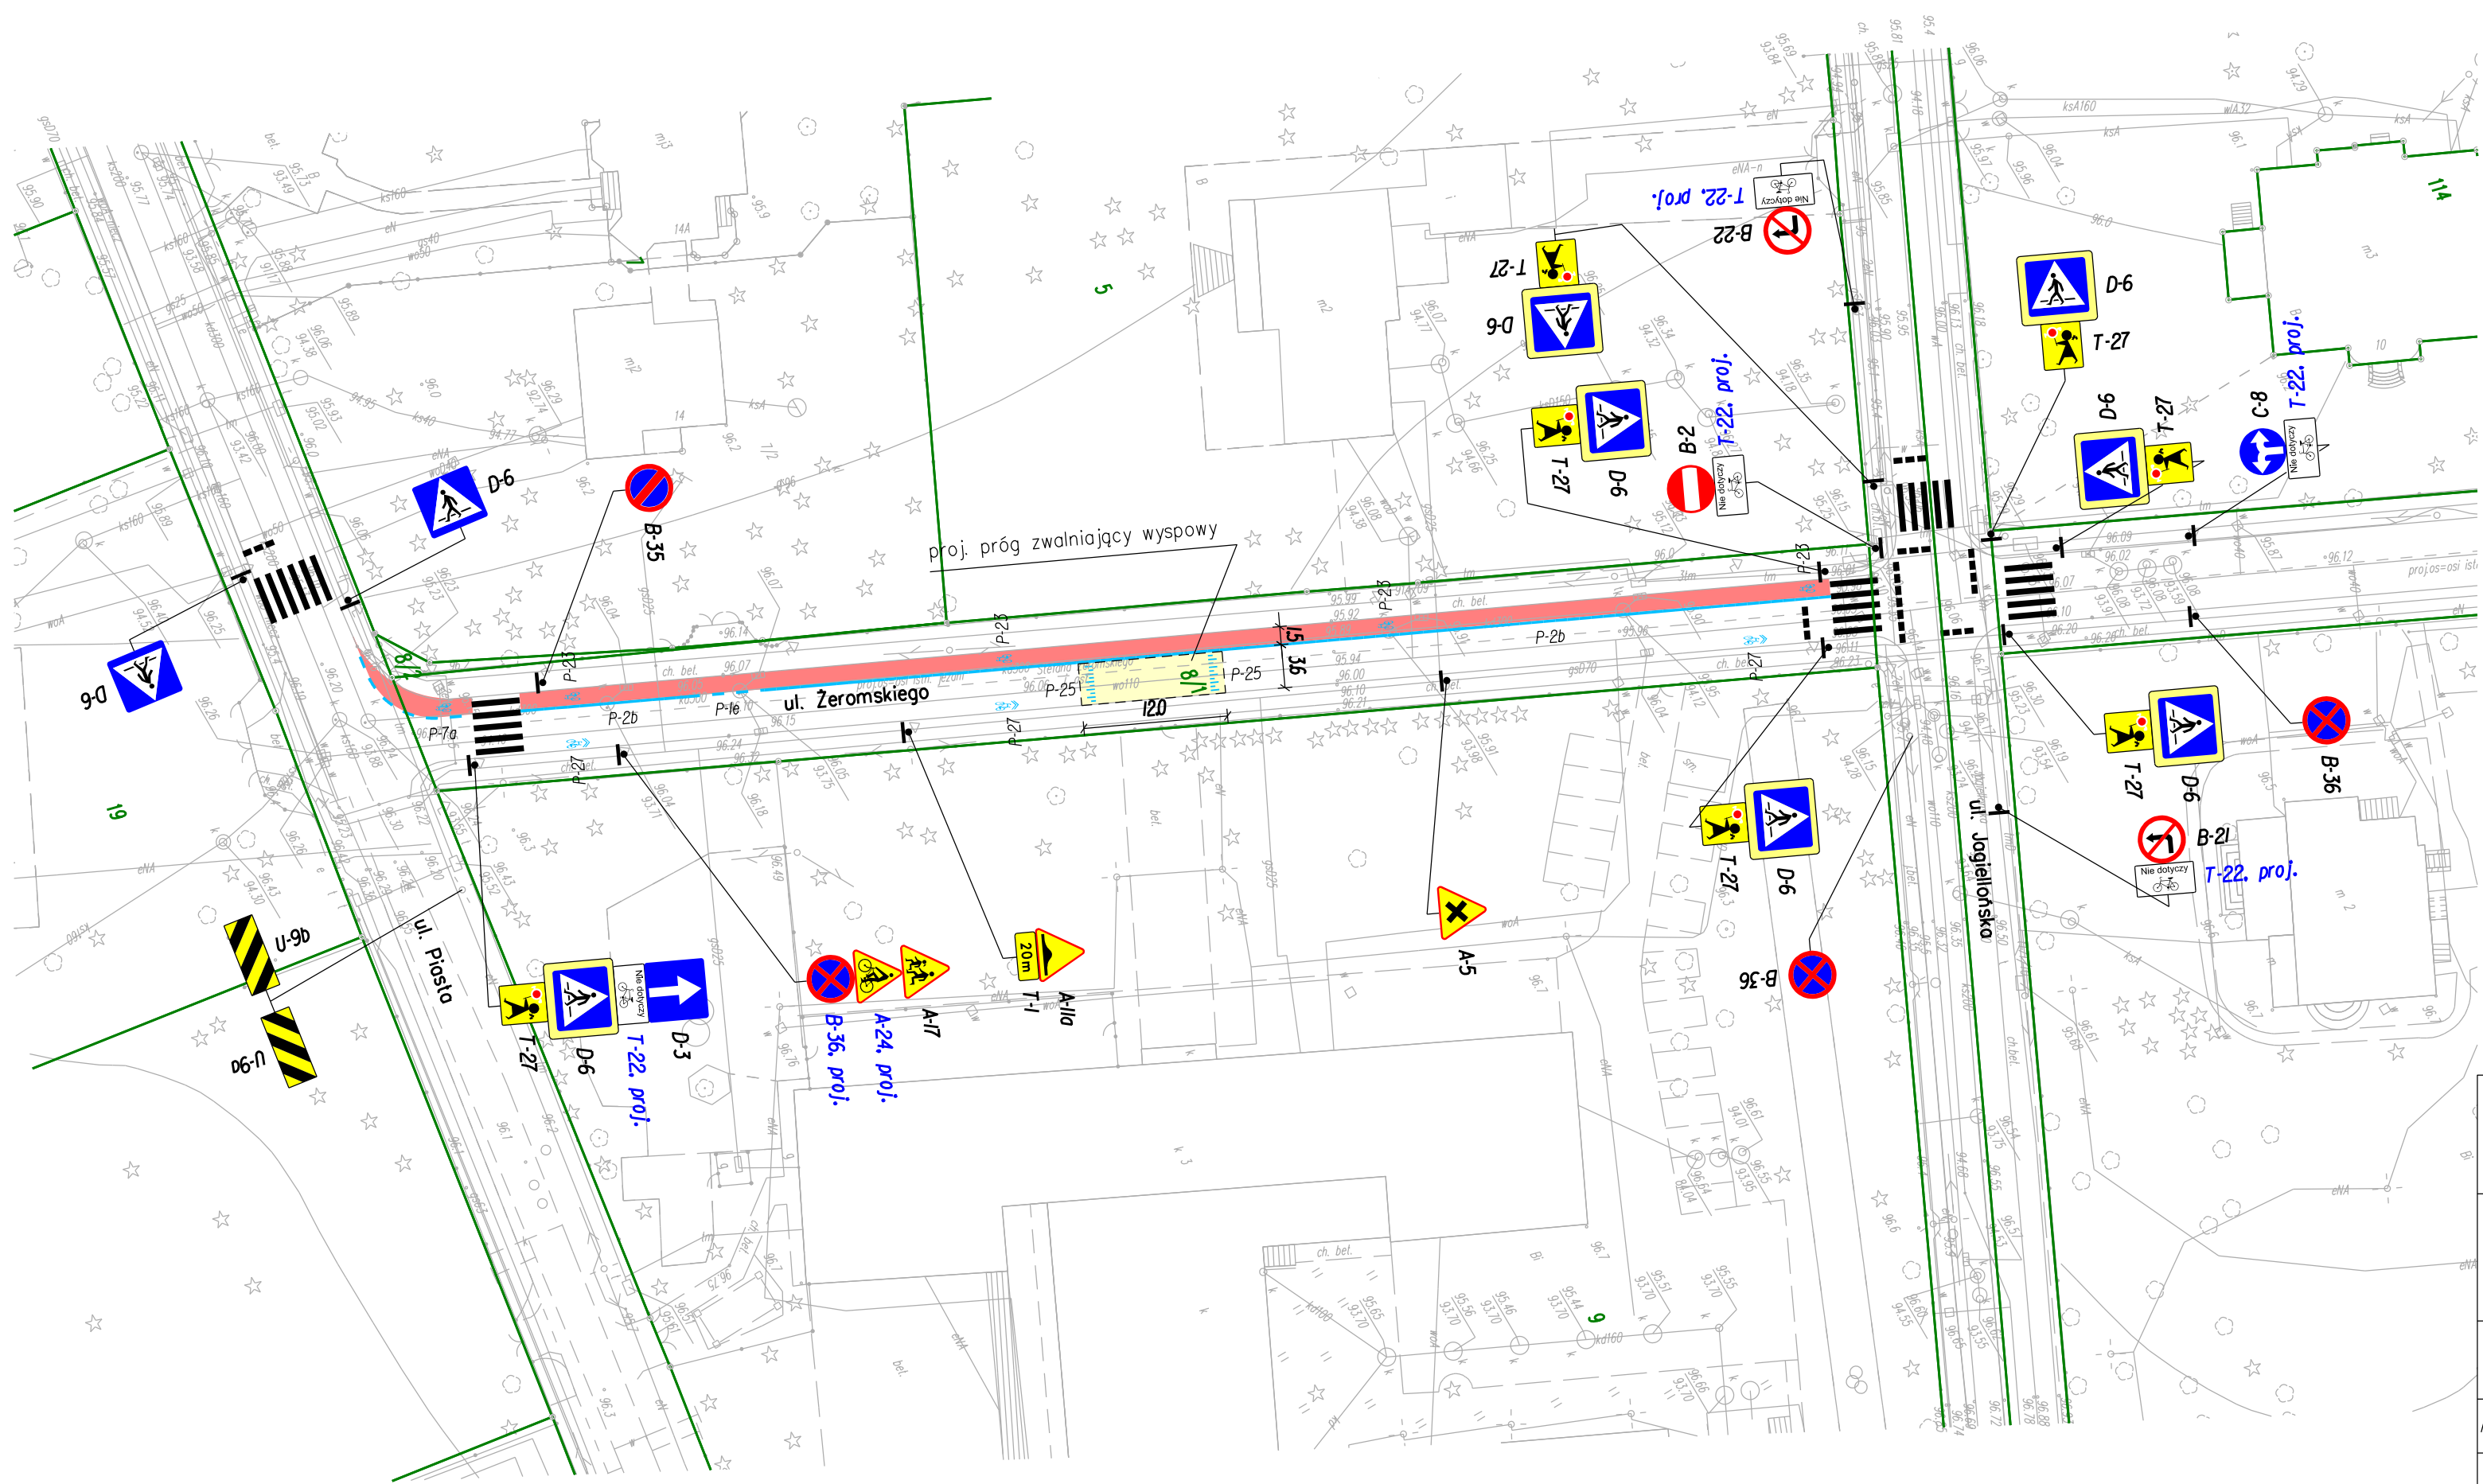

Zamawiający		Gmina Konstancin-Jeziorna ul. Piaseczyńska 77 05-520 Konstancin-Jeziorna
Wykonawca		M&G Consulting Marketing ul. Anieli Krzywoń 6 lok. 108 01-391 Warszawa www.mgconsulting.pl
Tytuł opracowania	Koncepcja przebiegu infrastruktury rowerowej w gminie Konstancin-Jeziorna Etap II	
Podstawa opracowania	UMOWA NR PP.2720.12.2020 zawarta w dniu 23.09.2020 roku w Konstancinie-Jeziorna	
Tytuł rysunku	PLANOWANY USZCZEGÓLNIONY PRZEBIEG TRASY ROWEROWEJ - SZKOŁA NR 2	
Skala	1:500	Data
	Listopad 2020	Załącznik nr 1
		Rysunek 1.2.