

z dnia 27 maja 2015 r.

w sprawie przystąpienia do sporządzenia miejscowego planu zagospodarowania przestrzennego dla działki o nr ew. 87/2 z obrębu 0004 (Czarnów) gm. Konstancin-Jeziorna.

Na podstawie art. 18 ust. 2 pkt. 5 ustawy z dnia 8 marca 1990 r. o samorządzie gminnym (Dz. U. z 2013 r. poz. 594 z późn. zm.¹⁾) oraz art. 14 ust. 1 ustawy z dnia 27 marca 2003 r. o planowaniu i zagospodarowaniu przestrzennym (Dz. U. z 2015 r. poz. 199) Rada Miejska Konstancin-Jeziorna uchwala, co następuje:

§ 1. Przystępuje do sporządzenia miejscowego planu zagospodarowania przestrzennego dla działki o nr ew. 87/2 z obrębu 0004 (Czarnów) gm. Konstancin-Jeziorna.

§ 2. Plan zostanie sporządzony w skali 1:1000.

§ 3. Integralną część uchwały stanowi załącznik nr 1, przedstawiający w sposób graficzny granice obszaru objętego planem.


§ 4. Wykonanie uchwały powierza Burmistrzowi Gminy Konstancin-Jeziorna.

§ 5. Uchwała wchodzi w życie z dniem podjęcia.

PRZEWODNICZĄCY
RADY MIEJSKIEJ

Andrzej Ciesławski

¹⁾Zmiany tekstu jednolitego wymienionej ustawy zostały ogłoszone w Dz. U. z 2013 r. poz. 645 i poz. 1318, z 2014 r. poz. 379.

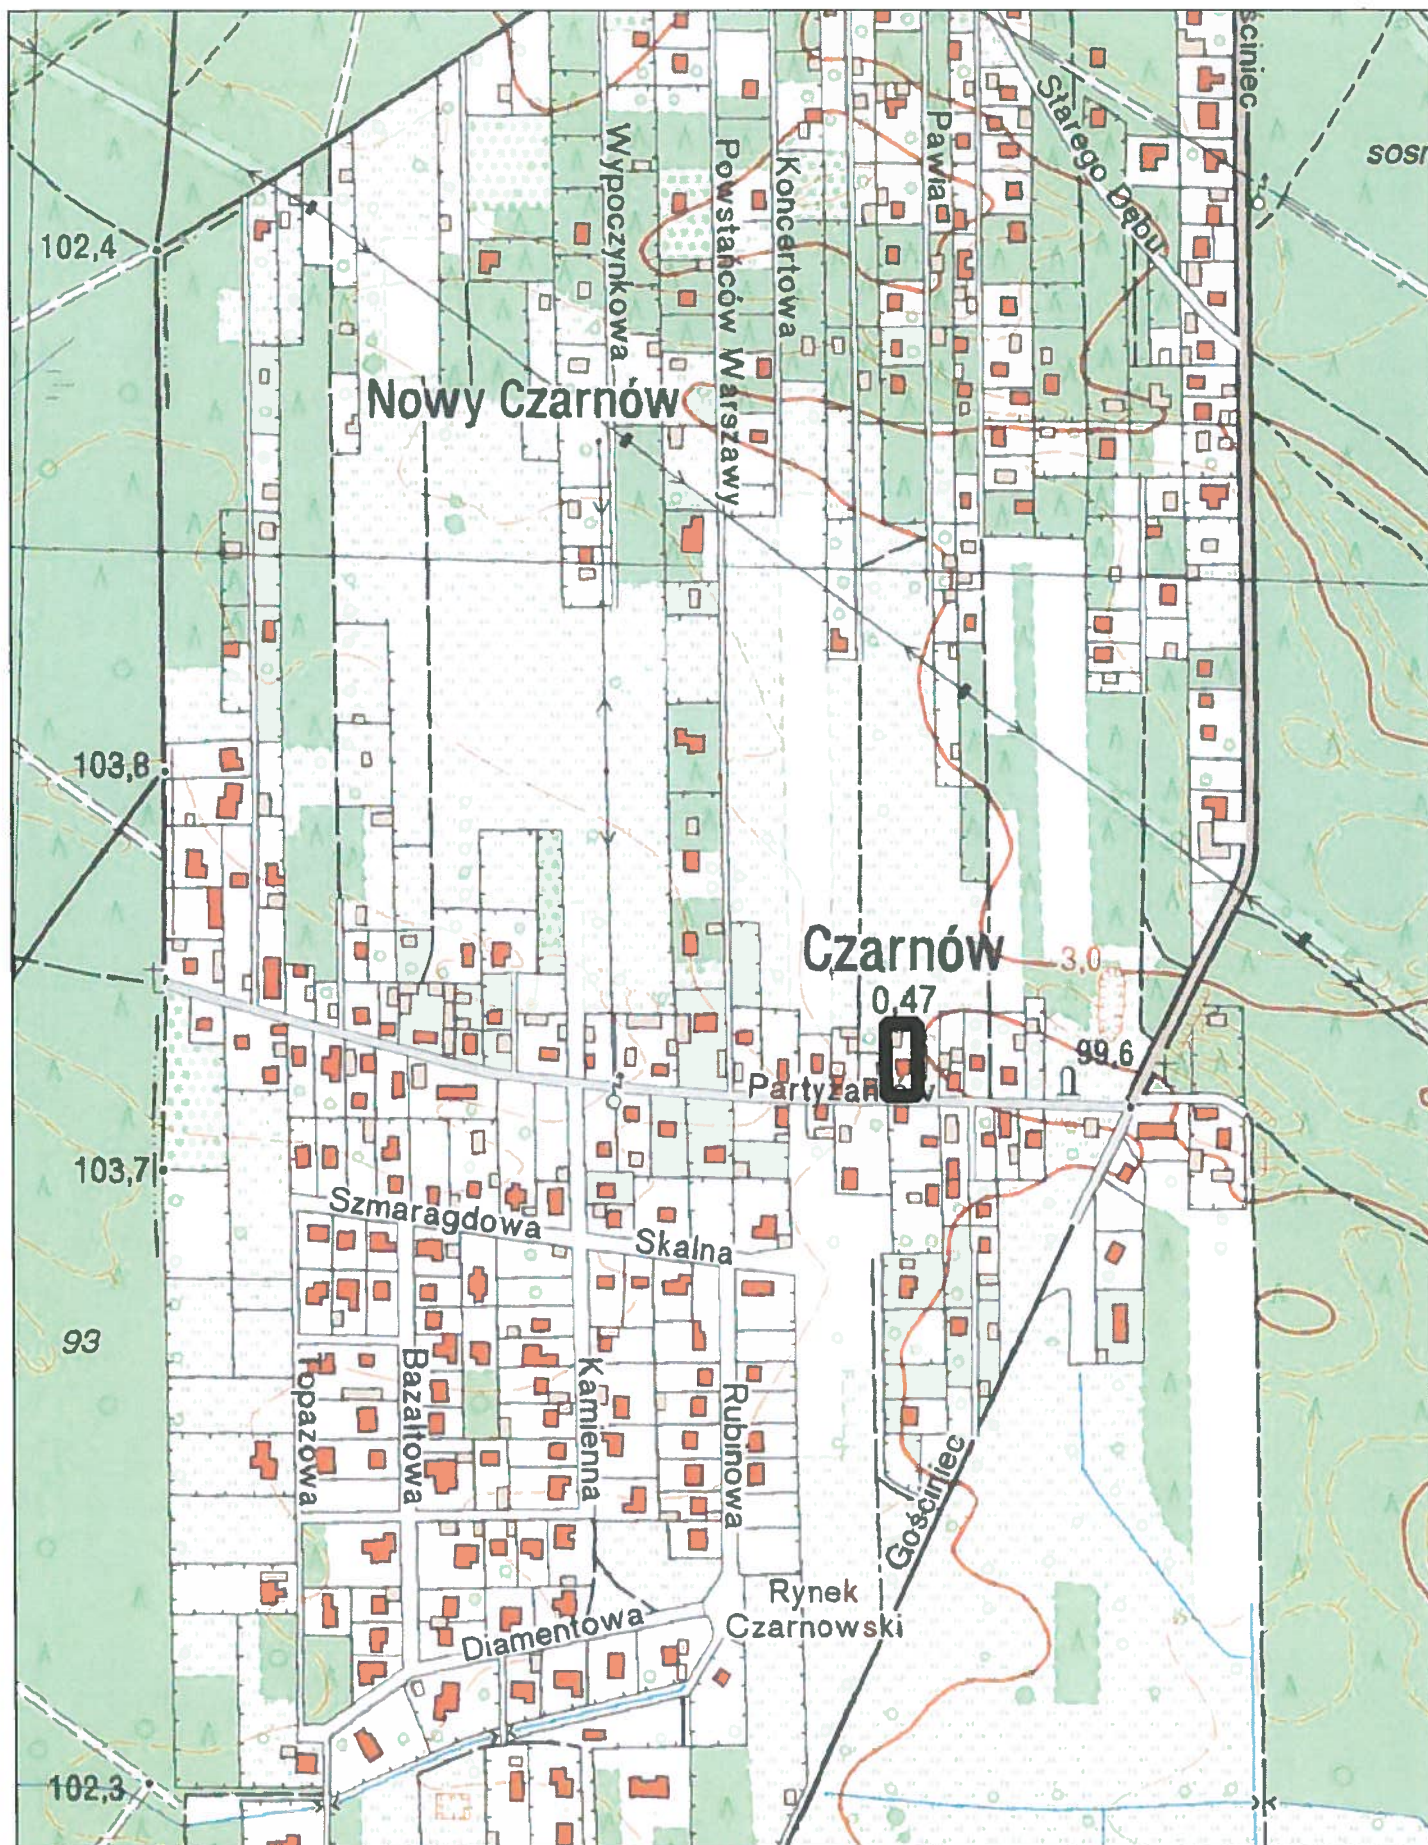

 granica miejscowego planu zagospodarowania przestrzennego

skala 1:5000

Załącznik Nr 1
do Uchwały Nr 101/VII/8/2015
Rady Miejskiej Konstancin-Jeziorna
z dnia 27 maja 2015 r.

PRZEWODNICZĄCY
RADY MIEJSKIEJ
Andrzej Ciesławski

Uzasadnienie

do uchwały Nr 101 /VII/ 8 /2015 Rady Miejskiej Konstancin-Jeziorna z dnia 27 maja 2015 r. w sprawie przystąpienia do sporządzenia miejscowego planu zagospodarowania przestrzennego dla działki o nr ew. 87/2 z obrębu 0004 (Czarnów) gm. Konstancin-Jeziorna.


Dla terenu objętego niniejszą uchwałą obowiązuje miejscowy plan zagospodarowania przestrzennego wsi Czarnów, zatwierdzony Uchwałą Nr 408/IV/24/2005 Rady Miejskiej Konstancin-Jeziorna z dnia 18 sierpnia 2005 r. (Dz. Urz. Woj. Maz. Nr 251, poz. 8225 z późn. zm.).

Zgodnie z obowiązującym studium uwarunkowań i kierunków zagospodarowania przestrzennego Miasta i Gminy Konstancin-Jeziorna, zatwierdzonym uchwałą nr 97/III/17/99 Rady Miejskiej Konstancin-Jeziorna z dnia 27 grudnia 1999 r. działka objęta niniejszą uchwałą położona jest w granicach strefy urbanizacji 6Ua.

Sporządzenie nowego planu dla działki o nr ew. 87/2 ma na celu ustalenie nowych zasad zagospodarowania tej działki, w szczególności w zakresie przeznaczenia terenu i wskaźników zabudowy i zagospodarowania terenu.

Plan zostanie sporządzony w zakresie zgodnym z art. 15 ust. 2 ustawy z dnia 27 marca 2003 r. o planowaniu i zagospodarowaniu przestrzennym. Ponadto, zgodnie z art. 17 pkt 4 i 5 ww. ustawy na potrzeby projektu planu zostanie sporządzona prognoza oddziaływania na środowisko oraz prognoza skutków finansowych uchwalenia planu. W opracowywanym projekcie planu zapewniony zostanie udział społeczeństwa na zasadach określonych w ustawie z dnia 3 października 2008 r. o udostępnieniu informacji o środowisku i jego ochronie, udziale społeczeństwa w ochronie środowiska oraz o ocenach oddziaływania na środowisko oraz w ww. ustawie o planowaniu i zagospodarowaniu przestrzennym.

Zatwierdzenie miejscowego planu zagospodarowania przestrzennego przez Radę Miejską nastąpi po przeprowadzeniu czynności formalno-prawnych określonych w art. 17 ustawy o planowaniu i zagospodarowaniu przestrzennym, po stwierdzeniu, że nie narusza on ustaleń studium.

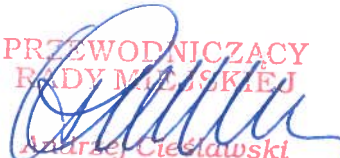PRZEWODNICZĄCY
RADY MIEJSKIEJ

Andrzej Cieślowski