

UCHWAŁA NR 120/VII/10/2015
RADY MIEJSKIEJ KONSTANCIN-JEZIORNA

z dnia 1 lipca 2015 r.

w sprawie wyrażenia zgody na ustanowienie przez Gminę Konstancin-Jeziorna służebności przesyłu na rzecz PGE Dystrybucja Spółka Akcyjna z siedzibą w Lublinie, na działce ewidencyjnej numer 19/2 w obrębie 03-10, położonej w Konstancinie-Jeziornie przy ulicy Źródlanej.

Na podstawie art. 18 ust. 2 pkt 9 lit. a ustawy z dnia 8 marca 1990 r. o samorządzie gminnym (tj. Dz. U. z 2013 r., poz. 594 ze zm.) Rada Miejska Konstancin-Jeziorna uchwala, co następuje:


§ 1. 1. Wyraża zgodę na ustanowienie przez Gminę Konstancin-Jeziorna odpłatnej służebności przesyłu na rzecz PGE Dystrybucja Spółka Akcyjna z siedzibą w Lublinie, na działce ewidencyjnej numer 19/2 w obrębie 03-10, położonej w Konstancinie-Jeziornie przy ulicy Źródlanej.

2. Służebność ustanawiana jest w celu lokalizacji przyłącza kablowego nN ze złączem kablowym i umożliwienia dostępu, napraw i konserwacji.

3. Lokalizacja przyłącza kablowego nN ze złączem kablowym została zaznaczona na załączniku graficznym Nr 1 do niniejszej uchwały.

§ 2. Wykonanie uchwały powierza Burmistrzowi Gminy Konstancin-Jeziorna.

§ 3. Uchwała wchodzi w życie z dniem jej podjęcia.


PRZEWODNICZĄCY
RADY MIEJSKIEJ
Andrzej Cieślowski

Uzasadnienie

do uchwały Nr 120/VII/10/2015 Rady Miejskiej Konstancin-Jeziorna z dnia 01.07.2015 roku w sprawie wyrażenia zgody na ustanowienie przez Gminę Konstancin-Jeziorna służebności przesyłu na rzecz PGE Dystrybucja Spółka Akcyjna z siedzibą w Lublinie, na działce ewidencyjnej numer 19/2 w obrębie 03-10, położonej w Konstancinie-Jeziornie przy ulicy Źródlanej.

PGE Dystrybucja Spółka Akcyjna z siedzibą w Lublinie wystąpiła z wnioskiem o wydanie zezwolenia na lokalizację przyłącza kablowego nN ze złączem kablowym na nieruchomości stanowiącej działkę ewidencyjną nr 19/2 w obrębie 03-10, położonej w Konstancinie-Jeziornie przy ulicy Źródlanej.


Zgodnie z art. 305¹ ustawy z dnia 23 kwietnia 1964 r. Kodeks cywilny nieruchomość można obciążyć na rzecz przedsiębiorcy, który zamierza wybudować lub którego własność stanowią urządzenia, o których mowa w art. 49 § 1, prawem polegającym na tym, że przedsiębiorca może korzystać w oznaczonym zakresie z nieruchomości obciążonej, zgodnie z przeznaczeniem tych urządzeń (służebność przesyłu).

Zgodnie z art. 18 ust. 2 pkt 9 lit a ustawy o samorządzie gminnym podejmowanie uchwał w sprawach majątkowych gmin, przekraczających zakres zwykłego zarządu, dotyczących zasad nabywania zbywania i obciążania nieruchomości oraz ich wydzierżawiania lub wynajmowania na czas oznaczony dłuższy niż 3 lata lub na czas nieoznaczony, należą do wyłącznej właściwości rady gminy.

W związku z powyższym zasadnym jest podjęcie niniejszej uchwały.

PRZEWODNICZĄCY
RADY MIEJSKIEJ
Andrzej Uzdulowski

Przebieg służebności

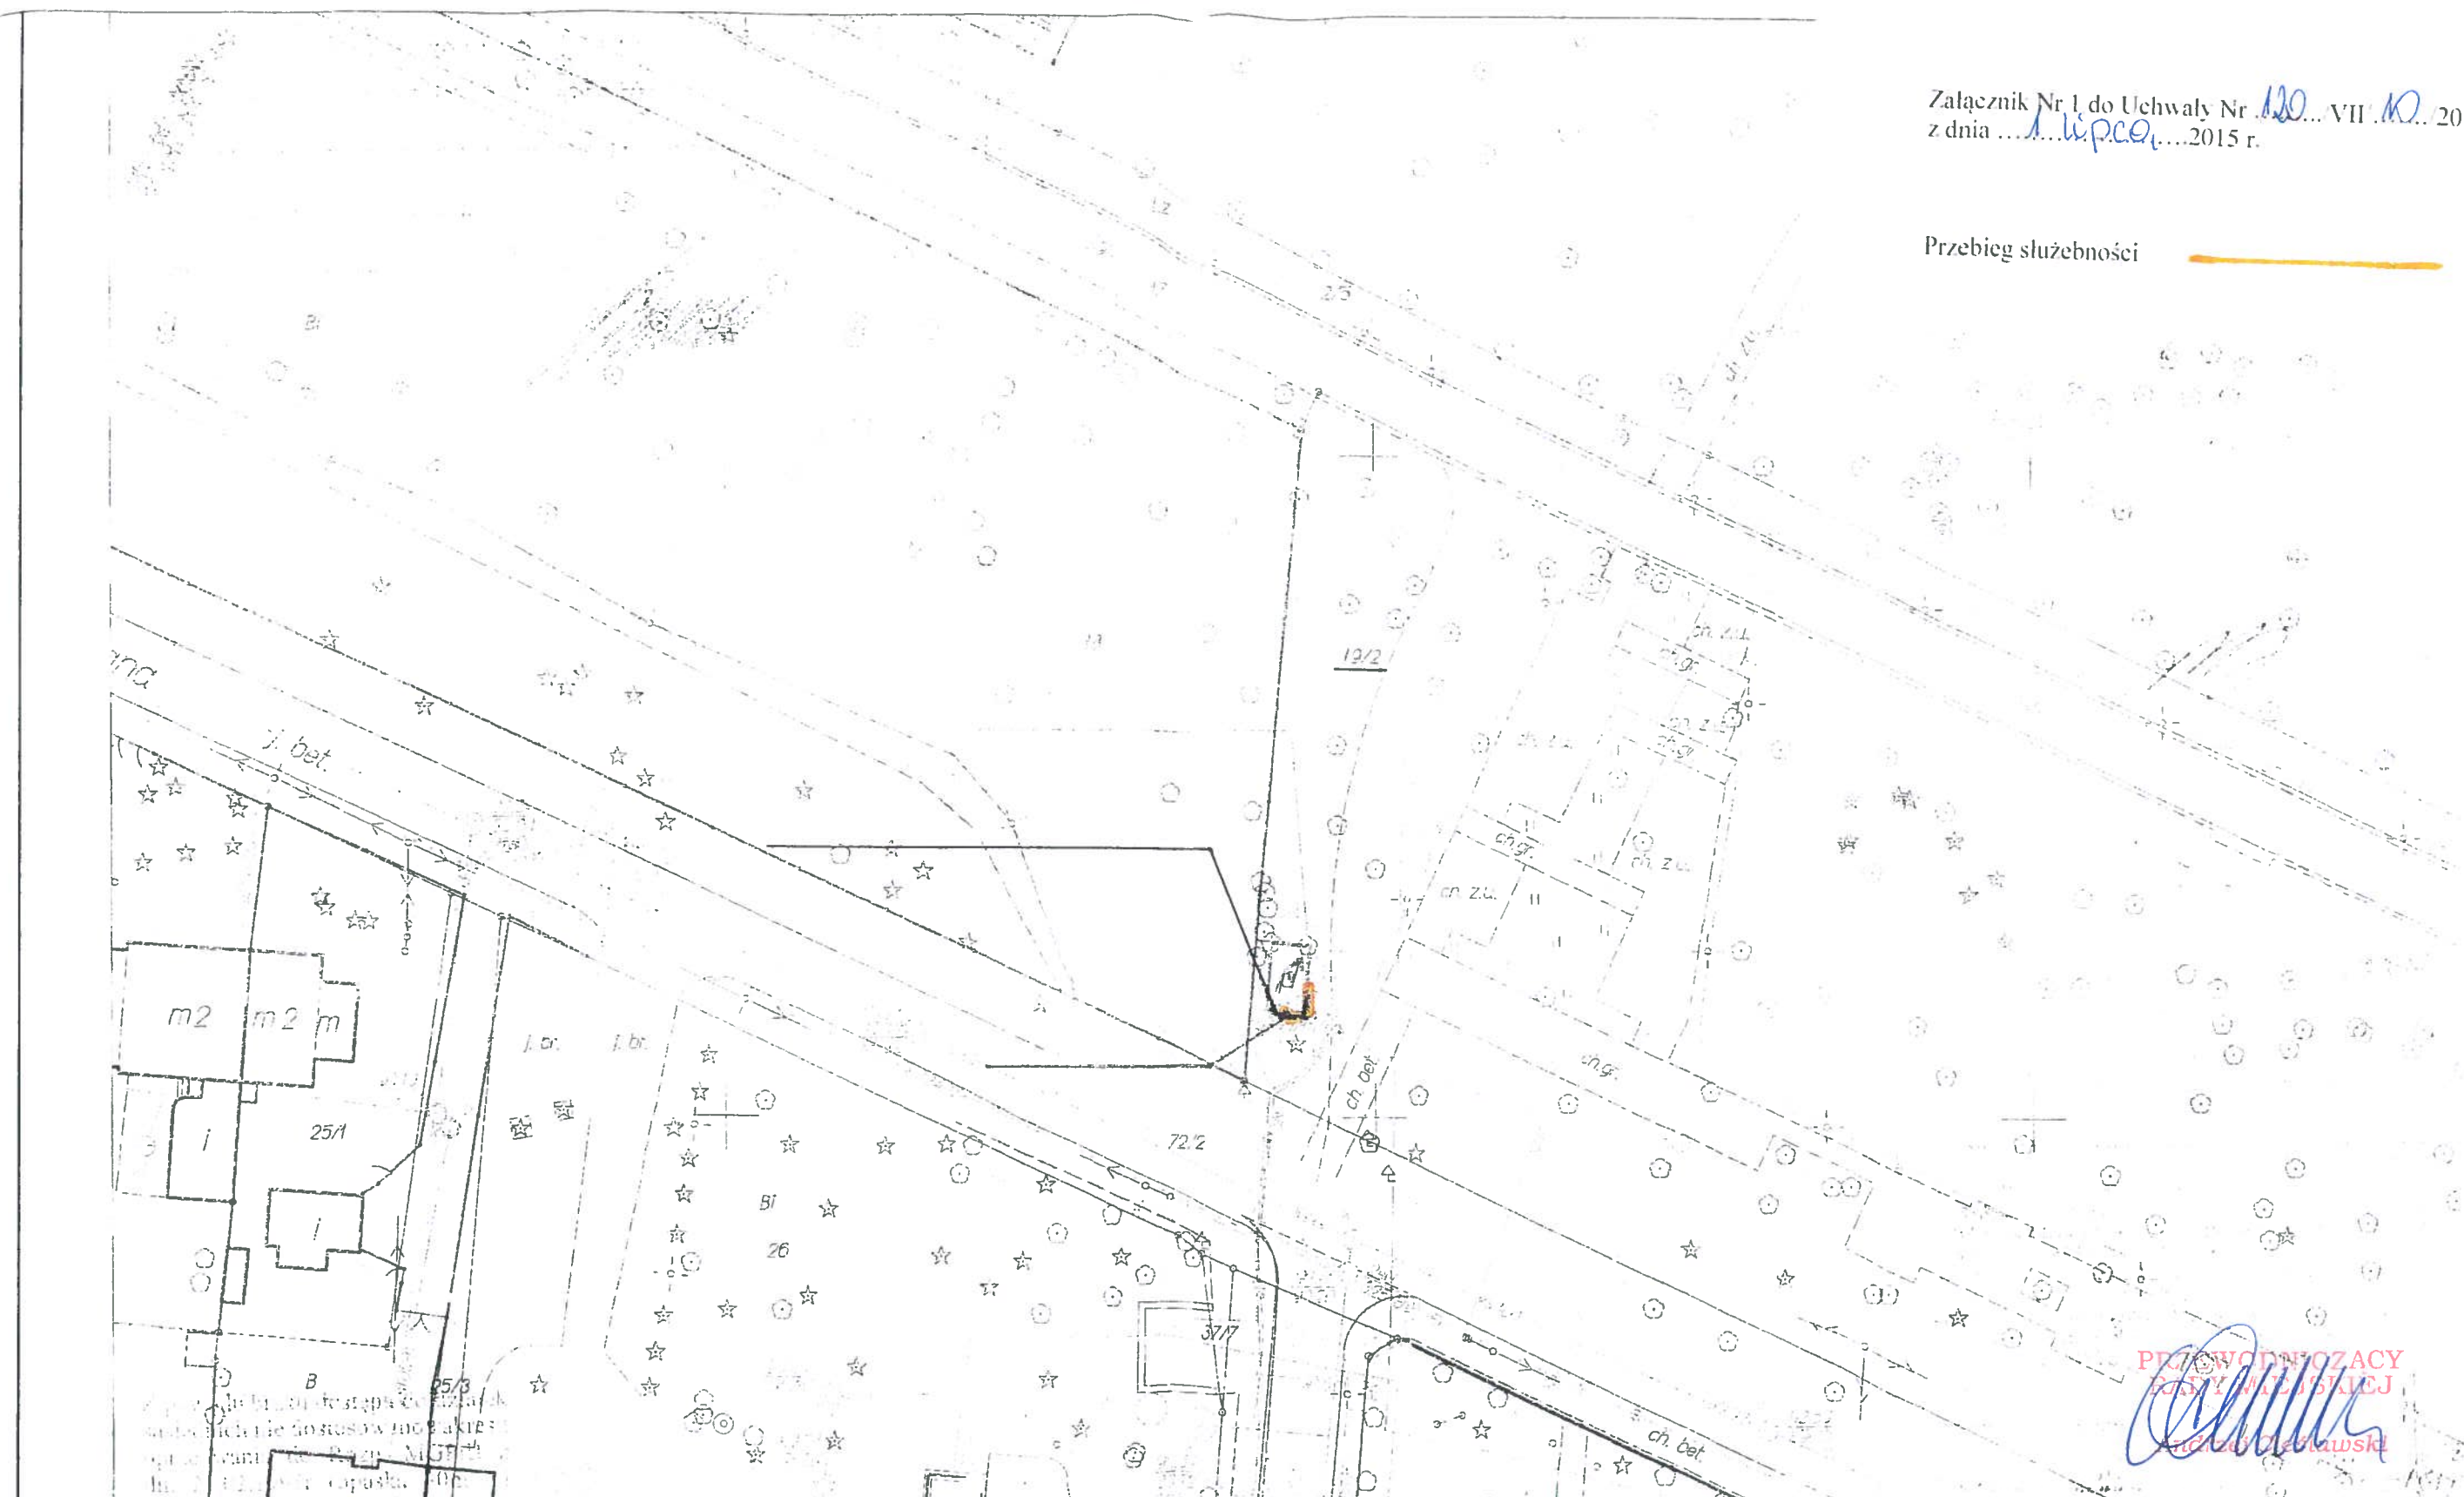

PROJEKTOWY
KONSTRUKTOR
[Signature]
mgr inż. Jerzy Blicharski

Temat:	Projekt budowlano-wykonawczy przyłącza kablowego nN 0,4kV wraz ze złączeniem kablowym	
Miejscowość:	Konstancin-Jeziorna	
Ulica/nr dz.:	dz. nr 18, 19/2	
Gmina:	Konstancin-Jeziorna	
Nazwa Rysunku:	Plan trasy przyłącza kablowego nN 0,4 kV	
Inwestor:	PGE Dystrybucja S.A., 20-340 Lublin, ul. Garbarska 21 A Adres do korespondencji: PGE Dystrybucja S.A. Oddz. Warszawa, RE- Jeziorna, 05-520 Konstancin - Jeziorna	Rys. nr 01
Nr Kontrahenta:	002B54 IV grupa	
Projektant:	Jerzy Blicharski mgr. inż. / bud. 379/93 W-wa MAZ/IE/0571/02	podpis: <i>[Signature]</i> Skala: 1: 500 Data: