

z dnia 21 października 2015 r.

**w sprawie wyrażenia zgody na ustanowienie przez Gminę Konstancin-Jeziorna służebności przesyłu na rzecz PGE Dystrybucja Spółka Akcyjna z siedzibą w Lublinie, na działce ewidencyjnej numer 96/18 w obrębie 0010 Kawęczynek-Borowina, gmina Konstancin-Jeziorna**

Na podstawie art. 18 ust. 2 pkt 9 lit. a ustawy z dnia 8 marca 1990 r. o samorządzie gminnym (tj. Dz. U. z 2013 r., poz. 594 ze zm.) Rada Miejska Konstancin-Jeziorna uchwala, co następuje:

§ 1. 1. Wyraża zgodę na ustanowienie przez Gminę Konstancin-Jeziorna odpłatnej służebności przesyłu na rzecz PGE Dystrybucja Spółka Akcyjna z siedzibą w Lublinie, na działce ewidencyjnej numer 96/18 w obrębie 0010 Kawęczynek-Borowina, gmina Konstancin-Jeziorna.

2. Służebność ustanowiona jest w celu lokalizacji przyłącza kablowego niskiego napięcia 0,4 kV i umożliwienia dostępu, napraw i konserwacji.

3. Lokalizacja przyłącza kablowego została zaznaczona na załączniku graficznym do niniejszej uchwały.

§ 2. Wykonanie uchwały powierza Burmistrzowi Gminy Konstancin-Jeziorna.

§ 3. Uchwała wchodzi w życie z dniem jej podjęcia.

  
PRZEWODNICZĄCY  
RADY MIEJSKIEJ  
Andrzej Cieślowski

## Uzasadnienie

do uchwały Nr 160/VII/13/2015 Rady Miejskiej Konstancin-Jeziorna z dnia 21 października 2015 r. w sprawie wyrażenia zgody na ustanowienie przez Gminę Konstancin-Jeziorna służebności przesyłu na rzecz PGE Dystrybucja Spółka Akcyjna z siedzibą w Lublinie, na działce ewidencyjnej numer 96/18 w obrębie 0010 Kawęczynek-Borowina, gmina Konstancin-Jeziorna.

PGE Dystrybucja Spółka Akcyjna z siedzibą w Lublinie wystąpiła z wnioskiem o wydanie zezwolenia na lokalizację przyłącza kablowego niskiego napięcia 0,4 kV na nieruchomości stanowiącej działkę ewidencyjną nr 96/18 w obrębie 0010 Kawęczynek-Borowina, gmina Konstancin-Jeziorna.

Zgodnie z art. 305<sup>1</sup> ustawy z dnia 23 kwietnia 1964 r. Kodeks cywilny nieruchomość można obciążyć na rzecz przedsiębiorcy, który zamierza wybudować lub którego własność stanowią urządzenia, o których mowa w art. 49 § 1, prawem polegającym na tym, że przedsiębiorca może korzystać w oznaczonym zakresie z nieruchomości obciążonej, zgodnie z przeznaczeniem tych urządzeń (służebność przesyłu).

Zgodnie z art. 18 ust. 2 pkt 9 lit a ustawy o samorządzie gminnym podejmowanie uchwał w sprawach majątkowych gmin, przekraczających zakres zwykłego zarządu, dotyczących zasad nabywania zbywania i obciążania nieruchomości oraz ich wydzierżawiania lub wynajmowania na czas oznaczony dłuższy niż 3 lata lub na czas nieoznaczony, należą do wyłącznej właściwości rady gminy.

W związku z powyższym zasadnym jest podjęcie niniejszej uchwały.

PRZEWODNICZĄCY  
RADY MIEJSKIEJ  
Andrzej Ciesielski

**MAPA DO CELÓW PROJEKTOWYCH**  
skala 1: 500

**GEO-LIGHT**  
Jacek Nowicki  
ul. Jaworskiego 21/4  
05-520 Konstancin-Jeziorna  
NIP 123-004-75-97, REGON 141531143  
tel. 922 77 7 74


Baza : gmKonstancin-Jeziorna.MAP Adresy\_KonstancinJeziorna.MAP  
Starostwo Powiatowe w Piasecznie, Wydział Geodezji i Katastru  
Układ wsp.2000 strefa 7121, układ wys.Kronstadt 86

dz. ew : 92/23 .  
miejscowość: 0010 KAWĘCZYNEK - BOROWINA  
gmina: 141802\_5 KONSTANCIN-JEZIORNA - OBSZAR  
powiat piaseczyński WIEJSKI

Sluzebności gruntowych nie badano.  
Mapa uzupełniona pomiarem sytuacyjno-wysokościowym w oznaczonych granicach  
kolorem zielonym, zstrzeżę się jednocześnie, że na obszarze objętym tym zakresem  
może występować dodatkowe uzbrojenie podziemne o którego istnieniu nie uzyskano  
informacji w instytutach branżowych i nie dają się wykryć aparaturą. Mapa niniejsza  
może służyć do opracowania projektu technicznego i uzgodnienia w ZUD.

WYKONAWCA:  
Piaseczno 07.08.2015 r  
Nr GEK.6640.4163.2015

GEODETA UPRAWNIENY  
Jacek Nowicki  
ul. Jaworskiego 21/4  
05-520 Konstancin-Jeziorna

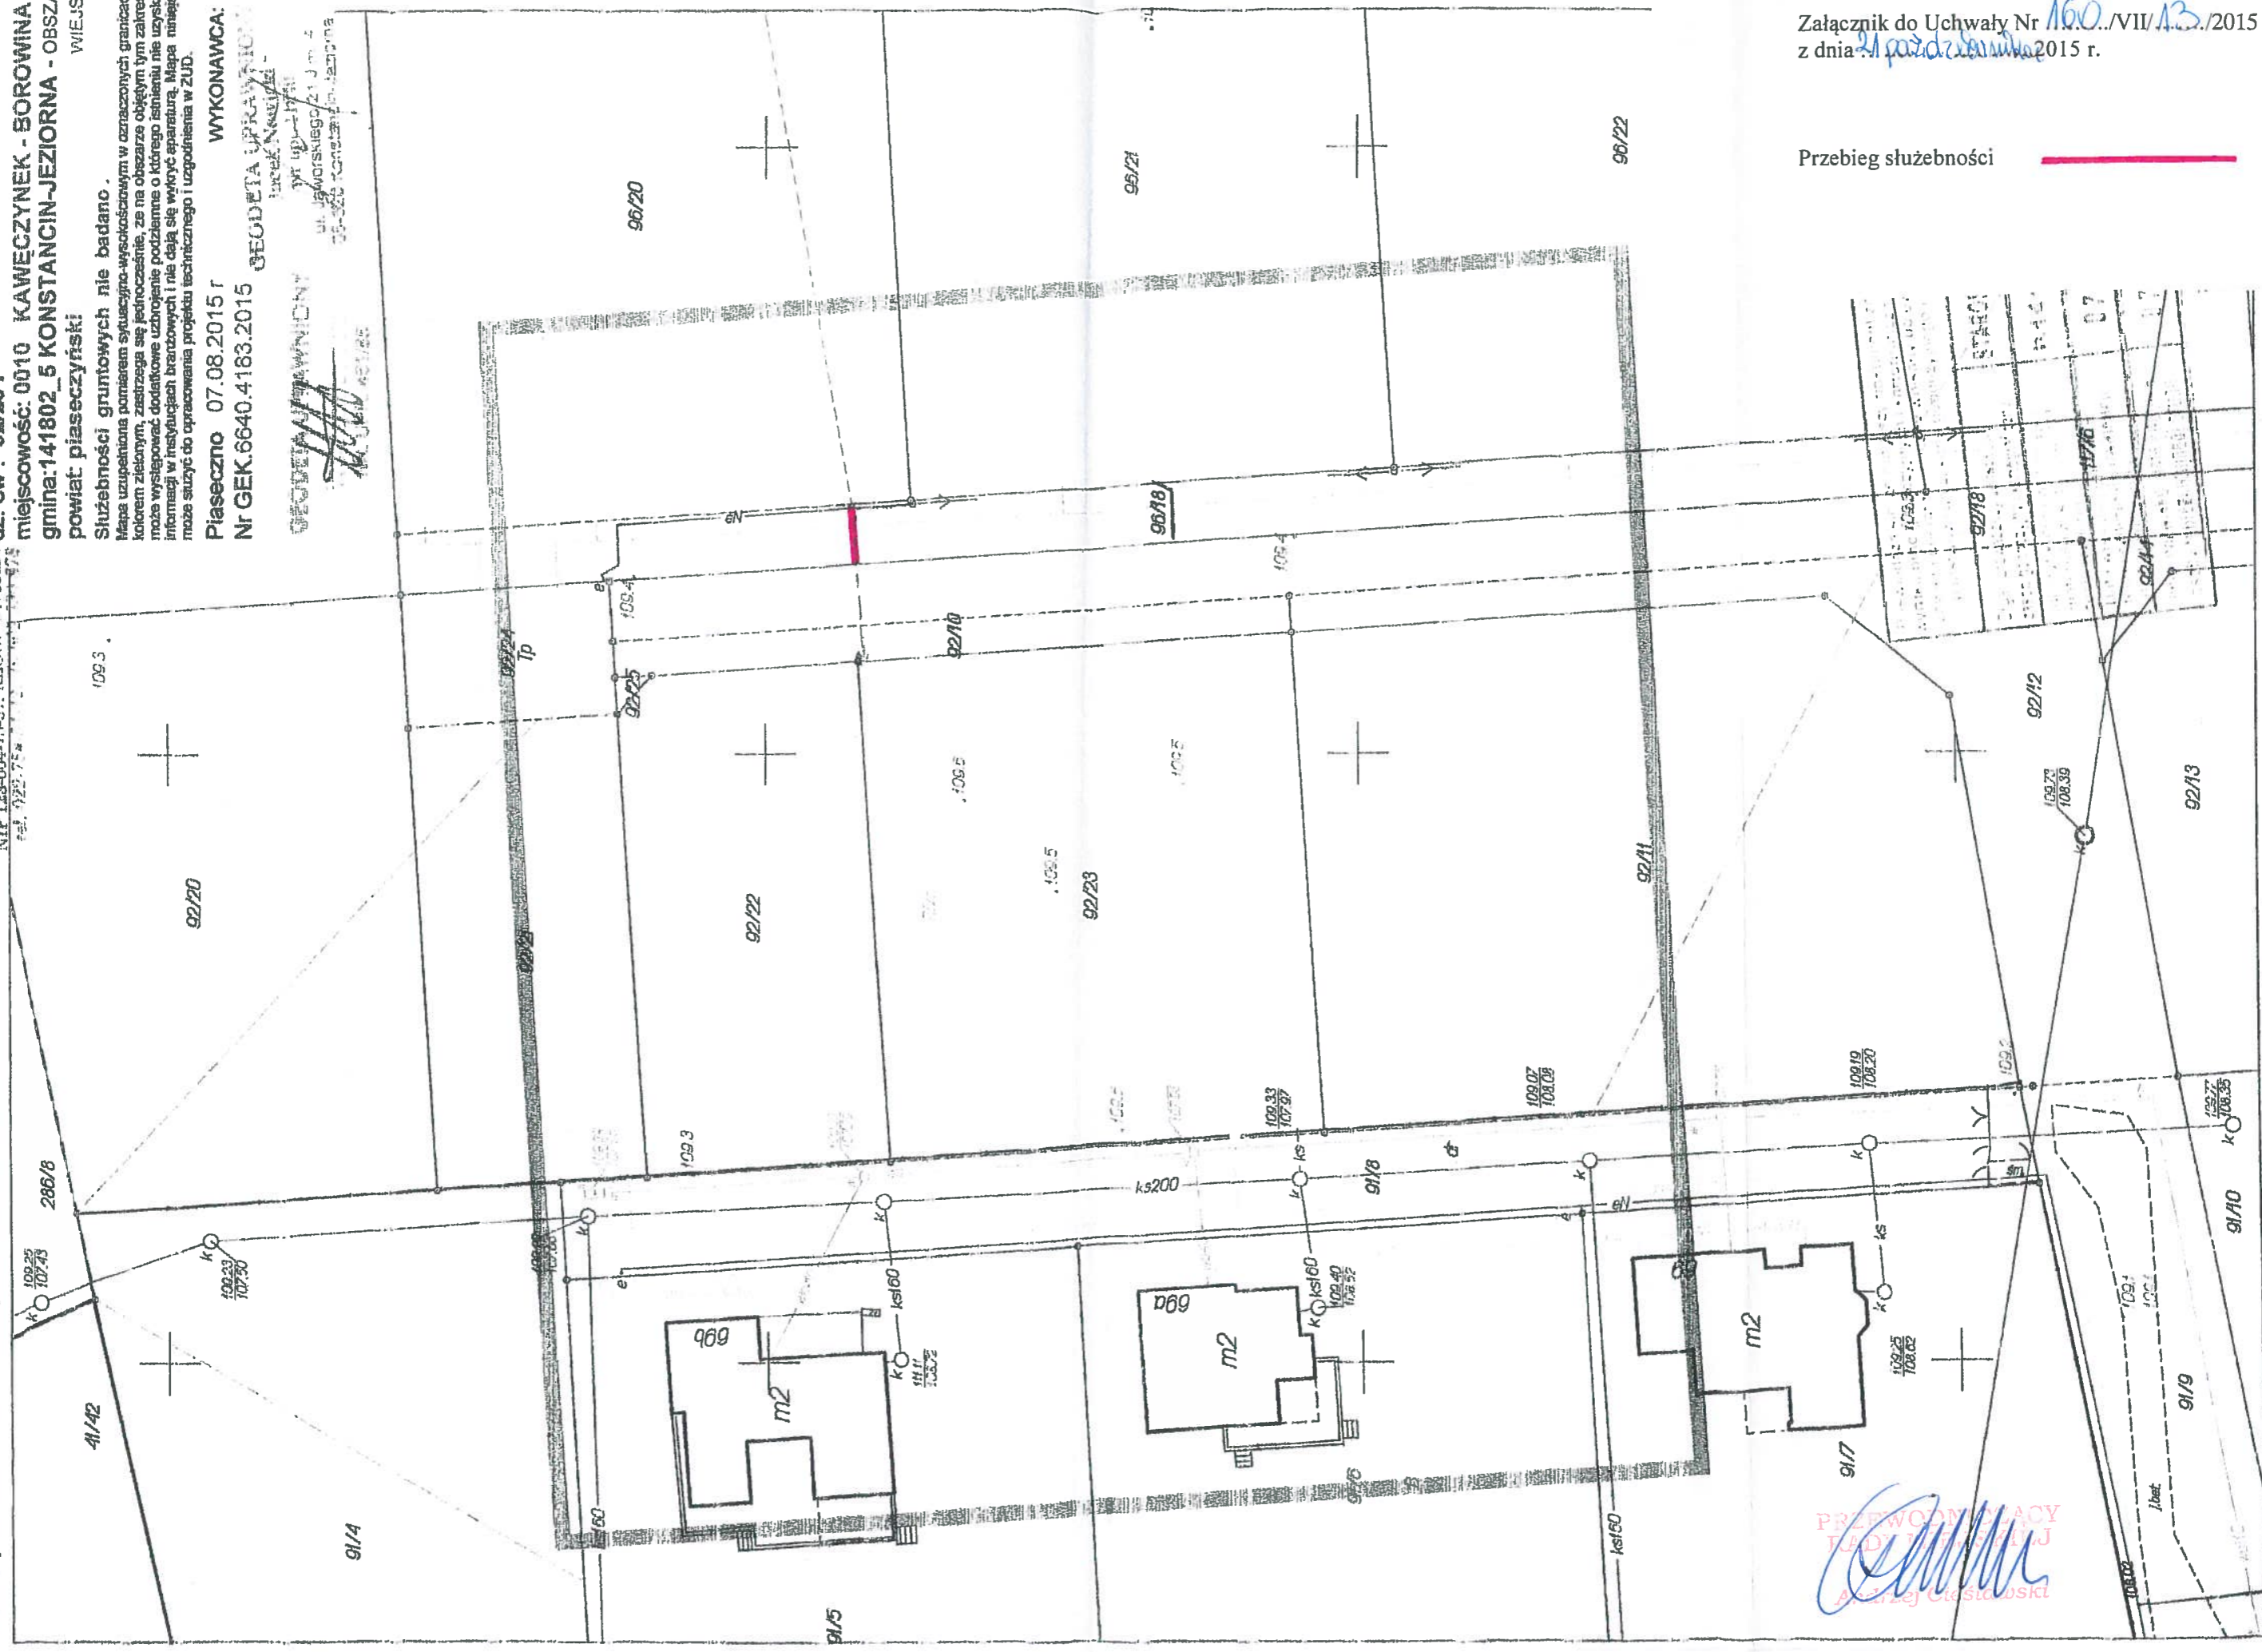

Załącznik do Uchwały Nr 160./VII/13./2015  
z dnia 21 października 2015 r.

Przebieg służebności

PRZEWODNICY  
LED  
ANALIZY CYFROWEJ  
ANALIZY CYFROWEJ