

**U C H W A Ł A Nr 250/VI/23/2012**  
**RADY MIEJSKIEJ KONSTANCIN-JEZIORNA**  
**z dnia 30 maja 2012 r.**

**w sprawie ustanowienia służebności na rzecz PGE Dystrybucja Spółka Akcyjna z siedzibą w Lublinie na działkach ewidencyjnych numer 286/11 w obrębie 0021 Słomczyn i numer 96/24 w obrębie 0010 Kawęczynek-Borowina.**

Na podstawie art. 18 ust. 2, pkt 9 lit. a ustawy z dnia 8 marca 1990r. o samorządzie gminnym (Dz. U. z 2001 r. Nr 142, poz. 1591 ze zm.) Rada Miejska Konstancin-Jeziorna uchwala, co następuje:

§ 1

Wyraża zgodę na ustanowienie odpłatnej służebności na rzecz PGE Dystrybucja Spółka Akcyjna z siedzibą w Lublinie na częściach nieruchomości będących własnością Gminy Konstancin-Jeziorna, celem wybudowania przyłącza elektroenergetycznego kablowego nn-04 kV o szerokości 1 metra i długości 167 m, oraz prawie dostępu do linii celem jej naprawy i konserwacji.

Niniejsze nieruchomości oznaczone są jako:

1. działka ewidencyjna numer 286/11 w obrębie 0021 Słomczyn,
2. działka ewidencyjna numer 96/24 w obrębie 0010 Kawęczynek-Borowina.

Przebieg służebności został oznaczony na załączniku graficznym Nr 1 do niniejszej uchwały.

§ 2

Wykonanie uchwały powierza Burmistrzowi Gminy Konstancin-Jeziorna.

§ 3

Uchwała wchodzi w życie z dniem podjęcia.

**PRZEWODNICZĄCY**  
**RADY MIEJSKIEJ**

*Andrzej Ciesławski*  
**Andrzej Ciesławski**


## UZASADNIENIE


**do uchwały Nr 250/VI/23/2012 Rady Miejskiej Konstancin-Jeziorna z dnia 30 maja 2012 r. w sprawie ustanowienia służebności na rzecz PGE Dystrybucja Spółka Akcyjna z siedzibą w Lublinie na działkach ewidencyjnych numer 286/11 w obrębie 0021 Słomczyn i numer 96/24 w obrębie 0010 Kawęczynek-Borowina.**

PGE Dystrybucja Spółka Akcyjna z siedzibą w Lublinie wystąpiła z prośbą o wydanie zezwolenia na zlokalizowanie na nieruchomościach gminnych oznaczonych jako:

1. działka ewidencyjna numer 286/11 w obrębie 0021 Słomczyn,
  2. działka ewidencyjna numer 96/24 w obrębie 0010 Kawęczynek-Borowina,
- przyłącza elektroenergetycznego kablowego nn-04 kV o długości 167 m, celem doprowadzenia energii elektrycznej do działki ewidencyjnej nr 96/25 w obrębie 0010 Kawęczynek-Borowina, której właścicielem jest osoba fizyczna.

W związku z powyższym zasadnym jest ustanowienie przedmiotowej służebności.

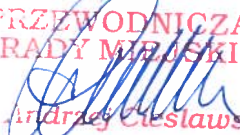FRZEWODNICZĄCY  
RADY MIEJSKIEJ  
  
Andrzej Cieślowski

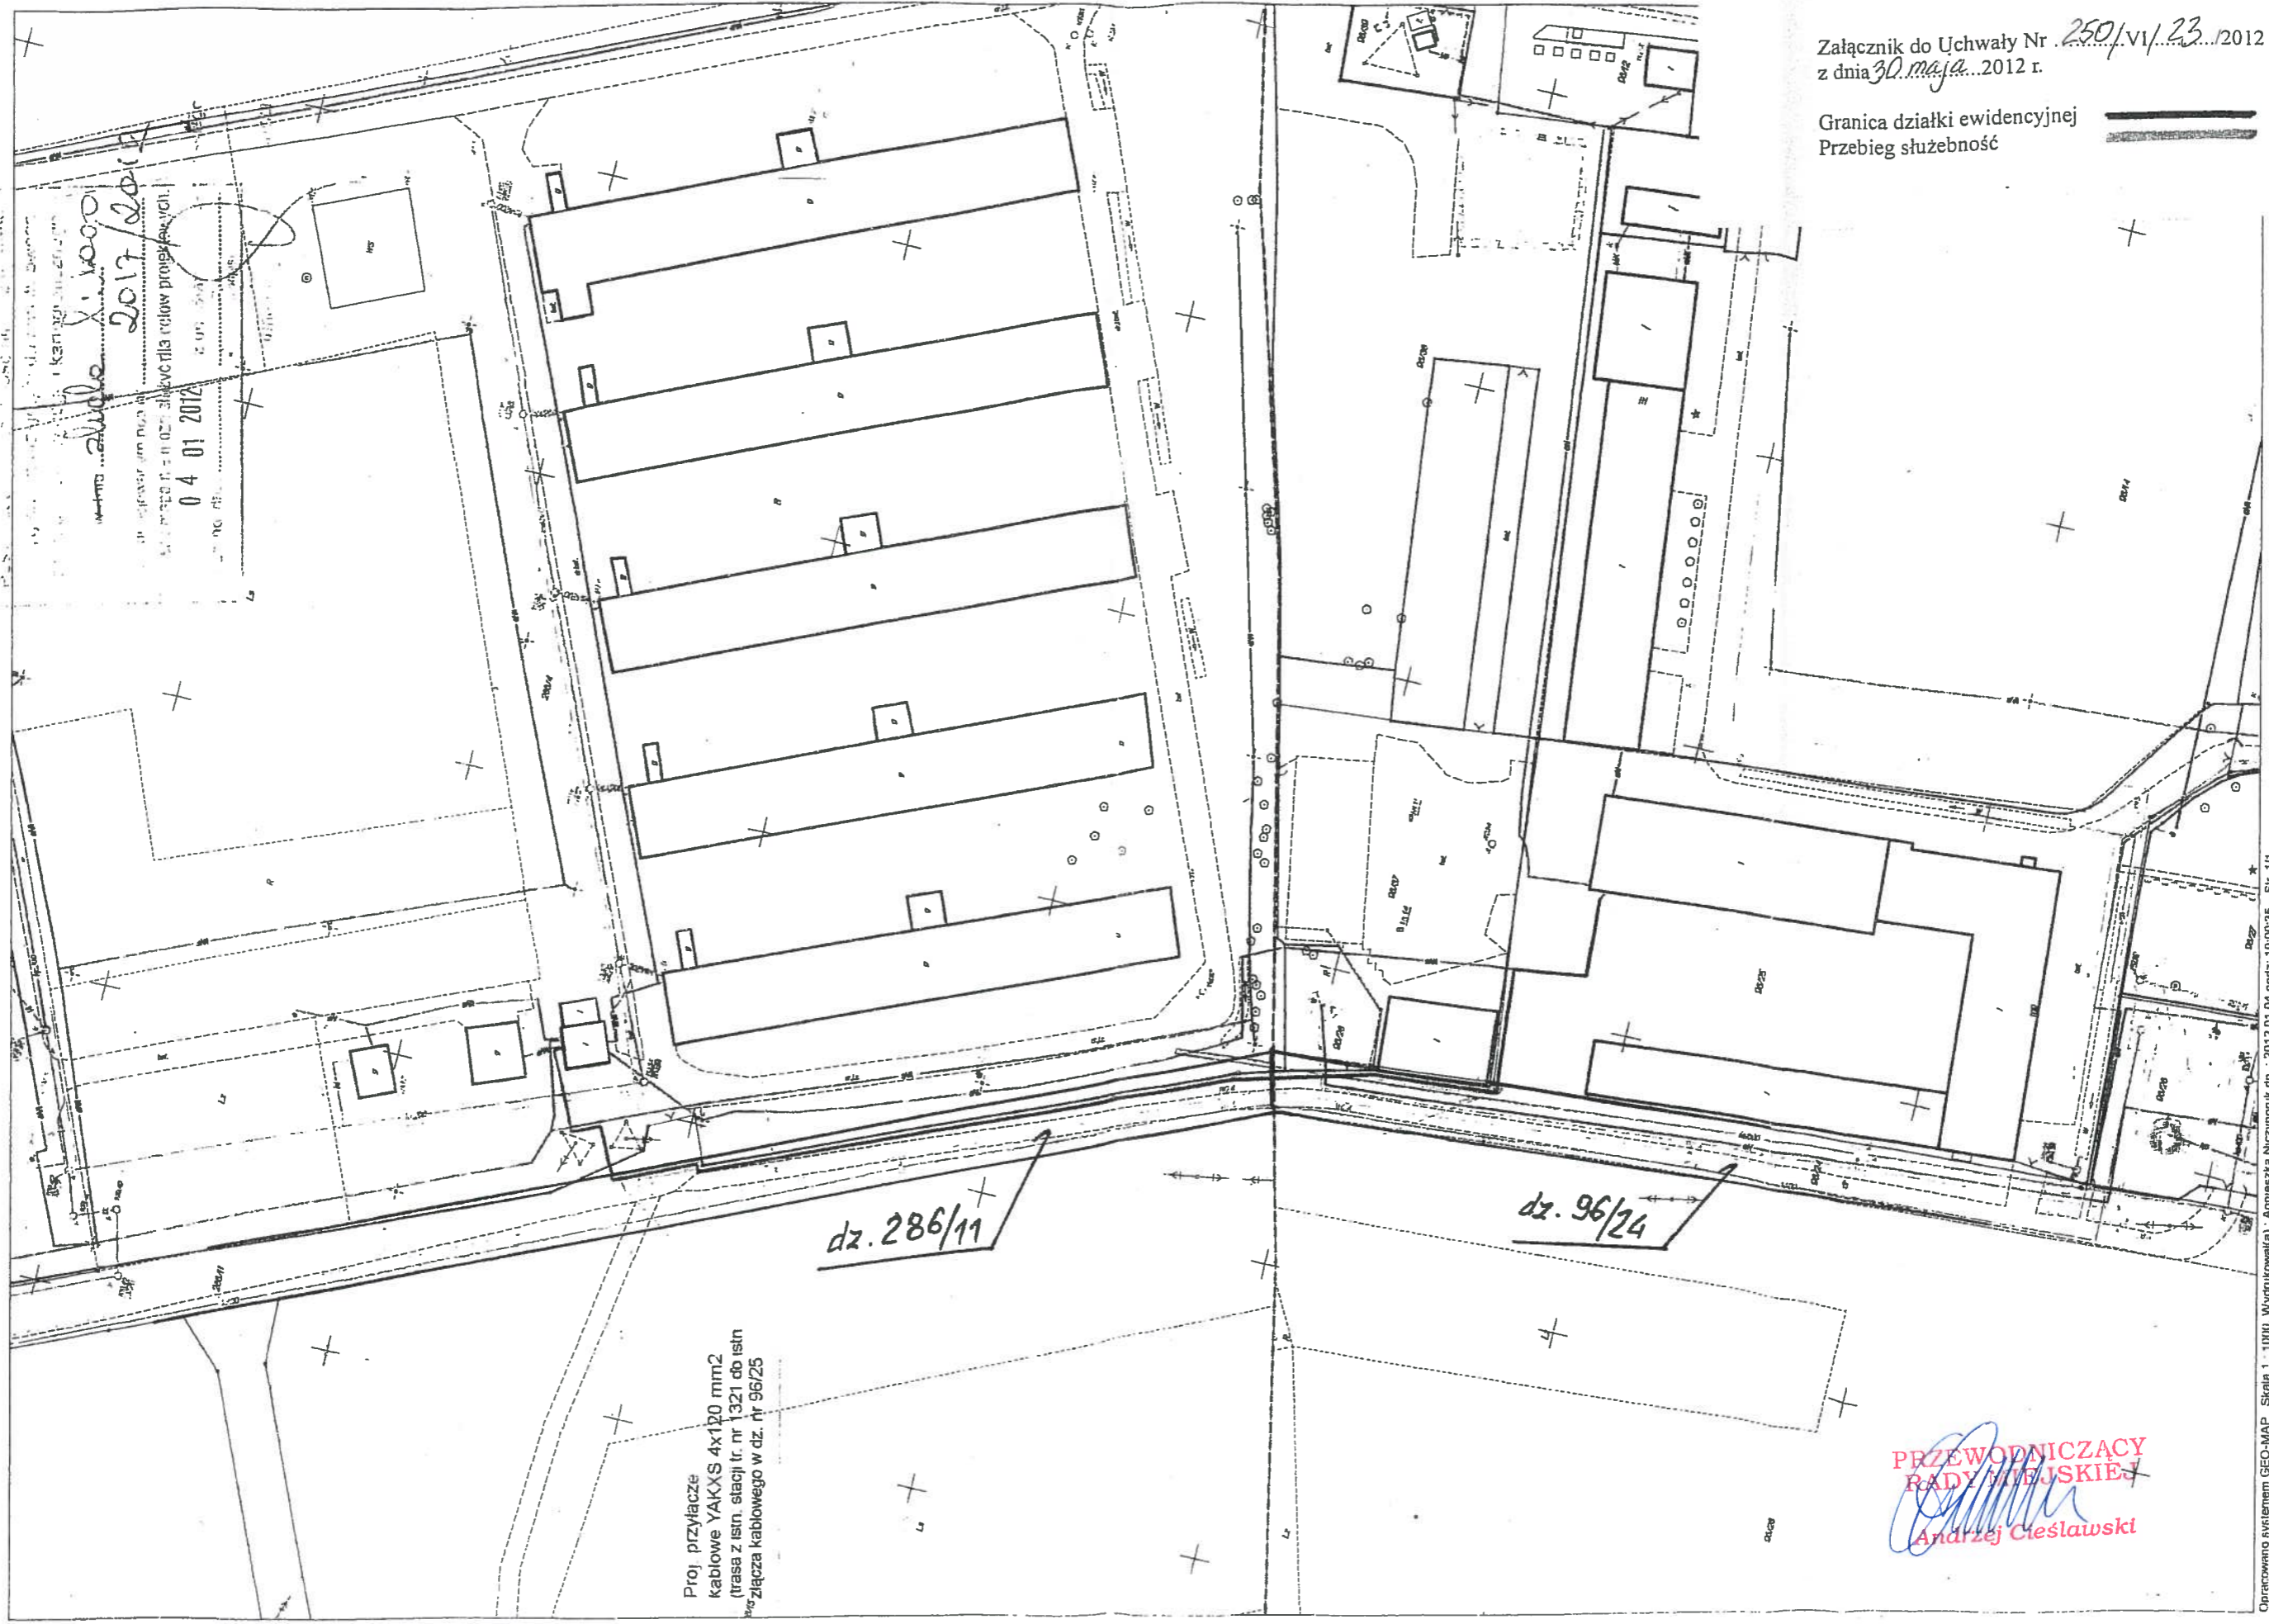

Załącznik do Uchwały Nr 250/VI/23 2012  
z dnia 30. maja 2012 r.

Granica działki ewidencyjnej  
Przebieg służebność

Proj. przyłącze  
kablowe YAKXS 4x120 mm2  
(trasa z istn. stacji tr. nr 1321 do istn.  
złącza kablowego w dz. nr 96/25)

dz. 286/11

dz. 96/24

PRZEWODNICZĄCY  
RADY WIEJSKIEJ  
Andrzej Cieślowski

Opracowano systemem GEO-MAP Skala 1 : 1000. Wydrukował(a) : Agnieszka Niczyporuk dn. : 2012.01.04 godz. : 10:00:35. Str. 1/1  
Uwaga!  
Punkty załamania granic przedstawione na mapie pochodzą z wektoryzacji mapy ewidencyjnej w skali 1:5000.  
Podanie tych punktów może nie spełniać wymagań dokładnościowych przewidzianych Rozporządzeniem Ministra Rozwoju Regionalnego i Budownictwa  
w sprawie ewidencji gruntów i budynków (Dz. u. Nr 36 poz. 454 z 2001 r.).