

U C H W A Ł A NR 273/VI/25/2012
RADY MIEJSKIEJ KONSTANCIN-JEZIORNA
z dnia 6 września 2012 r.

w sprawie wyrażenia zgody na ustanowienie przez Gminę Konstancin-Jeziorna służebności przesyłu na rzecz Mazowieckiej Spółki Gazownictwa Spółka z ograniczoną odpowiedzialnością z siedzibą w Warszawie, na działce ewidencyjnej numer 7/27 w obrębie 02-02.

Na podstawie art. 18 ust. 2, pkt 9 lit. a ustawy z dnia 8 marca 1990r. o samorządzie gminnym (Dz. U. z 2001 r. Nr 142, poz. 1591 ze zm.) Rada Miejska Konstancin-Jeziorna uchwala, co następuje:

§ 1

1. Wyraża zgodę na ustanowienie odpłatnej służebności na rzecz Mazowieckiej Spółki Gazownictwa Spółka z ograniczoną odpowiedzialnością z siedzibą w Warszawie, na działce ewidencyjnej numer 7/27 w obrębie 02-02, położonej w Konstancinie-Jeziornie, objętej księgą wieczystą Nr WA1I/00012749/9.
2. Służebność ustanowiona jest w celu wybudowania sieci gazowej i umożliwienia do niej dostępu, napraw i konserwacji.
3. Przebieg służebności został oznaczony na załączniku graficznym Nr 1 do niniejszej uchwały.

§ 2

Wykonanie uchwały powierza Burmistrzowi Gminy Konstancin-Jeziorna.

§ 3

Uchwała wchodzi w życie z dniem podjęcia.

PRZEWODNICZĄCY
RADY MIEJSKIEJ

Andrzej Ciastański

UZASADNIENIE

do uchwały Nr 273/VI/25/2012 Rady Miejskiej Konstancin-Jeziorna z dnia 6 września 2012 r. w sprawie wyrażenia zgody na ustanowienie przez Gminę Konstancin-Jeziorna służebności przesyłu na rzecz Mazowieckiej Spółki Gazownictwa Spółka z ograniczoną odpowiedzialnością z siedzibą w Warszawie, na działce ewidencyjnej numer 7/27 w obrębie 02-02.

Mazowiecka Spółka Gazownictwa z siedzibą w Warszawie wystąpiła z prośbą o wydanie zezwolenia na zlokalizowanie przyłącza gazu na nieruchomości stanowiącej działkę ewidencyjną nr 7/27 w obrębie 02-02, będącej własnością Gminy Konstancin-Jeziorna.

Budowa przyłącza ma na celu doprowadzenie gazu do budynku przy ulicy Jaworskiego 21D w Konstancinie-Jeziornie.


Zgodnie z art. 305¹ ustawy z dnia 23 kwietnia 1964 r. Kodeks cywilny nieruchomości można obciążyć na rzecz przedsiębiorcy, który zamierza wybudować lub którego własność stanowią urządzenia, którym mowa w art. 49 § 1, prawem polegającym na tym, że przedsiębiorca może korzystać w oznaczonym zakresie z nieruchomości obciążonej, zgodnie z przeznaczeniem tych urządzeń (służebność przesyłu).

Zgodnie z art. 18 ust. 2 pkt 9 lit a ustawy o samorządzie gminnym podejmowanie uchwał w sprawach majątkowych gmin, przekraczających zakres zwykłego zarządu, dotyczących zasad nabywania zbywania i obciążania nieruchomości oraz ich wydzierżawiania lub wynajmowania na czas oznaczony dłuższy niż 3 lata lub na czas nieoznaczony, należą do wyłącznej właściwości rady gminy.

W związku z powyższym zasadnym jest podjęcie niniejszej uchwały.

PRZEWODNICZĄCY
RADY MIEJSKIEJ
Konstancin-Jeziorna



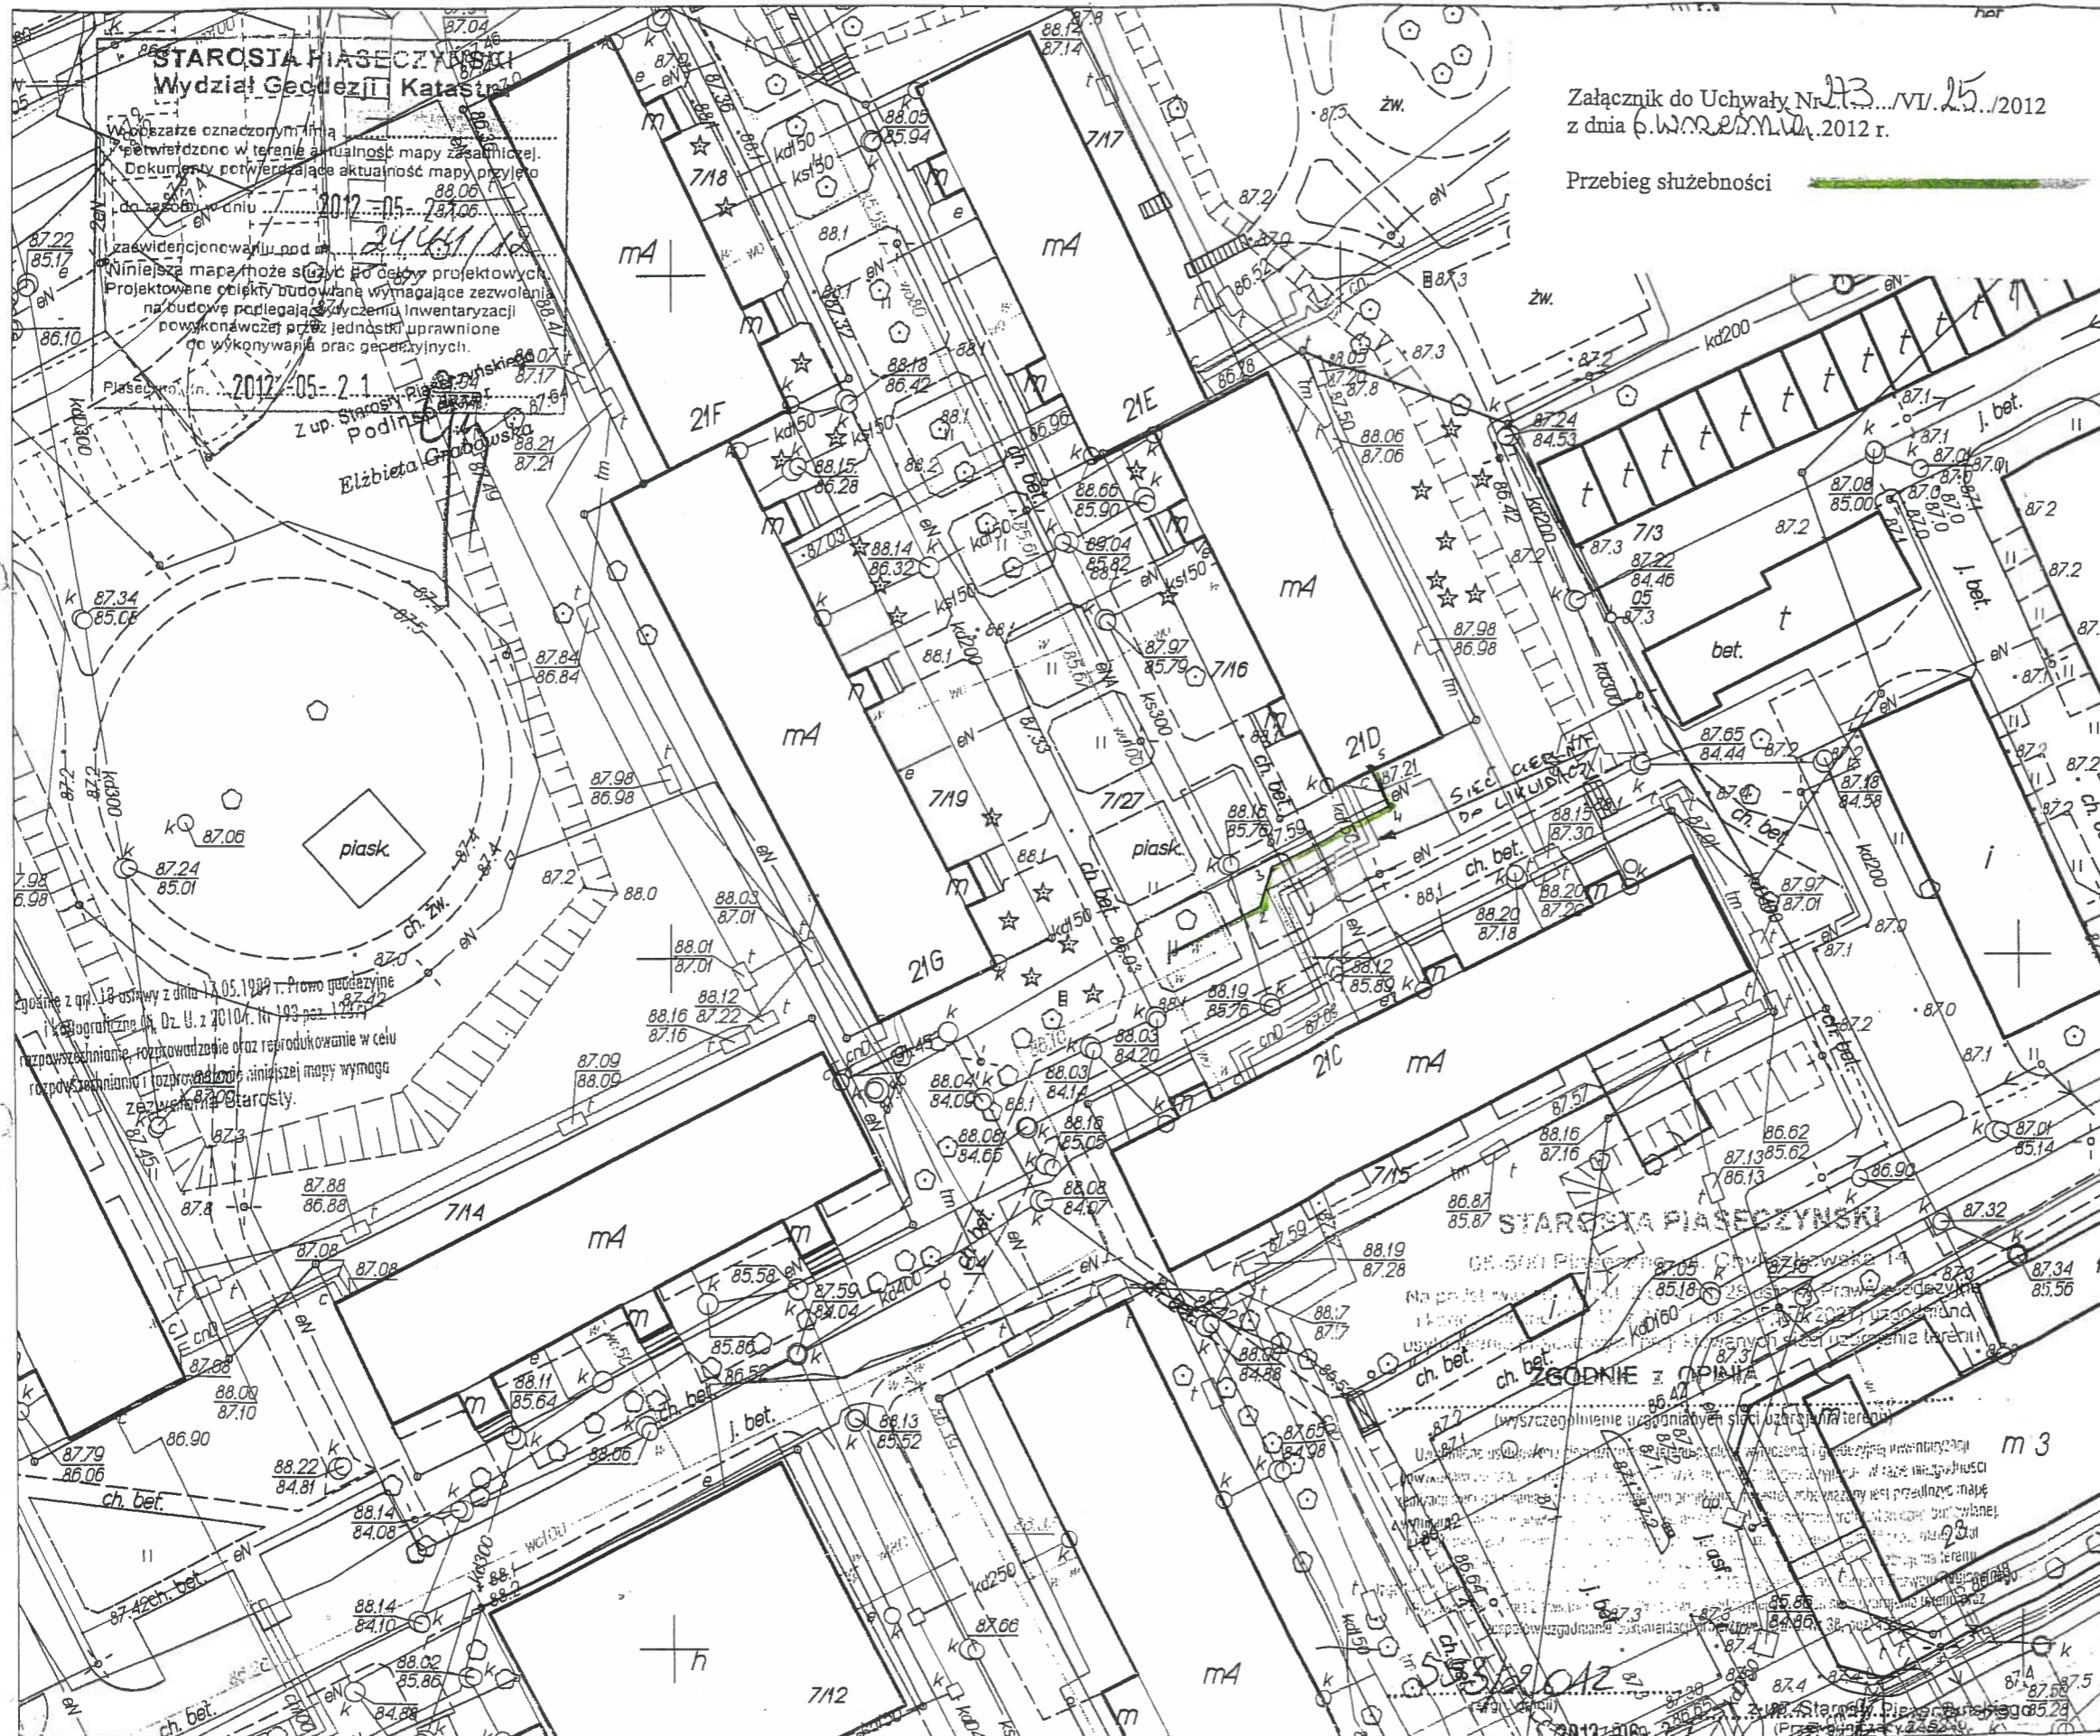

Załącznik do Uchwały Nr 43.../VI.25.../2012
 z dnia 6. WRZEŚNIA 2012 r.

Przebieg służebności —————

woj. mazowieckie
 pow.: PIASECZYŃSKI
 dziel./gm.:
 m.: KONST. - JEZ.
 ul. JAWORSKIEGO 21 D
 dz.ew.: 7/16
 obr.: 02-02
 skala 1: 500
 sek. M.NUM.

Mapa na obszarze oznaczonym kolorem
 została zaktualizowana pomiarem sytuacyjno-
 -wysokościowym i inwentaryzacją urządzeń
 podziemnych w m-cu 04-2012.....
 Nie wyklucza się istnienia w terenie dodatkowego
 uzbrojenia podziemnego nie mającego dokumen-
 tacji w instytucjach branżowych i nie dającego
 się wykryć aparaturą.
 NINIEJSZA MAPA MOŻE SŁUżyć DO OPRACOWANIA
 PROJEKTU TECHNICZNEGO I UZGODNIENIA W ZUD.

KERG: 2444/12.....

2012.05.18
Sławomir PIETURA
 GEODETA UPRAWNIENY
 Nr ewid. uprawnień: WA-244/01, MAZ/IS/0399/01

Usytuowanie stałego (prowizorycznego)
 przewodu PRZEŁ. GAZU
 na odc. od 1 do 5
 wskreślono sek. M.NUM.
 L.k.s.rob.
 W-wa., dn. 2012.06.18

Sławomir PIETURA
 GEODETA UPRAWNIENY
 Kierownik roboty