

**U C H W A Ł A NR 480/VI/39/2013**  
**RADY MIEJSKIEJ KONSTANCIN-JEZIORNA**  
**z dnia 27 listopada 2013 r.**

**w sprawie wyrażenia zgody na ustanowienie przez Gminę Konstancin-Jeziorna służebności przesyłu na rzecz PGE Dystrybucja Spółka Akcyjna z siedzibą w Lublinie, na działce ewidencyjnej numer 154 w obrębie 0012 Kępa Okrzewska, gmina Konstancin-Jeziorna.**

Na podstawie art. 18 ust. 2, pkt 9 lit. a ustawy z dnia 8 marca 1990r. o samorządzie gminnym (t.j. Dz. U. z 2013 r., poz. 594 ze zm.) Rada Miejska Konstancin-Jeziorna uchwala, co następuje:

§ 1

1. Wyraża zgodę na ustanowienie odpłatnej służebności na rzecz PGE Dystrybucja Spółka Akcyjna z siedzibą w Lublinie, na działce ewidencyjnej numer 154 w obrębie 0012 Kępa Okrzewska, gmina Konstancin-Jeziorna.
2. Służebność ustanowiona jest w celu lokalizacji przyłącza kablowego i umożliwienia dostępu, napraw i konserwacji.
3. Przebieg służebności został oznaczony na załączniku graficznym Nr 1 do niniejszej uchwały.

§ 2

Wykonanie uchwały powierza Burmistrzowi Gminy Konstancin-Jeziorna.

§ 3

Uchwała wchodzi w życie z dniem podjęcia.

**PRZEWODNICZĄCY**  
**RADY MIEJSKIEJ**  
*Andrzej Cieślowski*  
**Andrzej Cieślowski**

## UZASADNIENIE

**do uchwały Nr 480/VI/39/2013 Rady Miejskiej Konstancin-Jeziorna z dnia 27 listopada 2013 r. w sprawie wyrażenia zgody na ustanowienia przez Gminę Konstancin-Jeziorna służebności przesyłu na rzecz PGE Dystrybucja Spółka Akcyjna z siedzibą w Lublinie, na działce ewidencyjnej numer 154 w obrębie 0012 Kępa Okrzewska, gmina Konstancin-Jeziorna.**

PGE Dystrybucja Spółka Akcyjna z siedzibą w Lublinie wystąpiła z wnioskiem o wydanie zezwolenia na lokalizację przyłącza kablowego na nieruchomości stanowiącej działkę ewidencyjną nr 154 w obrębie 0012 Kępa Okrzewska, gmina Konstancin-Jeziorna.

Zgodnie z art. 305<sup>1</sup> ustawy z dnia 23 kwietnia 1964 r. Kodeks cywilny nieruchomości można obciążyć na rzecz przedsiębiorcy, który zamierza wybudować lub którego własność stanowią urządzenia, którym mowa w art. 49 § 1, prawem polegającym na tym, że przedsiębiorca może korzystać w oznaczonym zakresie z nieruchomości obciążonej, zgodnie z przeznaczeniem tych urządzeń (służebność przesyłu).

Zgodnie z art. 18 ust. 2 pkt 9 lit a ustawy o samorządzie gminnym podejmowanie uchwał w sprawach majątkowych gmin, przekraczających zakres zwykłego zarządu, dotyczących zasad nabywania zbywania i obciążania nieruchomości oraz ich wydzierżawiania lub wynajmowania na czas oznaczony dłuższy niż 3 lata lub na czas nieoznaczony, należą do wyłącznej właściwości rady gminy.

W związku z powyższym zasadnym jest podjęcie niniejszej uchwały.

PRZEWODNICZĄCY  
RADY MIEJSKIEJ


  
Andrzej Ciesławski

**Teren Inwestycji :**

dz. nr. ew. 154 - obręb Kępa Okrzewska,  
dz. nr. ew. 69 - obręb Kępa Okrzewska,

Załącznik do Uchwały Nr 140.../VI/39.../2013  
z dnia 27. listopada 2013 r.

Przebieg służebności

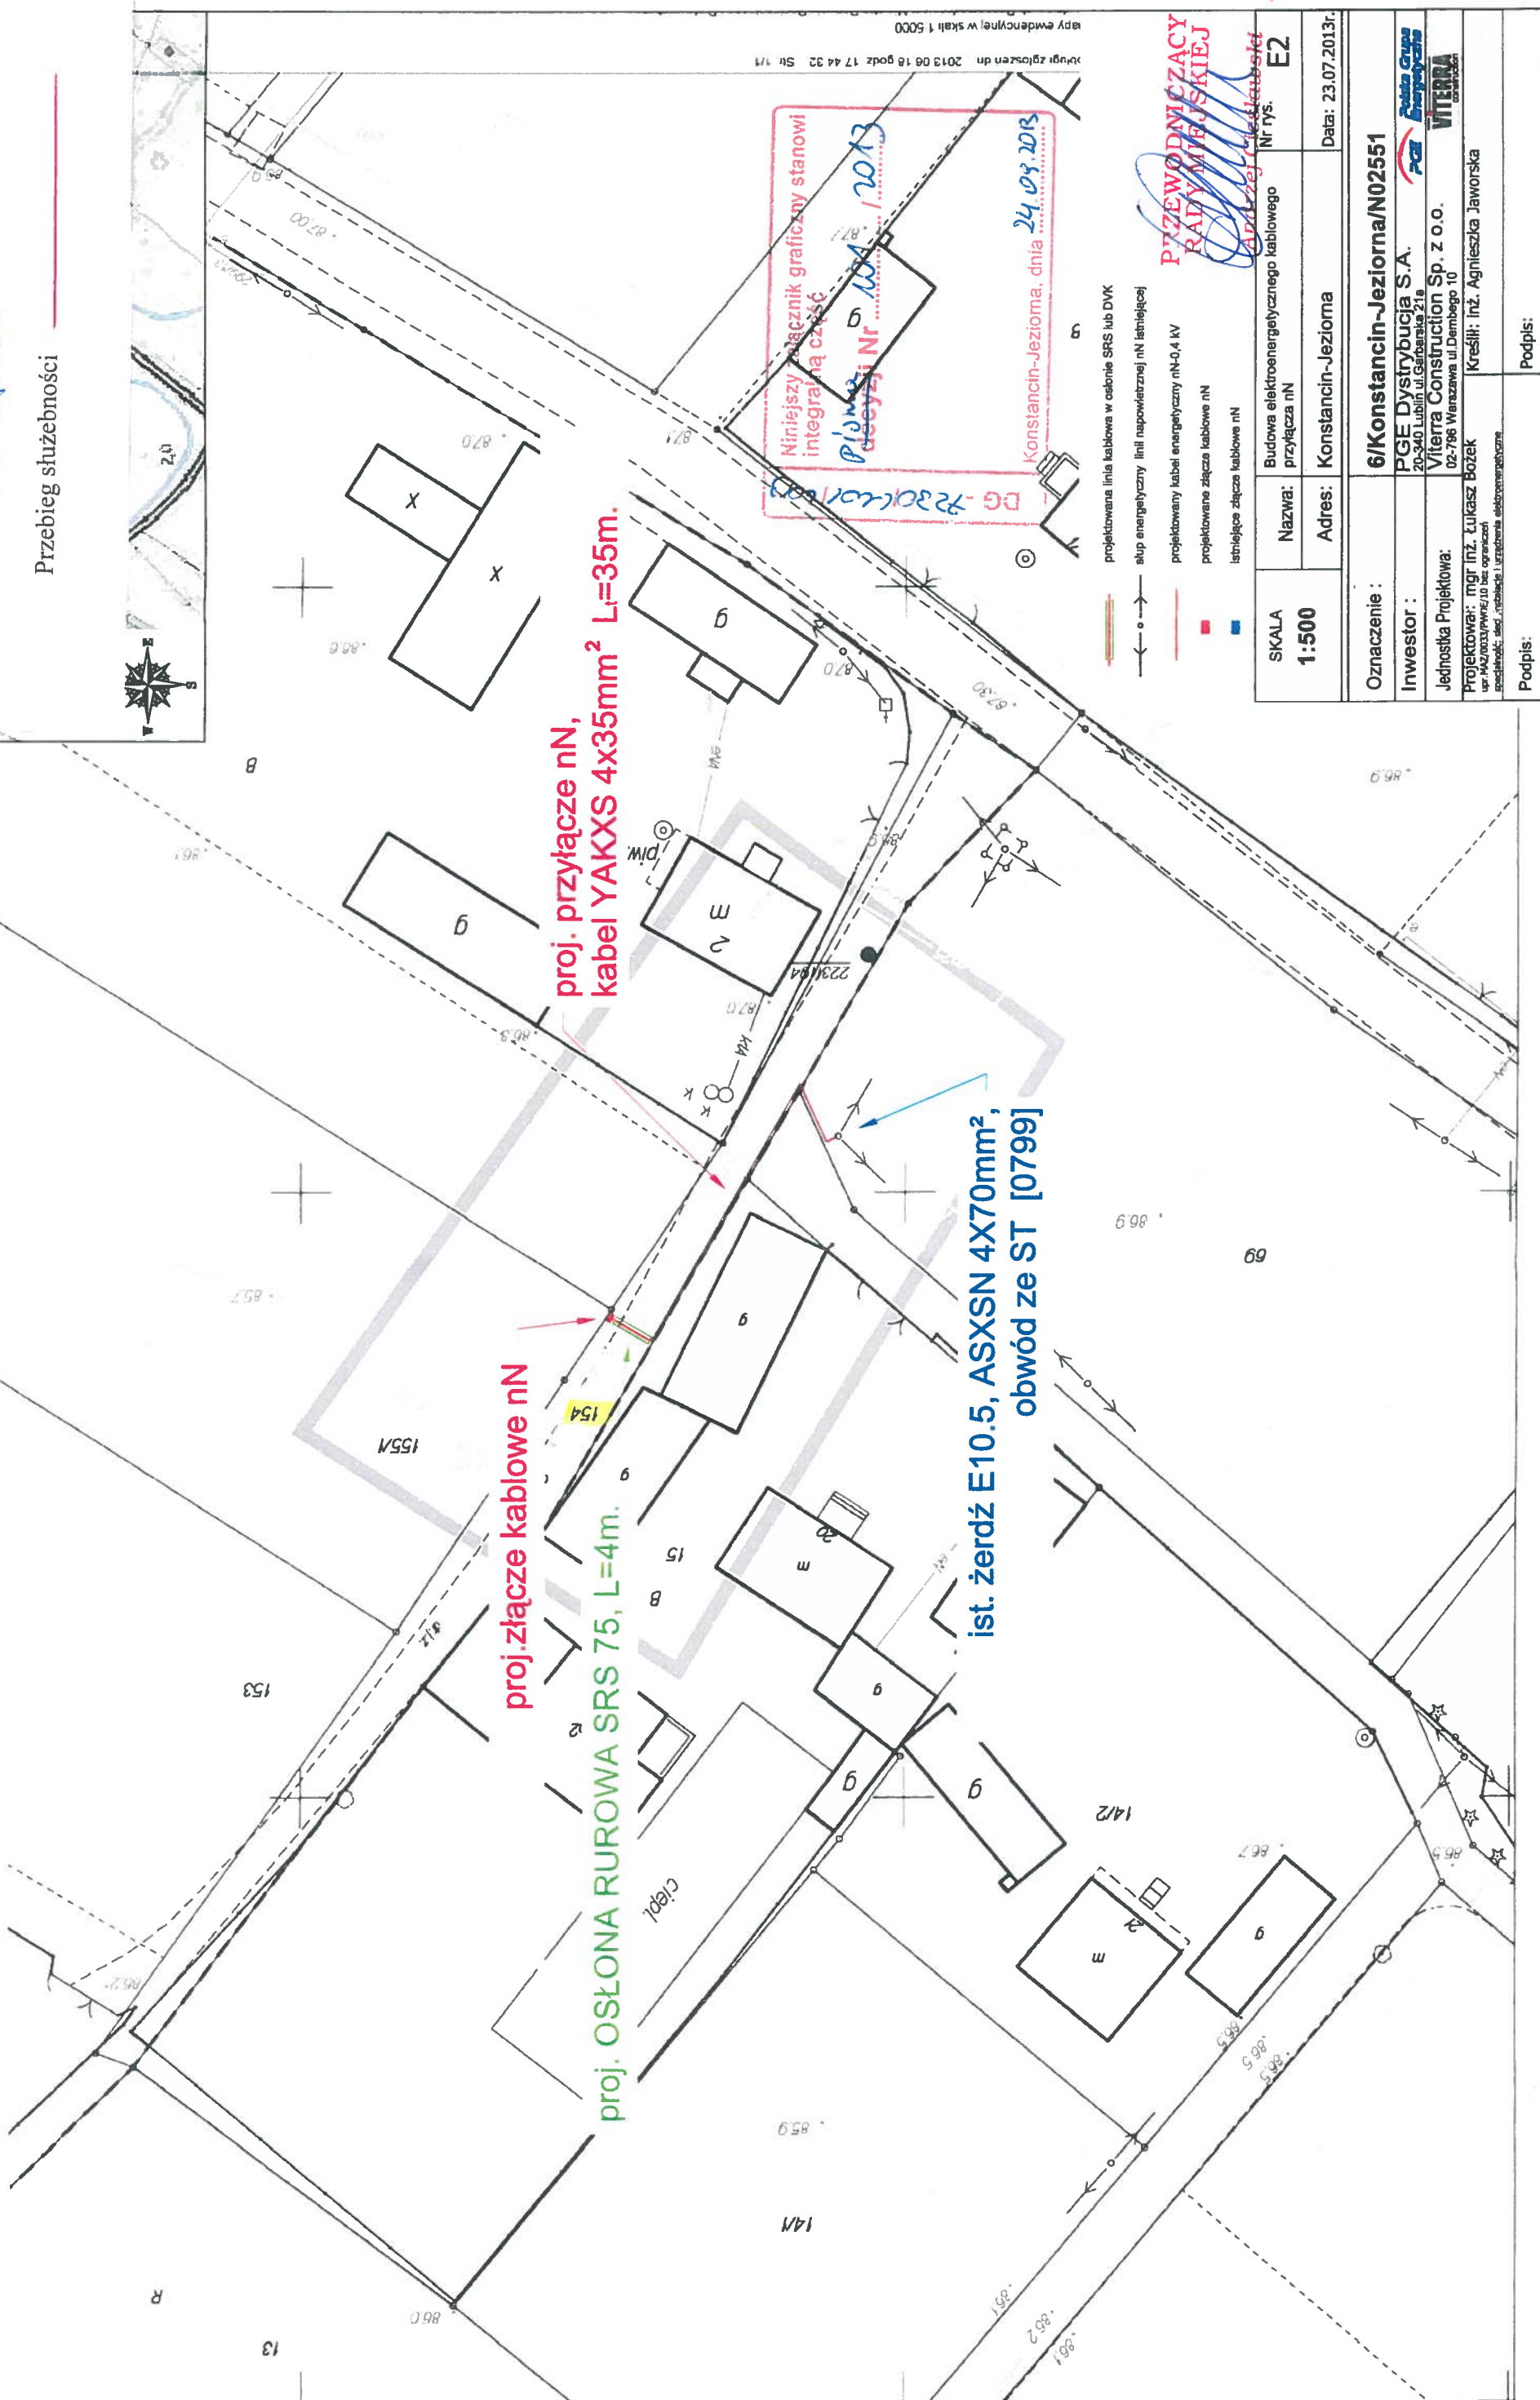

Baza : gmkonstancinjeziorna.MAP  
Starostwo Powiatowe w Piasecznie, Wydział Geodezji i Katastru  
Układ wsp.2000 strefa 7/21, układ wys.Kronstadt 86

SKALA <b>1:500</b>	Nazwa: Budowa elektroenergetycznego kablowego przyłącza nN	Nr rys. <b>E2</b>
Oznaczenie :	Adres: Konstancin-Jeziorna	Data: 23.07.2013r.
Inwestor :	6/Konstancin-Jeziorna/N02551	
Jednostka Projektowa:	PGE Dystrybucja S.A. 20-340 Lublin, ul. Garbarska 21a	
Projektował: mgr inż. Łukasz Bózek	Viterria Construction Sp. z o.o. 02-786 Warszawa ul. Dłubieckiego 10	
Podpis:	Kreślił: inż. Agnieszka Jaworska	

**PRZEWODNICZĄCY  
RADIUMIĘSKI**

- projektowana linia kablowa w cabinet SRS lub DVK
- słup energetyczny linii napowietrznej nN istniejącej
- projektowany kabel energetyczny nN-0,4 kV
- projektowane złącze kablowe nN
- istniejące złącze kablowe nN

Wzgr. zgłoszeń dn 2013 08 18 godz 17 44 32 Str 1/1  
rapy ewidencyjnej w skali 1:5000