

**U C H W A Ł A NR 481/VI/39/2013**  
**RADY MIEJSKIEJ KONSTANCIN-JEZIORNA**  
**z dnia 27 listopada 2013 r.**

**w sprawie wyrażenia zgody na ustanowienie przez Gminę Konstancin-Jeziorna służebności przesyłu na rzecz PGE Dystrybucja Spółka Akcyjna z siedzibą w Lublinie, na działce ewidencyjnej numer 76/9 w obrębie 01-29 w Konstancinie-Jeziornie.**

Na podstawie art. 18 ust. 2, pkt 9 lit. a ustawy z dnia 8 marca 1990r. o samorządzie gminnym (t.j. Dz. U. z 2013 r., poz. 594 ze zm.) Rada Miejska Konstancin-Jeziorna uchwala, co następuje:

**§ 1**

1. Wyraża zgodę na ustanowienie odpłatnej służebności na rzecz PGE Dystrybucja Spółka Akcyjna z siedzibą w Lublinie, na działce ewidencyjnej numer 76/9 w obrębie 01-29 w Konstancinie-Jeziornie.
2. Służebność ustanowiona jest w celu lokalizacji przyłącza kablowego i umożliwienia dostępu, napraw i konserwacji.
3. Przebieg służebności został oznaczony na załączniku graficznym Nr 1 do niniejszej uchwały.

**§ 2**

Wykonanie uchwały powierza Burmistrzowi Gminy Konstancin-Jeziorna.

**§ 3**

Uchwała wchodzi w życie z dniem podjęcia.

**PRZEWODNICZĄCY**  
**RADY MIEJSKIEJ**  
  
**Andrzej Cieślowski**

## UZASADNIENIE

**do uchwały Nr 481/VI/39/2013 Rady Miejskiej Konstancin-Jeziorna z dnia 27 listopada 2013 r. w sprawie wyrażenia zgody na ustanowienia przez Gminę Konstancin-Jeziorna służebności przesyłu na rzecz PGE Dystrybucja Spółka Akcyjna z siedzibą Lublinie, na działce ewidencyjnej numer 76/9 w obrębie 01-29 w Konstancinie-Jeziornie.**

PGE Dystrybucja Spółka Akcyjna z siedzibą w Lublinie wystąpiła z wnioskiem o wydanie zezwolenia na lokalizację przyłącza kablowego na nieruchomości stanowiącej działkę ewidencyjną nr 76/9 w obrębie 01-29.

Zgodnie z art. 305<sup>1</sup> ustawy z dnia 23 kwietnia 1964 r. Kodeks cywilny nieruchomości można obciążyć na rzecz przedsiębiorcy, który zamierza wybudować lub którego własność stanowią urządzenia, którym mowa w art. 49 § 1, prawem polegającym na tym, że przedsiębiorca może korzystać w oznaczonym zakresie z nieruchomości obciążonej, zgodnie z przeznaczeniem tych urządzeń (służebność przesyłu).

Zgodnie z art. 18 ust. 2 pkt 9 lit a ustawy o samorządzie gminnym podejmowanie uchwał w sprawach majątkowych gmin, przekraczających zakres zwykłego zarządu, dotyczących zasad nabywania zbywania i obciążania nieruchomości oraz ich wydzierżawiania lub wynajmowania na czas oznaczony dłuższy niż 3 lata lub na czas nieoznaczony, należą do wyłącznej właściwości rady gminy.

W związku z powyższym zasadnym jest podjęcie niniejszej uchwały.


**PRZEWODNICZĄCY  
RADY MIEJSKIEJ**

*Andrzej Cieślowski*  
Andrzej Cieślowski

**Teren Inwestycji:**  
 dz. nr. ew. 63/1 - obręb 01-21,  
 dz. nr. ew. 1/2 - obręb 01-29,  
 dz. nr. ew. 76/9 - obręb 01-29,

Załącznik do Uchwały Nr 481.../VI/.../2013  
 z dnia 14.10.2013 r.

Przebieg służebności

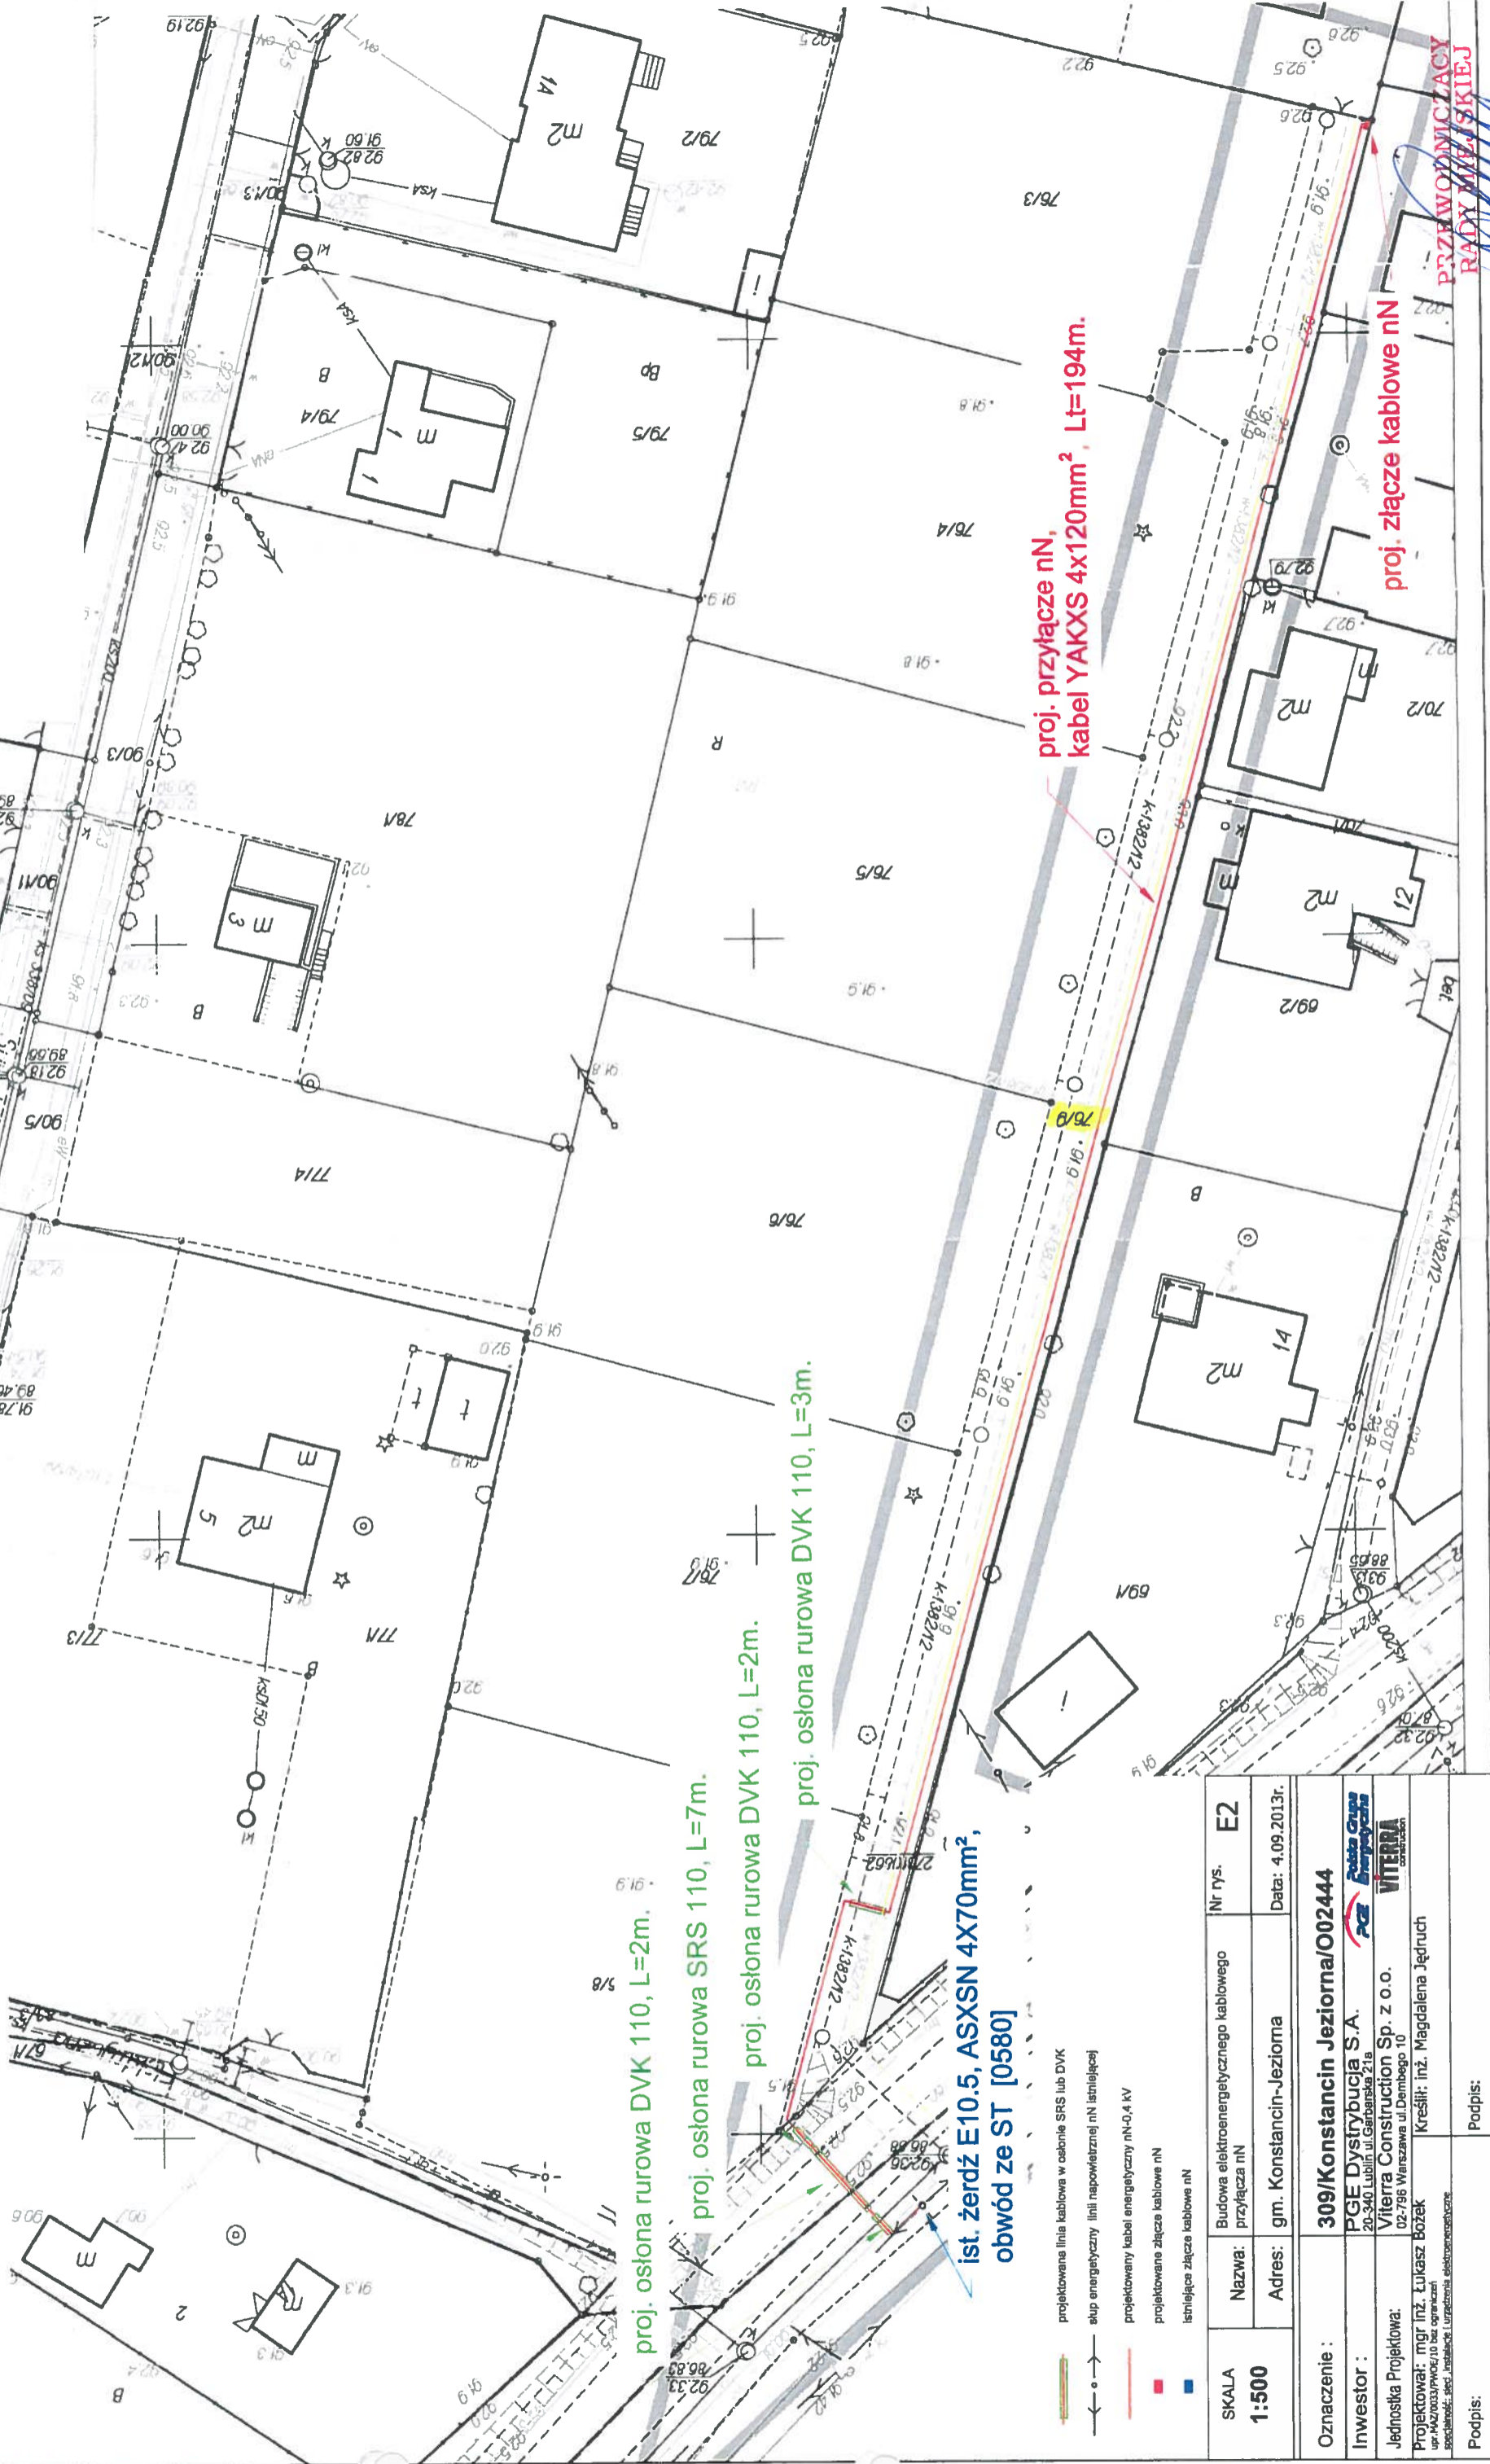

proj. osłona rurowa DVK 110, L=2m.

proj. osłona rurowa SRS 110, L=7m.

proj. osłona rurowa DVK 110, L=2m.

proj. osłona rurowa DVK 110, L=3m.

ist. żerdź E10.5, ASXSN 4X70mm<sup>2</sup>,  
 obwód ze ST [0580]

proj. przyłącze nN,  
 kabel YAKXS 4x120mm<sup>2</sup>, Lt=194m.

proj. złącze kablowe nN

- projektowana linia kablowa w osłonie SRS lub DVK
- skup energetyczny linii napowietrznej nN istniejącej
- projektowany kabel energetyczny nN-0,4 kV
- projektowane złącze kablowe nN
- istniejące złącze kablowe nN

SKALA <b>1:500</b>	Nazwa: Budowa elektroenergetycznego kablowego przyłącza nN	Nr rys. <b>E2</b>
	Adres: gm. Konstancin-Jeziorna	Data: 4.09.2013r.
Oznaczenie:	<b>309/Konstancin Jeziorna/O02444</b>	
Inwestor:	<b>PCZ</b> <b>Pracownia Gwarantowana</b> <b>PCZ Energetyka</b> PGE Dystrybucja S.A. 20-340 Lublin, ul. Garbarska 21a	
Jednostka Projektowa:	<b>VITERRA</b> Viterra Construction Sp. z o.o. 02-796 Warszawa, ul. Dąbrego 10 Kreslił: inż. Magdalena Jedruch	
Projektował: mgr inż. Lukasz Bózek	Projektant: inż. Lukasz Bózek Pracownia: spec. Instalacje i Urządzenia elektroenergetyczne	
Podpis:	Podpis:	

PRZEWODNICZACY  
 RADY MIEJSKIEJ  
 Anarzej Cieślowski