

U C H W A Ł A NR 515 /VI/41/2014
RADY MIEJSKIEJ KONSTANCIN-JEZIORNA
z dnia 12 lutego 2014 r.

w sprawie wyrażenia zgody na ustanowienie przez Gminę Konstancin-Jeziorna służebności przesyłu na rzecz Polskiej Spółki Gazownictwa Spółka z ograniczoną odpowiedzialnością z siedzibą w Warszawie, na działce ewidencyjnej numer 42/3 w obrębie 0013 Kierszek, gmina Konstancin-Jeziorna

Na podstawie art. 18 ust. 2, pkt 9 lit. a ustawy z dnia 8 marca 1990r. o samorządzie gminnym (t.j. Dz. U. z 2013 r., poz. 594 ze zm.) Rada Miejska Konstancin-Jeziorna uchwala, co następuje:

§ 1

1. Wyraża zgodę na ustanowienie odpłatnej służebności na rzecz Polskiej Spółki Gazownictwa Spółka z ograniczoną odpowiedzialnością z siedzibą w Warszawie, na działce ewidencyjnej numer 42/3 w obrębie 0013 Kierszek, gmina Konstancin-Jeziorna.
2. Służebność ustanowiona jest w celu lokalizacji przyłącza gazowego i umożliwienia dostępu, napraw i konserwacji.
3. Przebieg służebności został oznaczony na załączniku graficznym Nr 1 do niniejszej uchwały.

§ 2

Wykonanie uchwały powierza Burmistrzowi Gminy Konstancin-Jeziorna.

§ 3

Uchwała wchodzi w życie z dniem podjęcia.


PRZEWODNICZĄCY
RADY MIEJSKIEJ
Andrzej Cieślowski

UZASADNIENIE

do uchwały Nr 515/VI/41/2014 Rady Miejskiej Konstancin-Jeziorna z dnia 12 lutego 2014 r. w sprawie wyrażenia zgody na ustanowienia przez Gminę Konstancin-Jeziorna służebności przesyłu na rzecz Polskiej Spółki Gazownictwa Spółka z ograniczoną odpowiedzialnością z siedzibą w Warszawie, na działce ewidencyjnej numer 42/3 w obrębie 0013 Kierszek, gmina Konstancin-Jeziorna.

Polska Spółka Gazownictwa Spółka z ograniczoną odpowiedzialnością z siedzibą w Warszawie wystąpiła z wnioskiem o wydanie zezwolenia na lokalizację przyłącza gazowego na nieruchomości stanowiącej działkę ewidencyjną nr 42/3 w obrębie 0013 Kierszek, gmina Konstancin-Jeziorna.

Zgodnie z art. 305¹ ustawy z dnia 23 kwietnia 1964 r. Kodeks cywilny nieruchomości można obciążyć na rzecz przedsiębiorcy, który zamierza wybudować lub którego własność stanowią urządzenia, o których mowa w art. 49 § 1, prawem polegającym na tym, że przedsiębiorca może korzystać w oznaczonym zakresie z nieruchomości obciążonej, zgodnie z przeznaczeniem tych urządzeń (służebność przesyłu).

Zgodnie z art. 18 ust. 2 pkt 9 lit a ustawy o samorządzie gminnym podejmowanie uchwał w sprawach majątkowych gmin, przekraczających zakres zwykłego zarządu, dotyczących zasad nabywania zbywania i obciążania nieruchomości oraz ich wydzierżawiania lub wynajmowania na czas oznaczony dłuższy niż 3 lata lub na czas nieoznaczony, należą do wyłącznej właściwości rady gminy.

W związku z powyższym zasadnym jest podjęcie niniejszej uchwały.


PRZEWODNICZĄCY
RADY MIEJSKIEJ

Andrzej Ciesławski

STAROSTA PIASECZYŃSKI
 Wydział Geodezji i Katastru

W obszarze oznaczonym kolorem...
 dokonanego...
 Decyzja nr...
 2 R 03 2013

653/113
 2 R 03 2013
 Starostwo Powiatowe w Piaseczynie
 z up. Podl. Geod. i Katastru

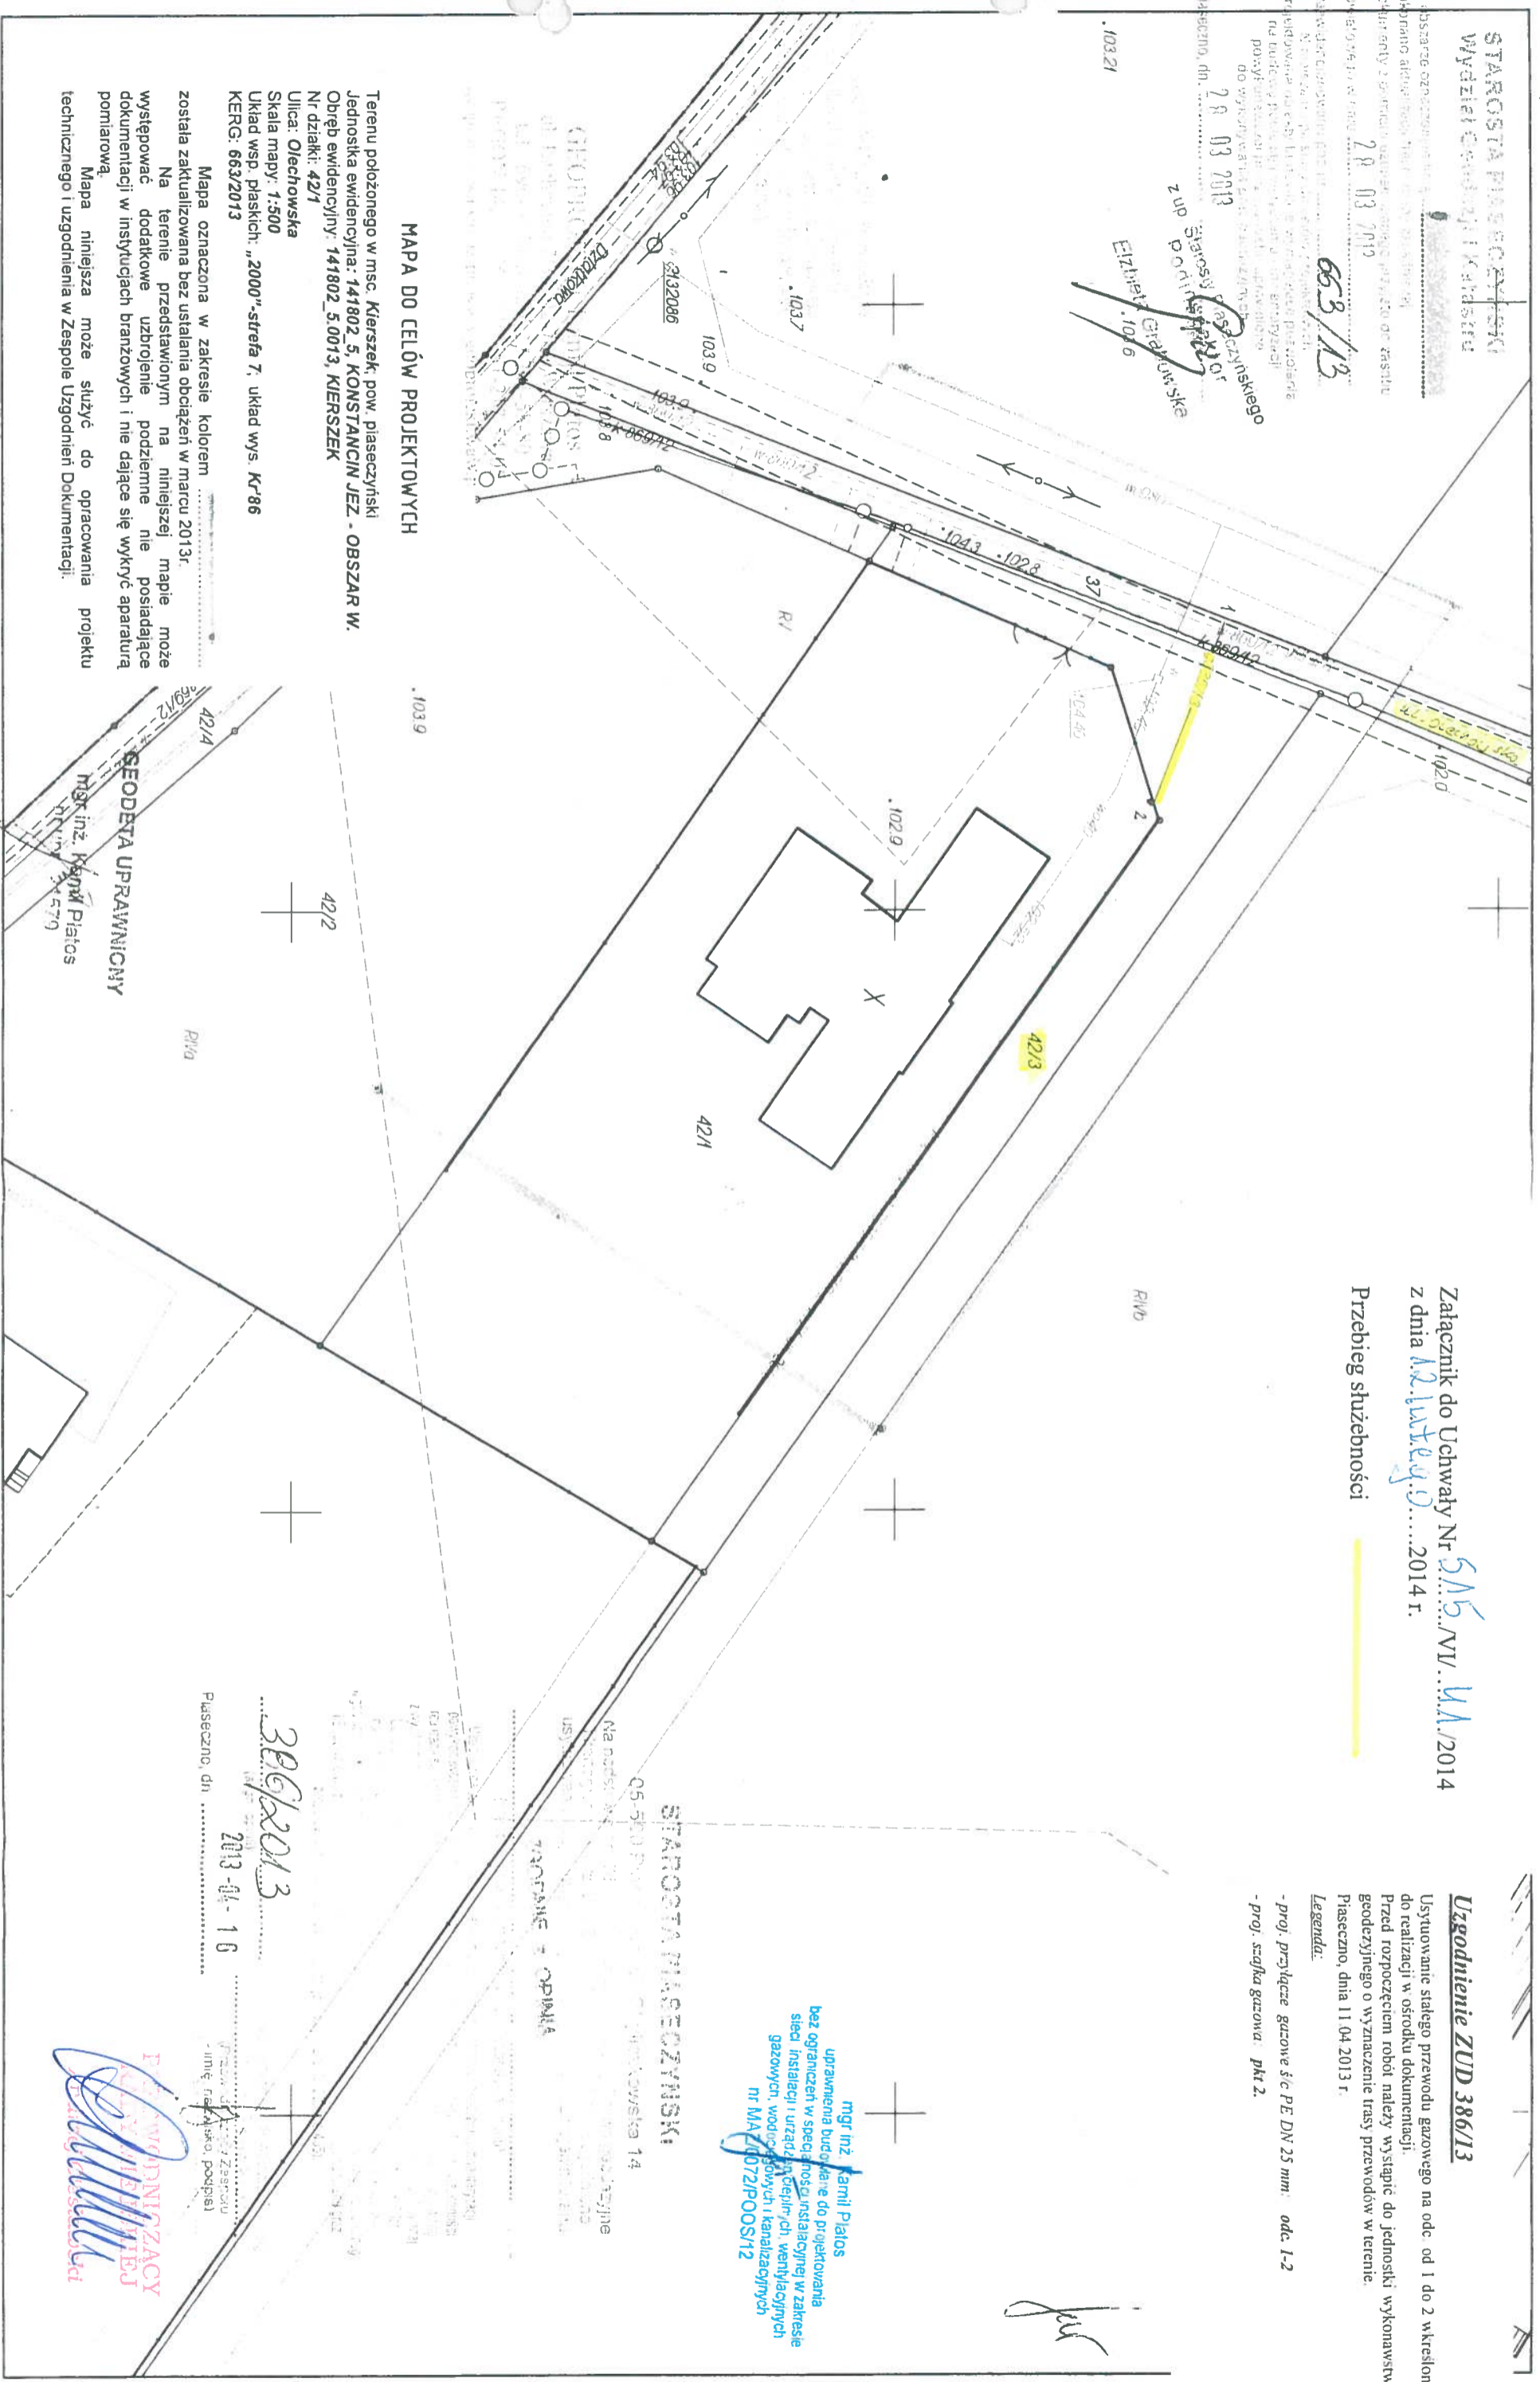

MAPA DO CELÓW PROJEKTOWYCH

Terenu położonego w msc. Kierszek, pow. piaseczyński
 Jednostka ewidencyjna: 141802_5, KONSTANCIN JEZ. - OBSZAR W.
 Obręb ewidencyjny: 141802_5.0013, KIERSZEK
 Nr działki: 42/1
 Ulica: Olechowska
 Skala mapy: 1:500
 Układ wsp. płaskich: „2000“-strefa 7, układ wys. Kr-86
 KERG: 663/2013

Mapa oznaczona w zakresie kolorem...
 została zaktualizowana bez ustalania obciążen w marcu 2013r.
 Na terenie przedstawionym na niniejszej mapie może występować dodatkowe uzbrojenie podziemne nie posiadające dokumentacji w instytucjach branżowych i nie dające się wykryć aparaturą pomiarową.
 Mapa niniejsza może służyć do opracowania projektu technicznego i uzgodnienia w Zespole Uzgodnień Dokumentacji.

Załącznik do Uchwały Nr 515/V/11.1/2014
 z dnia 12. lutego 2014 r.
 Przebieg służebności

Uzgodnienie ZUD 386/13
 Ustytuowanie stałego przewodu gazowego na odc. od 1 do 2 wskazano do realizacji w ośrodku dokumentacji.
 Przed rozpoczęciem robót należy wystąpić do jednostki wykonawstwa geodezyjnego o wyznaczenie trasy przewodów w terenie.
 Piaseczno, dnia 11.04.2013 r.

- Legenda:**
- proj. przyłącze gazowe śc. PE DN 25 mm. odc. 1-2
 - proj. szafka gazowa pkt 2.

mgr inż. Kamili Piatos
 uprawnienia budowlane do projektowania bez ograniczeń w spec. instalacji w zakresie sieci instalacji i urządzeń cieplnych, wentylacyjnych, gazowych, wodociągowych i kanalizacyjnych nr MAZ/072/P.OOS/12

STAROSTA PIASECZYŃSKI
 05-500 100 14
 Na podstawie...
 2013-04-16
 Piaseczno, dn...
 inż. Kamili Piatos

mgr inż. Kamili Piatos
 306/2013