

UCHWAŁA NR 528/VI/41/2014
RADY MIEJSKIEJ KONSTANCIN-JEZIORNA
z dnia 12 lutego 2014 r.

w sprawie zmiany uchwały Nr 82/IV/5/2003 Rady Miejskiej Konstancin-Jeziorna z dnia 29 kwietnia 2003 r. w sprawie przystąpienia do sporządzenia miejscowego planu zagospodarowania przestrzennego terenu Kawęczyna Wschodniego.

Na podstawie art. 18 ust. 2 pkt 5 ustawy z dnia 8 marca 1990 r. o samorządzie gminnym (Dz.U. z 2013 r. poz. 594 z późn. zm.) oraz art. 14 ust. 1 i 2 ustawy z dnia 27 marca 2003 r. o planowaniu i zagospodarowaniu przestrzennym (Dz. U. z 2012 r. poz. 647 z późn. zm) Rada Miejska Konstancin-Jeziorna uchwala, co następuje:

§ 1. W uchwale Nr 82/IV/5/2003 Rady Miejskiej Konstancin-Jeziorna z dnia 29 kwietnia 2003 r. w sprawie przystąpienia do sporządzenia miejscowego planu zagospodarowania przestrzennego terenu Kawęczyna Wschodniego, zmienionej uchwałą Nr 344/IV/21/2005 Rady Miejskiej Konstancin-Jeziorna z dnia 25 kwietnia 2005 r., wprowadza się następujące zmiany:

1) § 1 otrzymuje brzmienie:

„1. Przystąpić do sporządzenia miejscowego planu zagospodarowania przestrzennego terenu Kawęczyna Wschodniego, zwanego dalej „planem”.

2. Wyznacza się następujące granice planu:

1) odcinek **A-B-C** - granica obrębu Kawęczyn;

2) odcinek **C-A** - zachodnia granica drogi wojewódzkiej nr 724;

3. Granice obszaru objętego planem przedstawiono w sposób graficzny na załączniku nr 1 stanowiącym integralną część uchwały.”;


2) Załącznik graficzny do uchwały Nr 82/IV/5/2003 Rady Miejskiej Konstancin-Jeziorna z dnia 29 kwietnia 2003 r. w sprawie przystąpienia do sporządzenia miejscowego planu zagospodarowania przestrzennego terenu Kawęczyna Wschodniego, zmienionej uchwałą Nr 344/IV/21/2005 Rady Miejskiej Konstancin-Jeziorna z dnia 25 kwietnia 2005 r., zastępuje się załącznikiem nr 1 do niniejszej uchwały przedstawiającym granice obszaru objętego sporządzanym planem zagospodarowania przestrzennego terenu Kawęczyna Wschodniego.

§ 2. Wykonanie uchwały powierza Burmistrzowi Gminy Konstancin-Jeziorna.

§ 3. Uchwała wchodzi w życie z dniem podjęcia.


PRZESYŁAJĄCY
RADY MIEJSKIEJ
Andrzej Ciesla

Załącznik Nr 1
do uchwały Nr 528/VI/41/2014
Rady Miejskiej Konstancin-Jeziorna
z dnia 12 lutego 2014 r.

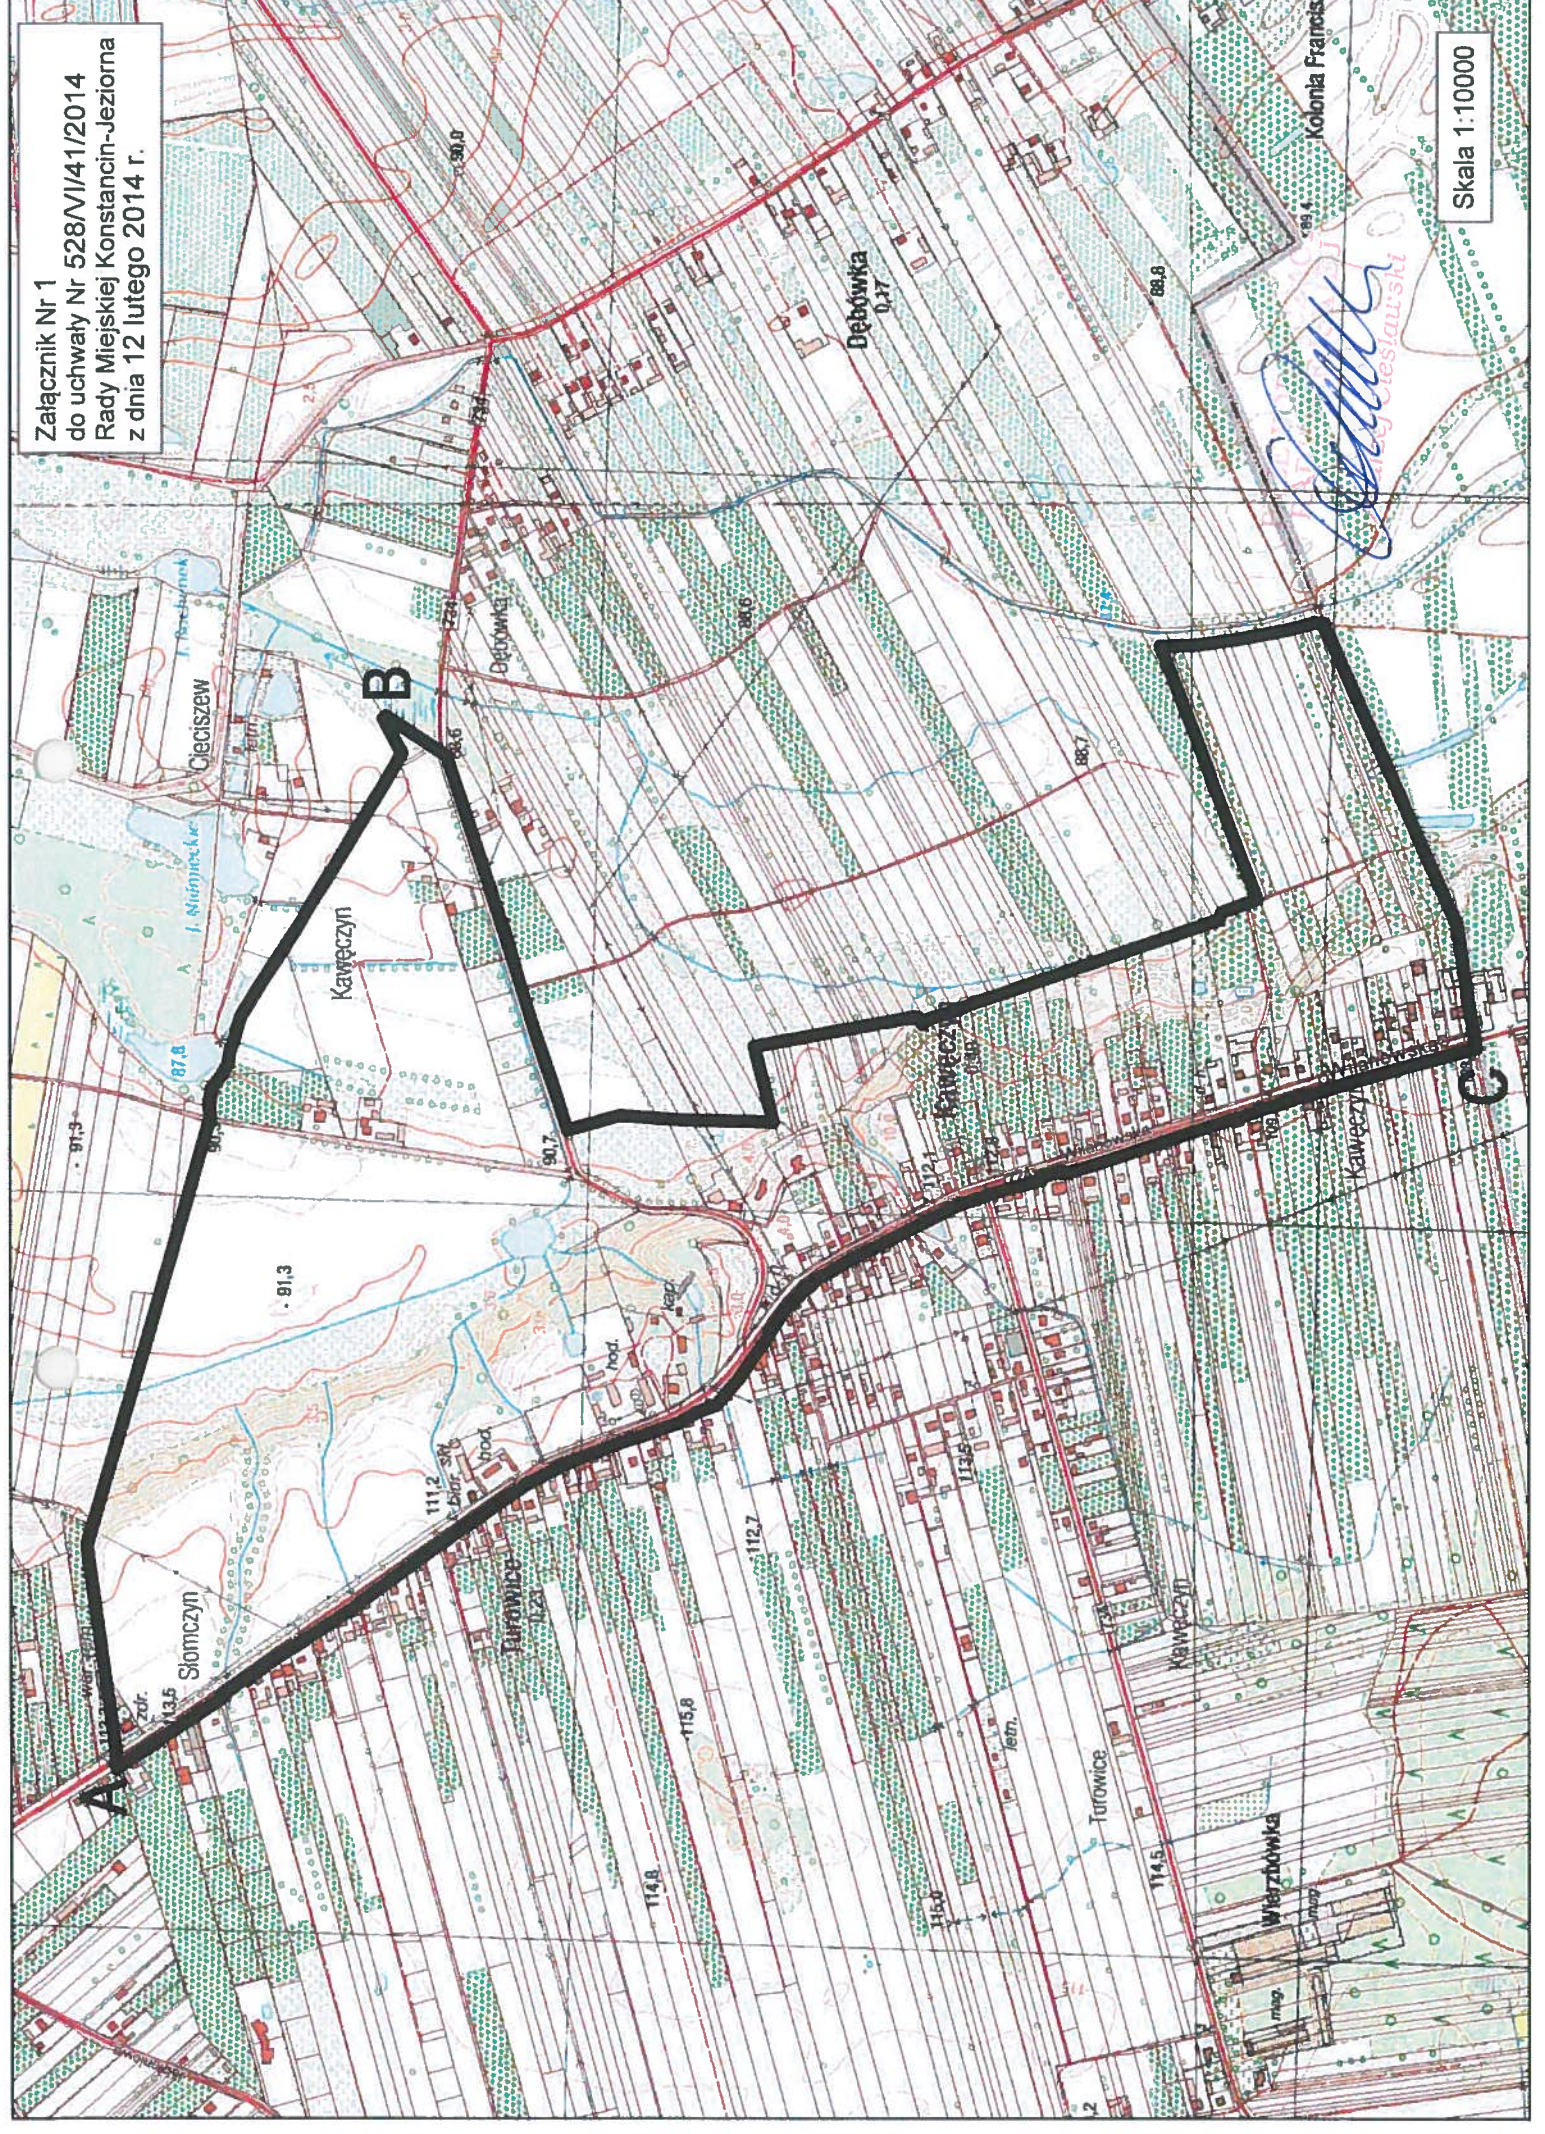

Skala 1:10000

Uzasadnienie

do uchwały Nr 528/VI/41/2014 Rady Miejskiej Konstancin-Jeziorna z dnia 12 lutego 2014 r. w sprawie zmiany uchwały Nr 82/IV/5/2003 Rady Miejskiej Konstancin-Jeziorna z dnia 29 kwietnia 2003 r. w sprawie przystąpienia do sporządzenia miejscowego planu zagospodarowania przestrzennego terenu Kawęczyna Wschodniego.

W dniu 29 kwietnia 2003 r. Rada Miejska podjęła uchwałę Nr 82/IV/5/2003 Rady Miejskiej Konstancin-Jeziorna z dnia 29 kwietnia 2003 r. w sprawie przystąpienia do sporządzenia miejscowego planu zagospodarowania przestrzennego terenu Kawęczyna Wschodniego. W związku z wejściem w życie w dniu 11 lipca 2003 r. ustawy z dnia 27 marca 2003 r. o planowaniu i zagospodarowaniu przestrzennym Rada Miejska Konstancin-Jeziorna podjęła w dniu 25 kwietnia 2005 r. uchwałę Nr 344/IV/21/2005 w sprawie zmiany uchwały nr 82/IV/5/2003 Rady Miejskiej Konstancin-Jeziorna z dnia 29 kwietnia 2003 r. w celu dostosowania ww. uchwały do przepisów tej ustawy.

Granice obszaru objętego opracowaniem planu zostały oznaczone na mapie topograficznej z wykorzystaniem informacji o przebiegu granicy sołectwa Kawęczyn umieszczonych na tej mapie. Po dokonaniu analizy załącznika graficznego do uchwały stwierdzono rozbieżność pomiędzy mapą topograficzną, na której oznaczono granice planu i mapą ewidencyjną gruntów. Ponieważ intencją Rady Miejskiej było objęcie całości części wschodniej sołectwa procedurą sporządzenia planu miejscowego dokonano korekty granic obszaru objętego planem w oparciu o dane zawarte w ewidencji gruntów.

PRZEWODNICZĄCY
RADY MIEJSKIEJ
[Podpis]
Andrzej Góralowski