





MIEJSCOWY PLAN ZAGOSPODAROWANIA PRZESTRZENNEGO LASÓW CHOJNOWSKO-OBORSKICH I TERENÓW PRZYLEGLYCH

Załącznik nr 3
do Uchwały Nr 568/VII/44/2014
Rady Miejskiej Konstancin-Jeziorna
z dnia 21 maja 2014 r.

Skala: 1:2 000

0 50 100 200 metry

Wyrys ze studium-uwarunkowań kierunków zagospodarowania przestrzennego Miasta i Gminy Konstancin-Jeziorna

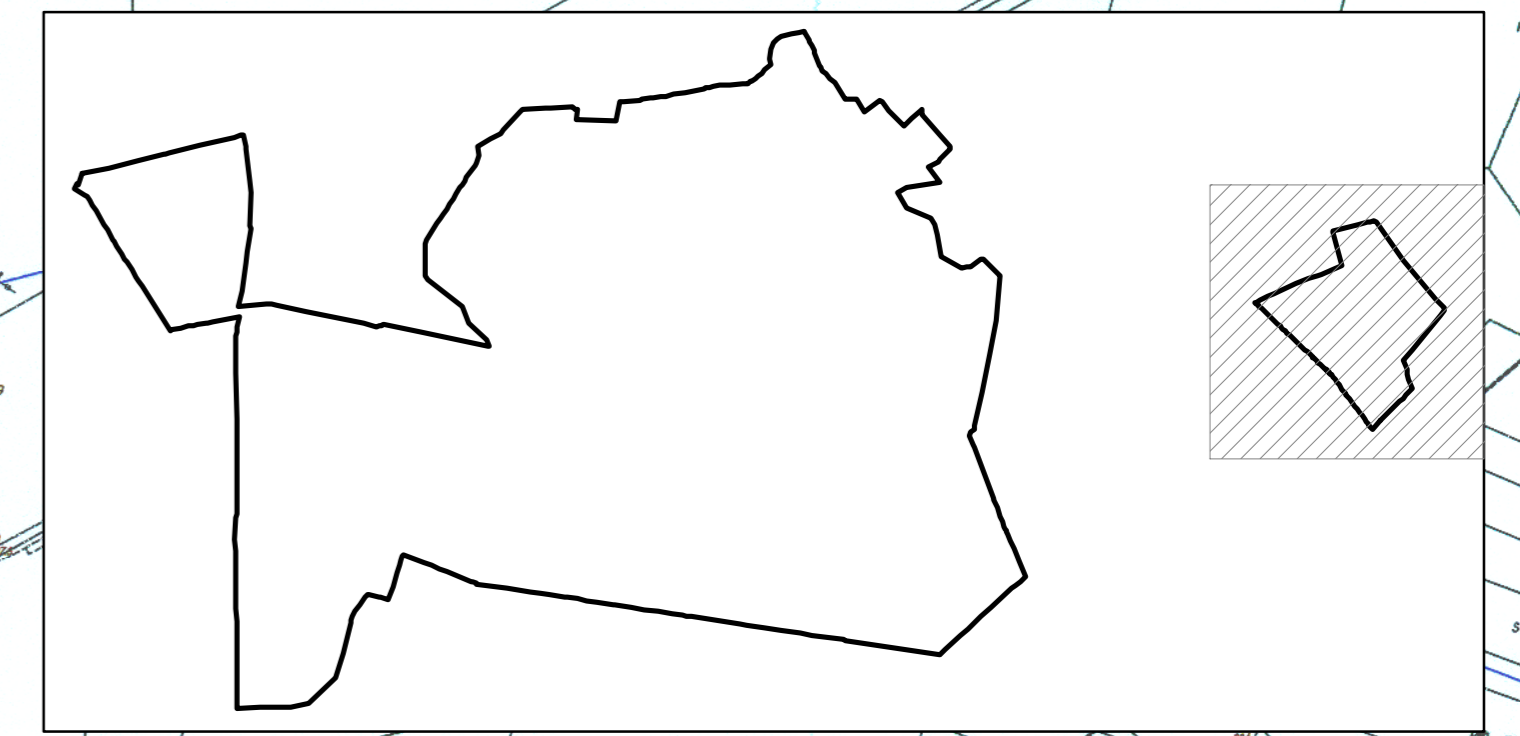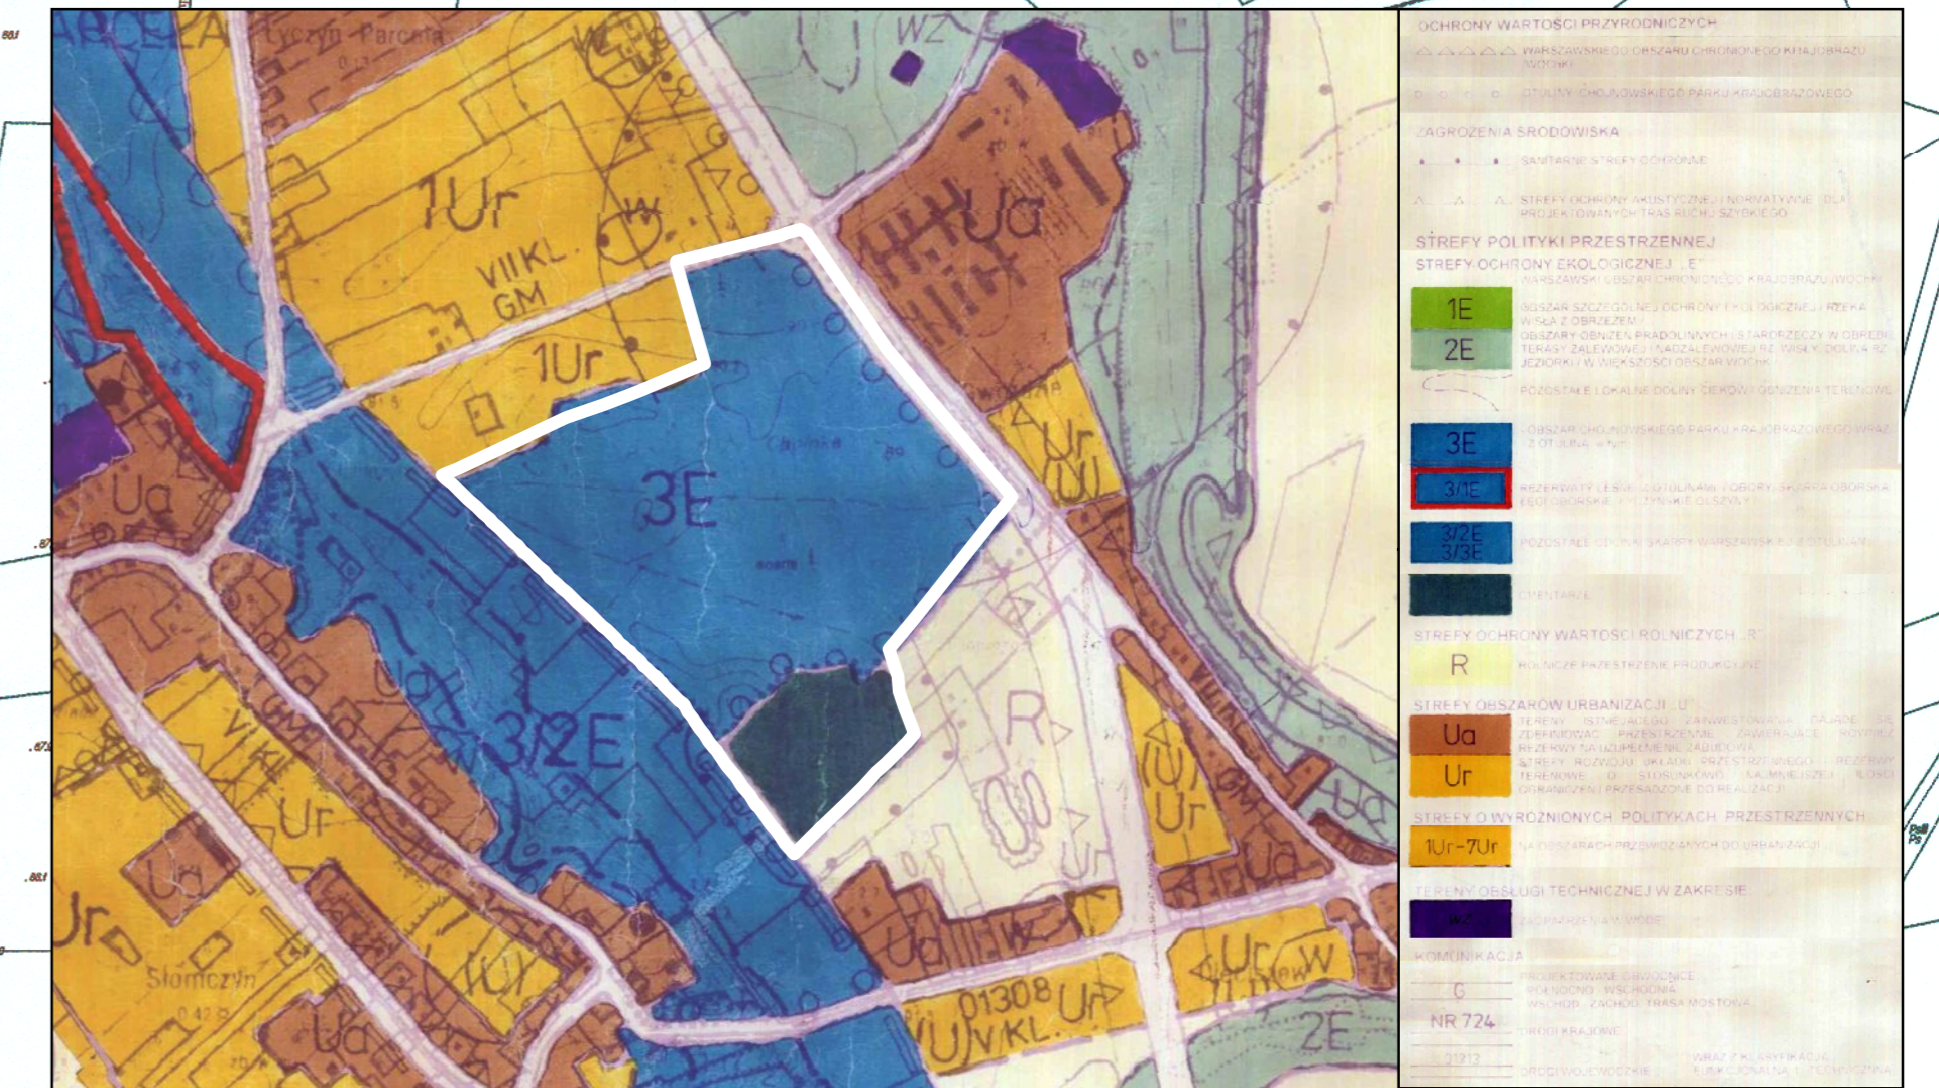

STAROSTA PIASECZYŃSKI
Wydział Geodezji i Katastru
Poświadczam zgodność niniejszej mapy
z oryginałem przyjętym do państwowego
zasobu geodezyjnego i kartograficznego
w dniu
i zewidencjonowanym pod nr
Niniejsza mapa nie może służyć do celów starostwa piaseczyńskiego
Podinspektor
Piaseczno 2013-08-08
Anna Adamczak-Szczepańska

- ustalenia planu**
- granica obszaru objętego planem
 - linie rozgraniczające tereny o różnym przeznaczeniu lub różnych zasadach zagospodarowania
- przeznaczenie terenów**
- ZL - lasy
 - ZC - cmentarz
 - KDG - teren drogi publicznej klasy głównej
 - 10 - wymiar określający wzajemne położenie elementów rysunku planu
- obszary lub obiekty objęte ochroną na podstawie przepisów odrębnych**
- granica otuliny Chojnowskiego Parku Krajobrazowego
 - zabytek nieruchomy wpisany do rejestru zabytków
 - granica strefy 50 m od cmentarza
 - granica strefy 150 m od cmentarza

PRO ARTE Spółdzielnia Architektów
UL. NARBUTTA 42 LOK. 10
02-541 WARSZAWA
Projektanci:
mgr inż. arch. Karolina Ciulkin, wpis nr WA-405
mgr inż. arch. Hanna Mieszkowska, wpis nr WA-131