

**z dnia 11 czerwca 2014 r.**

**w sprawie przystąpienia do sporządzenia miejscowego planu zagospodarowania przestrzennego dla działek o nr ew. 23, 87/2, 137/4, 138/1, 182 i 183/2 z obrębu 0004 (Czarnów) gm. Konstancin-Jeziorna.**

Na podstawie art. 18 ust. 2 pkt 5 ustawy z dnia 8 marca 1990 r. o samorządzie gminnym (Dz.U. z 2013 r, poz. 594 z późn. zm.<sup>1)</sup>) oraz art. 14 ust. 1 i 4 ustawy z dnia 27 marca 2003 r. o planowaniu i zagospodarowaniu przestrzennym (Dz. U. z 2012 r., poz. 647 z późn. zm.<sup>2)</sup>) Rada Miejska Konstancin-Jeziorna uchwala, co następuje:

§ 1. 1. Przystępuje do sporządzenia miejscowego planu zagospodarowania przestrzennego dla działek o nr ew. 23, 87/2, 137/4, 138/1, 182 i 183/2 z obrębu 0004 (Czarnów) gm. Konstancin-Jeziorna, w ich granicach geodezyjnych.

2. Plan zostanie sporządzony w skali 1:1000.

§ 2. Integralną część uchwały stanowi załącznik nr 1, przedstawiający w sposób graficzny granice obszaru objętego planem.

§ 3. Wykonanie uchwały powierza Burmistrzowi Gminy Konstancin-Jeziorna.


§ 4. Uchwała wchodzi w życie z dniem podjęcia.




Handwritten signature in blue ink over a red stamp of the Municipal Council of Konstancin-Jeziorna.

<sup>1)</sup>Zmiany tekstu jednolitego wymienionej ustawy zostały ogłoszone w Dz. U. z 2013 r. poz. 645 i poz. 1318, z 2014 r. poz. 379.

<sup>2)</sup>Zmiany tekstu jednolitego wymienionej ustawy zostały ogłoszone w Dz.U. z 2012 r. poz. 951 i poz. 1445, z 2013 r. poz. 21, poz. 405 i poz. 1238, z 2014 r. poz. 379.

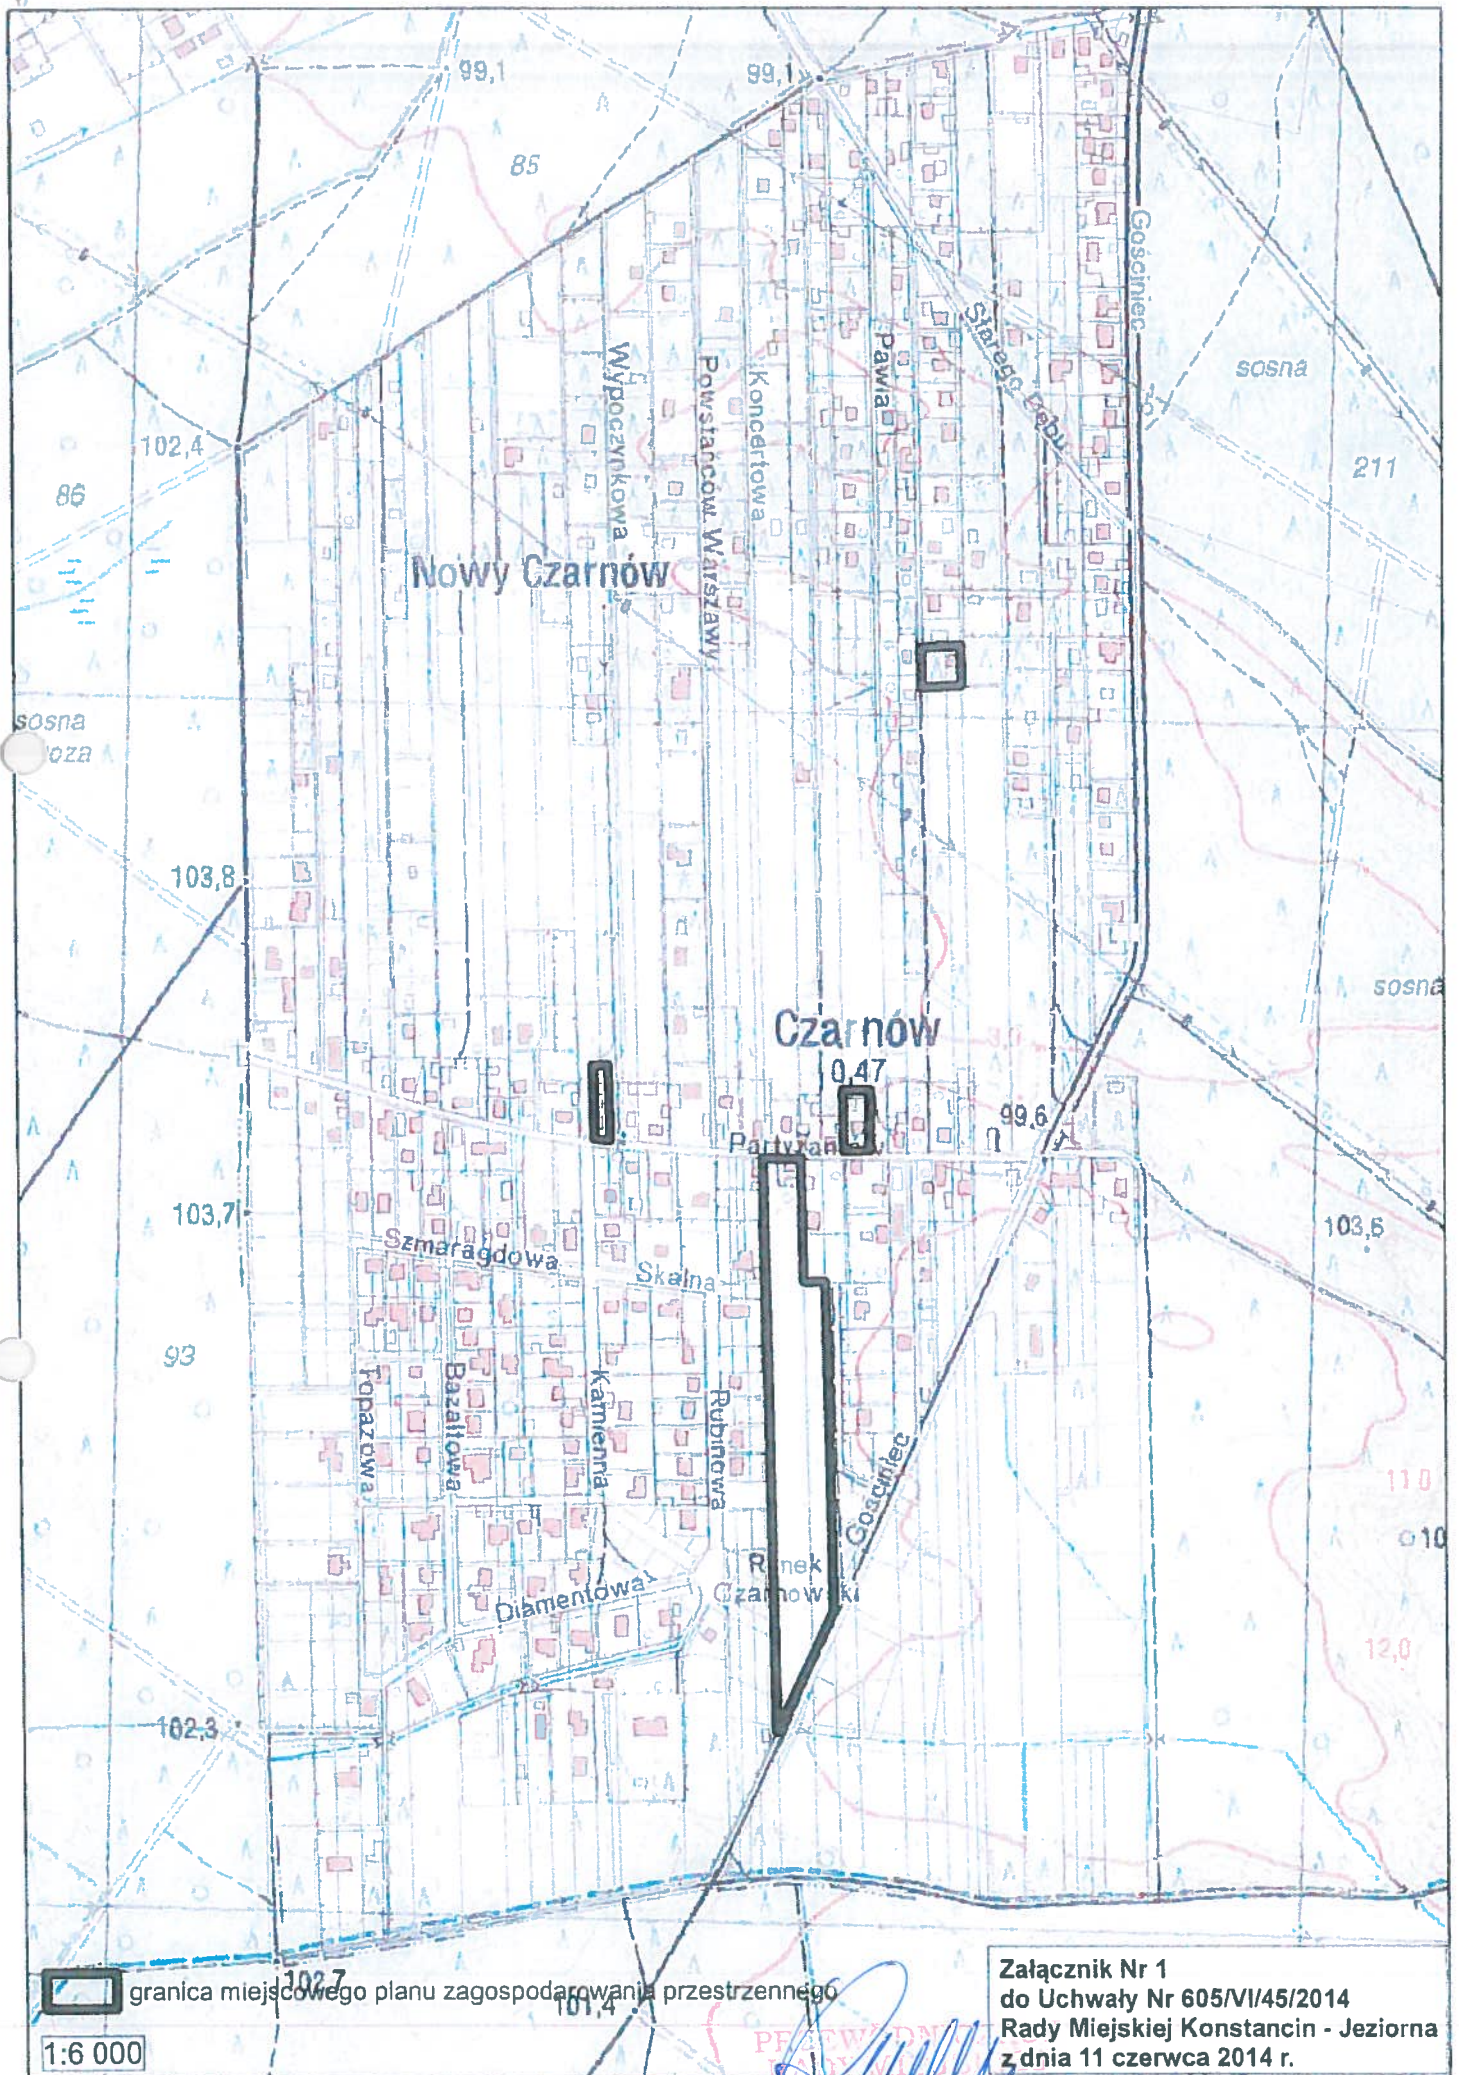

 granica miejscowego planu zagospodarowania przestrzennego

1:6 000

Załącznik Nr 1  
do Uchwały Nr 605/VI/45/2014  
Rady Miejskiej Konstancin - Jeziorna  
z dnia 11 czerwca 2014 r.

*Andrzej Cieślowski*



## Uzasadnienie

**do Uchwały Nr 605/VI/45/2014 Rady Miejskiej Konstancin-Jeziorna z dnia 11 czerwca 2014 r. w sprawie przystąpienia do sporządzenia miejscowego planu zagospodarowania przestrzennego dla działek o nr ew. 23, 87/2, 137/4, 138/1, 182 i 183/2 z obrębu 0004 (Czarnów) gm. Konstancin-Jeziorna.**

Dla terenu objętego niniejszą uchwałą obowiązuje miejscowy plan zagospodarowania przestrzennego wsi Czarnów, zatwierdzony Uchwałą Nr 408/IV/24/2005 Rady Miejskiej Konstancin-Jeziorna z dnia 18 sierpnia 2005 r., (Dz. Urz. Woj. Maz. Nr 251, poz. 8225).

Zgodnie z obowiązującym studium uwarunkowań i kierunków zagospodarowania przestrzennego Miasta i Gminy Konstancin-Jeziorna, zatwierdzonym uchwałą nr 97/III/17/99 Rady Miejskiej Konstancin-Jeziorna z dnia 27 grudnia 1999 r. działki objęte niniejszą uchwałą położone są w granicach strefy urbanizacji 6Ua oraz w strefie projektowanej zabudowy 1Ur.

Sporządzenie nowego planu dla działek o nr ew. 23, 87/2, 137/4 i 138/1, 182 i 183/2 ma na celu ustalenie nowych zasad zagospodarowania tych działek, w szczególności w zakresie przeznaczenia terenu i linii zabudowy.

Plan zostanie sporządzony w zakresie zgodnym z art. 15 ust. 2 ustawy z dnia 27 marca 2003 r. o planowaniu i zagospodarowaniu przestrzennym. Ponadto zgodnie z art. 17 pkt 4 i 5 ww. ustawy na potrzeby projektu planu zostanie sporządzona prognoza oddziaływania na środowisko oraz prognoza skutków finansowych uchwalenia planu. W opracowywanym projekcie planu zapewniony zostanie udział społeczeństwa na zasadach określonych w ustawie z dnia 3 października 2008 r. o udostępnieniu informacji o środowisku i jego ochronie, udziale społeczeństwa w ochronie środowiska oraz o ocenach oddziaływania na środowisko oraz w ww. ustawie o planowaniu i zagospodarowaniu przestrzennym.

Zatwierdzenie miejscowego planu zagospodarowania przestrzennego przez Radę Miejską nastąpi po przeprowadzeniu czynności formalno-prawnych określonych w art. 17 ustawy o planowaniu i zagospodarowaniu przestrzennym, po stwierdzeniu, że nie narusza on ustaleń studium.

  
PRZEWODNICZĄCY  
RADY MIEJSKIEJ  
Andrzej Ciesławski