

UCHWAŁA NR 621/VI/47/2014
RADY MIEJSKIEJ KONSTANCIN-JEZIORNA

z dnia 10 września 2014 r.

w sprawie przystąpienia do sporządzenia miejscowego planu zagospodarowania przestrzennego dla działek o nr ew. 12/1, 12/2, 14/1 i 14/2 z obrębu 03-10, położonych w mieście Konstancin-Jeziorna.

Na podstawie art. 18 ust. 2 pkt 5 ustawy z dnia 8 marca 1990 r. o samorządzie gminnym (Dz.U. z 2013 r, poz. 594 z późn. zm.¹⁾) oraz art. 14 ust. 1 i 4 ustawy z dnia 27 marca 2003 r. o planowaniu i zagospodarowaniu przestrzennym (Dz. U. z 2012 r. poz. 647 z późn. zm.²⁾) Rada Miejska Konstancin-Jeziorna uchwala, co następuje:

§ 1. 1. Przystępuje do sporządzenia miejscowego planu zagospodarowania przestrzennego dla działek o nr ew. 12/1, 12/2, 14/1 i 14/2 z obrębu 03-10, położonych w mieście Konstancin-Jeziorna, w ich granicach geodezyjnych.

2. Plan zostanie sporządzony w skali 1:1000.

§ 2. Integralną część uchwały stanowi załącznik nr 1, przedstawiający w sposób graficzny granice obszaru objętego planem.

§ 3. Wykonanie uchwały powierza Burmistrzowi Gminy Konstancin-Jeziorna.


§ 4. Uchwała wchodzi w życie z dniem podjęcia.

PRZEWODNICZĄCY
RADY MIEJSKIEJ
Andrzej Cieślowski

¹⁾ Zmiany tekstu jednolitego wymienionej ustawy zostały ogłoszone w Dz.U. z 2013 r. poz. 645 i poz. 1318, z 2014 r. poz. 379.

²⁾ Zmiany tekstu jednolitego wymienionej ustawy zostały ogłoszone w Dz.U. z 2012 r. poz. 951 i poz. 1445, z 2013 r. poz. 21, poz. 405 i poz. 1238, z 2014 r. poz. 379.

1:2 000

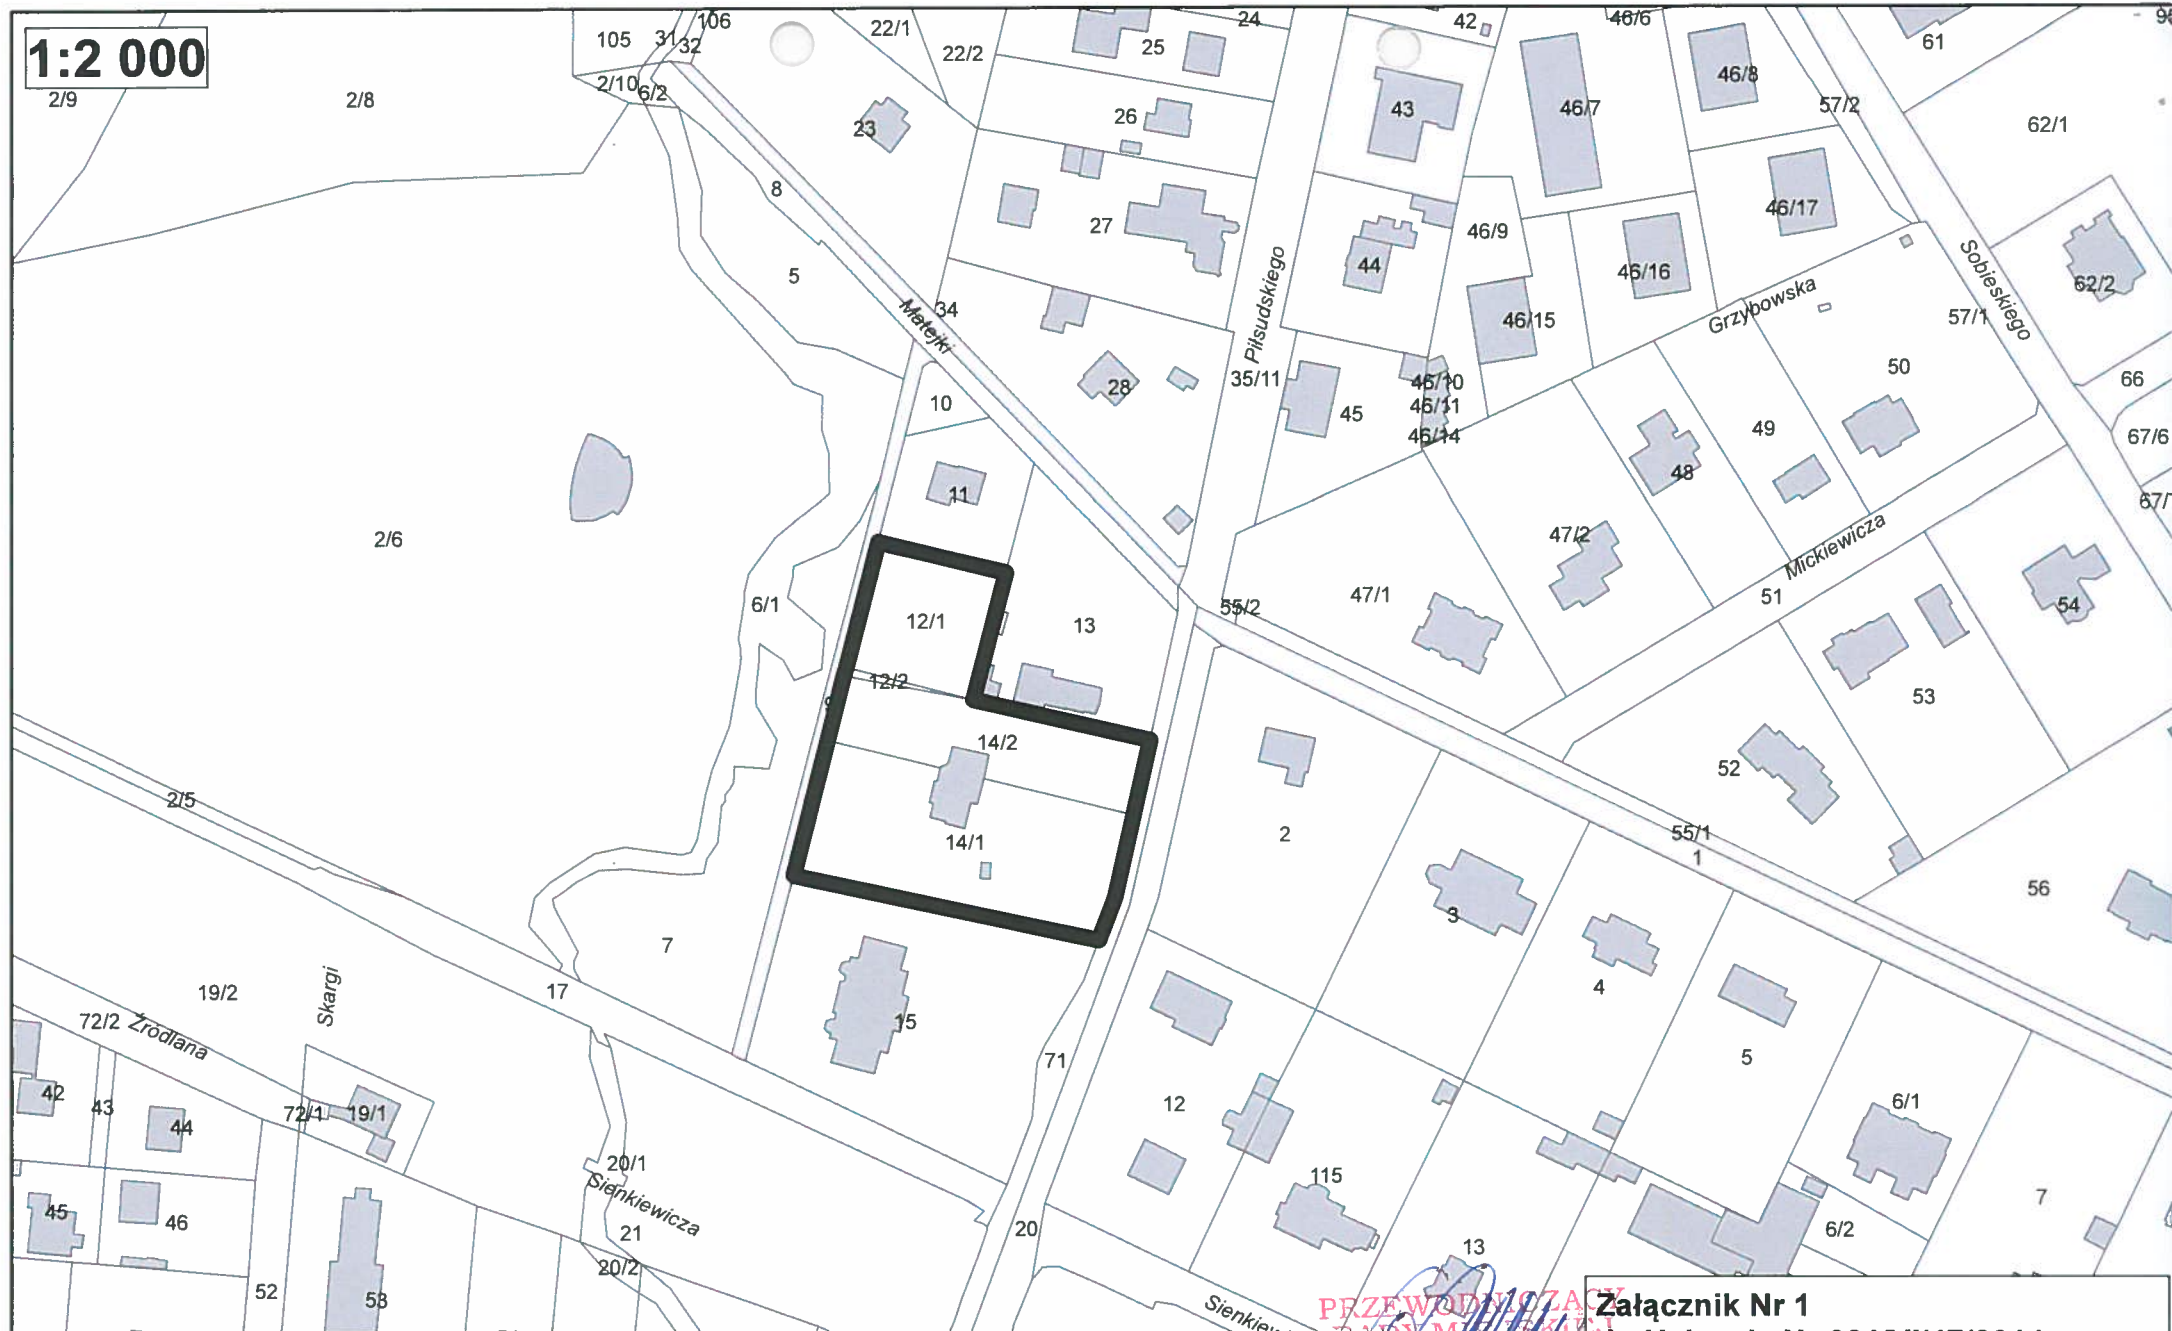

Oznaczenia

 granica obszaru objętego sporządzeniem miejscowego planu zagospodarowania przestrzennego

PRZEWODNICZĄCY
RADY MIEJSKIEJ
Andrzej Sławski

**Załącznik Nr 1
do Uchwały Nr 621/VI/47/2014
Rady Miejskiej Konstancin - Jeziorna
z dnia 10 września 2014 r.**

Uzasadnienie

do Uchwały Nr 621/VI/47/2014 Rady Miejskiej Konstancin-Jeziorna z dnia 10 września 2014 r. w sprawie przystąpienia do sporządzenia miejscowego planu zagospodarowania przestrzennego dla działek o nr ew. 12/1, 12/2, 14/1 i 14/2 z obrębu 03-10, położonych w mieście Konstancin-Jeziorna.

Dla terenu gdzie położone są działki 12/1, 12/2, 14/1 i 14/2 z obrębu 03-10 obowiązuje miejscowy plan zagospodarowania przestrzennego strefy „A” uzdrowiska i terenów przyległych - I etap, zatwierdzony uchwałą Nr 95/VI/11/2011 Rady Miejskiej Konstancin-Jeziorna z dnia 14 czerwca 2011 r. (opublikowaną w Dzienniku Urzędowym Województwa Mazowieckiego Nr 157 z dnia 30 sierpnia 2011 r., poz. 4980), zmieniony uchwałą Nr 404/VI/33/2013 Rady Miejskiej Konstancin-Jeziorna z dnia 15 maja 2013 r.

Sporządzenie nowego planu zagospodarowania przestrzennego ma na celu właściwe wyznaczenie gruntów leśnych jak również ponowienie wystąpienia o zmianę przeznaczenia gruntów leśnych w obrębie działek o nr ew. 14/1 i 14/2 z obrębu 03-10 na cele inwestycyjne.

Plan zostanie sporządzony w zakresie zgodnym z art. 15 ust. 2 ustawy z dnia 27 marca 2003 r. o planowaniu i zagospodarowaniu przestrzennym. Ponadto zgodnie z art. 17 pkt 4 i 5 ww. ustawy na potrzeby projektu planu zostanie sporządzona prognoza oddziaływania na środowisko oraz prognoza skutków finansowych uchwalenia planu. W opracowywanym projekcie planu zapewniony zostanie udział społeczeństwa na zasadach określonych w ustawie z dnia 3 października 2008 r. o udostępnieniu informacji o środowisku i jego ochronie, udziale społeczeństwa w ochronie środowiska oraz o ocenach oddziaływania na środowisko oraz w ww. ustawie o planowaniu i zagospodarowaniu przestrzennym.

Zatwierdzenie miejscowego planu zagospodarowania przestrzennego przez Radę Miejską nastąpi po przeprowadzeniu czynności formalno-prawnych określonych w art. 17 ustawy o planowaniu i zagospodarowaniu przestrzennym, po stwierdzeniu, że nie narusza on ustaleń studium.

PRZEWODNICZĄCY
RADY MIEJSKIEJ
Andrzej Ciesławski