

z dnia 13 kwietnia 2016 r.

**w sprawie miejscowego planu zagospodarowania przestrzennego dla działek o nr ew. 137/7, 137/8 i 138/1 z obrębu 0004 (Czarnów) gm. Konstancin-Jeziorna.**

Na podstawie art. 18 ust. 2 pkt 5 ustawy z dnia 8 marca 1990 r. o samorządzie gminnym (Dz. U. z 2015 r. poz. 1515<sup>1)</sup>) oraz art. 20 ust. 1 ustawy z dnia 27 marca 2003 r. o planowaniu i zagospodarowaniu przestrzennym (Dz. U. z 2015 r. poz. 199 z późn. zm.<sup>2)</sup>), w związku z Uchwałą Nr 102/VII/8/2015 Rady Miejskiej Konstancin-Jeziorna z dnia 25 marca 2015 r. w sprawie przystąpienia do sporządzania miejscowego planu zagospodarowania przestrzennego dla działek o nr ew. 137/7, 137/8 i 138/1 z obrębu 0004 (Czarnów) w Konstancinie-Jeziornie, stwierdzając, że niniejszy plan nie narusza ustaleń Studium uwarunkowań i kierunków zagospodarowania przestrzennego Miasta i Gminy Konstancin-Jeziorna, przyjętego Uchwałą Nr 97/III/17/99 Rady Miejskiej Konstancin-Jeziorna z dnia 27 grudnia 1999 r. Rada Miejska Konstancin-Jeziorna uchwala, co następuje:

## **DZIAŁ I.**

### **Przepisy ogólne.**

#### **Rozdział 1.**

#### **Zakres spraw regulowanych uchwałą.**

§ 1. Uchwala miejscowy plan zagospodarowania przestrzennego dla działek o nr ew. 137/7, 137/8 i 138/1 z obrębu 0004 (Czarnów) w Konstancinie-Jeziornie, zwany dalej „planem”, składający się z:

- 1) części tekstowej stanowiącej treść uchwały;
- 2) części graficznej, na którą składa się rysunek planu w skali 1:1000 - załącznik nr 1 do uchwały;
- 3) rozstrzygnięcia o sposobie realizacji, zapisanych w planie, inwestycji z zakresu infrastruktury technicznej, które należą do zadań własnych gminy oraz zasadach ich finansowania - załącznik nr 2 do uchwały.

§ 2. 1. Planem obejmuje się działki nr ew. 137/7, 137/8 i 138/1 z obrębu 0004 (Czarnów) w Konstancinie-Jeziornie.

2. Granicę obszaru objętego planem oznaczono na rysunku planu.

§ 3. 1. Ustala się:

- 1) przeznaczenie terenów oraz linie rozgraniczające tereny o różnym przeznaczeniu lub różnych zasadach zagospodarowania;
- 2) zasady ochrony i kształtowania ładu przestrzennego;
- 3) zasady ochrony środowiska, przyrody i krajobrazu kulturowego;
- 4) zasady kształtowania zabudowy oraz wskaźniki zagospodarowania terenu, maksymalną i minimalną intensywność zabudowy, minimalny udział procentowy powierzchni biologicznie czynnej w odniesieniu do powierzchni działki budowlanej, maksymalną wysokość zabudowy, minimalną liczbę miejsc do parkowania i sposób ich realizacji oraz linie zabudowy i gabaryty obiektów;
- 5) szczegółowe zasady i warunki scalania i podziału nieruchomości objętych planem miejscowym;
- 6) zasady modernizacji, rozbudowy i budowy systemów komunikacji i infrastruktury technicznej;

<sup>1)</sup>Zmiany tekstu jednolitego wymienionej ustawy zostały ogłoszone w Dz. U. z 2015 r. poz. 1045 i 1890.

<sup>2)</sup>Zmiany tekstu jednolitego wymienionej ustawy zostały ogłoszone w Dz. U. z 2015 r. poz. 433, poz. 774, poz. 1265, poz. 1434, poz. 1713, poz. 1777, poz. 1830 i poz. 1890.

- 7) sposób i termin tymczasowego zagospodarowania, urządzenia i użytkowania terenów;
- 8) stawki procentowe, na podstawie których ustala się opłatę związaną ze wzrostem wartości nieruchomości;
- 9) kolorystykę obiektów budowlanych oraz pokrycie dachów;
- 10) zasady i warunki sytuowania tablic i urządzeń reklamowych oraz ogrodzeń, ich gabaryty, standardy jakościowe oraz rodzaje materiałów budowlanych, z jakich mogą być wykonane;
- 11) minimalną powierzchnię nowo wydzielanych działek budowlanych.

2. Z powodu braku okoliczności faktycznie uzasadniających dokonanie takich ustaleń nie ustala się:

- 1) zasad ochrony dziedzictwa kulturowego i zabytków oraz dóbr kultury współczesnej;
- 2) wymagań wynikających z potrzeb kształtowania przestrzeni publicznych;
- 3) granic i sposobów zagospodarowania terenów lub obiektów podlegających ochronie, ustalonych na podstawie odrębnych przepisów;
- 4) szczególnych warunków zagospodarowania terenów oraz ograniczeń w ich użytkowaniu.

§ 4. Następujące oznaczenia graficzne na rysunku planu są ustaleniami planu:

- 1) granica obszaru objętego planem miejscowym;
- 2) linie rozgraniczające tereny o różnym przeznaczeniu lub różnych zasadach zagospodarowania;
- 3) linia zabudowy nieprzekraczalna;
- 4) wymiarowanie odległości (w metrach);
- 5) przeznaczenie terenu oznaczone symbolem literowym.

§ 5. Dla poszczególnych terenów obowiązują łącznie przepisy ogólne zawarte w Dziale I i Dziale III uchwały oraz odpowiednie przepisy szczegółowe zawarte w Dziale II uchwały.

## **Rozdział 2.**

### **Objaśnienie użytych w uchwale określeń.**

§ 6. W rozumieniu niniejszej uchwały:

- 1) **linia zabudownieprzekraczalna** – oznacza linię, ograniczającą obszar, poza którym zakazuje się lokalizacji zabudowy wraz z wszelkimi jej elementami, z wyjątkiem:
  - a) elementów wystających z budynku takich jak okap, gzyms, balkon, schody, pochylnie oraz zadaszenia dla podjazdów, które mogą wystawać przed nieprzekraczalną linię zabudowy nie więcej niż 2,0 m,
  - b) obiektów do czasowego gromadzenia odpadów oraz obiektów dozoru posesji, które mogą być realizowane pomiędzy liniami zabudowy nieprzekraczalnymi a liniami rozgraniczającymi terenów;
- 2) **powierzchnia biologicznie czynna** - oznacza grunt rodzimy pokryty roślinnością oraz wodę powierzchniową na działce budowlanej, które pozostają niezabudowane i nieutwardzone;
- 3) **wielkość powierzchni zabudowy w stosunku do powierzchni działki** - oznacza część powierzchni działki zabudowaną budynkami, określoną w procentach;
- 4) **uciążliwość dla środowiska** – oznacza przekroczenie standardów jakości środowiska określonych w przepisach odrębnych dotyczących ochrony środowiska w szczególności poprzez emisję substancji lub energii;
- 5) **usługi** – oznaczają miejsca i obiekty budowlane lub pomieszczenia w budynkach o innych funkcjach niż usługowe, w których prowadzona jest działalność służąca zaspokajaniu potrzeb ludności, niezwiązana z wytwarzaniem dóbr materialnych metodami przemysłowymi.

### **Rozdział 3. Przeznaczenie terenu.**

§ 7. Ustala się linie rozgraniczające terenów o różnym przeznaczeniu lub różnych zasadach zagospodarowania, określone na rysunku planu.

§ 8. Ustala się przeznaczenie terenów wyznaczonych liniami rozgraniczającymi i oznaczonych symbolem literowym, zgodnie z rysunkiem planu:

- 1) teren zabudowy mieszkaniowej jednorodzinnej, oznaczony symbolem **MN**,
- 2) teren drogi publicznej klasy dojazdowej, oznaczony symbolem **KDD**.

### **Rozdział 4. Ochrona i kształtowanie ład przestrzennego. Zasady kształtowania zabudowy oraz wskaźniki zagospodarowania terenu.**

§ 9. 1. Ustala się powierzchnię nowo wydzielanej działki budowlanej zgodnie z przepisami szczegółowymi dla terenów.

2. Przepisów ust. 1 nie stosuje się w przypadku wydzielania działki, na której będzie zlokalizowany obiekt infrastruktury technicznej.

§ 10. 1. Ustala się linie zabudowy nieprzekraczalne oznaczone i zwymiarowane na rysunku planu.

2. Lokalizacja zabudowy nie może być sprzeczna z wyznaczonymi liniami zabudowy nieprzekraczalnymi.

§ 11. Dopuszcza się umieszczenie tablic reklamowych i urządzeń reklamowych wyłącznie na elewacjach budynków przy jednoczesnym spełnieniu następujących warunków:

- 1) łączna powierzchnia tablic reklamowych i urządzeń reklamowych na jeden budynek nie przekracza 6 m<sup>2</sup>;
- 2) reklama dotyczy wyłącznie działalności prowadzonej na terenie nieruchomości, na której ją umieszczono;
- 3) tablica reklamowa i urządzenie reklamowe nie mogą utrudniać użytkowania obiektów i korzystania z nieruchomości, w tym także z nieruchomości sąsiednich;
- 4) tablica reklamowa i urządzenie reklamowe muszą być utrzymywane w odpowiednim stanie technicznym, zapewniającym ich estetykę oraz bezpieczeństwo użytkowników nieruchomości i budynku.

§ 12. W odniesieniu do ogrodzeń ustala się:

- 1) lokalizację ogrodzeń w liniach rozgraniczających dróg publicznych, z dopuszczeniem ich miejscowego wycofania w głąb działki budowlanej w przypadku konieczności ominięcia istniejących przeszkód (w tym drzew, urządzeń infrastruktury technicznej) oraz w miejscach sytuowania bram wjazdowych;
- 2) nakaz stosowania ogrodzeń azurowych o minimalnym prześwicie w prześle stanowiącym 25% jego powierzchni;
- 3) zakaz stosowania ogrodzeń pełnych i prefabrykowanych ogrodzeń betonowych (za wyjątkiem słupków i cokołów);
- 4) nakaz stosowania ogrodzeń nie wyższych niż 1,6 m od poziomu terenu, przy dopuszczeniu lokalnego podwyższenia dla bram, furtek;
- 5) wysokość cokołu nie może być większa niż 0,6 m od poziomu terenu;
- 6) nakaz stosowania przy powierzchni terenu przejść ekologicznych:

- a) w formie otworów w pełnych elementach ogrodzenia, w tym w podmurówkach, o wielkości nie mniejszej niż 15 cm x 15 cm, zlokalizowanych na wysokości nie większej niż 10 cm od gruntu i w liczbie nie mniejszej niż 1 otwór na każde rozpoczęte 10 m długości ogrodzenia lub
- b) zastosowanie ogrodzeń o przęsłach nadwieszonych nie mniej niż 15 cm ponad teren lub
- c) zastosowanie ogrodzeń z nieciąglymi podmurówkami.

## **Rozdział 5.**

### **Ochrona środowiska, przyrody i krajobrazu kulturowego.**

§ 13. 1. Cały obszar objęty planem położony jest w strefie ochrony urbanistycznej Warszawskiego Obszaru Chronionego Krajobrazu oraz w otulinie Chojnowskiego Parku Krajobrazowego.

2. Dla terenów wymienionych w ust. 1 obowiązują zakazy, nakazy i ograniczenia wynikające z przepisów odrębnych dotyczących Warszawskiego Obszaru Chronionego Krajobrazu.

§ 14. 1. Zakazuje się lokalizacji przedsięwzięć mogących znacząco oddziaływać na środowisko z wyłączeniem obiektów infrastruktury technicznej, dróg i zabudowy mieszkaniowej jednorodzinnej.

2. Zakazuje się lokalizacji obiektów i urządzeń, które nie dotrzymują obowiązujących standardów emisyjnych, w tym w zakresie hałasu, w szczególności usług o uciążliwości wykraczającej poza granice działki lub zespołu działek, do których inwestor posiada tytuł prawny.

3. Zakazuje się zanieczyszczania, gromadzenia i składowania na powierzchni gleb niebezpiecznych substancji chemicznych lub materiałów i odpadów niebezpiecznych dla zdrowia.

§ 15. W zakresie dopuszczalnych poziomów hałasu w środowisku ustala się, że teren MN należy traktować jako teren zabudowy mieszkaniowej jednorodzinnej.

## **Rozdział 6.**

### **Tereny i obiekty podlegające ochronie, ustalone na podstawie odrębnych przepisów.**

§ 16. 1. Cały obszar objęty planem położony jest w strefie „C” ochrony uzdrowiskowej uzdrowiska Konstancin-Jeziorna.

2. Dla terenów wymienionych w ust. 1 obowiązują zakazy, nakazy i ograniczenia ustanowione w statucie uzdrowiska oraz wynikające z przepisów odrębnych dotyczących uzdrowisk i lecznictwa uzdrowiskowego.

§ 17. Na obszarze objętym planem obowiązują nieprzekraczalne ograniczenia wysokości zabudowy, określone w dokumentacji rejestracyjnej lotniska Chopina w Warszawie - obiekty trudno dostrzegalne z powietrza, w tym napowietrzne linie, maszty, anteny, powinny być niższe o co najmniej 10 m od dopuszczalnej wysokości zabudowy wokół lotniska, tj. ich wysokość nie może być większa niż 247 m nad poziom morza.

§ 18. 1. Cały obszar objęty planem położony jest w obszarze głównych zbiorników wód podziemnych nr 222 „Dolina Środkowej Wisły” i nr 215A „Subniecka Warszawska”.

2. W celu ochrony obszaru, o którym mowa w ust. 1 nakazuje się:

- 1) prowadzenie wszelkich inwestycji w sposób zapobiegający zanieczyszczeniu wód podziemnych;
- 2) przestrzeganie zasad zagospodarowania określonych w przepisach odrębnych dotyczących ochrony wód podziemnych.

## **Rozdział 7.**

### **Szczegółowe zasady i warunki scalania i podziału nieruchomości.**

§ 19. 1. Ustala się zasady i warunki scalania i podziału nieruchomości:

- 1) powierzchnia działek - nie mniej niż 1000 m<sup>2</sup>;
- 2) szerokość frontu działek – nie mniej niż 18 m;

3) kąt położenia granic działek w stosunku do pasa drogowego – 90°.

2. Na terenach objętych planem nie przewiduje się przeprowadzenia scalenia i podziału nieruchomości w trybie określonym w art. 22 ustawy o planowaniu i zagospodarowaniu przestrzennym.

### **Rozdział 8.**

#### **Zasady modernizacji, rozbudowy i budowy systemu komunikacji.**

**§ 20.** W zakresie kształtowania systemu komunikacji ustala się:

- 1) powiązanie komunikacyjne terenu objętego planem z układem zewnętrznym poprzez drogę publiczną klasy dojazdowej, oznaczonej symbolem KDD;
- 2) nakaz zaspokojenia potrzeb parkingowych na terenie działki objętej inwestycją według następujących wskaźników:
  - a) dla zabudowy mieszkaniowej jednorodzinnej – nie mniej niż 2 miejsca do parkowania na 1 lokal mieszkalny,
  - b) dla funkcji usługowej - nie mniej niż 3 miejsca do parkowania na 100 m<sup>2</sup> powierzchni użytkowej usług, jednak nie mniej niż 2 miejsca parkingowe na lokal usługowy,
  - c) w przypadku lokalizowania zabudowy usługowej, o której mowa w lit a i b należy przewidzieć miejsca postojowe dla rowerów, w dostosowaniu do potrzeb nie mniej jednak niż 2 miejsca postojowe,
  - d) dla zabudowy o przeznaczeniu mieszanym miejsca do parkowania należy obliczyć oddzielnie dla każdej funkcji.

### **Rozdział 9.**

#### **Zasady modernizacji, rozbudowy i budowy infrastruktury technicznej.**

**§ 21.** W zakresie modernizacji, rozbudowy i budowy systemów infrastruktury technicznej ustala się:

- 1) lokalizację sieci infrastruktury technicznej, z wyjątkiem inwestycji, o których mowa w pkt 9:
  - a) w liniach rozgraniczających dróg,
  - b) w pasach terenu ograniczonych nieprzekraczalną linią zabudowy i linią rozgraniczającą terenu;
- 2) zaopatrzenie w wodę – docelowo z gminnej sieci wodociągowej, przewodami o przekroju nie mniejszym niż  $\varnothing 32$ ; do czasu realizacji gminnej sieci wodociągowej możliwość korzystania z indywidualnych studni;
- 3) odprowadzenie ścieków – docelowo do gminnej sieci kanalizacji sanitarnej, przewodami o przekroju nie mniejszym niż  $\varnothing 40$ ; do czasu realizacji gminnej sieci kanalizacji sanitarnej możliwość odprowadzenia ścieków bytowych i komunalnych do szczelnych zbiorników bezodpływowych;
- 4) zakaz budowy indywidualnych przydomowych oczyszczalni ścieków;
- 5) nakaz odprowadzenia wód opadowych i roztopowych z terenu MN powierzchniowo na teren biologicznie czynny działki lub do studni chłonnych ewentualnie zbiorników powierzchniowych lub podziemnych po doprowadzeniu ich parametrów do zgodnych z przepisami;
- 6) zaopatrzenie w gaz do celów gospodarczych i grzewczych z sieci gazowej, przewodami o przekroju nie mniejszym niż  $\varnothing 32$ ;
- 7) zaopatrzenie w ciepło ze źródeł indywidualnych lub lokalnych, z preferencją dla źródeł odnawialnych;
- 8) zaopatrzenie w energię elektryczną z sieci elektroenergetycznych średniego i niskiego napięcia;
- 9) możliwość realizacji infrastruktury technicznej z zakresu łączności publicznej na całym obszarze objętym planem, z uwzględnieniem przepisów odrębnych dotyczących w szczególności ochrony środowiska i ochrony przyrody;

10) w zakresie gospodarki odpadami ustala się nakaz zapewnienia na każdej działce budowlanej warunków do prawidłowego postępowania z odpadami komunalnymi, w szczególności do segregowania i magazynowania odpadów komunalnych powstałych na terenie nieruchomości przed ich transportem do miejsc odzysku lub unieszkodliwienia.

#### **Rozdział 10.**

##### **Sposób i termin tymczasowego zagospodarowania, urządzania i użytkowania terenów.**

§ 22. Zakazuje się tymczasowego zagospodarowania, urządzania i użytkowania terenów, w tym również lokalizowania tymczasowych obiektów budowlanych.

#### **Rozdział 11.**

##### **Stawka procentowa, na podstawie której ustala się opłatę związaną ze wzrostem wartości nieruchomości.**

§ 23. Ustala się stawkę procentową, na podstawie której ustala się opłatę od wzrostu wartości nieruchomości spowodowanego uchwaleniem planu, w wysokości:

- 1) 20% dla terenu MN,
- 2) 0% dla terenu KDD.

#### **DZIAŁ II.**

##### **Przepisy szczegółowe.**

§ 24. Dla terenu, oznaczonego na rysunku planu symbolem MN ustala się:

- 1) przeznaczenie terenu:
  - a) zabudowa mieszkaniowa jednorodzinna,
  - b) budynki garażowe oraz budynki gospodarcze,
  - c) miejsca do parkowania.
- 2) zasady kształtowania zabudowy oraz wskaźniki zagospodarowania terenu:
  - a) powierzchnia nowo wydzielanych działek budowlanych - nie mniej niż 1000 m<sup>2</sup>,
  - b) wysokość zabudowy - nie więcej niż 11 m, z wyjątkiem zabudowy gospodarczej, garażowej, dla której ustala się na nie więcej niż 5 m,
  - c) ustalenie, o którym mowa w lit. b nie dotyczy inwestycji z zakresu łączności publicznej,
  - d) wielkość powierzchni zabudowy w stosunku do powierzchni działki – nie więcej niż 25 %,
  - e) udział powierzchni biologicznie czynnej w odniesieniu do powierzchni działki budowlanej – nie mniej niż 70 %,
  - f) intensywność zabudowy – nie mniej niż 0,01 i nie więcej niż 0,3,
  - g) na jednej działce budowlanej dopuszcza się realizację jednego budynku mieszkalnego jednorodzinnego oraz jednego budynku gospodarczego lub garażowego,
  - h) geometria dachu: dachy dwuspadowe oraz wielospadowe o symetrycznym układzie połączeń głównych i nachyleniu w zakresie: 22° – 45°, dopuszcza się stosowanie dachów płaskich,
  - i) materiały i kolorystyka elewacji:
    - zakazuje się stosowania jaskrawych kolorów w płaszczyźnie elewacji,
    - zakazuje się stosowania okładzin z blachy falistej i fałdowej, odpadów szklanych oraz z tworzyw sztucznych typu siding,

j) kolorystyka dachów: grafit, szary, brązowy, zielony, kolor naturalnej cegły, przy czym zakazuje się stosowania jaskrawej kontrastowej kolorystyki dachów budynków, w szczególności wszelkich odcieni kolorów: niebieskiego, turkusowego, seledynowego, fioletowego, pomarańczowego, żółtego, różowego.

§ 25. Dla terenu, oznaczonego na rysunku planu symbolem **KDD** ustala się:

- 1) przeznaczenie terenu – droga publiczna,
- 2) parametry techniczne i zasady zagospodarowania,
  - a) klasa drogi – dojazdowa,
  - b) ustala się wschodnią linię rozgraniczającą, szerokość pasa terenu przeznaczonego pod drogę w granicach planu 2,0 m, zgodnie z rysunkiem planu.

### **DZIAŁ III. Przepisy końcowe.**

§ 26. Na terenie objętym planem traci moc miejscowy plan zagospodarowania przestrzennego terenów wsi Czarnów w gminie Konstancin-Jeziorna zatwierdzony Uchwałą Nr 408/IV/24/2005 Rady Miejskiej Konstancin-Jeziorna z dnia 18 sierpnia 2005 r. (Dz. Urz. Woj. Maz. Nr 251 z dnia 15 listopada 2005 r. poz. 8225 z późn. zm.).

§ 27. Wykonanie uchwały powierza Burmistrzowi Gminy Konstancin Jeziorna.

§ 28. Uchwała wchodzi w życie po upływie 14 dni od dnia ogłoszenia w Dzienniku Urzędowym Województwa Mazowieckiego.





*[Handwritten signature in blue ink]*  
BURMISTRZ GMINY  
KONSTANCIN-JEZIORNA  
Andrzej Giesztalski

# MIEJSCOWY PLAN ZAGOSPODAROWANIA PRZESTRZENNEGO DLA DZIAŁEK O NR EW. 137/7, 137/8 I 138/1 Z OBRĘBU 0004 (CZARNÓW) GM. KONSTANCIN-JEZIORNA

Załącznik Nr 1 do Uchwały Nr 261/VII/19/2016  
Rady Miejskiej Konstancin-Jeziorna  
z dnia 13 kwietnia 2016 r.

skala 1:1 000

Wyrys ze Studium uwarunkowań i kierunków zagospodarowania przestrzennego Miasta i Gminy Konstancin-Jeziorna.  
Skala 1:10 000

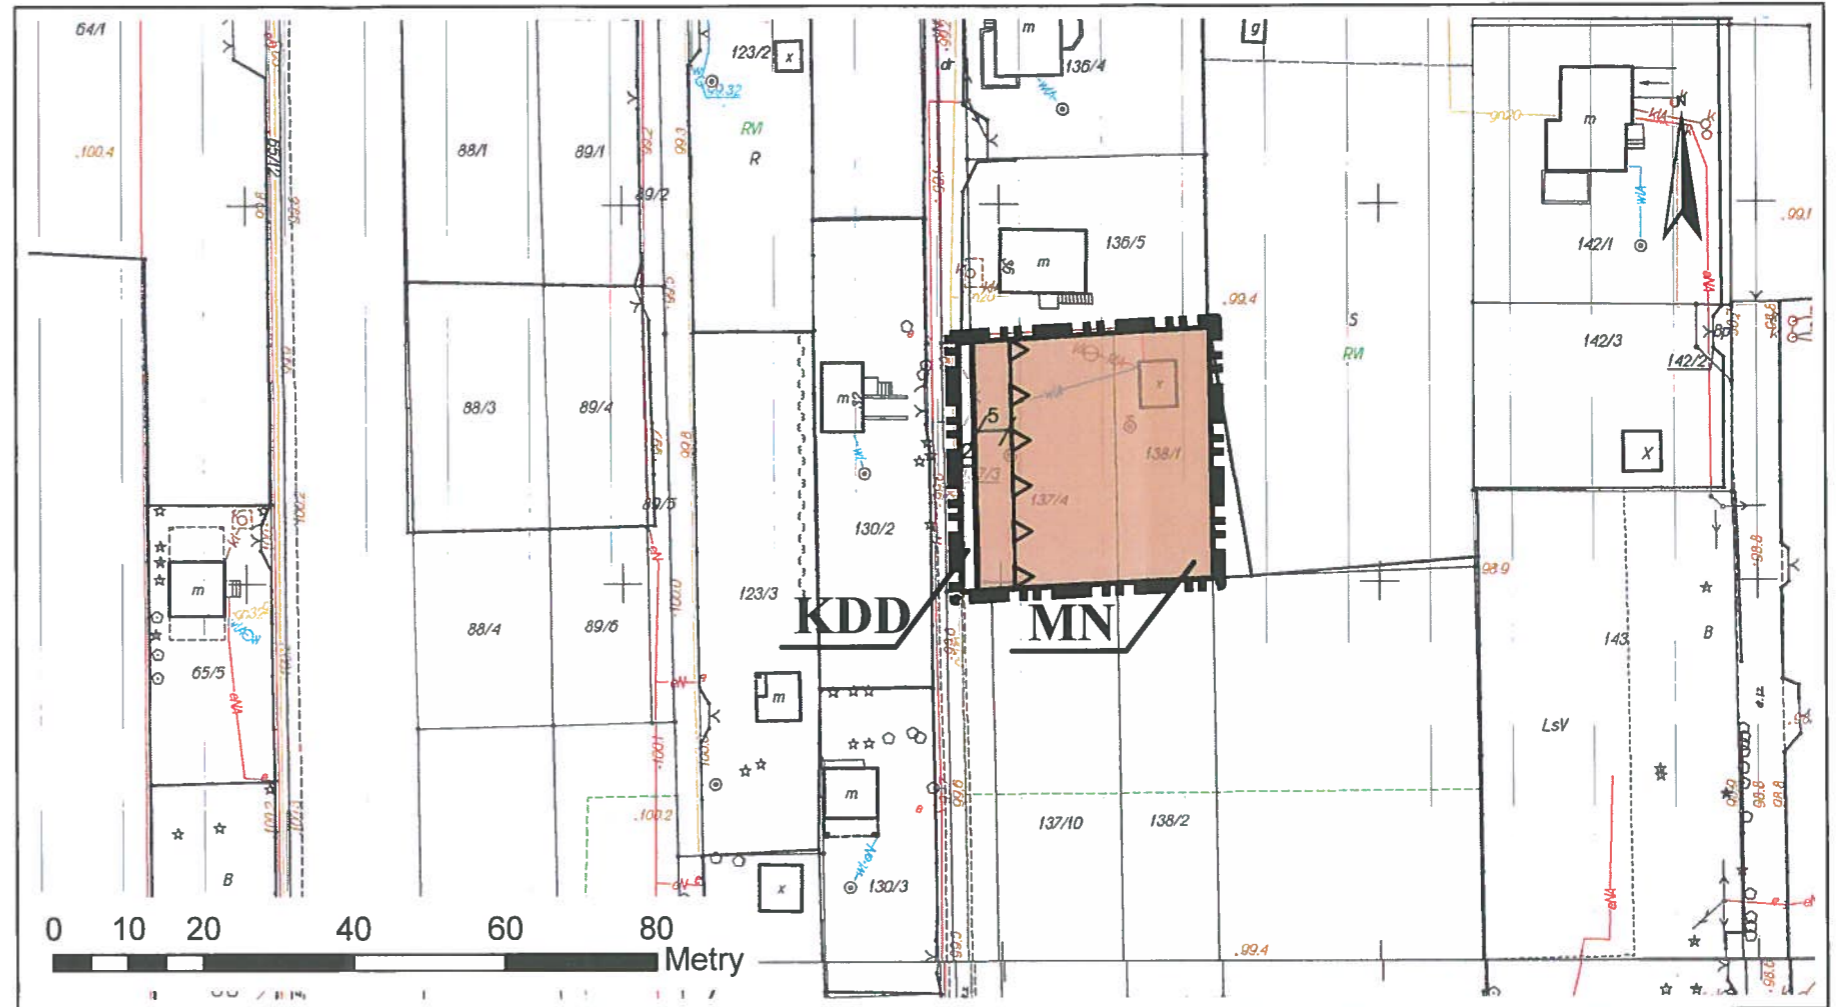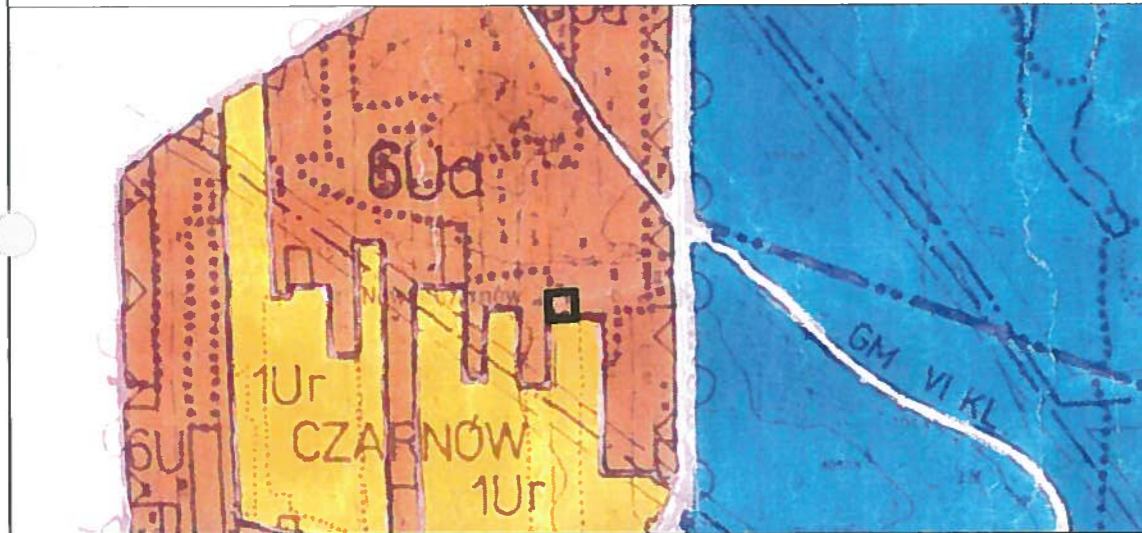

| OZNACZENIA                        | STREFY POLITYKI PRZESTRZENNEJ   | PREFEROWANE FUNKCJE PODSTAWOWE   |
|-----------------------------------|---|--|
| GRANICE ADMINISTRACYJNE           | <b>1E</b> STREFA OCHRONY ENKOLICZNEJ „E”<br>WARSZAWSKI OBSZAR CHRONIONEGO KRAJOBRAZU I WOCZU<br>WIEŚIA Z OGRZEZBIA I<br>OBSZARY OBRZEŻA PRADOLINNYCH I STWORZECZY W OBRĘBIE<br>TERASY ZALANOWEJ I NADZALANOWEJ RZ. WISŁY, DOLINA RZ.<br>JEZIORNY I W NIEKILKUSZCIE OBSZAR WOCZY I   | (M) MIESZKALNICZYSTWO<br>(U) USŁUGI / UT - OBSŁUGA TURYSTYKI REKREACJI<br>(P.S.B.) PRZEZYSŁ, SKŁADY, BAZY  |
| GRANICE MIASTA                    | <b>3E</b> - OBSZAR CHRONIONEGO PASKU KRAJOBRAZOWEGO WRAZ<br>Z OTULINĄ, w tym:<br><b>3E1</b> REZERWATY LEŚNE I OTULINAMI I OBORY SKARPA OBORSKA<br>LEGI OBORSKIE, ŁYCZYŃSKIE OLSZYNY I<br><b>3E2</b> POZOSTAŁE ODCINKI SKARPY WARSZAWSKIEJ Z OTULINAMI   | TERENY OBSŁUGI TECHNICZNEJ W ZAKRESIE:<br>ZAPATRZENIA W WODĘ<br>OPROMIENIENIA ŚCIEKÓW<br>ELEKTROENERGETYKI<br>ZAPATRZENIA W GAZ<br>ENERGETYKI Ciepłej  |
| GRANICE GMINY                     | <b>4E-7E</b> TERENY PROJEKTOWANYCH POWIĄZAN ENKOLICZNYCH<br><b>8E</b> OTULINA REZERWATU „LAS KABAČEK”<br><b>9E</b> OBSZARY BUDOWNI „LASU KABAČEK” I ODRÓDU<br>BOTANICZNEGO<br><b>10E</b> ODCINEK SKARPY W RELIEFIE KLASYFIKACYJNY   | TERENY OCHRONY WARTOŚCI ROLNICZYCH „R”<br>ROLNICZE PRZESTRZENNE PRODUKCYJNE  |
| GRANICE SOŁECTW                   | <b>10E</b> PARKI I TERENY PODLEGAJĄCE OCHRONIE KONSERWATORSKIEJ<br><b>11E</b> CMENTARZE   | TERENY O WYRÓŻNIENIACH POLITYKACH PRZESTRZENNYCH<br>NA OBSZARZE SZEROKO POLEJĄCEJ OCHRONY WOCZOWSKIEJ<br>- TEREN ZURBANIZOWANY, ZAŁĘSOKI<br>OBSZAR ZAMIESZKANY W STREFIE OCHRONY<br>ENKOLICZNEJ I W DOLINIE RZ. JEZIORNY<br>TERENY WYKABAJĄCE REHABILITACJA<br>NA TERENACH ZARZEWSTOWANYCH<br>NA OBSZARACH PRZEWODZONYCH DO URBANIZACJI<br>STREFA USŁUG „CENTRUM MIASTA I DAWNY” |
| OCHRONY WARTOŚCI UZDROWISKOWYCH   | <b>12E</b> STREFA A I B IUL. B IUL. OCHRONY UZDROWISKA<br><b>13E</b> STREFA B OCHRONY UZDROWISKA  | KOMUNIKACJA<br>KK TERENY ISTRYLACZEJ BOCZNYCH KOLEJOWYCH<br>L PROJEKTOWANE OBYWODNICE<br>POLNOCHOD - WSKŁONOWA<br>- WSKŁONOWA - SACHÓD - TRASA MOSTOWA<br>NR 726 DROGI KRAJOWE<br>0103 DROGI WJEWODZKIE WRAZ Z KLASYFIKACJĄ<br>FUNKCYJNALNĄ I TECHNICZNA<br>GM DROGI GMINNE<br>P PROJEKTOWANE PARKINGI STRATEGICZNE / REJONY<br>LOKALIZACJI                                      |
| OCHRONY WARTOŚCI PRZYRODNICZYCH   | <b>14E</b> SZCZEGÓLNEJ OCHRONY ENKOLICZNEJ WŚLW<br>WARSZAWSKIEGO OBSZARU CHRONIONEGO KRAJOBRAZU<br>WOCZNY<br><b>15E</b> WARSZAWSKIEGO OBSZARU CHRONIONEGO KRAJOBRAZU<br>WOCZNY<br><b>16E</b> CHRONIONEGO PASKU KRAJOBRAZOWEGO<br>CZNY<br><b>17E</b> OTULINY CHRONIONEGO PASKU KRAJOBRAZOWEGO  |  |
| OBSZARÓW OCHRONY KONSERWATORSKIEJ | <b>18E</b> ZESPÓŁ BUDOWNI W KONSTANCINIE I WYSANIEGO DO<br>REJESTRU /<br>OCHRONY WODZIANIOWA PARCELACJA CHARAKTERU<br>IDALAKI LEŚNO-OGRODOWYCH, TYPU ZABUDOWY<br>WOLNOSTAJĄCEJ W ZIELENI I WYSANIE DO REJESTRU /<br>OCHRONY HISTORYCZNEJ PARCELACJI LETNISKOWEJ<br>PROJEKT I  |  |
| OCHRONY WARTOŚCI KRAJOBRAZOWYCH   | <b>19E</b> OCHRONY WARTOŚCI KRAJOBRAZOWYCH<br>WOCZNY<br><b>20E</b> OCHRONY WARTOŚCI KRAJOBRAZOWYCH<br>WOCZNY<br><b>21E</b> OCHRONY WARTOŚCI KRAJOBRAZOWYCH<br>WOCZNY<br><b>22E</b> OCHRONY WARTOŚCI KRAJOBRAZOWYCH<br>WOCZNY<br><b>200E</b> OCHRONY WARTOŚCI KRAJOBRAZOWYCH<br>WOCZNY |  |

## USTALENIA PLANU

- granica obszaru objętego planem miejscowym
- linie rozgraniczające tereny o różnym przeznaczeniu lub różnych zasadach zagospodarowania
- △△△ linia zabudowy nieprzekraczalna
- 5 wymiarowanie
- KDD** teren drogi publicznej klasy dojazdowej
- MN** teren zabudowy mieszkaniowej jednorodzinnej

Poświadczam zgodność niniejszej kopii z treścią materiału państwowego zasobu geodezyjnego i kartograficznego

|  |  |
|--|--|
| Organ prowadzący państwowy zasób geodezyjny i kartograficzny | <b>STAROSTA PIASECZYŃSKI</b>   |
| Nazwa materiału zasobu                                       |  |
| Identyfikator ewidencyjny materiału zasobu                   | <b>P.1418 400/14</b>   |
| Data wykonania kopii   |  |
| Imię, nazwisko, data i podpis osoby reprezentującej organ    | z up. Starosta Piaseczyńskiego<br><b>Podinspektor</b><br><i>Agnieszka Adamczak-Szczepańska</i> |
|  | <b>2014-07-03</b>  |

Sporządził: Urząd Miasta i Gminy Konstancin-Jeziorna  
Wydział Planowania Przestrzennego  
Autor: inż. Małgorzata Andrzejak  
mgr Elżbieta Bartoszevska  
mgr Dorota Siwek  
mgr inż. Agnieszka Stasio  
kwiecień 2016 r.

*Agnieszka Adamczak-Szczepańska*



**Rozstrzygnięcie o sposobie realizacji, zapisanych w planie, inwestycji z zakresu infrastruktury technicznej, które należą do zadań własnych gminy oraz zasadach ich finansowania.**

§ 1. 1. Inwestycje z zakresu infrastruktury technicznej służące zaspokojeniu zbiorowych potrzeb mieszkańców stanowią – zgodnie z art. 7 ustawy z dnia 8 marca 1990 r. o samorządzie gminnym (Dz. U. z 2015 r. poz. 1515 z późn. zm.) – zadania własne gminy.

2. Inwestycje z zakresu infrastruktury technicznej określone w planie obejmują w szczególności sprawy:

1) dróg gminnych;

2) wodociągów i zaopatrzenia w wodę, kanalizacji, utrzymania czystości i porządku, zaopatrzenia w energię elektryczną i ciepłą oraz gaz.

§ 2. Określa się sposób realizacji inwestycji wskazanych w § 1 ust. 2:

1) Realizacja inwestycji przebiegać będzie zgodnie z obowiązującymi przepisami w tym m.in. ustawą prawo budowlane, ustawą o zamówieniach publicznych, samorządzie gminnym, gospodarce komunalnej i ochronie środowiska, finansach publicznych.

2) Sposób realizacji inwestycji określonych w § 1 ust. 2 może ulegać modyfikacji wraz z dokonującym się postępem techniczno-technologicznym, zgodnie z zasadą stosowania najlepszej dostępnej techniki określonej w art. 3 pkt 10 ustawy z dnia 27 kwietnia 2001 r. Prawo ochrony środowiska (Dz. U. z 2013 r. poz. 1232 z późn. zm.), o ile nie stanowi to naruszenia ustaleń planu.

3) Inwestycje z zakresu przesyłania i dystrybucji paliw gazowych, energii elektrycznej lub ciepła określone w § 1 ust. 2 realizowane będą w sposób określony w art. 7 ustawy z dnia 10 kwietnia 1997 r. Prawo energetyczne (Dz.U. z 2012 r. poz. 1059 z późn. zm.).

§ 3. Finansowanie inwestycji z zakresu infrastruktury technicznej, które należą do zadań własnych gminy, ujętych w planie podlega przepisom ustawy o finansach publicznych (Dz.U. z 2013 r. poz. 885 z późn. zm.)

§ 4. 1. Zadania w zakresie budowy dróg gminnych finansowane będą z budżetu gminy lub na podstawie porozumień z innymi podmiotami.

2. Zadania z zakresu budowy sieci wodociągowej i kanalizacji finansowane będą na podstawie art. 15 ust. 1 ustawy z dnia 7 czerwca 2001 r. o zbiorowym zaopatrzeniu w wodę i zbiorowym odprowadzaniu ścieków (Dz.U. z 2015 r. poz. 139), ze środków własnych przedsiębiorstwa wodociągowo-kanalizacyjnego, w oparciu o uchwalone przez Radę Miejską wieloletnie plany rozwoju i modernizacji urządzeń sieci wodociągowo-kanalizacyjnej ( art. 21 ww. ustawy) lub w oparciu o budżet gminy.

3. Zadania z zakresu budowy sieci energetycznych i gazowych finansowane będą na podstawie art. 7 ust. 4 i 5 ustawy z dnia 10 kwietnia 1997 r. Prawo energetyczne (Dz.U. z 2012 r. poz. 1059 z późn. zm.).



BRANISZCZYŃSKI  
RADA MIEJSKA  
Konstancin-Jeziorna

## UZASADNIENIE

**do Uchwały Nr 261/VII/19/2016 Rady Miejskiej Konstancin-Jeziorna z dnia 13 kwietnia 2016 r. w sprawie miejscowego planu zagospodarowania przestrzennego dla działek o nr ew. 137/7, 137/8 i 138/1 z obrębem 0004 (Czarnów) gm. Konstancin-Jeziorna.**

Obszar objęty projektem miejscowego planu zagospodarowania przestrzennego dla działek o nr ew. 137/7, 137/8 i 138/1 z obrębem 0004 (Czarnów) gm. Konstancin-Jeziorna, zgodnie z Uchwałą Nr 97/III/17/99 Rady Miejskiej Konstancin-Jeziorna z dnia 27 grudnia 1999 r. w sprawie przyjęcia studium uwarunkowań i kierunków zagospodarowania przestrzennego Miasta i Gminy Konstancin-Jeziorna znajduje się w granicach strefy urbanizacji Ua (adaptowanej zabudowy), która obejmuje tereny istniejącego zainwestowania, z dopuszczeniem realizacji zabudowy mieszkalnej – zagrodowej i jednorodzinnej oraz usług o uciążliwości nie wykraczającej poza granice działki.

Odnosząc się do ustaleń miejscowego planu zagospodarowania przestrzennego dla działek o nr ew. 137/7, 137/8 i 138/1 z obrębem 0004 (Czarnów) gm. Konstancin-Jeziorna, w świetle rozwiązań przyjętych w studium uwarunkowań i kierunków zagospodarowania przestrzennego Miasta i Gminy Konstancin-Jeziorna, należy stwierdzić, że ustalenia planu nie naruszają ustaleń zawartych w studium.

Uchwała w sprawie uchwalenia miejscowego planu zagospodarowania przestrzennego dla działek o nr ew. 137/7, 137/8 i 138/1 z obrębem 0004 (Czarnów) gm. Konstancin-Jeziorna jest zakończeniem procedury planistycznej sporządzania planu, podjętej na podstawie uchwały nr 102/VII/8/2015 Rady Miejskiej Konstancin-Jeziorna z dnia 27 maja 2015 r. w sprawie przystąpienia do sporządzenia miejscowego planu zagospodarowania przestrzennego dla działek o nr ew. 137/7, 137/8 i 138/1 z obrębem 0004 (Czarnów) gm. Konstancin-Jeziorna.

Po uzyskaniu stosownych opinii i uzgodnień - projekt miejscowego planu zagospodarowania przestrzennego dla działek o nr ew. 137/7, 137/8 i 138/1 z obrębem 0004 (Czarnów) gm. Konstancin-Jeziorna został wyłożony do publicznego wglądu w terminie od 14 grudnia 2015 r. do 15 stycznia 2016 r.

W trakcie trwania wyłożenia, w dniu 4 stycznia 2016 r. została zorganizowana dyskusja publiczna nad przyjętymi w projekcie miejscowego planu zagospodarowania przestrzennego dla działek o nr ew. 137/7, 137/8 i 138/1 z obrębem 0004 (Czarnów) gm. Konstancin-Jeziorna rozwiązaniami.

W wyznaczonym terminie (do dnia 1 lutego 2016 r.) do Burmistrza Gminy Konstancin-Jeziorna nie wpłynęła żadna uwaga do wykładanego projektu planu.

Projekt miejscowego planu zagospodarowania przestrzennego dla działek o nr ew. 137/7, 137/8 i 138/1 z obrębem 0004 (Czarnów) gm. Konstancin-Jeziorna w pełni uwzględnia potrzeby ochrony środowiska a także potrzeby i oczekiwania mieszkańców tego terenu.

Stosownie do art. 15 ust. 1 ustawy o planowaniu i zagospodarowaniu przestrzennym, burmistrz sporządza projekt planu miejscowego, zawierający część tekstową i graficzną, zgodnie z zapisami studium oraz z przepisami odrębnymi, odnoszącymi się do obszaru objętego planem, wraz z uzasadnieniem. W uzasadnieniu przedstawia się w szczególności:

- 1) sposób realizacji wymogów wynikających z art. 1 ust. 2-4;
- 2) zgodność z wynikami analizy zmian w zagospodarowaniu przestrzennym gminy Konstancin-Jeziorna;

3) wpływ na finanse publiczne, w tym budżet gminy.

Zgodnie z pkt 1) w planie miejscowym uwzględnia się sposób realizacji następujących wymogów:

- 1) wymagania ładu przestrzennego, w tym urbanistyki i architektury;
- 2) walory architektoniczne i krajobrazowe;
- 3) wymagania ochrony środowiska, w tym gospodarowania wodami i ochrony gruntów rolnych i leśnych;
- 4) wymagania ochrony dziedzictwa kulturowego i zabytków oraz dóbr kultury współczesnej;
- 5) wymagania ochrony zdrowia oraz bezpieczeństwa ludzi i mienia, a także potrzeby osób niepełnosprawnych;
- 6) walory ekonomiczne przestrzeni;
- 7) prawo własności;
- 8) potrzeby obronności i bezpieczeństwa państwa;
- 9) potrzeby interesu publicznego;
- 10) potrzeby w zakresie rozwoju infrastruktury technicznej, w szczególności sieci szerokopasmowych;
- 11) zapewnienie udziału społeczeństwa w pracach nad miejscowym planem zagospodarowania przestrzennego, w tym przy użyciu środków komunikacji elektronicznej;
- 12) zachowanie jawności i przejrzystości procedur planistycznych;
- 13) potrzebę zapewnienia odpowiedniej ilości i jakości wody, do celów zaopatrzenia ludności.

Ponadto ustalając przeznaczenie terenu lub określając potencjalny sposób zagospodarowania i korzystania z terenu, organ waży interes publiczny i interesy prywatne, w tym zgłaszane w postaci wniosków i uwag, zmierzające do ochrony istniejącego stanu zagospodarowania terenu, jak i zmian w zakresie jego zagospodarowania, a także analizy ekonomiczne, środowiskowe i społeczne.

W przypadku sytuowania nowej zabudowy, uwzględnienie wymagań ładu przestrzennego, efektywnego gospodarowania przestrzenią oraz walorów ekonomicznych przestrzeni następuje poprzez:

- 1) kształtowanie struktur przestrzennych przy uwzględnieniu dążenia do minimalizowania transportochłonności układu przestrzennego;
- 2) lokalizowanie nowej zabudowy mieszkaniowej w sposób umożliwiający mieszkańcom maksymalne wykorzystanie publicznego transportu zbiorowego jako podstawowego środka transportu;
- 3) zapewnianie rozwiązań przestrzennych, ułatwiających przemieszczanie się pieszych i rowerzystów;
- 4) dążenie do planowania i lokalizowania nowej zabudowy:
  - a) na obszarach o w pełni wykształconej zwartej strukturze funkcjonalno-przestrzennej, w granicach jednostki osadniczej w rozumieniu art. 2 pkt 1 ustawy z dnia 29 sierpnia 2003 r. o urzędowych nazwach miejscowości i obiektów fizjograficznych (Dz. U. Nr 166, poz. 1612 oraz z 2005 r. Nr 17, poz. 141), w szczególności poprzez uzupełnianie istniejącej zabudowy,
  - b) na terenach położonych na obszarach innych niż wymienione wyżej, wyłącznie w sytuacji

braku dostatecznej ilości terenów przeznaczonych pod dany rodzaj zabudowy położonych na obszarach, o których mowa w lit. a; przy czym w pierwszej kolejności na obszarach w najwyższym stopniu przygotowanych do zabudowy, przez co rozumie się obszary charakteryzujące się najlepszym dostępem do sieci komunikacyjnej oraz najlepszym stopniem wyposażenia w sieci wodociągowe, kanalizacyjne, elektroenergetyczne, gazowe, ciepłownicze oraz sieci i urządzenia telekomunikacyjne, adekwatnych dla nowej, planowanej zabudowy.

W art. 1 ust. 2 ustawy o planowaniu i zagospodarowaniu przestrzennym zostały wymienione konkretne wartości, które ustawodawca nakazuje respektować i chronić podczas planowania przestrzennego zagospodarowania terenów, a zwłaszcza przy stanowieniu aktów planowania przestrzennego, w tym szczególnie przy stanowieniu planu miejscowego.

W pkt 1 Ustawodawca zawarł konieczność uwzględnienia wymagań ładu przestrzennego, w tym urbanistyki i architektury. Pojęcie ładu przestrzennego, zostało zdefiniowane w art. 2 pkt 1 ustawy o planowaniu i zagospodarowaniu przestrzennym. Zgodnie z tą definicją, przez ład przestrzenny należy rozumieć takie ukształtowanie przestrzeni, które tworzy harmonijną całość oraz uwzględnia w uporządkowanych relacjach wszelkie uwarunkowania i wymagania funkcjonalne, społeczno-gospodarcze, środowiskowe, kulturowe oraz kompozycyjno-estetyczne. Natomiast do wymagań architektury należy zaliczyć normy techniczno-budowlane przewidziane w przepisach z zakresu Prawa budowlanego.

Sporządzony miejscowy plan zagospodarowania przestrzennego dla działek o nr ew. 137/7, 137/8 i 138/1 z obrębu 0004 (Czarnów) gm. Konstancin-Jeziorna uwzględnia wymagania ładu przestrzennego, w tym urbanistyki i architektury poprzez ustalenie nieprzekraczalnej linii zabudowy oraz wymagań w zakresie lokalizacji reklam i ogrodzeń.

Drugi punkt odnosi się do uwzględnienia walorów architektonicznych i krajobrazowych. Wykładni pojęcia walorów krajobrazowych można doszukiwać się w przepisach ustawy o ochronie przyrody, gdzie zostało zdefiniowane pojęcie „ochrona krajobrazowa” Ponadto w tej ustawie zostały wymienione prawne formy ochrony walorów krajobrazowych. Obszar opracowania położony jest w strefie ochrony urbanistycznej Warszawskiego Obszaru Chronionego Krajobrazu oraz w otulinie Chojnowskiego Parku Krajobrazowego.

W planie wprowadzono również zapisy ograniczające dopuszczalną wysokość zabudowy, która nie powinna przekraczać 11 m dla zabudowy mieszkaniowej, zaś dla zabudowy gospodarczej, garażowej 5 m. Pozytywnie na walory architektoniczne i krajobrazowe będą oddziaływały także przepisy planu dotyczące kolorystyki elewacji, kształtu dachu, rozmieszczenia reklam, warunków budowy ogrodzeń.

Punkt 3 odnosi się do uwzględnienia wymagań ochrony środowiska, w tym gospodarowania wodami i ochrony gruntów rolnych i leśnych.

W przygotowanym planie ustalono zakaz lokalizacji przedsięwzięć mogących znacząco oddziaływać na środowisko z wyłączeniem obiektów infrastruktury technicznej, dróg i zabudowy mieszkaniowej jednorodzinnej, zakaz zanieczyszczania, gromadzenia i składowania na powierzchni gleb niebezpiecznych substancji chemicznych lub materiałów i odpadów niebezpiecznych dla zdrowia.

Ustalenia projektu planu zabezpieczą będą ludzi przed negatywnymi skutkami w odniesieniu do potencjalnych przedsięwzięć w ten sposób, że oddziaływanie musi się zamykać w granicach działki. Ponadto w planie ustalono w zakresie dopuszczalnych poziomów hałasu w środowisku, że teren MN należy traktować jako teren zabudowy mieszkaniowej jednorodzinnej.

Ponadto w projekcie planu znajdują się przepisy korzystne dla ochrony wód. Do najważniejszych należą mówiące o konieczności podłączenia się do sieci wodociągowej i kanalizacyjnej. Należy

tutaj dodać, iż na terenie objętym projektem planu dostępna jest infrastruktura wodno-kanalizacyjna. Pozytywne efekty przyniosą także zapisy mówiące o konieczności odprowadzenia wód opadowych i roztopowych z parkingów powierzchniowo na teren biologicznie czynny działki lub do studni chłonnych ewentualnie zbiorników powierzchniowych lub podziemnych po doprowadzeniu parametrów wody do zgodnych z przepisami. Ochrona gruntów rolnych i leśnych regulowana jest przepisami zawartymi w ustawie z dnia 3 lutego 1995 r. o ochronie gruntów rolnych i leśnych (Dz. U. z 2013 r. poz. 1205 z późn. zm.). Przepisy w /cyt ustawy wprowadzają zasady przeznaczenia gruntów rolnych i leśnych na cele nierolnicze i nieleśne. Działki o nr ew. 137/7, 137/8 i 138/1 z obrębem 0004 (Czarnów) gm. Konstancin-Jeziorna stanowią grunty orne klasy RVI. Zgodnie z art. 7 ustawy z dnia 3 lutego 1995 roku o ochronie gruntów rolnych i leśnych (Dz. U. z 2013 r. poz. 1205 z późn. zm.) grunty takie nie wymagają uzyskania zgody na zmianę przeznaczenia gruntów rolnych na cele nierolnicze przy planie.

Ochrona dziedzictwa kulturowego i zabytków oraz dóbr kultury współczesnej jest regulowana przepisami zawartymi w ustawie o ochronie zabytków i opiece nad zabytkami. Z powodu braku okoliczności faktycznie uzasadniających dokonanie takich ustaleń w planie nie ustala się zasad ochrony dziedzictwa kulturowego i zabytków oraz dóbr kultury współczesnej.

Punkt 5 odnosi się do uwzględnienia wymagań ochrony zdrowia oraz bezpieczeństwa ludzi i mienia, a także potrzeb osób niepełnosprawnych. Aspekty ochrony zdrowia w planowaniu przestrzennym regulowane są na podstawie art. 9 ust. 2 ustawy z dnia 30 sierpnia 1991 r. o zakładach opieki zdrowotnej oraz na podstawie Rozporządzenia Ministra Zdrowia i Opieki Społecznej w sprawie wymagań jakim powinny odpowiadać pod względem fachowym i sanitarnym pomieszczenia i urządzenia zakładu opieki zdrowotnej. Natomiast aspekty bezpieczeństwa ludzi i mienia w planowaniu przestrzennym regulowane są zapisami ustawy Prawo budowlane. Potrzeby osób niepełnosprawnych regulowane są przepisami w/w ustawy, która nakłada obowiązek zapewnienia w każdym obiekcie użyteczności publicznej warunków do korzystania z nich przez osoby niepełnosprawne, co wiąże się z koniecznością uwzględnienia na etapie planowania przestrzennego odpowiednich podjazdów, obsługi komunikacyjnej.

Przygotowany projekt miejscowego planu zagospodarowania przestrzennego nie wprowadza na przedmiotowym terenie usług zdrowia, zatem nie będą uwzględnione aspekty zdrowia, które reguluje Rozporządzenie Ministra Zdrowia i Opieki Społecznej w sprawie wymagań jakim powinny odpowiadać pod względem fachowym i sanitarnym pomieszczenia i urządzenia zakładu opieki zdrowotnej.

W projekcie planu uwzględniono wymagania wynikające z przepisów odrębnych, w tym z Ustawy z dnia 28 lipca 2005 r. o lecznictwie uzdrowiskowym, uzdrowiskach i obszarach ochrony uzdrowiskowej oraz o gminach uzdrowiskowych (Dz. U. z 2012 r. poz. 651 z późn. zm.) oraz z obowiązującego Statutu Uzdrowiska Konstancin-Jeziorna zatwierdzonego uchwałą Nr 244/V/17/2008 Rady Miejskiej Konstancin-Jeziorna z dnia 8 września 2008 r. (Dz. Urz. Woj. Maz. z 2013 r. poz. 5696). Zgodnie ze statutem uzdrowiska teren objęty projektem planu położony jest w strefie C ochrony uzdrowiskowej, w której procentowy udział terenów zieleni wynosi nie mniej niż 45% powierzchni strefy, oraz, w której zabrania się m.in.:

- budowy zakładów przemysłowych;
- prowadzenia robót melioracyjnych i innych działań powodujących niekorzystną zmianę istniejących stosunków wodnych oraz prowadzenia działań mających negatywny wpływ na fizjografię uzdrowiska i jego układ urbanistyczny lub właściwości lecznicze klimatu.

Jeżeli chodzi o bezpieczeństwo ludzi i mienia, to należy wskazać, że projekt zabezpieczać będzie ludzi przed negatywnymi skutkami w odniesieniu do potencjalnych przedsięwzięć w ten sposób, że

oddziaływanie musi się zamykać w granicach działki. Ponadto w planie w zakresie dopuszczalnych poziomów hałasu w środowisku ustalono, że teren MN należy traktować jako teren zabudowy mieszkaniowej jednorodzinnej.

Jeżeli chodzi o walory ekonomiczne przestrzeni to należy stwierdzić, że pojęcie to jest niedookreślone. W aspekcie rozstrzygnięć planistycznych – przeznaczenie oraz zasady zagospodarowania powinny być ukierunkowane na osiągnięcie celu, jakim jest optymalne wykorzystanie danego terenu. Działka nr ew. 138/1 jest zabudowana budynkiem mieszkalnym jednorodzinny, jednakże nie stanowi wg ustaleń obecnie obowiązującego planu działki budowlanej, ze względu na nienormatywną powierzchnię. Intencją sporządzenia planu jest umożliwienie właścicielowi nieruchomości składającej się z działek objętych planem realizacji jakiegokolwiek inwestycji, prowadzenia prac budowlanych. Zatem w analizowanej sytuacji w przygotowanym planie w sposób optymalny zostały wykorzystane istniejące zasoby.

W pkt 7 ustawodawca zobowiązał organ sporządzający plan do uwzględnienia prawa własności. Obowiązek uwzględnienia powyższej zasady wynika z regulacji konstytucyjnych, w szczególności z art. 21 Konstytucji, gwarantującego ochronę własności. Przygotowany miejscowy plan zagospodarowania przestrzennego dla działek o nr ew. 137/7, 137/8 i 138/1 z obrębu 0004 (Czarnów) gm. Konstancin-Jeziorna został sporządzony z uwzględnieniem intencji właściciela zawartej we wniosku do planu.

W pkt 8 ustawodawca umieścił potrzebę uwzględnienia wymagań obronności i bezpieczeństwa państwa. Aspekty te w planowaniu przestrzennym są regulowane przepisami ustawy Prawo budowlane oraz rozporządzeniem w sprawie warunków technicznych, jakim powinny odpowiadać budynki służące bezpieczeństwu lub obronności i bezpieczeństwa państwa. Projekt planu został uzgodniony z organami wojskowymi, ochrony granic i bezpieczeństwa państwa.

Potrzeba ochrony interesu publicznego w planowaniu przestrzennym została określona w kolejnym punkcie. Przygotowany miejscowy plan zagospodarowania przestrzennego dla działek o nr ew. 137/7, 137/8 i 138/1 z obrębu 0004 (Czarnów) gm. Konstancin-Jeziorna przewiduje przedmiotowe działki pod zabudowę mieszkaniową jednorodziną, która nie stanowi celu publicznego, jednakże, fragment działki przewiduje na poszerzenie istniejącej drogi. Zatem należy uznać, że projekt planu ze względu na określone przeznaczenie uwzględnia potrzeby interesu publicznego.

Punkt 10 odnosi się do uwzględnienia potrzeb w zakresie rozwoju infrastruktury technicznej, w szczególności sieci szerokopasmowych.

W zakresie rozwoju infrastruktury technicznej, w szczególności sieci szerokopasmowych, miejscowy plan zagospodarowania przestrzennego ustala odpowiednie przepisy.

W procesie sporządzania miejscowego planu zagospodarowania przestrzennego znaczącą rolę odgrywają prawne gwarancje udziału społeczeństwa. Poprzez wyrażenie swojego stanowiska zainteresowani umożliwiają władzom gminy zidentyfikowanie istotnych interesów indywidualnych, które powinny być uwzględnione w tworzeniu polityki przestrzennej gminy, jak również prawa miejscowego. Udostępnianie informacji o środowisku, w tym procedura składania uwag i wniosków odbywa się dwutorowo, na gruncie ustawy o planowaniu i zagospodarowaniu przestrzennym oraz ustawy o udostępnianiu informacji o środowisku.

Udział społeczności w planowaniu ładu przestrzennego odbywa się w trakcie sporządzenia miejscowego planu zagospodarowania przestrzennego przez:

- składanie wniosków do projektu planu miejscowego – art. 17 pkt 1 ustawy o planowaniu i zagospodarowaniu przestrzennym;

- uczestniczenie w dyskusji publicznej nad rozwiązaniami przyjętymi w projekcie planu miejscowego – art. 17 pkt 9 ustawy o planowaniu i zagospodarowaniu przestrzennym;

- zgłaszanie uwag do projektu planu miejscowego wyłożonego do publicznego wglądu – art. 18 ustawy o planowaniu i zagospodarowaniu przestrzennym.

W przypadku rozpoczęcia sporządzenia miejscowego planu zagospodarowania przestrzennego każdorazowo organ ma obowiązek powiadomienia mieszkańców – poprzez ogłoszenie w prasie oraz obwieszczenie. Organ sporządzający plan jest również zobowiązany do określenia formy, miejsca i terminu składania wniosków dotyczących planu miejscowego.

Wnioski w sprawie planu miejscowego mogą także składać organy administracji publicznej, w tym opiniujące i uzgadniające projekt planu.

Kolejnym krokiem, uwzględniającym partycypację społeczną jest publiczna dyskusja nad rozwiązaniami przyjętymi w projekcie planu miejscowego. Dyskusja publiczna ma miejsce w trakcie wyłożenia projektu planu do publicznego wglądu i jest ogólnie dostępna oraz każdy może podczas niej zabrać głos. Przeprowadzona dyskusja publiczna musi być udokumentowana w formie protokołu, zgodnie z określonym wzorem.

Ponadto organ sporządzający plan wyznacza termin nie krótszy niż 14 dni od dnia zakończenia okresu wyłożenia, w którym każdy może zgłosić uwagi do projektu planu miejscowego, bez konieczności wykazywania istnienia lub naruszenia własnego interesu prawnego.

Uwagi do planu miejscowego mogą być zgłoszone również w postaci elektronicznej.

W opracowanym projekcie planu zapewniony został udział społeczeństwa na zasadach określonych w ustawie z dnia 3 października 2008 r. o udostępnieniu informacji o środowisku i jego ochronie, udziale społeczeństwa w ochronie środowiska oraz o ocenach oddziaływania na środowisko oraz ww. ustawie o planowaniu i zagospodarowaniu przestrzennym. Zgodnie z obwieszczeniem i ogłoszeniem z dnia 8 czerwca 2015 r. o przystąpieniu do sporządzenia miejscowego planu zagospodarowania przestrzennego dla działek o nr ew. 137/7, 137/8 i 138/1 z obrębem 0004 (Czarnów) gm. Konstancin-Jeziorna umożliwiono składanie wniosków do planu w terminie do dnia 6 lipca 2015 r. Następnie zgodnie z obwieszczeniem i ogłoszeniem o wyłożeniu projektu planu do publicznego wglądu ustalono termin wyłożenia projektu planu w terminie od dnia 14 grudnia 2015 r. do 15 stycznia 2016 r. Powyższe obwieszczenia zostały zamieszczone na stronie urzędu <http://bip.konstancinjeziorna.pl/> a także w prasie lokalnej.

Przy przygotowaniu projektu miejscowego planu zagospodarowania przestrzennego dla działek o nr ew. 137/7, 137/8 i 138/1 z obrębem 0004 (Czarnów) gm. Konstancin-Jeziorna zachowano jawność i przejrzystość procedury planistycznej.

W przygotowanym projekcie planu uwzględniono interes publiczny i interesy prywatne a także analizy ekonomiczne, środowiskowe i społeczne. Do przygotowanego projektu miejscowego planu zagospodarowania przestrzennego sporządzono prognozę oddziaływania na środowisko oraz prognozę skutków finansowych.

W dniu 22 października 2014 r. Rada Miejska Konstancin-Jeziorna podjęła uchwałę Nr 643/VI/48/2014 w sprawie oceny aktualności Studium uwarunkowań i kierunków zagospodarowania przestrzennego oraz planów miejscowych w Gminie Konstancin-Jeziorna. Dla terenu, gdzie położone są działki o nr ew. 137/7, 137/8 i 138/1 z obrębem 0004 (Czarnów) obowiązuje aktualnie miejscowy plan zagospodarowania przestrzennego wsi Czarnów, zatwierdzony uchwałą Nr 408/IV/24/2005 Rady Miejskiej Konstancin-Jeziorna z dnia 18 sierpnia 2005 r. (Dz. Urz. Woj. Maz. Nr 251 poz. 8225 z późn. zm.). Obowiązujący plan przeznacza działki o nr ew. 137/8 i 138/1 pod zabudowę mieszkaniową ekstensywną jednorodziną - MN natomiast

działka nr ew. 137/7 znajduje się w liniach rozgraniczających drogi dojazdowej - 12KD<sub>DG</sub>.

Z treści w/cyt analizy wynika, że obowiązujący plan wymaga aktualizacji w zakresie dotyczącym w szczególności:

- uzdrowisk – brak aktualnych ustaleń dotyczących zasad ochrony uzdrowiskowej, w tym brak aktualnego oznaczenia przebiegu stref ochrony uzdrowiskowej oraz brak ustaleń dotyczących reklam wynikających z obowiązującego statutu uzdrowiska,
- ochrony przyrody – konieczna jest aktualizacja ustaleń dotyczących CHPK i WOCHK,
- przepisów dotyczących nieistniejących zewnętrznych stref ochronnych ujęć wód podziemnych „Warecka” i „Nowe Wierzbno”,
- umieszczenia informacji o położeniu części obszaru w granicach strefy ograniczającej wysokość zabudowy i obiektów naturalnych w rejonie lotniska Warszawa-Okęcie.

Wpływ na finanse publiczne, w tym na budżet gminy został określony w prognozie skutków finansowych uchwalenia miejscowego planu zagospodarowania przestrzennego, sporządzonej w oparciu o przepisy ustawy z dnia 27 marca 2003 r. o planowaniu i zagospodarowaniu przestrzennym i rozporządzenia Ministra Infrastruktury z dnia 26 sierpnia 2003 r. w sprawie wymaganego zakresu projektu miejscowego planu zagospodarowania przestrzennego (Dz.U. z 2003 r. Nr 164, poz. 1587).

Prognoza skutków finansowych nie ma charakteru normatywnego i zawiera informacje o przewidywanych konsekwencjach finansowych uchwalenia planu miejscowego dotyczących dochodów i wydatków gminy.

Prognoza skutków finansowych zawiera w szczególności:

a) prognozę wpływu ustaleń miejscowego planu zagospodarowania przestrzennego na dochody własne i wydatki gminy, w tym na wpływy z podatku od nieruchomości i inne dochody związane z obrotem nieruchomościami gminy oraz na opłaty i odszkodowania związane z uniemożliwieniem lub istotnym ograniczeniem korzystania z nieruchomości lub jej części w sposób dotychczasowy lub zgodny z dotychczasowym przeznaczeniem, a także z obniżeniem wartości nieruchomości;

b) prognozę wpływu ustaleń miejscowego planu zagospodarowania przestrzennego na wydatki związane z realizacją inwestycji z zakresu infrastruktury technicznej, które należą do zadań własnych gminy;

c) wnioski i zalecenia dotyczące przyjęcia proponowanych rozwiązań projektu planu miejscowego, wynikające z uwzględnienia ich skutków finansowych.

Do skutków finansowych przedmiotowego planu zalicza się w szczególności koszty doprowadzenia sieci wodno-kanalizacyjnej do obszaru objętego planem a także wykupu gruntu pod poszerzenie drogi oznaczonej w planie symbolem KDD.

Zgodnie z przepisami ustawy, w ramach uchwalenia planu Rada Miejska Konstancin-Jeziorna podejmuje również rozstrzygnięcie o sposobie realizacji zapisanych w planie inwestycji z zakresu infrastruktury technicznej, które należą do zadań własnych gminy oraz o zasadach ich finansowania.

Procedura planistyczna sporządzania planu została przeprowadzona zgodnie z obowiązującymi przepisami ustawy, a projekt planu spełnia wymogi merytoryczne i formalne do jego uchwalenia.

  
RADA MIEJSKA  
KONSTANCIN-JEZIORNA  
Artyzj Ciesławski