

**UCHWAŁA NR 345/VII/22/2016**  
**RADY MIEJSKIEJ KONSTANCIN-JEZIORNA**

z dnia 7 września 2016 r.

**w sprawie wyrażenia zgody na ustanowienie przez Gminę Konstancin-Jeziorna służebności przesyłu na rzecz Polskiej Spółki Gazownictwa Spółka z ograniczoną odpowiedzialnością z siedzibą w Warszawie, na działce ewidencyjnej numer 141/5 z obrębem 03-15, położonej w Konstancinie-Jeziornie.**

Na podstawie art. 18 ust. 2, pkt 9 lit. a ustawy z dnia 8 marca 1990 r. o samorządzie gminnym (tj. Dz. U. z 2016 r., poz. 446) Rada Miejska Konstancin-Jeziorna uchwala, co następuje:


§ 1. 1. Wyraża zgodę na ustanowienie odpłatnej służebności przesyłu na rzecz Polskiej Spółki Gazownictwa Spółka z ograniczoną odpowiedzialnością z siedzibą w Warszawie, na działce ewidencyjnej numer 141/5 z obrębem 03-15, położonej w Konstancinie-Jeziornie.

2. Służebność ustanawiana jest w celu lokalizacji przyłącza gazu i umożliwienia dostępu, napraw i konserwacji.

3. Przebieg służebności został oznaczony na załączniku graficznym do niniejszej uchwały.


§ 2. Wykonanie uchwały powierza Burmistrzowi Gminy Konstancin-Jeziorna.

§ 3. Uchwała wchodzi w życie z dniem jej podjęcia.

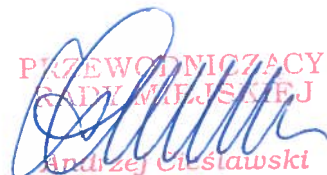  
PRZEWODNICZĄCY  
RADY MIEJSKIEJ  
Andrzej Cielślawski

Załącznik do Uchwały Nr 345/VII/22.../2016  
z dnia 7 września.....2016 r.

Przebieg służebności

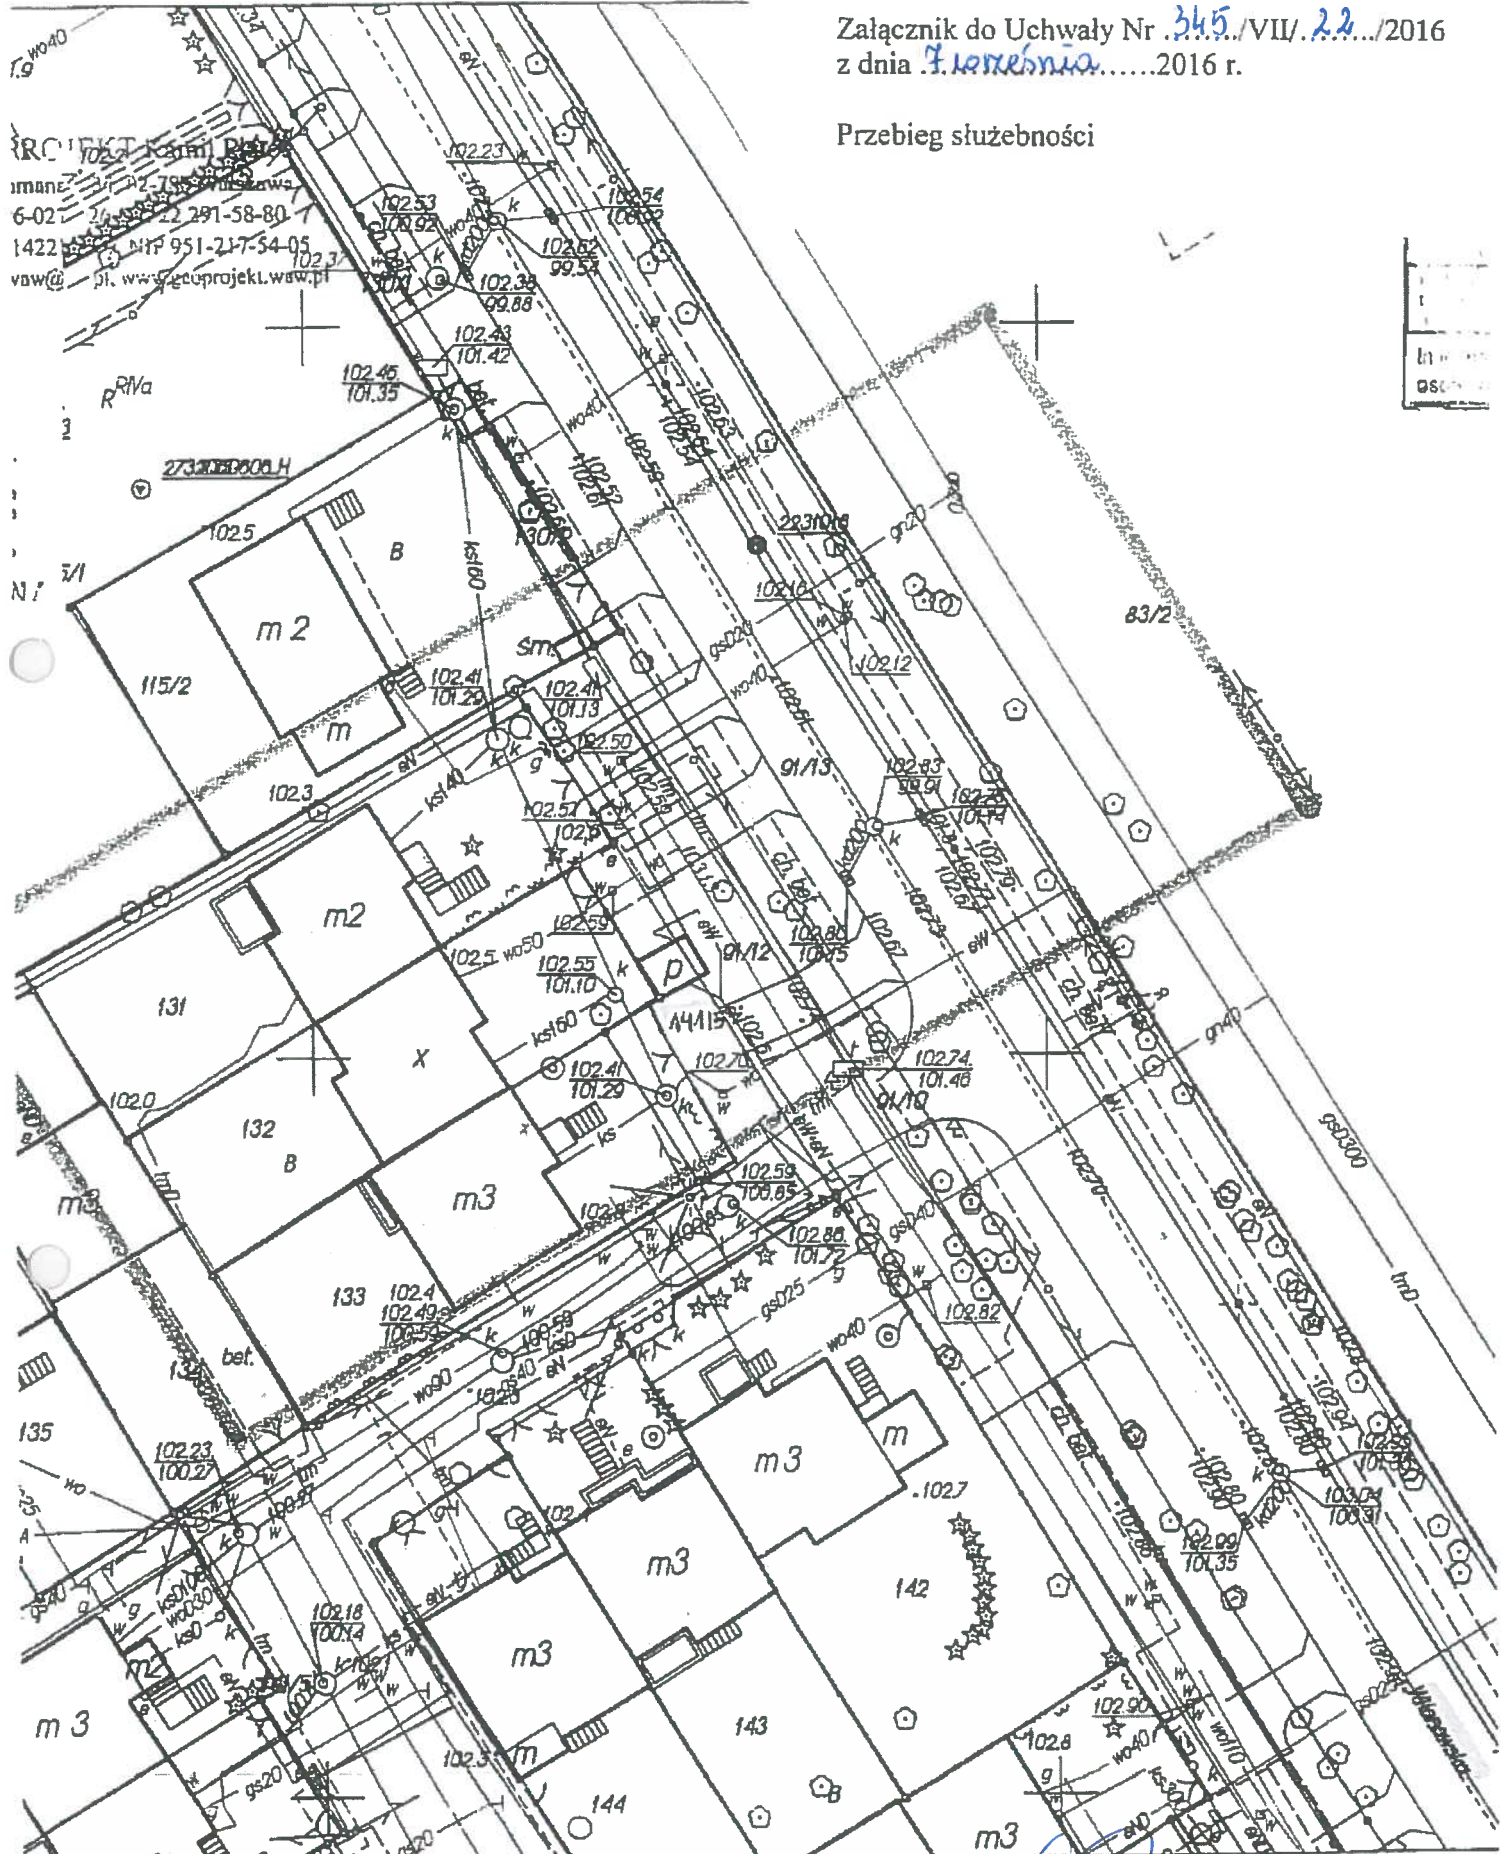

PROJEKT KANALIZACJA  
Imię i nazwisko: 2-785-1111111111  
6-02-22-291-58-80  
1422-951-217-54-05  
www@...pl, www.geoprojekt.waw.pl

1
10
100
1000

godz: 13:40:55. Str. 1/1

skali 1:5000.  
zgodnie z Rozporządzeniem Ministra Rozwoju Regionalnego i Budownictwa

Id: 506CF476-5BFA-48E0-802A-3E43AC8F0F87. Uchwalony

PRZEWODNICZĄCY  
RADY MIEJSKIEJ

*Andrzej Cieślowski*  
Andrzej Cieślowski

## Uzasadnienie

do uchwały Nr 345/VII/22/2016 Rady Miejskiej Konstancin-Jeziorna z dnia 7 września 2016 roku w sprawie wyrażenia zgody na ustanowienie przez Gminę Konstancin-Jeziorna służebności przesyłu na rzecz Polskiej Spółki Gazownictwa Spółka z ograniczoną odpowiedzialnością z siedzibą w Warszawie, na działce ewidencyjnej numer 141/5 z obrębu 03-15, położonej w Konstancinie-Jeziornie.

Polska Spółka Gazownictwa Spółka z ograniczoną odpowiedzialnością z siedzibą w Warszawie wystąpiła z wnioskiem o wydanie zezwolenia na lokalizację przyłącza gazu na nieruchomości stanowiącej działkę ewidencyjną nr 141/5 z obrębu 03-15, położonej w Konstancinie-Jeziornie.

Zgodnie z art. 305<sup>1</sup> ustawy z dnia 23 kwietnia 1964 r. Kodeks cywilny nieruchomość można obciążyć na rzecz przedsiębiorcy, który zamierza wybudować lub którego własność stanowią urządzenia, o których mowa w art. 49 § 1, prawem polegającym na tym, że przedsiębiorca może korzystać w oznaczonym zakresie z nieruchomości obciążonej, zgodnie z przeznaczeniem tych urządzeń (służebność przesyłu).

Zgodnie z art. 18 ust. 2 pkt 9 lit a ustawy o samorządzie gminnym podejmowanie uchwał w sprawach majątkowych gmin, przekraczających zakres zwykłego zarządu, dotyczących zasad nabywania, zbywania i obciążania nieruchomości oraz ich wydzierżawiania lub wynajmowania na czas oznaczony dłuższy niż 3 lata lub na czas nieoznaczony, należą do wyłącznej właściwości rady gminy.

W związku z powyższym zasadnym jest podjęcie niniejszej uchwały.

PRZEWODNICZĄCY  
RADY MIEJSKIEJ  
  
Andrzej Cieslański