

**UCHWAŁA NR 371/VII/24/2016**  
**RADY MIEJSKIEJ KONSTANCIN-JEZIORNA**

z dnia 26 października 2016 r.

**w sprawie wyrażenia zgody na ustanowienie przez Gminę Konstancin-Jeziorna służebności  
przesyłu na rzecz PGE Dystrybucja Spółka Akcyjna z siedzibą w Lublinie, na działce ewidencyjnej  
numer 12/63 w obrębie 0019 Józefosław, gmina Piaseczno**

Na podstawie art. 18 ust. 2 pkt 9 lit. a ustawy z dnia 8 marca 1990 r. o samorządzie gminnym (tj. Dz. U. z 2016 r., poz. 446) Rada Miejska Konstancin-Jeziorna uchwala, co następuje:

§ 1. 1. Wyraża zgodę na ustanowienie przez Gminę Konstancin-Jeziorna odpłatnej służebności przesyłu na rzecz PGE Dystrybucja Spółka Akcyjna z siedzibą w Lublinie, na działce ewidencyjnej numer 12/63 w obrębie 0019 Józefosław, gmina Piaseczno.

2. Służebność ustanowiona jest w celu lokalizacji przyłącza kablowego i umożliwienia dostępu, napraw i konserwacji.

3. Przebieg służebności został oznaczony na załączniku graficznym Nr 1 do niniejszej uchwały.


§ 2. Wykonanie uchwały powierza Burmistrzowi Gminy Konstancin-Jeziorna.

§ 3. Uchwała wchodzi w życie z dniem jej podjęcia.

Przewodniczący Rady  
Miejskiej

**Andrzej Cieślowski**

Przebieg służebności

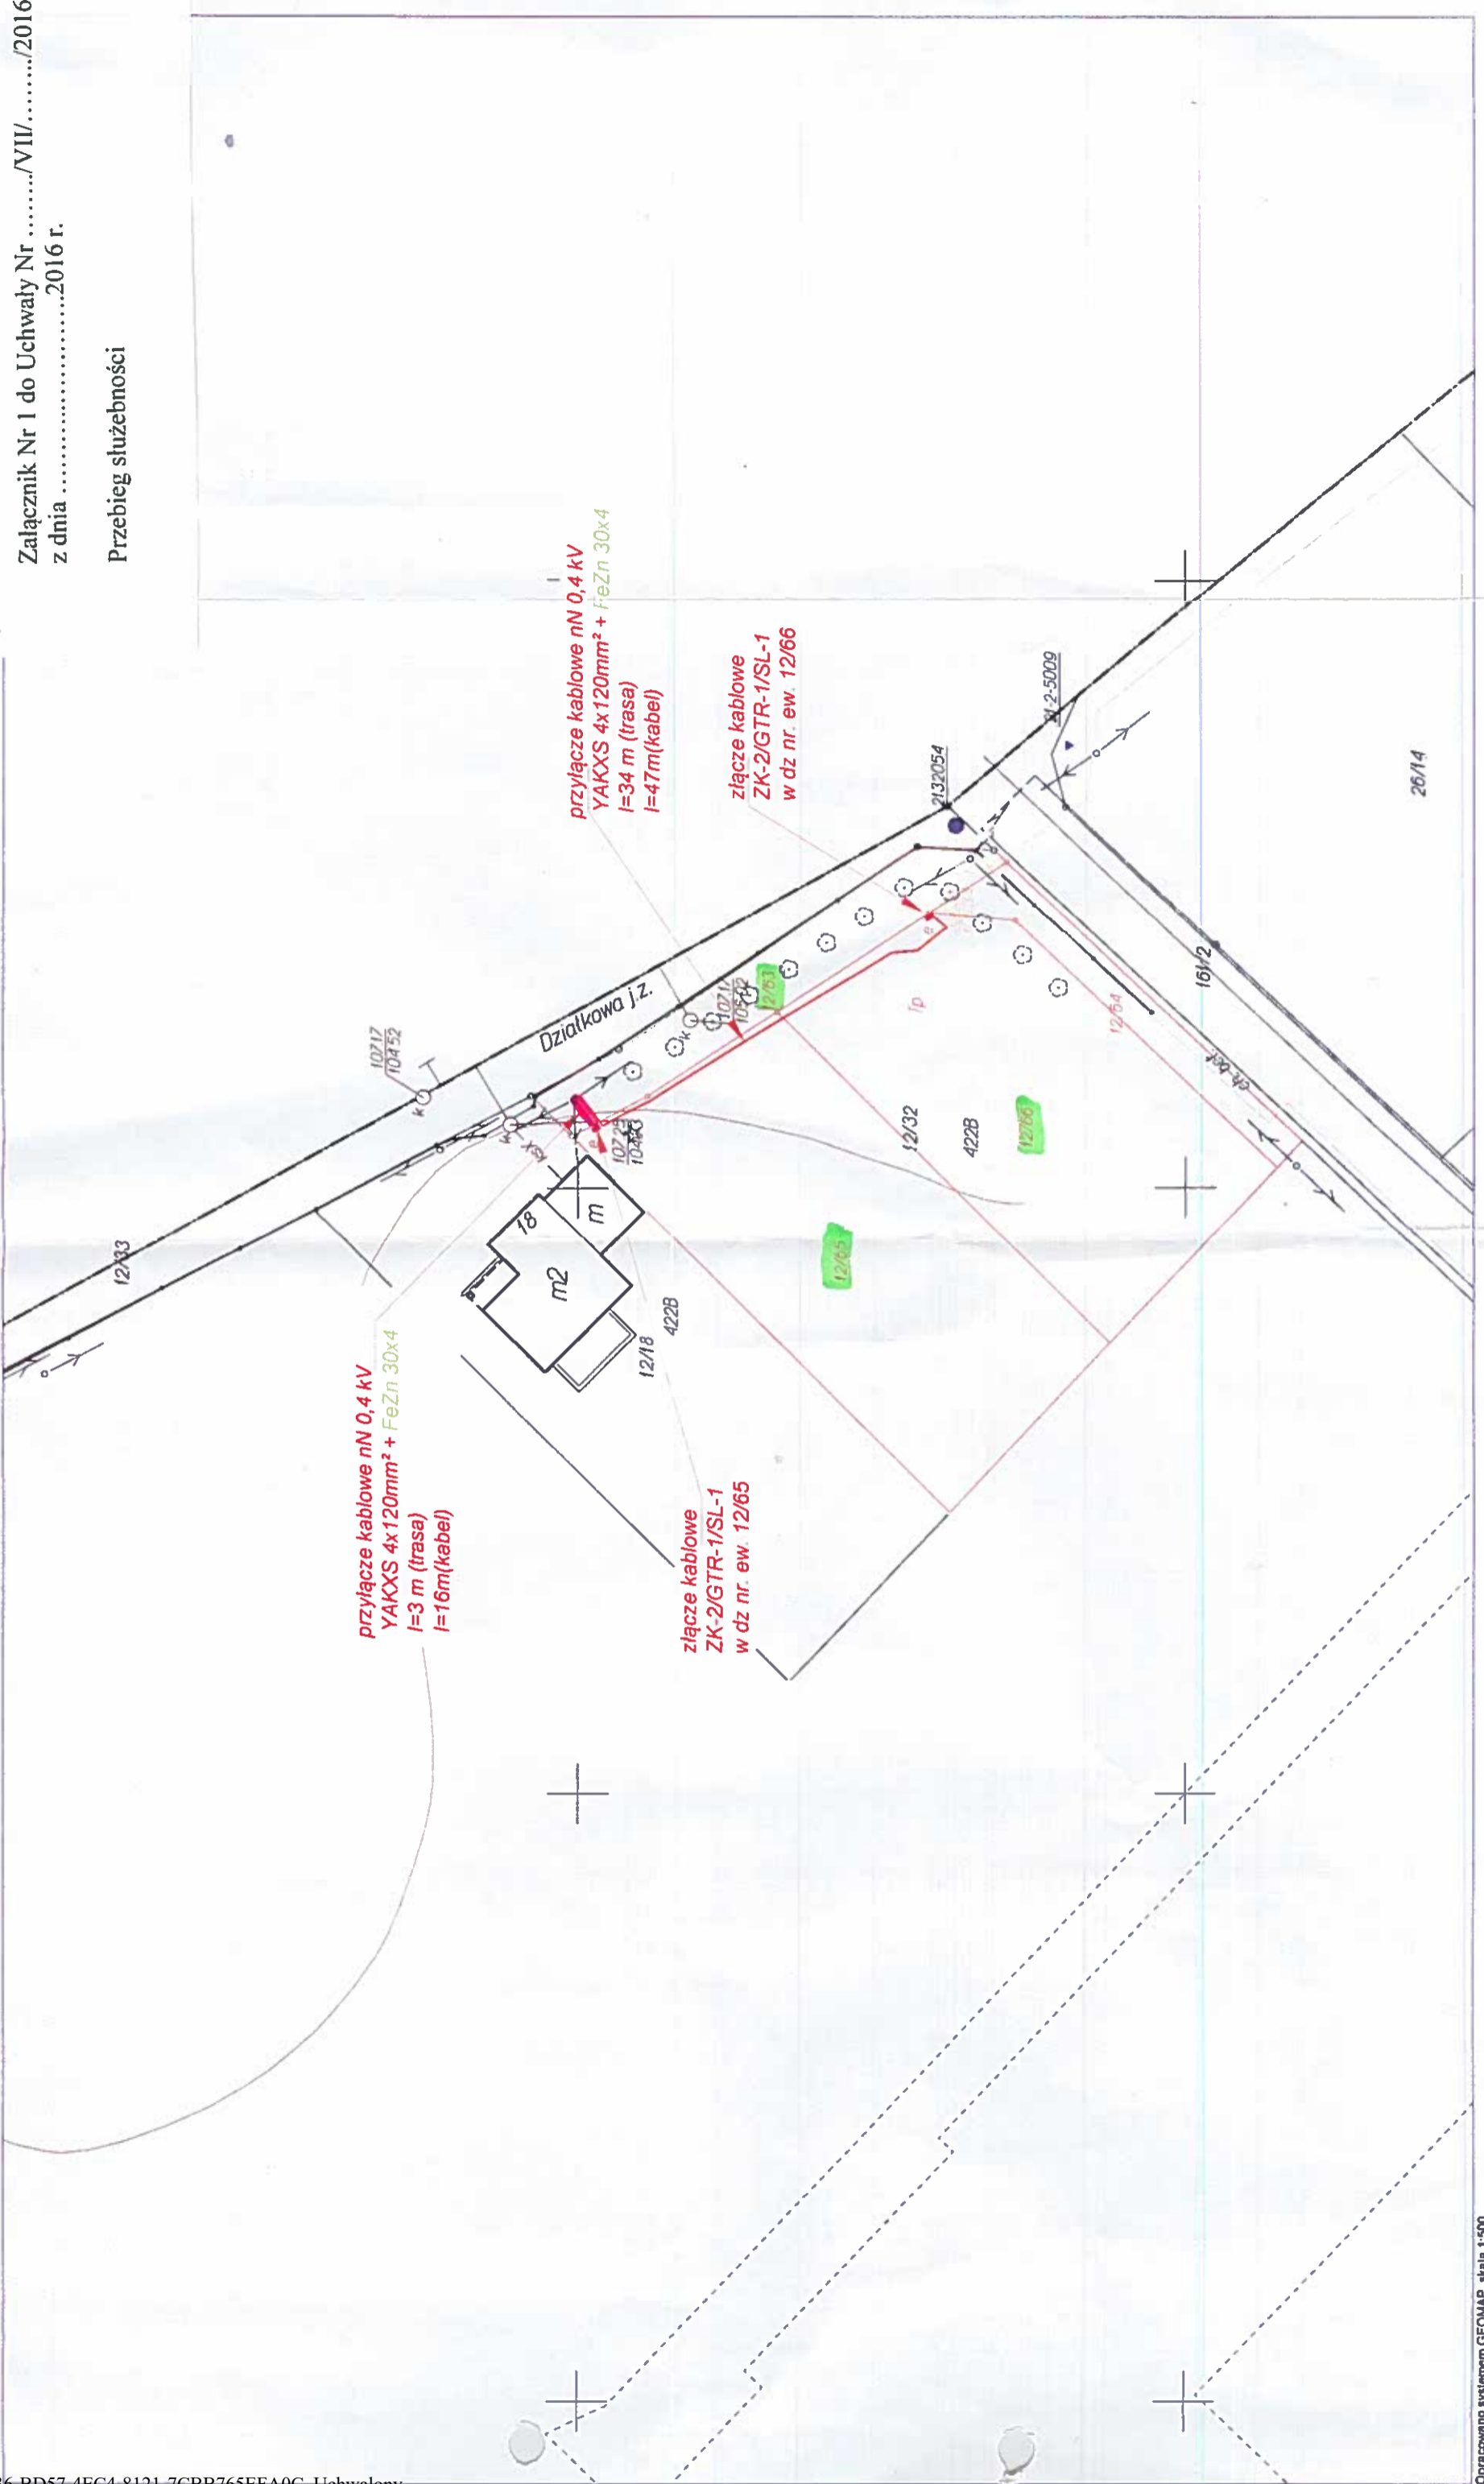

Opracowano systemem GEOMAP, skala 1:500.  
Wydrukowano w Usługi Geodezyjne Agnieszka Czerniak  
Punkty zamiana granic pochodzą z wektorystycznej mapy ewidencyjnej w skali 1:5000. Położenie tych punktów może nie spełniać wymagań przewidzianych w Rozporządzeniem Ministra Rozwoju Regionalnego i Budownictwa  
w sprawie ewidencji gruntów i budynków (Dz.U. Nr 38 poz. 454 z 2001 r. ze zm.)

## Uzasadnienie

**do uchwały Nr 371/VII/24/2016 Rady Miejskiej Konstancin-Jeziorna z dnia 26 października 2016 roku w sprawie wyrażenia zgody na ustanowienie przez Gminę Konstancin-Jeziorna służebności przesyłu na rzecz PGE Dystrybucja Spółka Akcyjna z siedzibą w Lublinie, na działce ewidencyjnej numer 12/63 w obrębie 0019 Józefosław, gmina Piaseczno.**

PGE Dystrybucja Spółka Akcyjna z siedzibą w Lublinie wystąpiła z wnioskiem o wydanie zezwolenia na lokalizację przyłącza kablowego na nieruchomości stanowiącej działkę ewidencyjną nr 12/63 w obrębie 0019 Józefosław, gmina Piaseczno.

Zgodnie z art. 305<sup>1</sup> ustawy z dnia 23 kwietnia 1964 r. Kodeks cywilny nieruchomość można obciążyć na rzecz przedsiębiorcy, który zamierza wybudować lub którego własność stanowią urządzenia, o których mowa w art. 49 § 1, prawem polegającym na tym, że przedsiębiorca może korzystać w oznaczonym zakresie z nieruchomości obciążonej, zgodnie z przeznaczeniem tych urządzeń (służebność przesyłu).

Zgodnie z art. 18 ust. 2 pkt 9 lit a ustawy o samorządzie gminnym podejmowanie uchwał w sprawach majątkowych gmin, przekraczających zakres zwykłego zarządu, dotyczących zasad nabywania zbywania i obciążania nieruchomości oraz ich wydzierżawiania lub wynajmowania na czas oznaczony dłuższy niż 3 lata lub na czas nieoznaczony, należą do wyłącznej właściwości rady gminy.

W związku z powyższym zasadnym jest podjęcie niniejszej uchwały.