



 

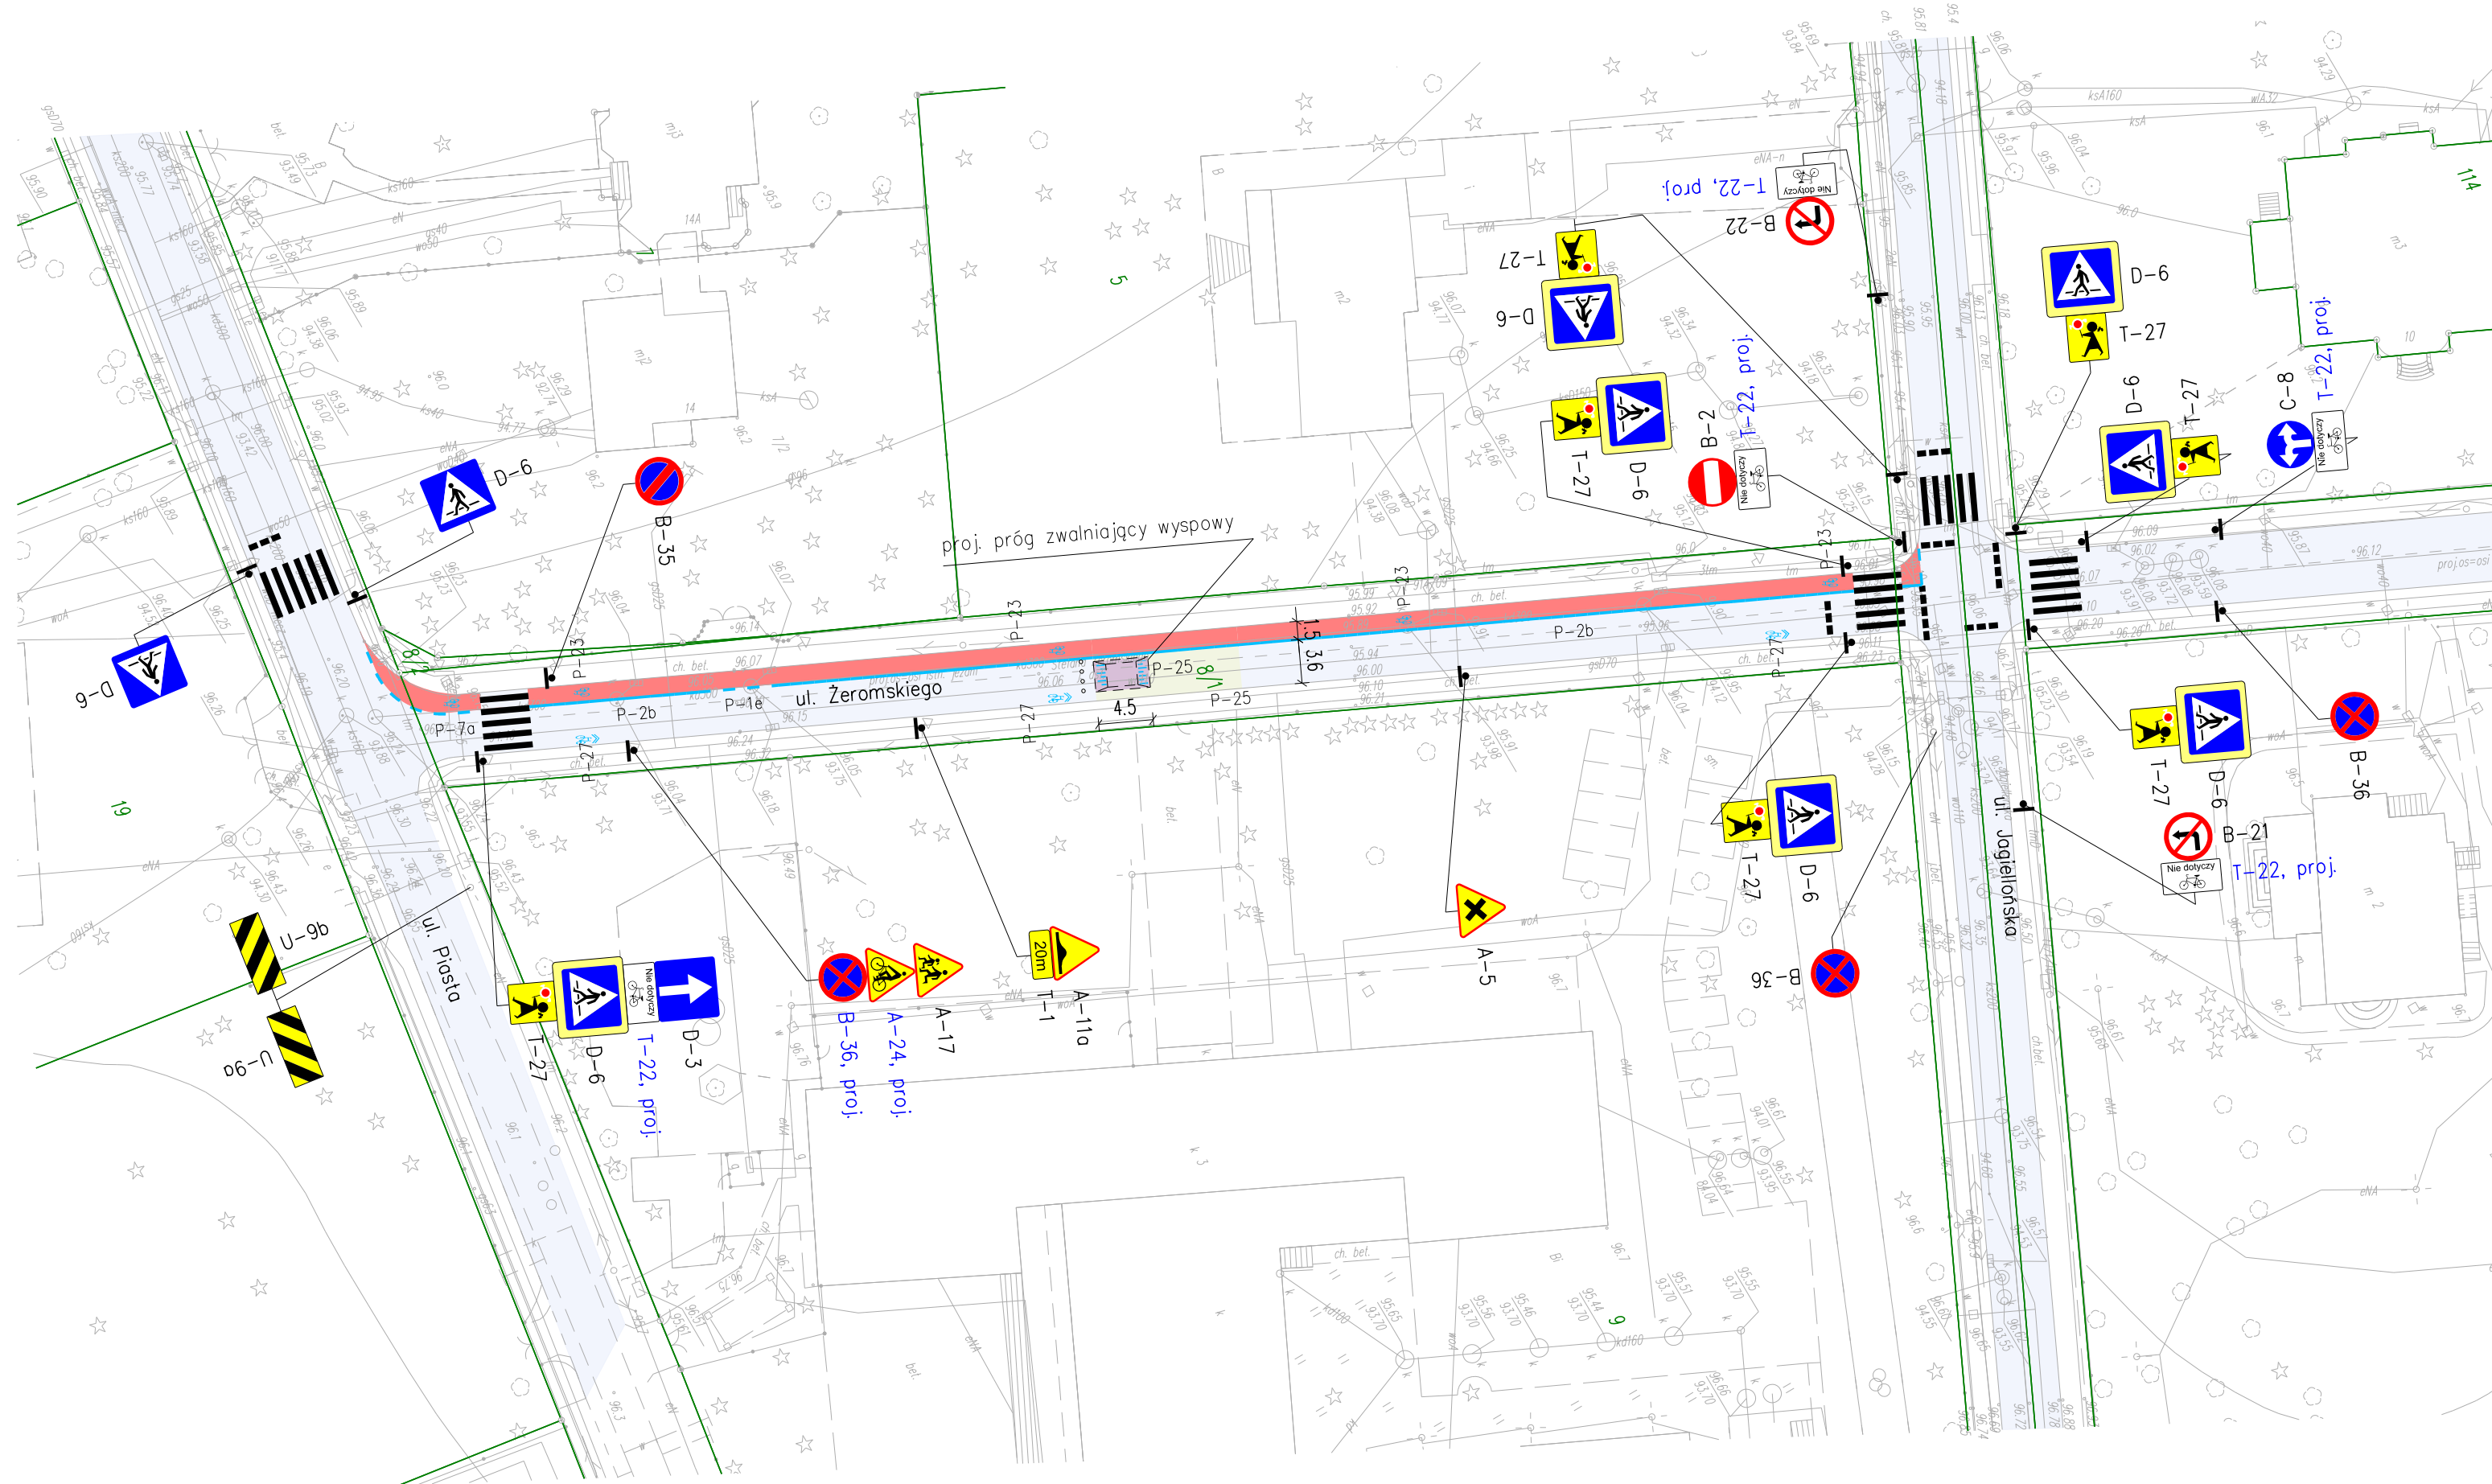
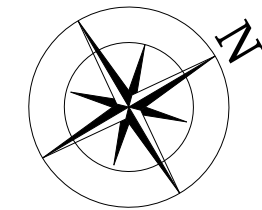




Legenda:

-  proj. kontrapas rowerowy
-  oznakowanie pionowe: istn. / proj.
-  proj. oznakowanie poziome
-  proj. próg zwalniający
-  punktowe elementy odblaskowe
-  istniejąca jezdnie



Zamawiający		Gmina Konstancin-Jeziorna ul. Piaseczyńska 77 05-520 Konstancin-Jeziorna			
Wykonawca		M&G Consulting Marketing ul. Anieli Krzywoń 6 lok. 108 01-391 Warszawa www.mgconsulting.pl			
Tytuł opracowania	Koncepcja przebiegu infrastruktury rowerowej w gminie Konstancin-Jeziorna Etap II				
Podstawa opracowania	UMOWA NR PP.2720.12.2020 zawarta w dniu 23.09.2020 roku w Konstancinie-Jeziorna				
Tytuł rysunku	PLANOWANY USZCZEGÓLOWIONY PRZEBIEG TRASY ROWEROWEJ - SZKOŁA NR 2				
Skala	1:500	Data	Listopad 2020	Załącznik nr 1	Rysunek 1.2.2