




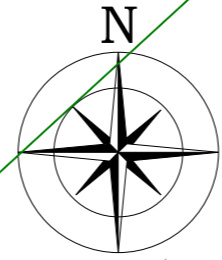
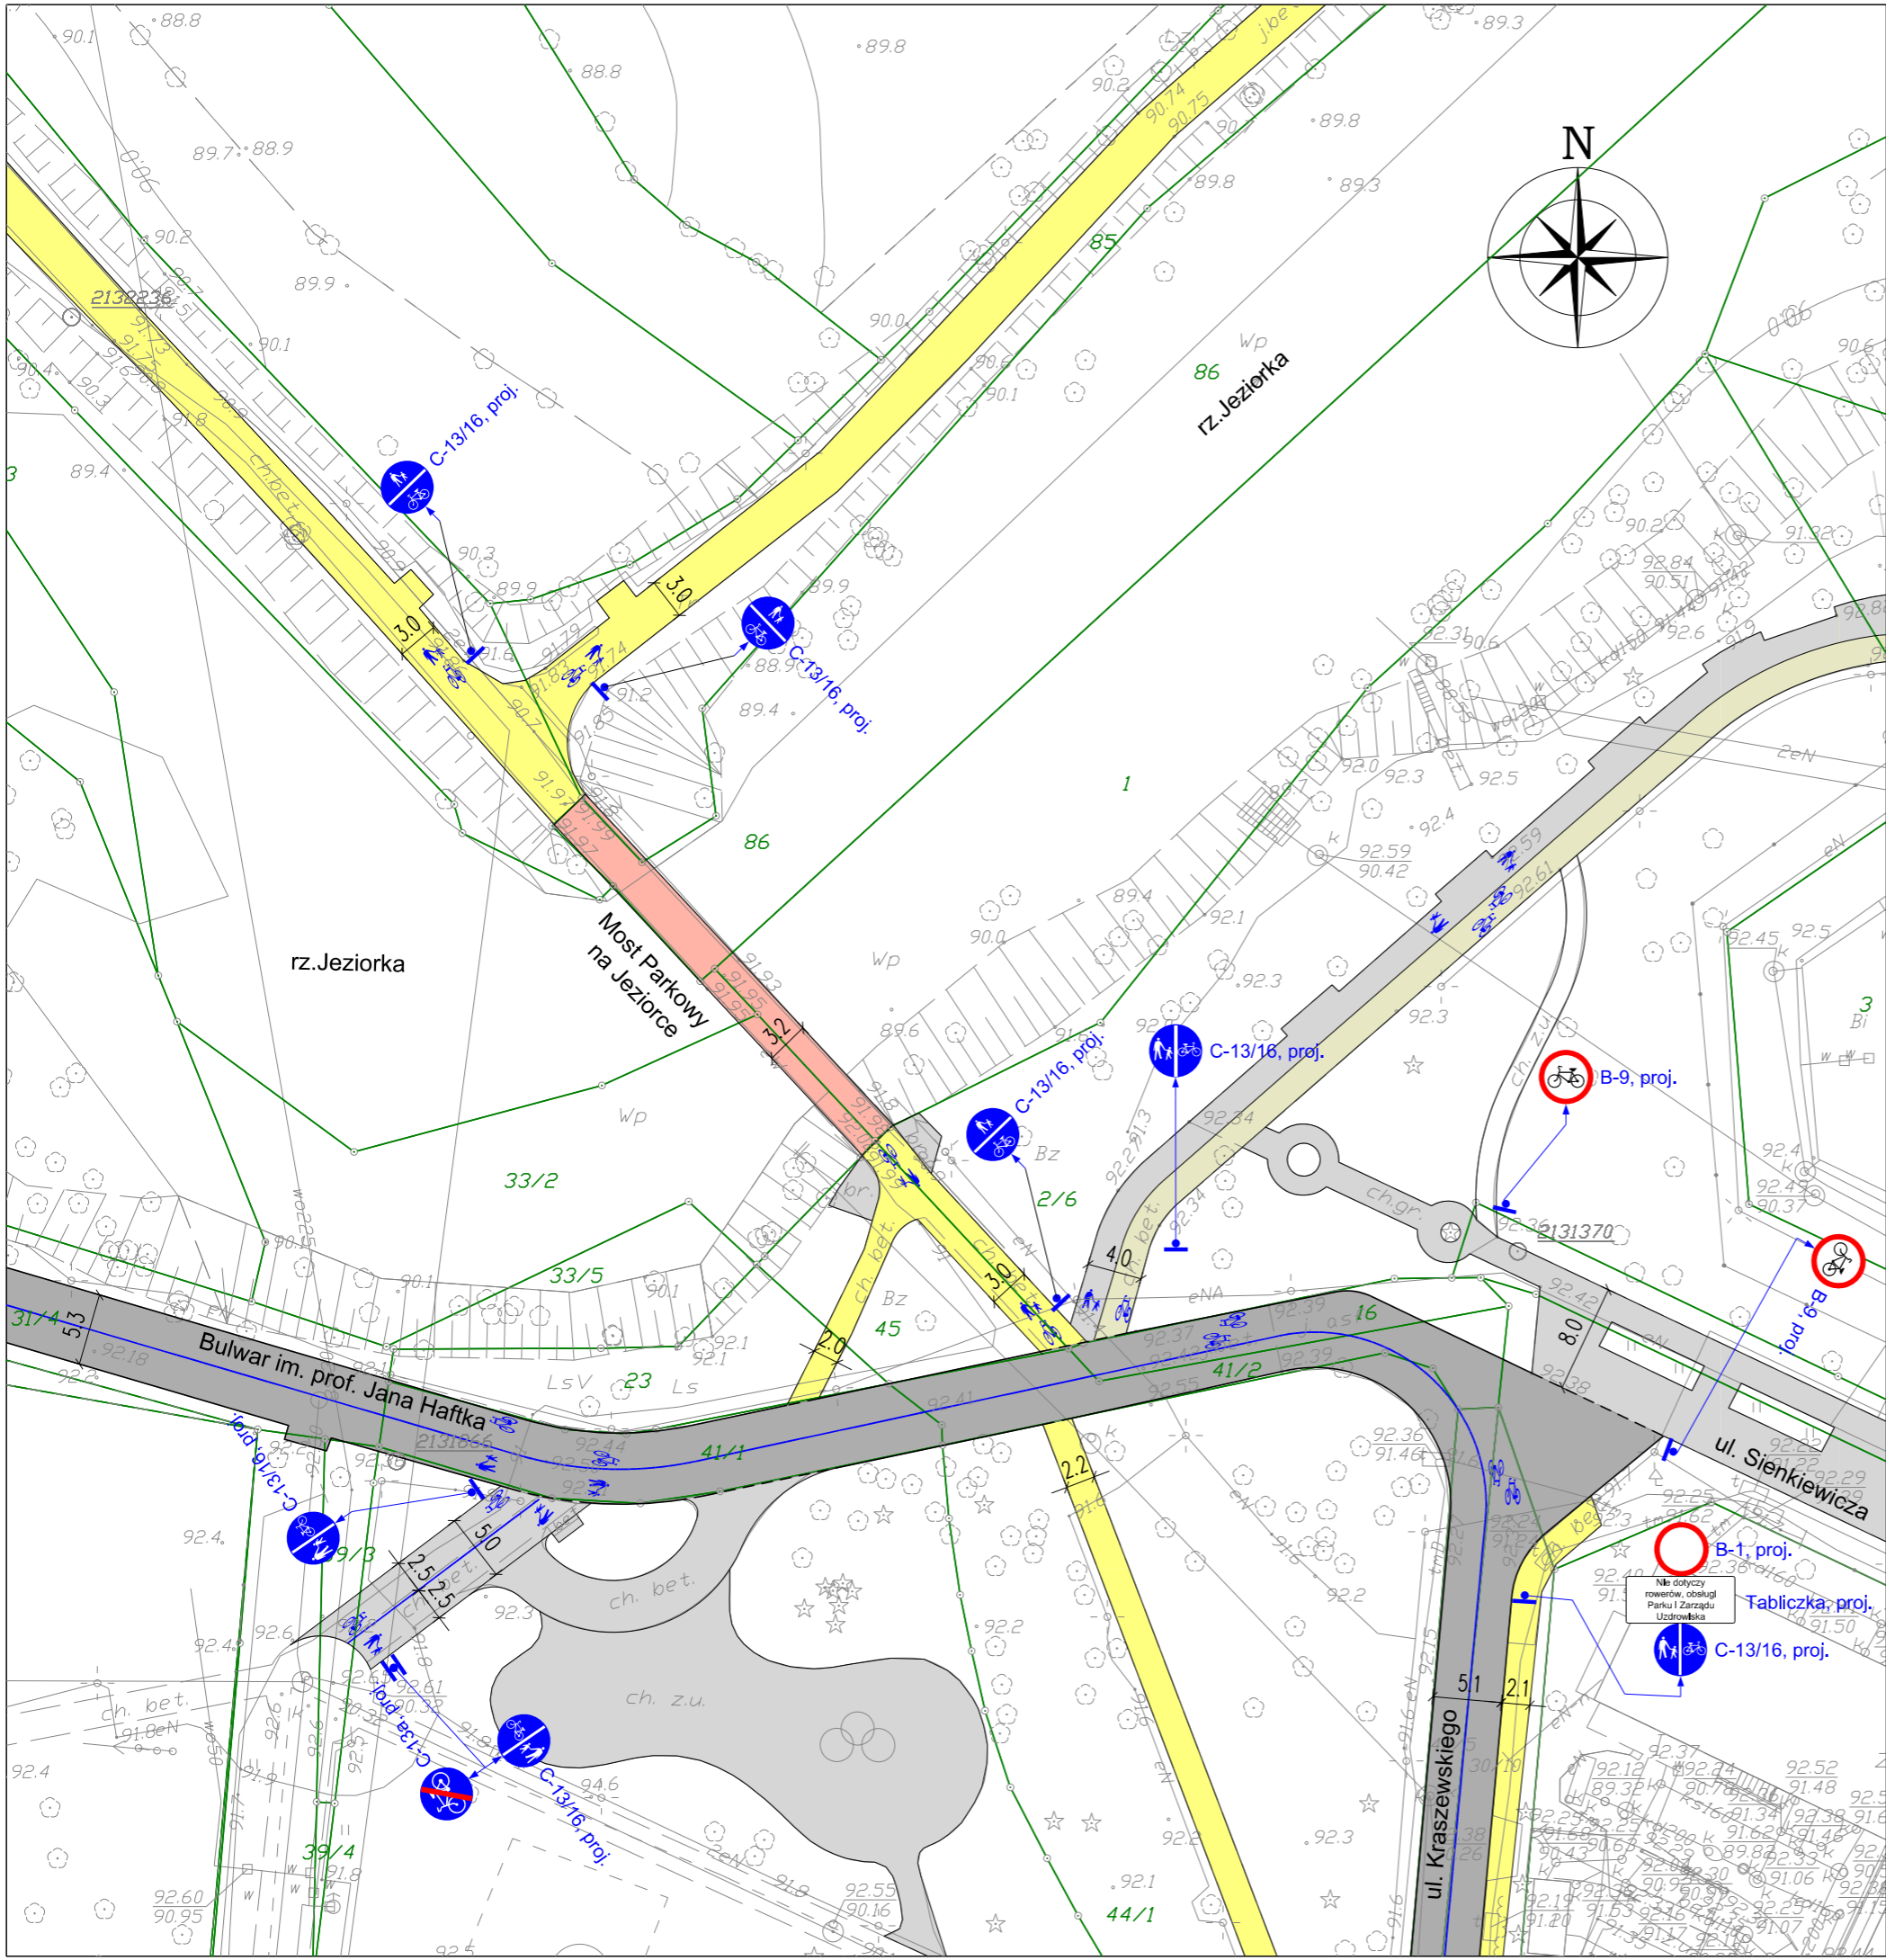


# LEGENDA

-  Nawierzchnia chodnika z kostki betonowej koloru szarego
-  Nawierzchnia z kostki betonowej koloru grafitowego
-  Nawierzchnia z płyt betonowych koloru szaro-grafitowego
-  Nawierzchnia z kostki kamiennej
-  Nawierzchnia z Mostu Parkowego
-  Obrzeże betonowe/kamienne
-  Opornik betonowy
-  Opornik betonowy obniżony



Zamawiający		Gmina Konstancin-Jeziorna ul. Piaseczyńska 77 05-520 Konstancin-Jeziorna			
Wykonawca		M&G Consulting Marketing ul. Anieli Krzywoń 6 lok. 108 01-391 Warszawa www.mgconsulting.pl			
Tytuł opracowania	Koncepcja przebiegu infrastruktury rowerowej w gminie Konstancin-Jeziorna Etap II				
Podstawa opracowania	UMOWA NR PP.2720.12.2020 zawarta w dniu 23.09.2020 roku w Konstancinie-Jeziorna				
Tytuł rysunku	USZCZEGÓLOWIONY PRZEBIEG TRAS ROWEROWYCH PARK ZDROJOWY OBSZAR MOSTU PARKOWEGO NA JEZIORCE				
Skala	1:500	Data	Maj 2021	Załącznik nr 1	Rysunek 1.7.