

Gm.Konstancin Jeziorna

MAPA ZASADNICZA

TREŚĆ MAPY: S-URP-E

Gm.Konstancin Jeziorna

MAPA ZASADNICZA

TREŚĆ MAPY: S-URP-E

LEGENDA

USTALENIA PLANU:

- GRANICA OBRZĘBU OBIĘTOŚCI PLANU
- LINIA ROZGRANICZAJĄCA TEREN O RÓŻNYM PRZEZNACZENIU LUB RÓŻNYCH SPOSOBACH ZAGOSPODAROWANIA
- NIEMOŻLIWA LINIA ZABUDOWY
- OBOWIĄZUJĄCA LINIA ZABUDOWY
- OWIĄZANIE ODLEGŁOŚCI (W METRAH)
- KAPLUSZE I KRZESZ PROJEKCYJNE
- SYMBOLE DROGI
- GRANICA TERENU OCHRONY KONSERWATORSKIEJ ZABYTKU ARCHITEKTONICZNEGO

PRZEZNACZENIE TERENU:


- MN - zabudowa mieszkaniowa jednorodzinna
- MN/MW - zabudowa usługowa i mieszkalna jednorodzinna
- MN/MW/U - zabudowa mieszkaniowa jednorodzinna i wielorodzinna oraz usługowa
- MN/MW/U - zabudowa mieszkaniowa wielorodzinna
- MW/U - zabudowa mieszkaniowa wielorodzinna i usługowa
- U - zabudowa usługowa
- UP - zabudowa usługowa z celami usług publicznymi
- ZP - teren zielony publiczny
- IW - teren infrastruktury technicznej
- IT - teren infrastruktury technicznej
- KK - teren kolejowy
- KDGP - droga główna ruchu przyspieszonego
- KDG[1] - droga główna / zborna
- KDL - droga lokalna
- KDD - droga dojazdowa
- KPI - ciąg pieszo-rowerowy
- KDP - teren parkingowy
- KPR - ciąg pieszo-rowerowy

SYMBOLY GRANICZĄCE TERENY O RÓŻNYM PRZEZNACZENIU LUB RÓŻNYCH SPOSOBACH ZAGOSPODAROWANIA (POZA GRANICZĄCE TERENY):

- GRANICA OBRZĘBU GÓRNICZEGO "KONSTANCIN-1"
- GRANICA GŁÓWNEGO ZBIENIKA WÓD PODZIEMNYCH "OSIĄ SIŁOWĄ WIEŻI"
- STREFA OCHRONY UZDROWISKOWEJ
- GRANICA STREFY "B" OCHRONY UZDROWISKOWEJ
- GRANICA STREFY "C" OCHRONY UZDROWISKOWEJ

SYMBOLY INFORMACYJNE:

- LINIA ROZGRANICZAJĄCA TEREN O RÓŻNYM PRZEZNACZENIU LUB RÓŻNYCH SPOSOBACH ZAGOSPODAROWANIA (POZA GRANICZĄCE TERENY)
- STREFA ZIELONEJ TOWARZYSZĄCEJ ZABUDOWIE
- SYMBOLY ROWEROWE

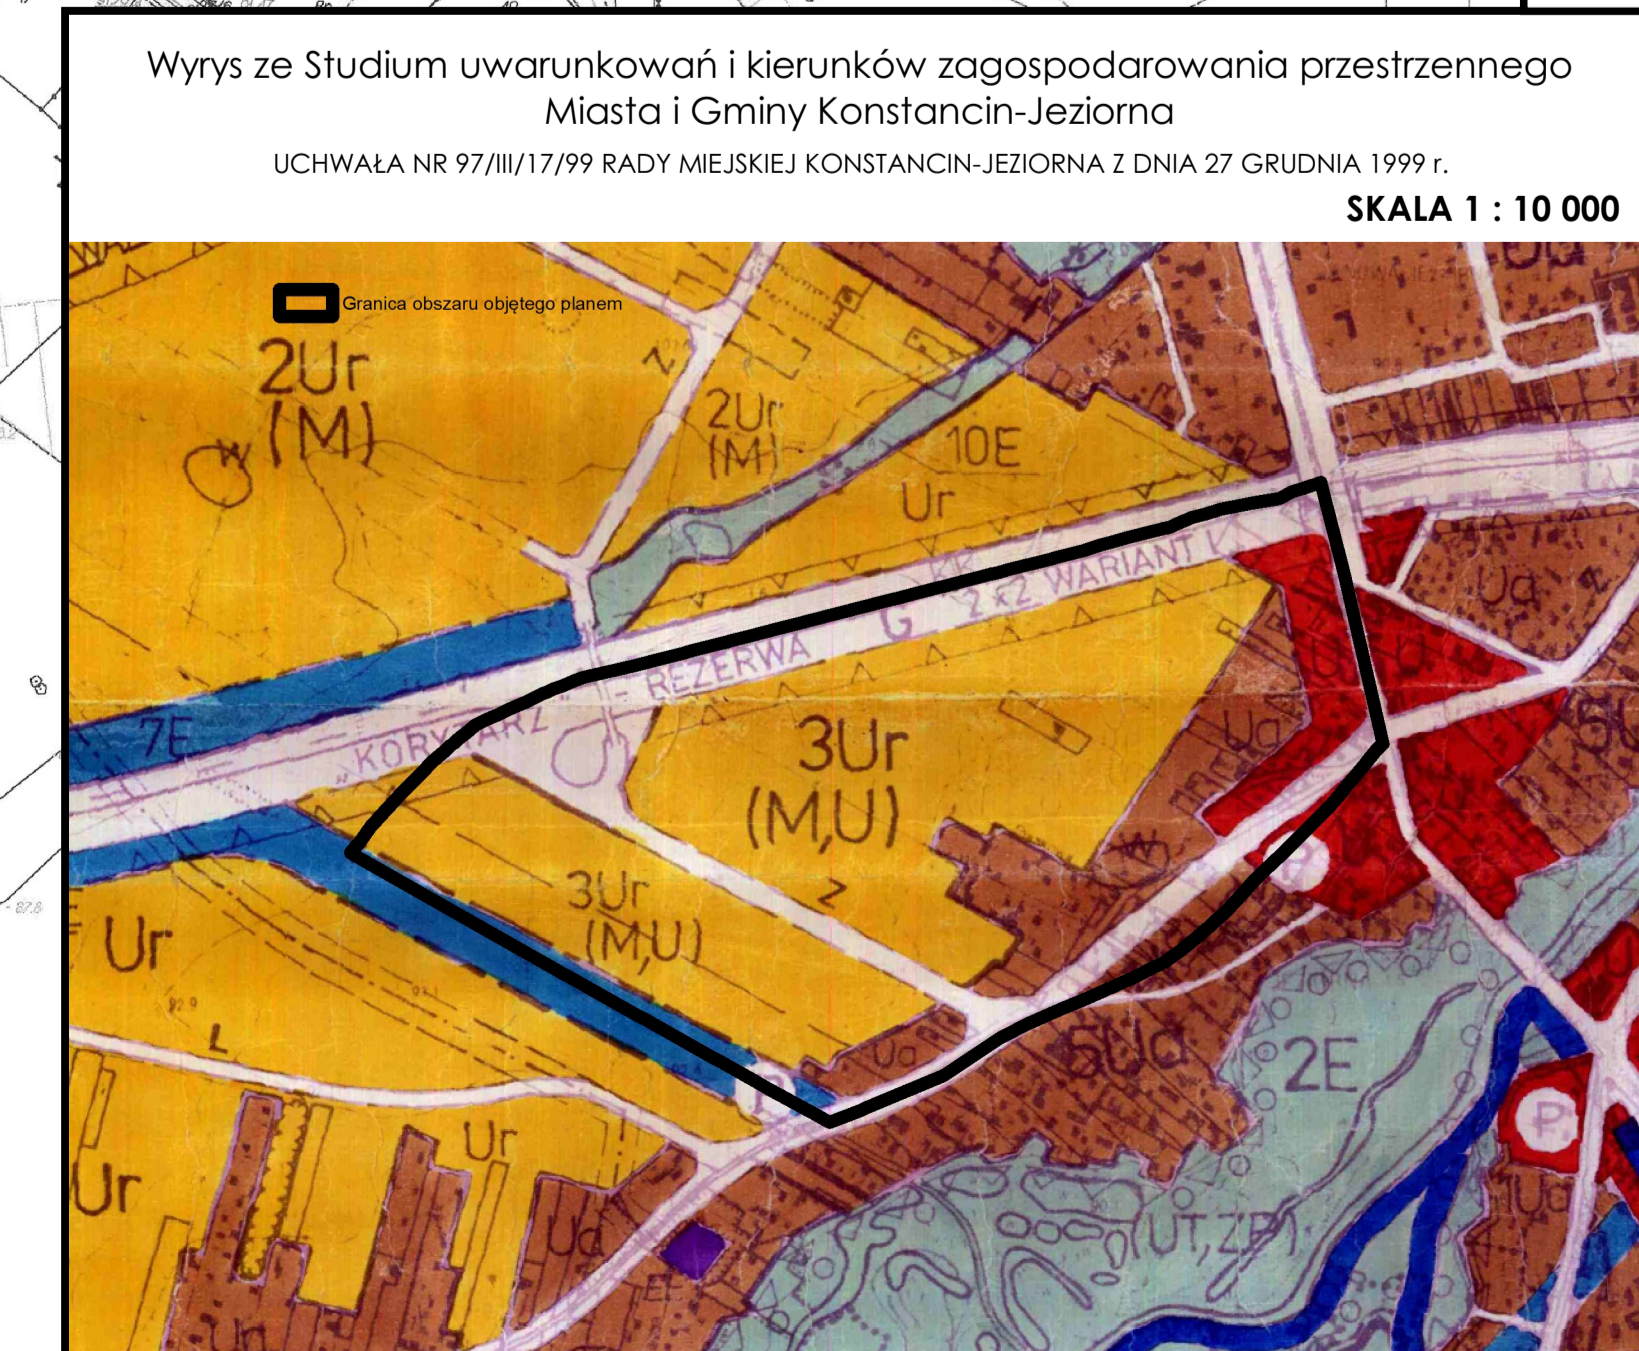

WYDZIAŁ PLANOWANIA PRZESTRZENNEGO
URZĘD MIASTA I GMINY
KONSTANCIN-JEZIORNA

PROJEKT MIEJSCOWEGO PLANU ZAGOSPODAROWANIA PRZESTRZENNEGO CENTRUM MIASTA KONSTANCIN-JEZIORNA REJON UL. KOLEJOWEJ

mgr inż. Ewa Borkowska
mgr inż. Ewa Borkowska
mgr inż. Ewa Borkowska

mgr inż. Ewa Borkowska
mgr inż. Ewa Borkowska
mgr inż. Ewa Borkowska