


MIEJSCOWY PLAN ZAGOSPODAROWANIA PRZESTRZENNEGO

SOŁECTWA ŁĘG - ETAP 2


skala 1:2000

Załącznik nr 1 do uchwały nr 640/III/38/2017
 Rady Miejskiej Konstancin-Jeziorna z dnia 25 października 2017 r.

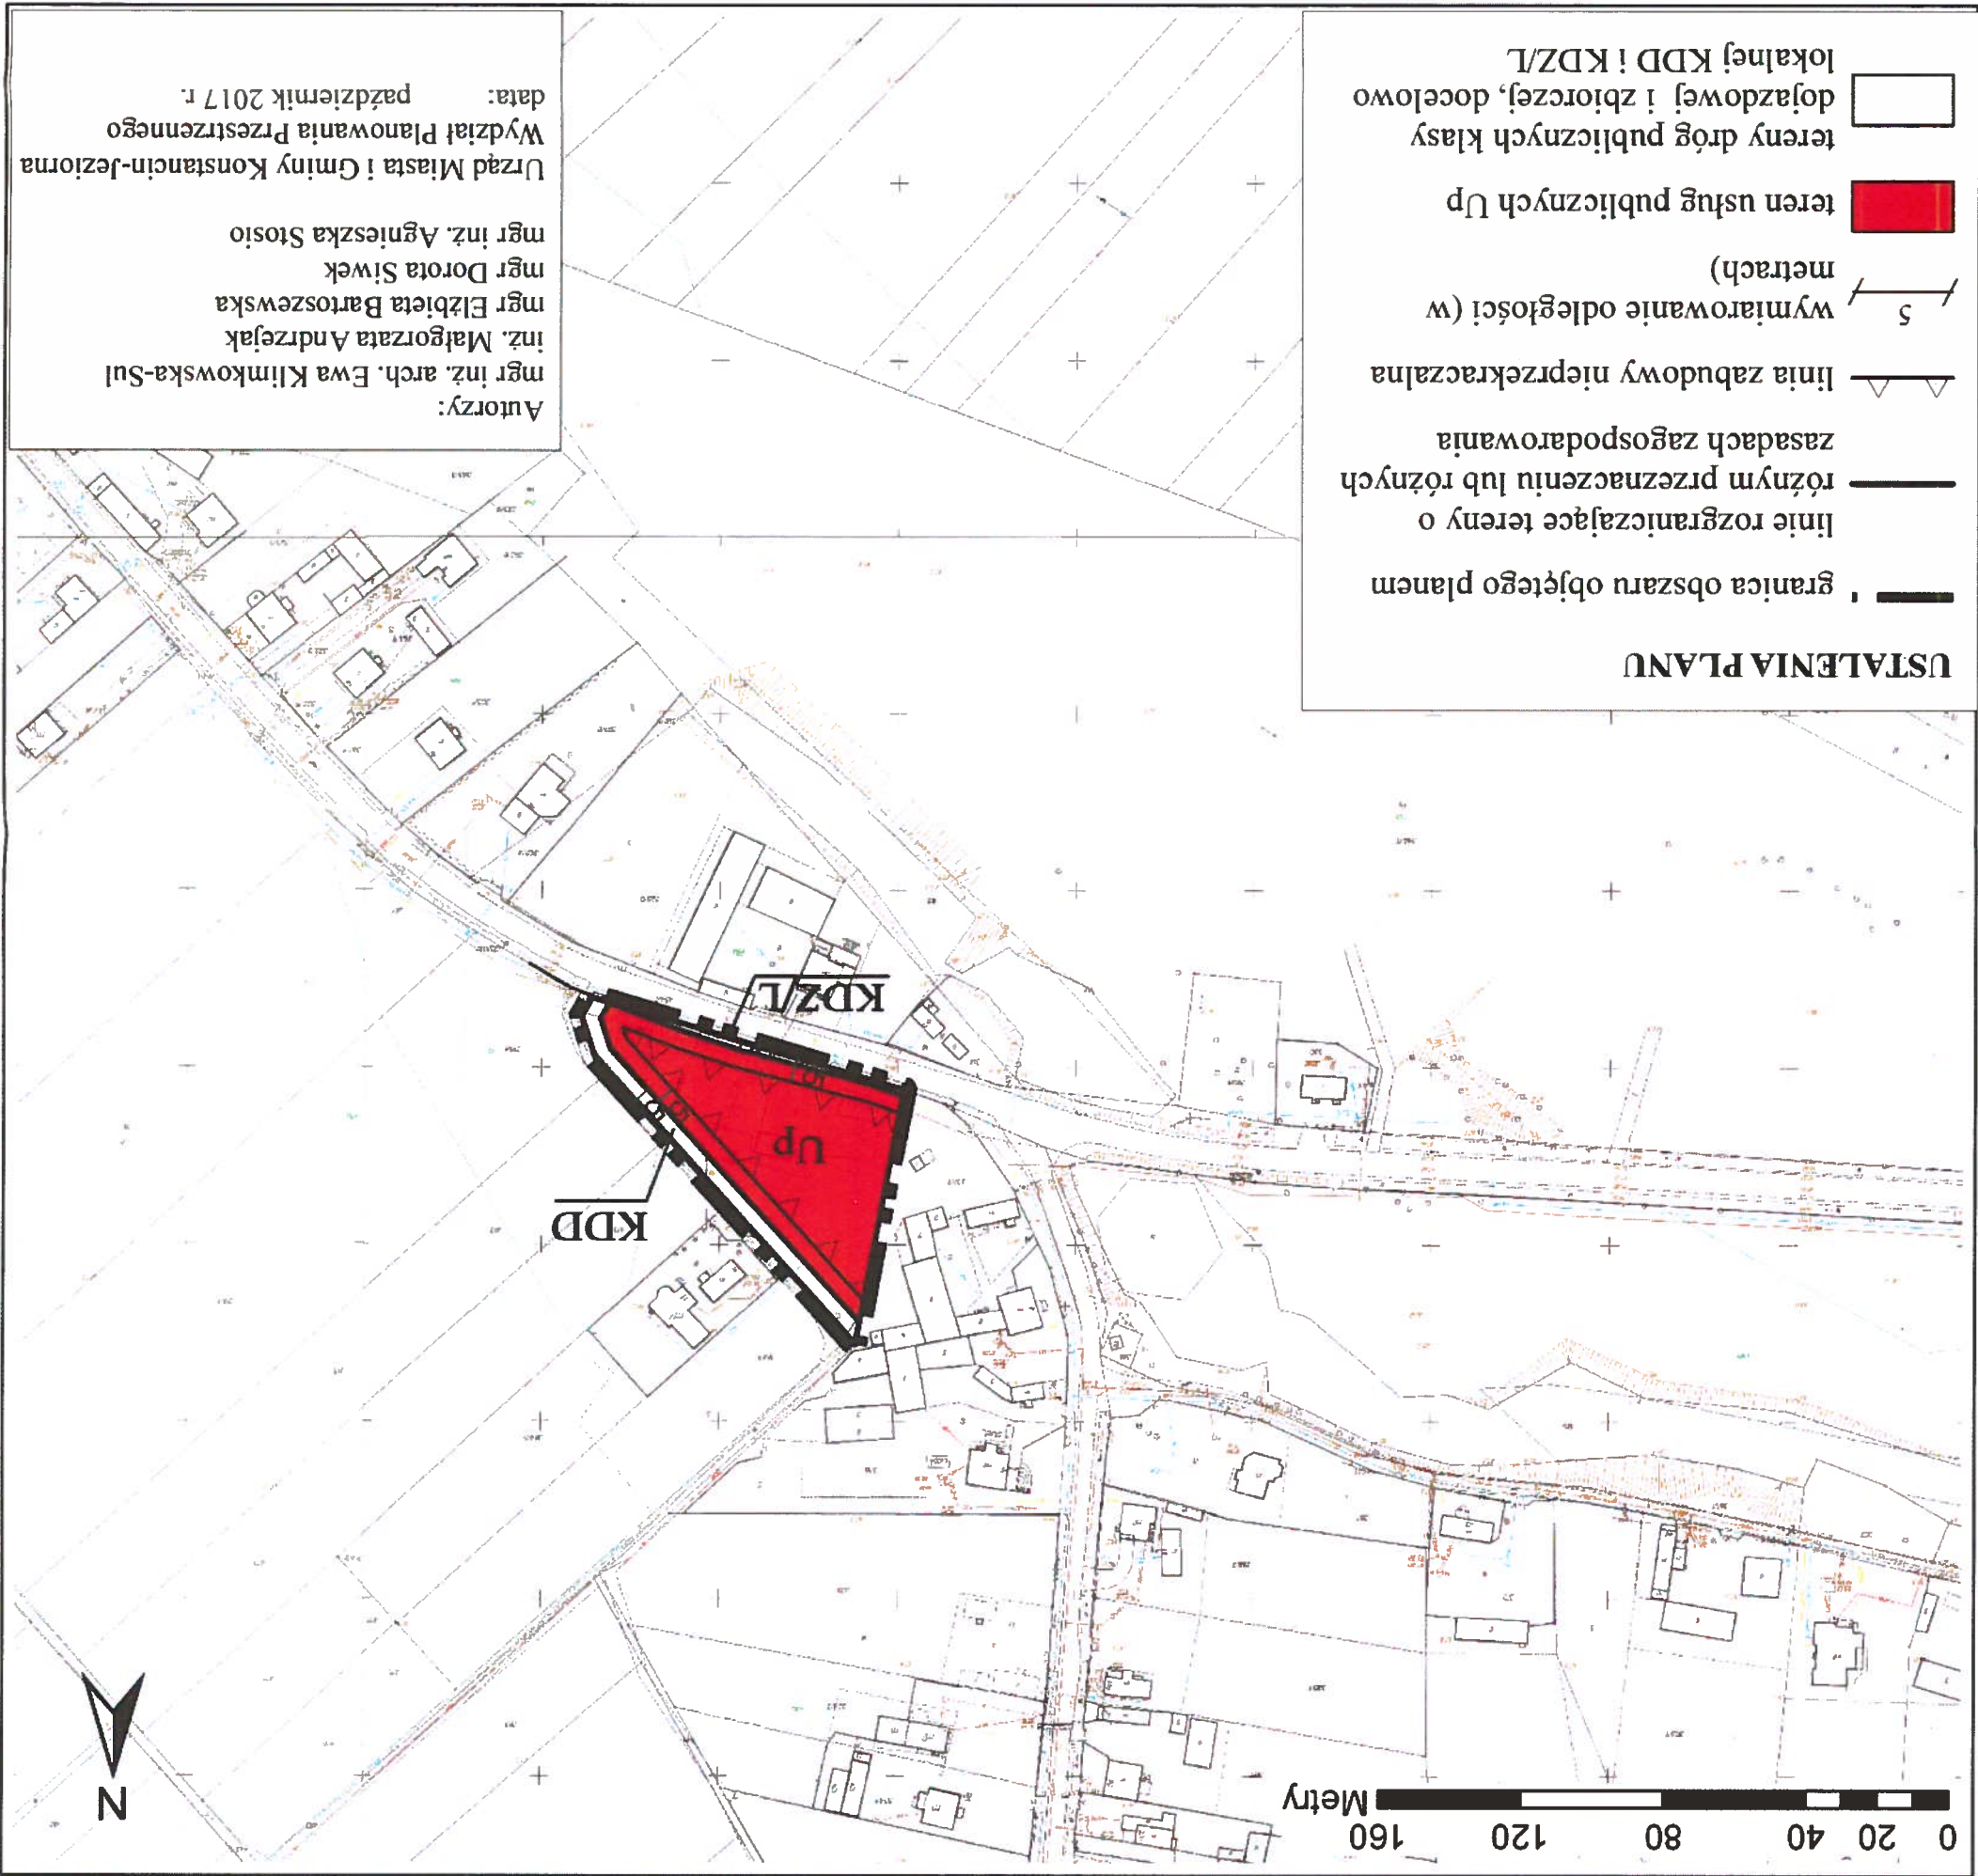

Autorzy:
 mgr inż. arch. Ewa Klimkowska-Sul
 inż. Matgorzata Andrzejak
 mgr Elżbieta Bartoszevska
 mgr Dorota Siwek
 mgr inż. Agnieszka Stosio

Urząd Miasta i Gminy Konstancin-Jeziorna
 Wydział Planowania Przestrzennego
 data: październik 2017 r.

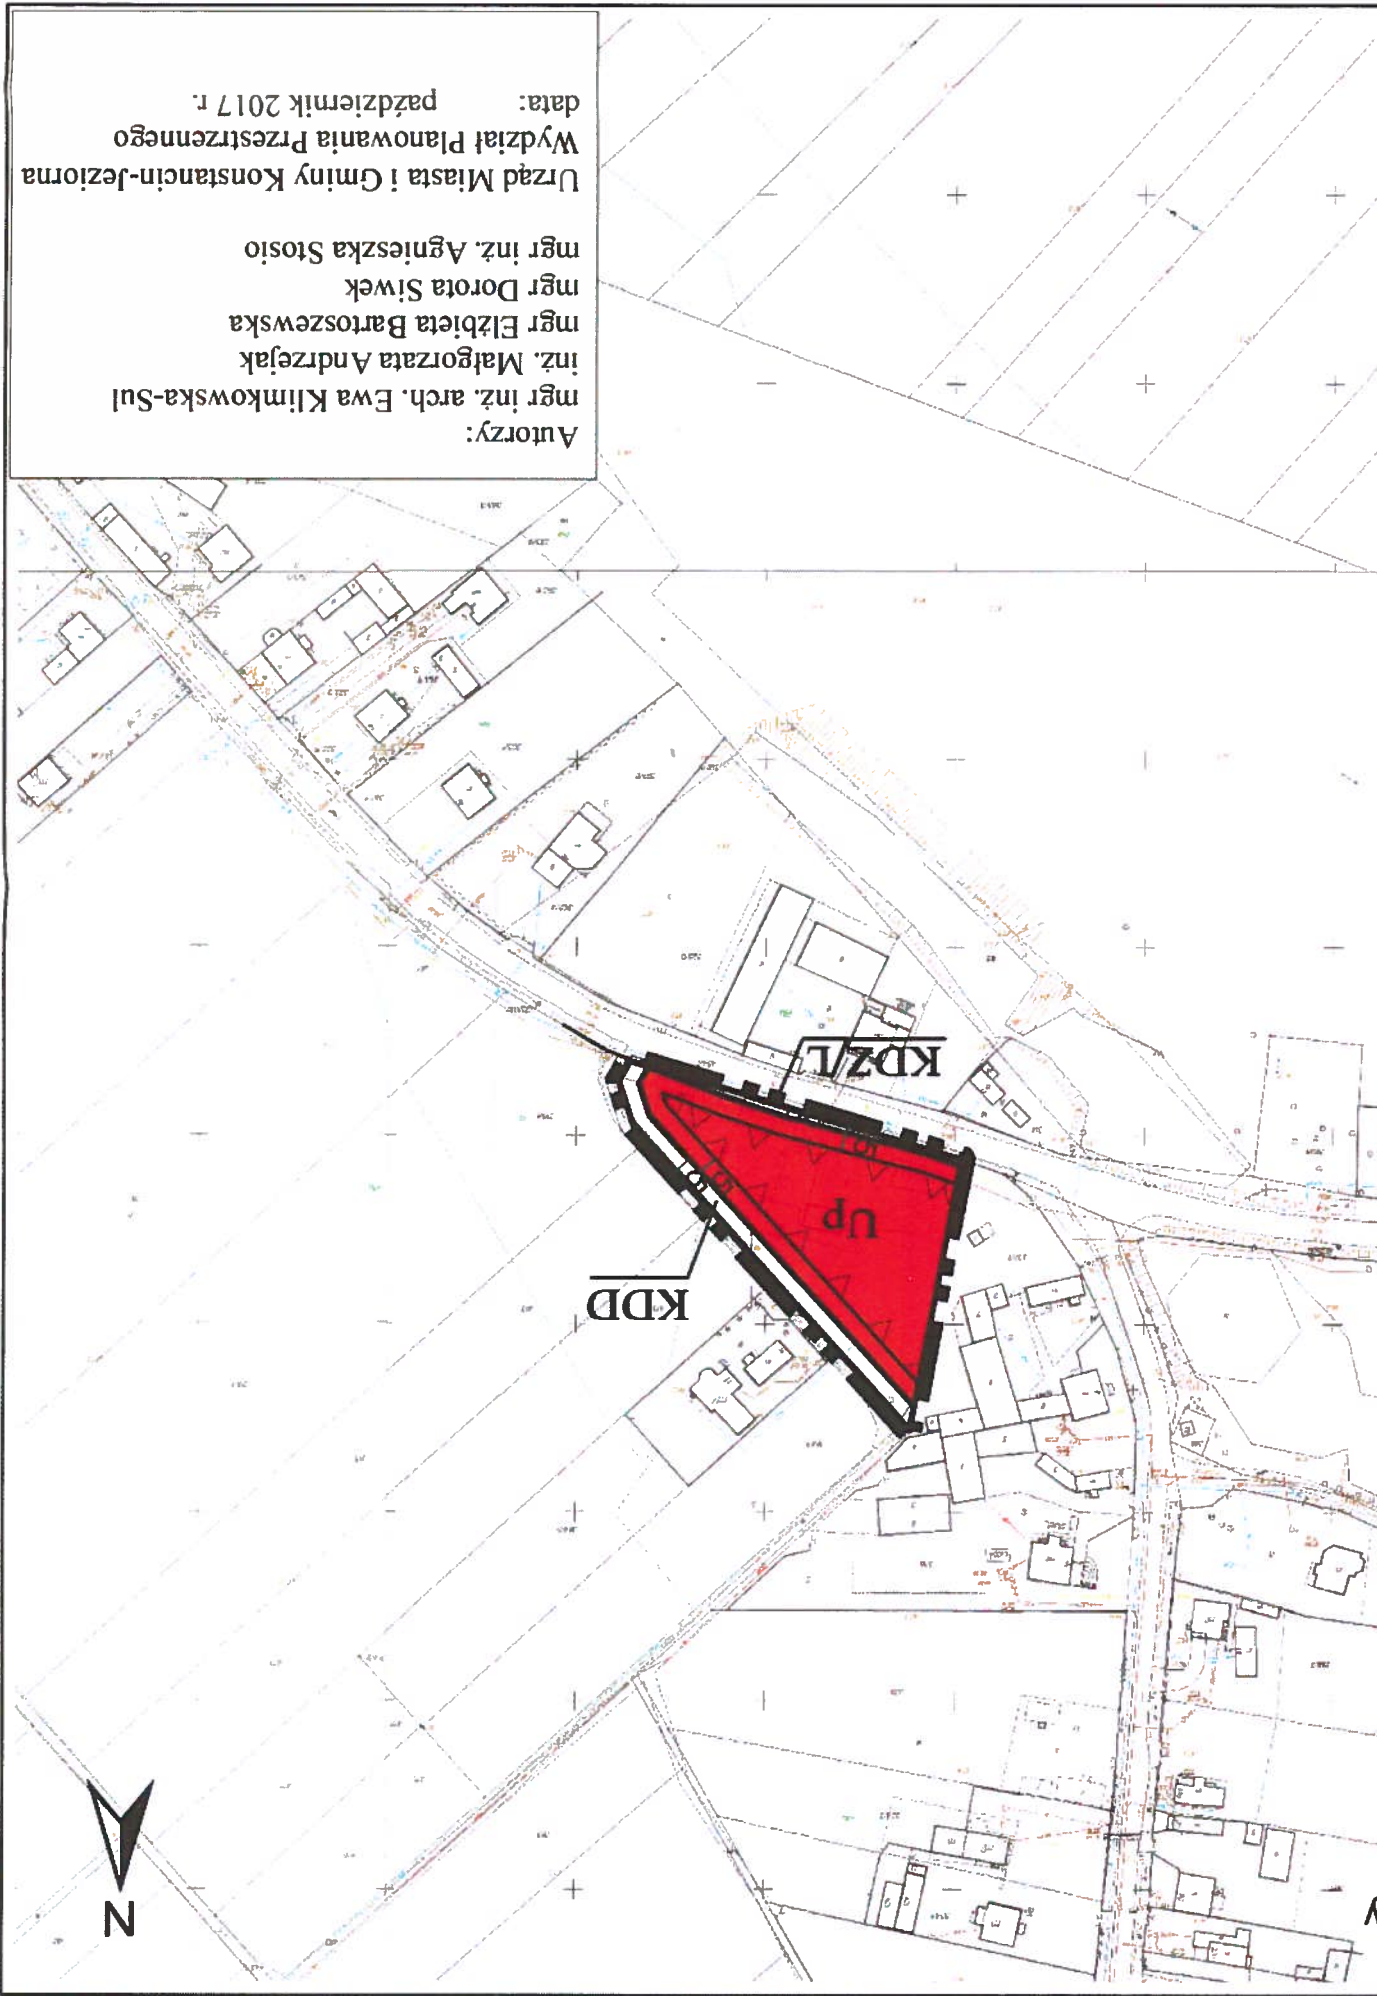

Pracownia Architektoniczna
PRZEWODNICZY
 Andrzej Cieslański

z up. Starosty Jędrzejki
 Podinspektor
 Elżbieta Grabowska

Strona 1

Wyrys ze Studium uwarunkowań i kierunków zagospodarowania przestrzennego
 Miasta i Gminy Konstancin-Jeziorna.
 skala 1:10 000

id: 5942B141-69E1-4160-8158-6FBB7D929F03. Uchwalony