


Załącznik Nr 1 do uchwały Nr 889/VII/49/2018  
Rady Miejskiej Konstancin-Jeziorna  
z dnia 10 października 2018 r.

**LEGENDA**

- Granice obszaru objętego planem miejscowym
- ▲▲▲ Linia zabudowy nieprzekraczalna
- Linia rozgraniczająca tereny o różnym przeznaczeniu lub różnych zasadach zagospodarowania
- Wymiarowanie odległości w metrach
- Teren zabudowy usługowej z zakresu usług publicznych
- Teren komunikacji - droga publiczna klasy drogi głównej
- Oznaczenia informacyjne
- Orientacyjna linia rozgraniczająca drogi wojewódzkiej Nr 724 - poza granicami planu

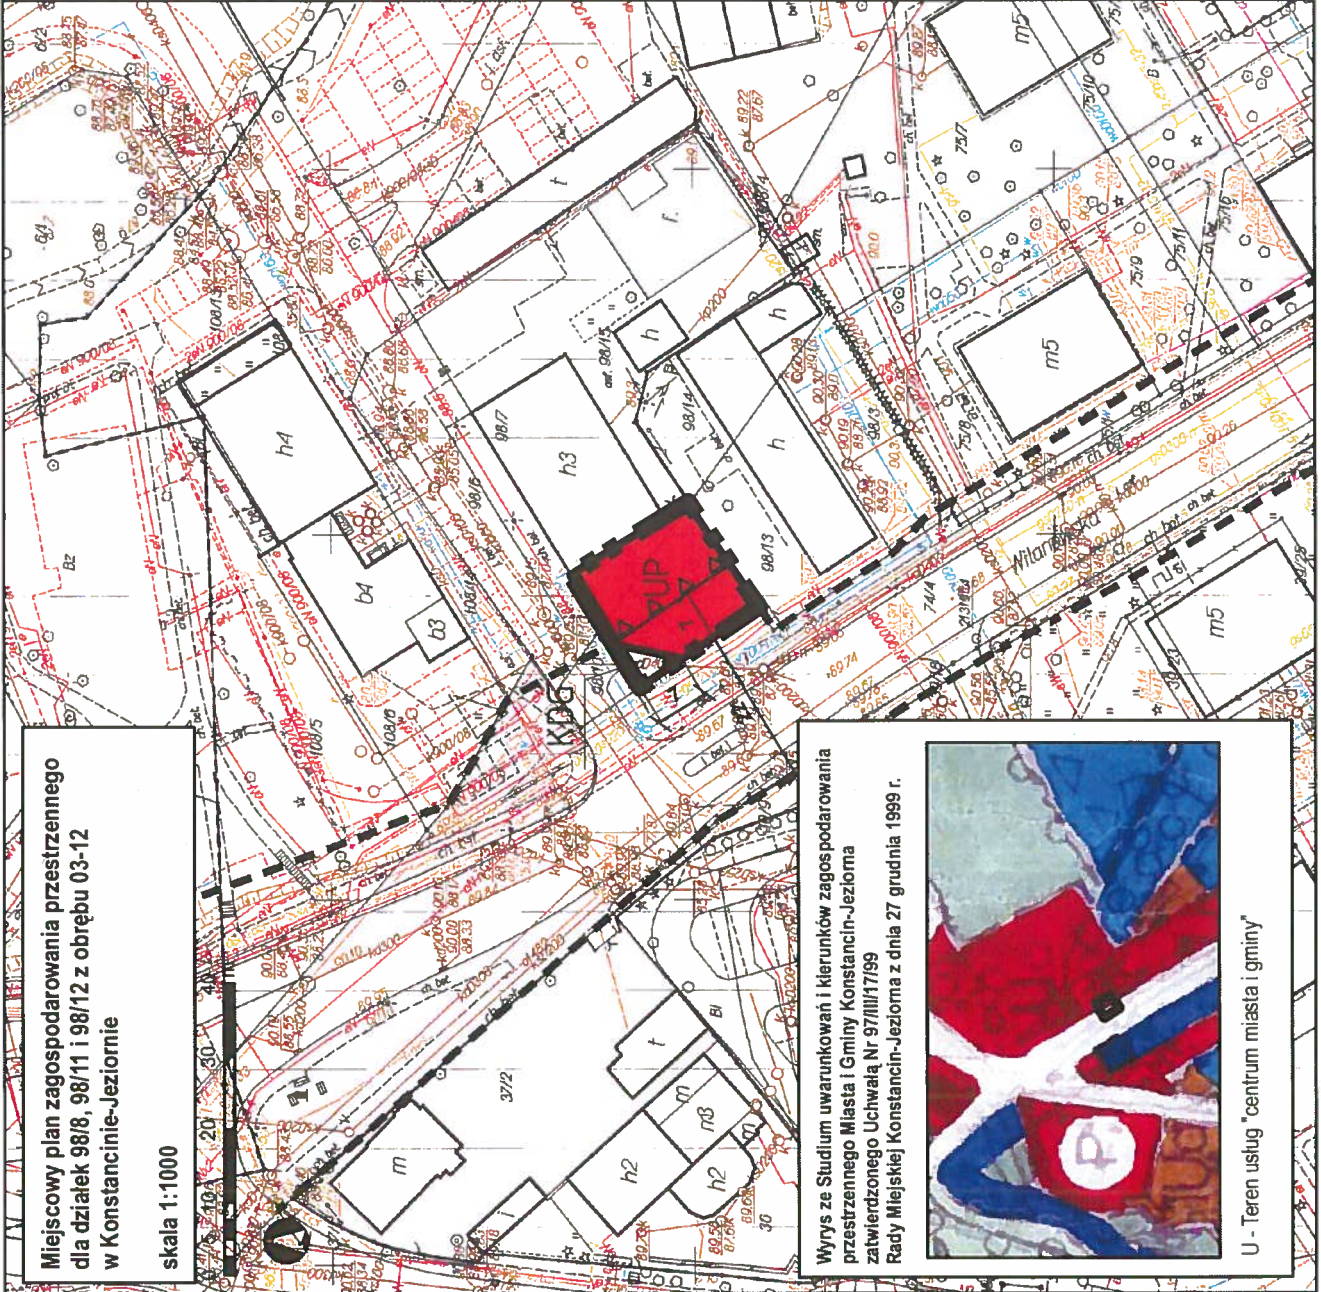

Miejscowy plan zagospodarowania przestrzennego dla działek 98/8, 98/11 i 98/12 z obrębu 03-12 w Konstancinie-Jeziornie  
skala 1:1000

Wyrys ze Studium uwarunkowań i kierunków zagospodarowania przestrzennego Miasta i Gminy Konstancin-Jeziorna zatwierdzonego Uchwałą Nr 97/III/17/99 Rady Miejskiej Konstancin-Jeziorna z dnia 27 grudnia 1999 r.




U - Teren usług "centrum miasta i gminy"

Przebieg linii rozgraniczających i linii zabudowy nieprzekraczalnej	
Opis planu miejscowego	STAROSTWA PIASECZYŃSKI
Nazwa miejscowości	PIASECZYŃSKI
Adres	ul. Wolności 100-00
Podpis	Ewa Wisniewska

Załącznik nr 1  
Miejscowy plan zagospodarowania przestrzennego dla działek 98/8, 98/11 i 98/12 z obrębu 03-12 w Konstancinie-Jeziornie

Skala 1:1000  
Data: 09.2018

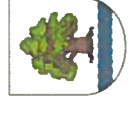

Urząd Miasta i Gminy Konstancin-Jeziorna Wydział Planowania Przestrzennego  
Autorzy: mgr inż. arch. Ewa Klimkowska-Sul  
mgr Elżbieta Bartoszevska  
inż. Małgorzata Andrzejak  
mgr inż. Patrycja Czech  
mgr inż. Piotr Wojdyła