

**LEGENDA**

**USTALENIA PLANU:**

- GRANICA OBSZARU OBJĘTEGO PLANEM
- LINIA ROZGRANICZAJĄCA TERENY O RÓŻNYM PRZEZNACZENIU LUB RÓŻNYCH SPOSOBACH ZAGOSPODAROWANIA
- NIEPRZEKAZALNA LINIA ZABUDOWY
- 12 ZWYMIAROWANE ODLEGŁOŚCI (W METRACH)

**PRZEZNACZENIE TERENÓW:**

- MN** TERENY ZABUDOWY MIESZKANIOWEJ JEDNORODZINNEJ
- MNU** TERENY ZABUDOWY MIESZKANIOWEJ JEDNORODZINNEJ I USŁUGOWEJ
- R** TERENY ROLNICZE
- LS** TERENY LASU
- ZP** TERENY ZIELENI URZĄDZONEJ
- WS** TERENY WÓD POWIERZCHNIOWYCH ŚRÓDLĄDOWYCH
- KDZ** TERENY DRÓG PUBLICZNYCH KLASY DROGI ZBIORCZEJ
- KDD** TERENY DRÓG PUBLICZNYCH KLASY DROGI DOJAZDOWEJ
- KP** TEREN KOMUNIKACJI PIEZO-ROWEROWEJ


**OZNACZENIA GRANICZNE WSKAZUJĄCE OBSZARY OBJĘTE OCHRONĄ NA PODSTAWIE PRZEPISÓW ODREBNYCH:**

- GRANICA OTULINY CHOJNOWSKIEGO PARKU KRAJOBRAZOWEGO
- GRANICA STREFY ZWYKŁEJ WARSZAWSKIEGO OBSZARU CHRONIONEGO KRAJOBRAZU
- POMNIK PRZYRODY
- GRANICA STREFY OCHRONY POMNIKA PRZYRODY
- GRANICA STREFY KONTROLOWANEJ 15 M OD OSI GAZOCIĄGU

**OZNACZENIA INFORMACYJNE:**

- LINIA ROZGRANICZAJĄCA TERENY O RÓŻNYM PRZEZNACZENIU LUB RÓŻNYCH SPOSOBACH ZAGOSPODAROWANIA (POZA PLANEM)
- OŚ GAZOCIĄGU WYSOKIEGO CIŚNIENIA

Wzrost ze Studium uwarunkowań i kierunków zagospodarowania przestrzennego Miasta i Gminy Konstancin-Jeziorna z dnia 27 GRUDNIA 1999 r.  
UCHWAŁA NR 97/III/1999 RADY MIEJSKIEJ KONSTANCIN-JEZIORNA z dnia 27 GRUDNIA 1999 r.

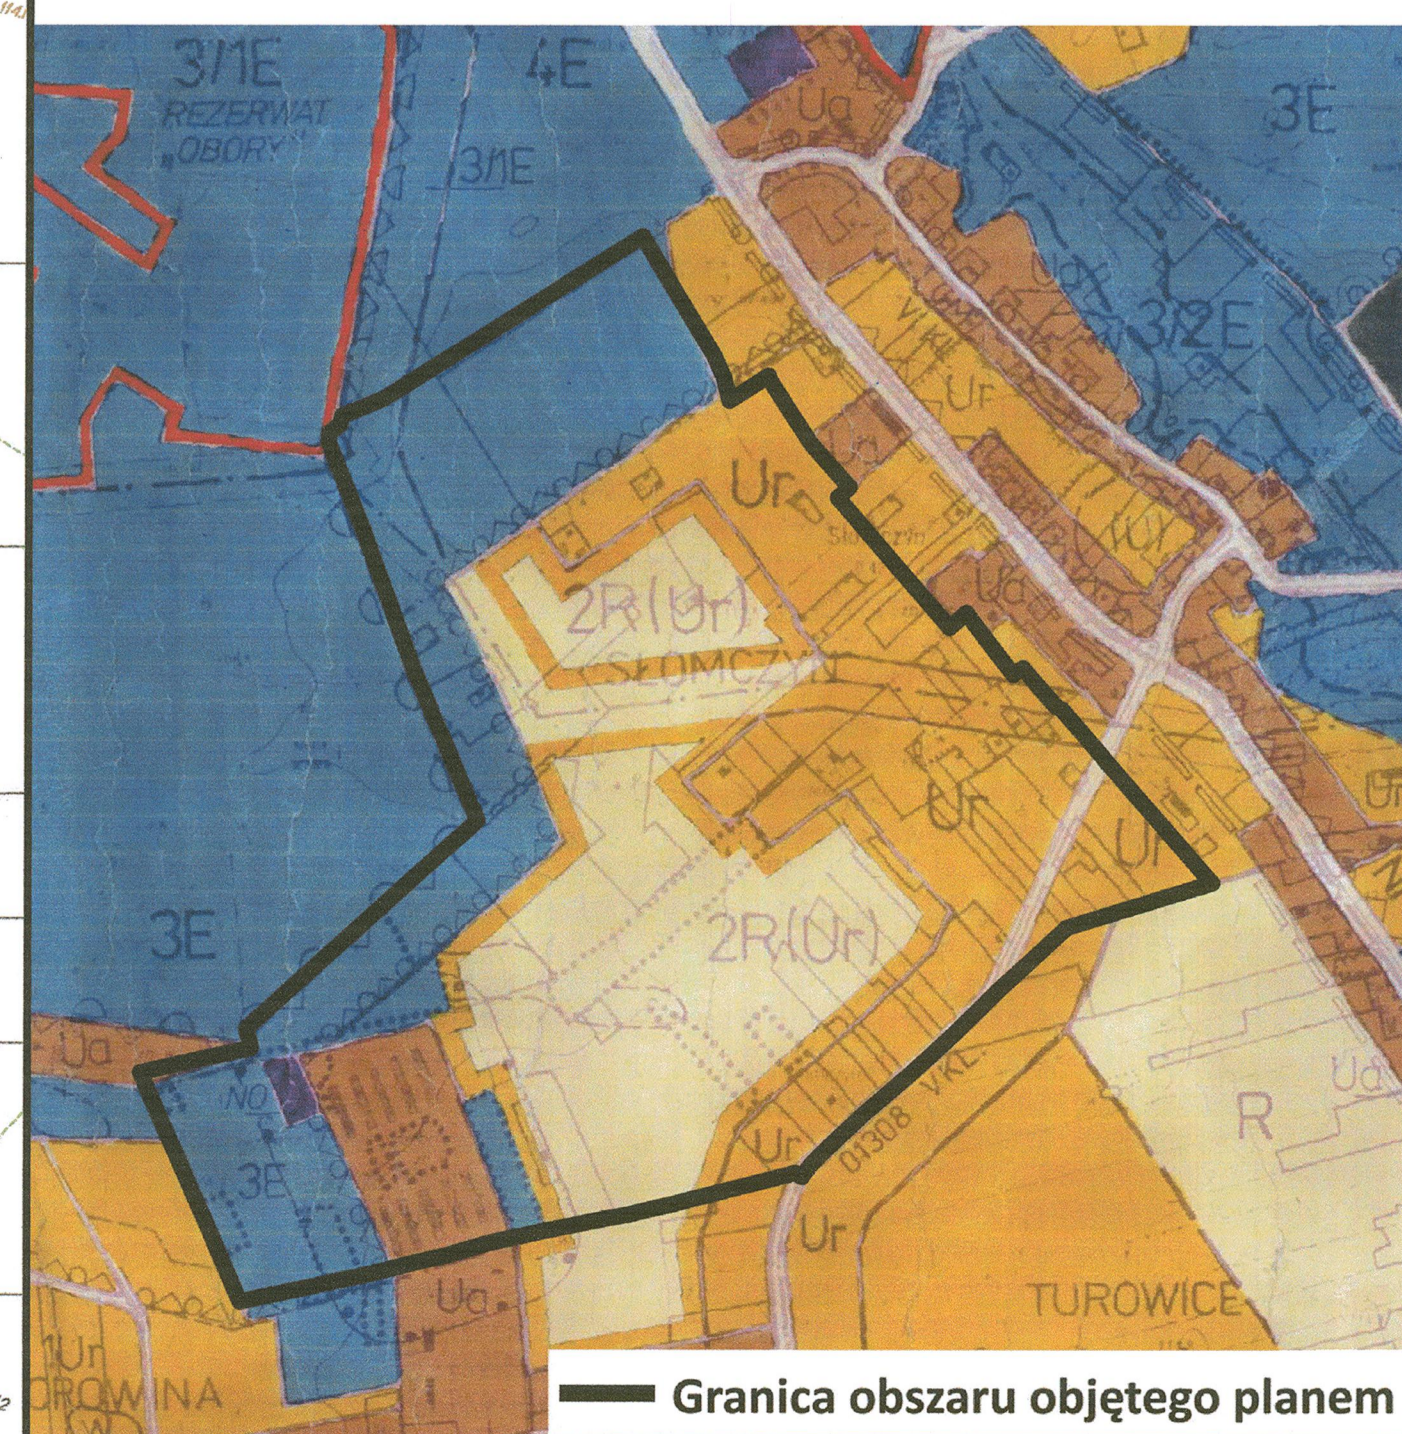

**ODNACZENIA**

**WYDZIAŁ PLANOWANIA PRZESTRZENNEGO URZĘDU MIASTA I GMINY KONSTANCIN-JEZIORNA**

**MIEJSOWY PLAN ZAGOSPODAROWANIA PRZESTRZENNEGO SŁOMCZYŻNA ZACHODNIEGO I TERENÓW PRZYLEGŁYCH - ETAP 1**

Skala: 1:1 000  
Data opracowania: kwiecień 2022