

UCHWAŁA NR 563/VIII/44/2022
RADY MIEJSKIEJ KONSTANCIN-JEZIORNA

z dnia 7 września 2022 r.

**w sprawie miejscowego planu zagospodarowania przestrzennego dla działki o nr ewid. 15/15
z obrębu ewid. 0010 Kawęczynek-Borowina**

Na podstawie art. 18 ust. 2 pkt 5 ustawy z dnia 8 marca 1990 r. o samorządzie gminnym (Dz. U. z 2022 r., poz. 559 z późn. zm.) oraz art. 20 ust. 1 ustawy z dnia 27 marca 2003 r. o planowaniu i zagospodarowaniu przestrzennym (Dz. U. z 2022 r. poz. 503), w związku z Uchwałą Nr 332/VIII/24/2021 Rady Miejskiej Konstancin-Jeziorna z dnia 24 lutego 2021 r. w sprawie przystąpienia do sporządzania miejscowego planu zagospodarowania przestrzennego dla działki o nr ewid. 15/15 z obrębu ewid. 0010 Kawęczynek-Borowina stwierdzając, że niniejszy plan nie narusza ustaleń Studium uwarunkowań i kierunków zagospodarowania przestrzennego Miasta i Gminy Konstancin-Jeziorna, przyjętego Uchwałą Nr 97/III/17/99 Rady Miejskiej Konstancin-Jeziorna z dnia 27 grudnia 1999 r., Rada Miejska Konstancin-Jeziorna, uchwala, co następuje:

DZIAŁ I.

Przepisy ogólne

Rozdział 1.

Zakres spraw regulowanych uchwałą

§ 1. Uchwala się miejscowy plan zagospodarowania przestrzennego dla działki o nr ewid. 15/15 z obrębu ewid. 0010 Kawęczynek-Borowina, zwany dalej "planem", składający się z:

- 1) części tekstowej stanowiącej treść uchwały;
- 2) części graficznej, na którą składa się rysunek planu w skali 1:1000 - załącznik nr 1 do uchwały;
- 3) rozstrzygnięcia o sposobie realizacji, zapisanych w planie, inwestycji z zakresu infrastruktury technicznej, które należą do zadań własnych gminy oraz zasadach ich finansowania - załącznik nr 2 do uchwały;
- 4) danych przestrzennych zgodnie z art. 67a ust. 3 ustawy z dnia 27 marca 2003 r. o planowaniu i zagospodarowaniu przestrzennym - załącznik nr 3 do uchwały.

§ 2. 1. Planem obejmuje się działkę o nr ewid. 15/15 z obrębu ewid. 0010 Kawęczynek-Borowina w gminie Konstancin-Jeziorna.

2. Granice obszaru objętego planem oznaczono na rysunku planu.

§ 3. 1. Ustala się:

- 1) przeznaczenie terenu oraz linie rozgraniczające tereny o różnym przeznaczeniu lub różnych zasadach zagospodarowania;
- 2) zasady ochrony i kształtowania ładu przestrzennego;
- 3) zasady ochrony środowiska, przyrody i krajobrazu;
- 4) zasady kształtowania krajobrazu;
- 5) zasady kształtowania zabudowy oraz wskaźniki zagospodarowania terenu, maksymalną i minimalną intensywność zabudowy jako wskaźnik powierzchni całkowitej zabudowy w odniesieniu do powierzchni działki budowlanej, minimalny udział procentowy powierzchni biologicznie czynnej w odniesieniu do powierzchni działki budowlanej, maksymalną wysokość zabudowy, minimalną liczbę miejsc do parkowania w tym miejsca przeznaczone na parkowanie

pojazdów zaopatrzonych w kartę parkingową i sposób ich realizacji oraz linie zabudowy i gabaryty obiektów;

- 6) granice i sposoby zagospodarowania terenów lub obiektów podlegających ochronie, ustalonych na podstawie odrębnych przepisów;
- 7) szczegółowe zasady i warunki scalania i podziału nieruchomości objętych planem miejscowym;
- 8) szczególne warunki zagospodarowania terenów oraz ograniczenia w ich użytkowaniu;
- 9) zasady modernizacji, rozbudowy i budowy systemów komunikacji i infrastruktury technicznej;
- 10) sposób i termin tymczasowego zagospodarowania, urządzania i użytkowania terenu;
- 11) stawkę procentową, na podstawie której ustala się opłatę związaną ze wzrostem wartości nieruchomości;
- 12) kolorystykę obiektów budowlanych oraz pokrycie dachów;
- 13) minimalną powierzchnię nowo wydzielanych działek budowlanych.

2. Z powodu braku okoliczności faktycznie uzasadniających dokonanie takich ustaleń nie ustala się:

- 1) wymagań wynikających z potrzeb kształtowania przestrzeni publicznych;
- 2) zasad ochrony dziedzictwa kulturowego i zabytków, w tym krajobrazów kulturowych, oraz dóbr kultury współczesnej.

§ 4. 1. Następujące oznaczenia graficzne na rysunku planu są ustaleniami planu:

- 1) granica obszaru objętego planem miejscowym;
- 2) linie rozgraniczające tereny o różnym przeznaczeniu lub różnych zasadach zagospodarowania;
- 3) linia zabudowy nieprzekraczalna;
- 4) wymiarowane odległości (w metrach);
- 5) przeznaczenie terenu oznaczone symbolem literowym.

2. Pozostałe oznaczenia graficzne na rysunku planu, nie wymienione w ust. 1 mają charakter informacyjny.

§ 5. Dla terenu obowiązują łącznie ustalenia ogólne zawarte w Dziale I i Dziale III uchwały oraz odpowiednie ustalenia szczegółowe zawarte w Dziale II uchwały.

Rozdział 2.

Objaśnienie użytych w uchwale określeń

§ 6. W rozumieniu niniejszej uchwały:

- 1) **linia zabudowy nieprzekraczalna** – oznacza linię ograniczającą obszar, poza którym zakazuje się lokalizacji budynków;
- 2) **powierzchnia biologicznie czynna** – oznacza powierzchnię terenu biologicznie czynnego w rozumieniu przepisów z zakresu prawa budowlanego;
- 3) **powierzchnia zabudowy** – oznacza część powierzchni działki zabudowaną budynkami;
- 4) **uciążliwość dla środowiska** – oznacza przekroczenie standardów jakości środowiska określonych w przepisach odrębnych dotyczących ochrony środowiska w szczególności poprzez emisję substancji lub energii;

- 5) **zabudowa usługowa** – oznacza miejsca i obiekty budowlane lub pomieszczenia w budynkach o innych funkcjach niż usługowe, w których prowadzona jest działalność służąca zaspokajaniu potrzeb ludności, niezwiązana z wytwarzaniem dóbr materialnych metodami przemysłowymi.

Rozdział 3. Przeznaczenie terenu

§ 7. Ustala się przeznaczenie terenu wyznaczone liniami rozgraniczającymi i oznaczone symbolem literowym - teren zabudowy mieszkaniowej jednorodzinnej wolnostojącej i usług nieuciążliwych, oznaczony na rysunku planu symbolem MN/U.

Rozdział 4. Ochrona i kształtowanie ład przestrzennego. Zasady kształtowania zabudowy oraz wskaźniki zagospodarowania terenu

§ 8. 1. Ustala się powierzchnię nowowydzielanej działki budowlanej zgodnie z ustaleniami szczegółowymi dla terenu.

2. Przepisów ust. 1 nie stosuje się w przypadku wydzielenia działki, na której będzie zlokalizowany obiekt infrastruktury technicznej.

Rozdział 5. Ochrona środowiska, przyrody i krajobrazu. Zasady kształtowania krajobrazu

§ 9. 1. Cały obszar objęty planem położony jest w strefie zwykłej Warszawskiego Obszaru Chronionego Krajobrazu oraz w otulinie Chojnowskiego Parku Krajobrazowego.

2. Dla terenu wymienionego w ust. 1 obowiązują zakazy, nakazy i ograniczenia wynikające z przepisów odrębnych dotyczących Warszawskiego Obszaru Chronionego Krajobrazu oraz Chojnowskiego Parku Krajobrazowego.

§ 10. 1. Zakazuje się lokalizacji przedsięwzięć mogących znacząco oddziaływać na środowisko z wyłączeniem obiektów infrastruktury technicznej.

2. Zakazuje się lokalizacji usług o uciążliwości wykraczającej poza granice działki.

3. Zakazuje się lokalizacji zakładów o zwiększonym ryzyku lub zakładów o dużym ryzyku wystąpienia poważnej awarii przemysłowej.

§ 11. W zakresie dopuszczalnych poziomów hałasu w środowisku ustala się, że teren MN/U należy traktować jako teren mieszkaniowo-usługowy.

Rozdział 6. Tereny podlegające ochronie, ustalone na podstawie odrębnych przepisów

§ 12. 1. Cały obszar objęty planem położony jest w strefie „C” ochrony uzdrowiskowej uzdrowiska Konstancin-Jeziorna.

2. Dla terenu wymienionego w ust. 1 obowiązują zakazy, nakazy i ograniczenia ustanowione w statucie uzdrowiska oraz wynikające z przepisów odrębnych dotyczących uzdrowisk i lecznictwa uzdrowiskowego.

§ 13. Na obszarze objętym planem obowiązują nieprzekraczalne ograniczenia wysokości zabudowy, określone w dokumentacji rejestracyjnej lotniska Chopina w Warszawie – obiekty trudno dostrzegalne z powietrza, w tym napowietrzne linie, maszty, anteny, powinny być niższe o co najmniej 10 m od dopuszczalnej wysokości zabudowy wokół lotniska, tj. wysokość nie może być większa niż 247 m nad poziom morza.

§ 14. 1. Cały obszar objęty planem położony jest w obszarze głównych zbiorników wód podziemnych nr 215 „Subniecka Warszawska” i nr 215 A „Subniecka Warszawska - część centralna”.

2. W celu ochrony obszaru, o którym mowa w ust. 1 nakazuje się:

- 1) prowadzenie wszelkich inwestycji w sposób zapobiegający zanieczyszczeniu wód podziemnych;
- 2) przestrzeganie zasad zagospodarowania określonych w przepisach odrębnych dotyczących ochrony wód podziemnych.

Rozdział 7.

Szczegółowe zasady i warunki scalania i podziału nieruchomości

§ 15. 1. Ustala się zasady i warunki scalania i podziału nieruchomości:

- 1) powierzchnia działek - nie mniej niż 1500 m²;
- 2) szerokość frontu działek – nie mniej niż 20 m;
- 3) kąt położenia granic działek w stosunku do pasa drogowego – od 70° do 110°.

2. Na terenie objętym planem nie przewiduje się przeprowadzenia scalenia i podziału nieruchomości w trybie określonym w art. 22 ustawy o planowaniu i zagospodarowaniu przestrzennym.

Rozdział 8.

Szczególne warunki zagospodarowania terenów oraz ograniczenia w ich użytkowaniu

§ 16. 1. Część obszaru objętego planem położona jest w granicach obszaru występowania urządzeń melioracji wodnych szczegółowych, którego granice oznaczono na rysunku planu.

2. Dla terenów położonych w granicach obszaru, o którym mowa w ust. 1 obowiązuje zagospodarowanie zgodnie z przepisami odrębnymi – w szczególności z ustawą Prawo wodne oraz ustala się:

- 1) przed realizacją zabudowy i zagospodarowania terenu - nakaz przebudowy rurociągów melioracyjnych w przypadku wystąpienia kolizji z budynkami i powierzchniami utwardzonymi, w celu niedopuszczenia do zmiany stosunków wodnych na działkach sąsiednich;
- 2) nakaz ochrony systemu melioracyjnego w szczególności utrzymania i wielkości przepływu.

Rozdział 9.

Zasady modernizacji, rozbudowy i budowy systemu komunikacji

§ 17. Ustala się następujące zasady dotyczące kształtowania systemu komunikacji:

- 1) powiązania komunikacyjne obszaru objętego planem z układem zewnętrznym z istniejących ulic znajdujących się poza granicami obszaru objętego planem miejscowym;
- 2) nakaz zaspokojenia potrzeb parkingowych na terenie działki objętej inwestycją według następujących zasad:
 - a) dla zabudowy mieszkaniowej jednorodzinnej – nie mniej niż 2 miejsca do parkowania na 1 lokal mieszkalny,
 - b) dla usług sportu, rekreacji, turystyki, oświaty, zdrowia – co najmniej 2 miejsca do parkowania na każde 100 m² powierzchni użytkowej,
 - c) dla pozostałej zabudowy usługowej – nie mniej 3 miejsca na 100 m² powierzchni użytkowej usług, jednak nie mniej niż 2 miejsca na lokal usługowy,
 - d) w przypadku realizacji zabudowy usługowej należy przewidzieć nie mniej niż 1 miejsce przeznaczone na parkowanie pojazdów zaopatrzonych w kartę parkingową na każde rozpoczęte 20 miejsc do parkowania,
 - e) w przypadku lokalizowania zabudowy usługowej należy przewidzieć miejsca postojowe dla rowerów, w dostosowaniu do potrzeb nie mniej jednak niż 2 miejsca,

f) dla zabudowy o przeznaczeniu mieszanym miejsca do parkowania należy obliczyć oddzielnie dla każdej funkcji.

Rozdział 10.

Zasady modernizacji, rozbudowy i budowy systemów infrastruktury technicznej

§ 18. Dopuszcza się lokalizowanie urządzeń infrastruktury technicznej na całym obszarze objętym planem.

§ 19. 1. W odniesieniu do infrastruktury technicznej z zakresu wodociągów ustala się:

- 1) zaopatrzenie w wodę z gminnej sieci wodociągowej;
- 2) przekrój przewodu sieci wodociągowej - nie mniej niż $\varnothing 32$ mm.

2. W odniesieniu do infrastruktury technicznej z zakresu kanalizacji sanitarnej oraz gospodarki wodami opadowymi ustala się:

- 1) odprowadzenie ścieków sanitarnych - do gminnej sieci kanalizacji sanitarnej;
- 2) przekrój przewodu sieci kanalizacyjnej - nie mniej niż $\varnothing 40$ mm;
- 3) nakaz zagospodarowania wód opadowych i roztopowych na terenie MN/U w granicach własnej działki, z uwzględnieniem pkt 5;
- 4) wody opadowe lub roztopowe, ujęte w otwarte lub zamknięte systemy kanalizacyjne, pochodzące z powierzchni zanieczyszczonych o trwałej nawierzchni, w szczególności z terenów dróg i parkingów, powinny być oczyszczone w stopniu wymaganym w przepisach odrębnych przed ich odprowadzeniem do tych systemów kanalizacyjnych, wód lub ziemi.

3. W odniesieniu do infrastruktury technicznej z zakresu elektroenergetyki ustala się zaopatrzenie w energię elektryczną z istniejących i projektowanych sieci elektroenergetycznych 0,4kV i 15kV w tym ze źródeł energii odnawialnej, z zastrzeżeniem ust. 5.

4. W odniesieniu do infrastruktury technicznej z zakresu gazownictwa i zaopatrzenia w ciepło ustala się:

- 1) zaopatrzenie w gaz - z sieci gazowej;
- 2) przekrój przewodu sieci gazowej - nie mniej niż $\varnothing 32$ mm;
- 3) zaopatrzenie w ciepło ze źródeł indywidualnych i lokalnych, z preferencją dla źródeł energii odnawialnej, z zastrzeżeniem ust. 5.

5. Zakazuje się lokalizacji urządzeń wytwarzających energię z odnawialnych źródeł energii o mocy większej niż moc mikroinstalacji oraz z odnawialnych źródeł energii wykorzystujących energię wiatru.

6. Możliwość realizacji infrastruktury technicznej z zakresu łączności publicznej na całym obszarze objętym planem, z uwzględnieniem przepisów odrębnych dotyczących w szczególności ochrony środowiska oraz ochrony przyrody.

7. W zakresie gospodarki odpadami ustala się nakaz zapewnienia na każdej działce budowlanej warunków do prawidłowego postępowania z odpadami komunalnymi, w szczególności do segregowania i magazynowania odpadów komunalnych powstałych na terenie nieruchomości przed ich transportem do miejsc odzysku lub unieszkodliwienia.

Rozdział 11.

Sposób i termin tymczasowego zagospodarowania, urządzania i użytkowania terenu

§ 20. Zakazuje się tymczasowego zagospodarowania, urządzania i użytkowania terenu, w tym również lokalizowania tymczasowych obiektów budowlanych.

Rozdział 12.

Stawka procentowa, na podstawie której ustala się opłatę od wzrostu wartości nieruchomości

§ 21. Ustala się stawkę procentową, na podstawie której ustala się opłatę od wzrostu wartości nieruchomości spowodowanego uchwaleniem planu, w wysokości 20%.

DZIAŁ II.

Przepisy szczegółowe

§ 22. Dla terenu, oznaczonego na rysunku planu symbolami MN/U ustala się:

- 1) przeznaczenie terenu:
 - a) zabudowa mieszkaniowa jednorodzinna wolnostojąca,
 - b) zabudowa usług zdrowia i oświaty,
 - c) zabudowa usług sportu, turystyki i rekreacji,
 - d) zieleni urządzonej,
 - e) budynki garażowe oraz budynki gospodarcze,
 - f) miejsca do parkowania;
- 2) zasady kształtowania zabudowy oraz wskaźniki zagospodarowania terenu:
 - a) powierzchnia nowo wydzielanych działek budowlanych - nie mniej niż 1500 m²,
 - b) wysokość zabudowy:
 - nie więcej niż 10 m, z wyjątkiem zabudowy gospodarczej i garażowej,
 - nie więcej niż 4 m dla zabudowy gospodarczej i garażowej,
 - c) ustalenia dotyczące wysokości zabudowy, o których mowa w lit b nie dotyczą inwestycji celu publicznego z zakresu łączności publicznej,
 - d) wielkość powierzchni zabudowy w stosunku do powierzchni działki budowlanej – nie więcej niż 50%,
 - e) udział powierzchni biologicznie czynnej w odniesieniu do powierzchni działki budowlanej – nie mniej niż 50%,
 - f) intensywność zabudowy – nie mniej niż 0,01 i nie więcej niż 0,5,
 - g) na jednej działce budowlanej możliwość realizacji jednego budynku mieszkalnego jednorodzinnego wolnostojącego i jednego budynku usługowego oraz jednego budynku gospodarczego lub garażowego,
 - h) zakaz lokalizacji więcej niż jednego lokalu mieszkalnego w jednym budynku mieszkalnym jednorodzinnym wolnostojącym,
 - i) geometria dachu: dachy dwuspadowe oraz wielospadowe o symetrycznym układzie połączeń głównych i nachyleniu w zakresie: 20°-35°,
 - j) zakaz sprowadzania połączeń dachowych do poziomu terenu,
 - k) materiały i kolorystyka elewacji:
 - zakazuje się stosowania jaskrawych kolorów w płaszczyźnie elewacji,
 - zakazuje się stosowania okładzin z blachy falistej i fałdowej, odpadów szklanych oraz z tworzyw sztucznych typu siding,

- l) kolorystyka pokryć dachowych: grafit, szary, brązowy, zielony, kolor naturalnej cegły, przy czym zakazuje się stosowania jaskrawej kontrastowej kolorystyki pokryć dachowych budynków, w szczególności wszelkich odcieni kolorów: niebieskiego, turkusowego, seledynowego, fioletowego, pomarańczowego, żółtego, różowego.

DZIAŁ III.

Przepisy końcowe.


§ 23. Na obszarze objętym planem traci moc miejscowy plan zagospodarowania przestrzennego sołectwa Borowina i terenów przyległych – etap 1, zatwierdzony Uchwałą Nr 609/VI/45/2014 Rady Miejskiej Konstancin-Jeziorna z dnia 11 czerwca 2014 r. w sprawie miejscowego planu zagospodarowania przestrzennego sołectwa Borowina i terenów przyległych – etap 1 (Dz. Urz. Woj. Maz. z dnia 27 sierpnia 2014 r. , poz. 8096).

§ 24. Wykonanie uchwały powierza się Burmistrzowi Gminy Konstancin Jeziorna.

§ 25. Uchwała wchodzi w życie po upływie 14 dni od dnia ogłoszenia w Dzienniku Urzędowym Województwa Mazowieckiego.

Przewodnicząca Rady
Miejskiej

Agata Wilczek

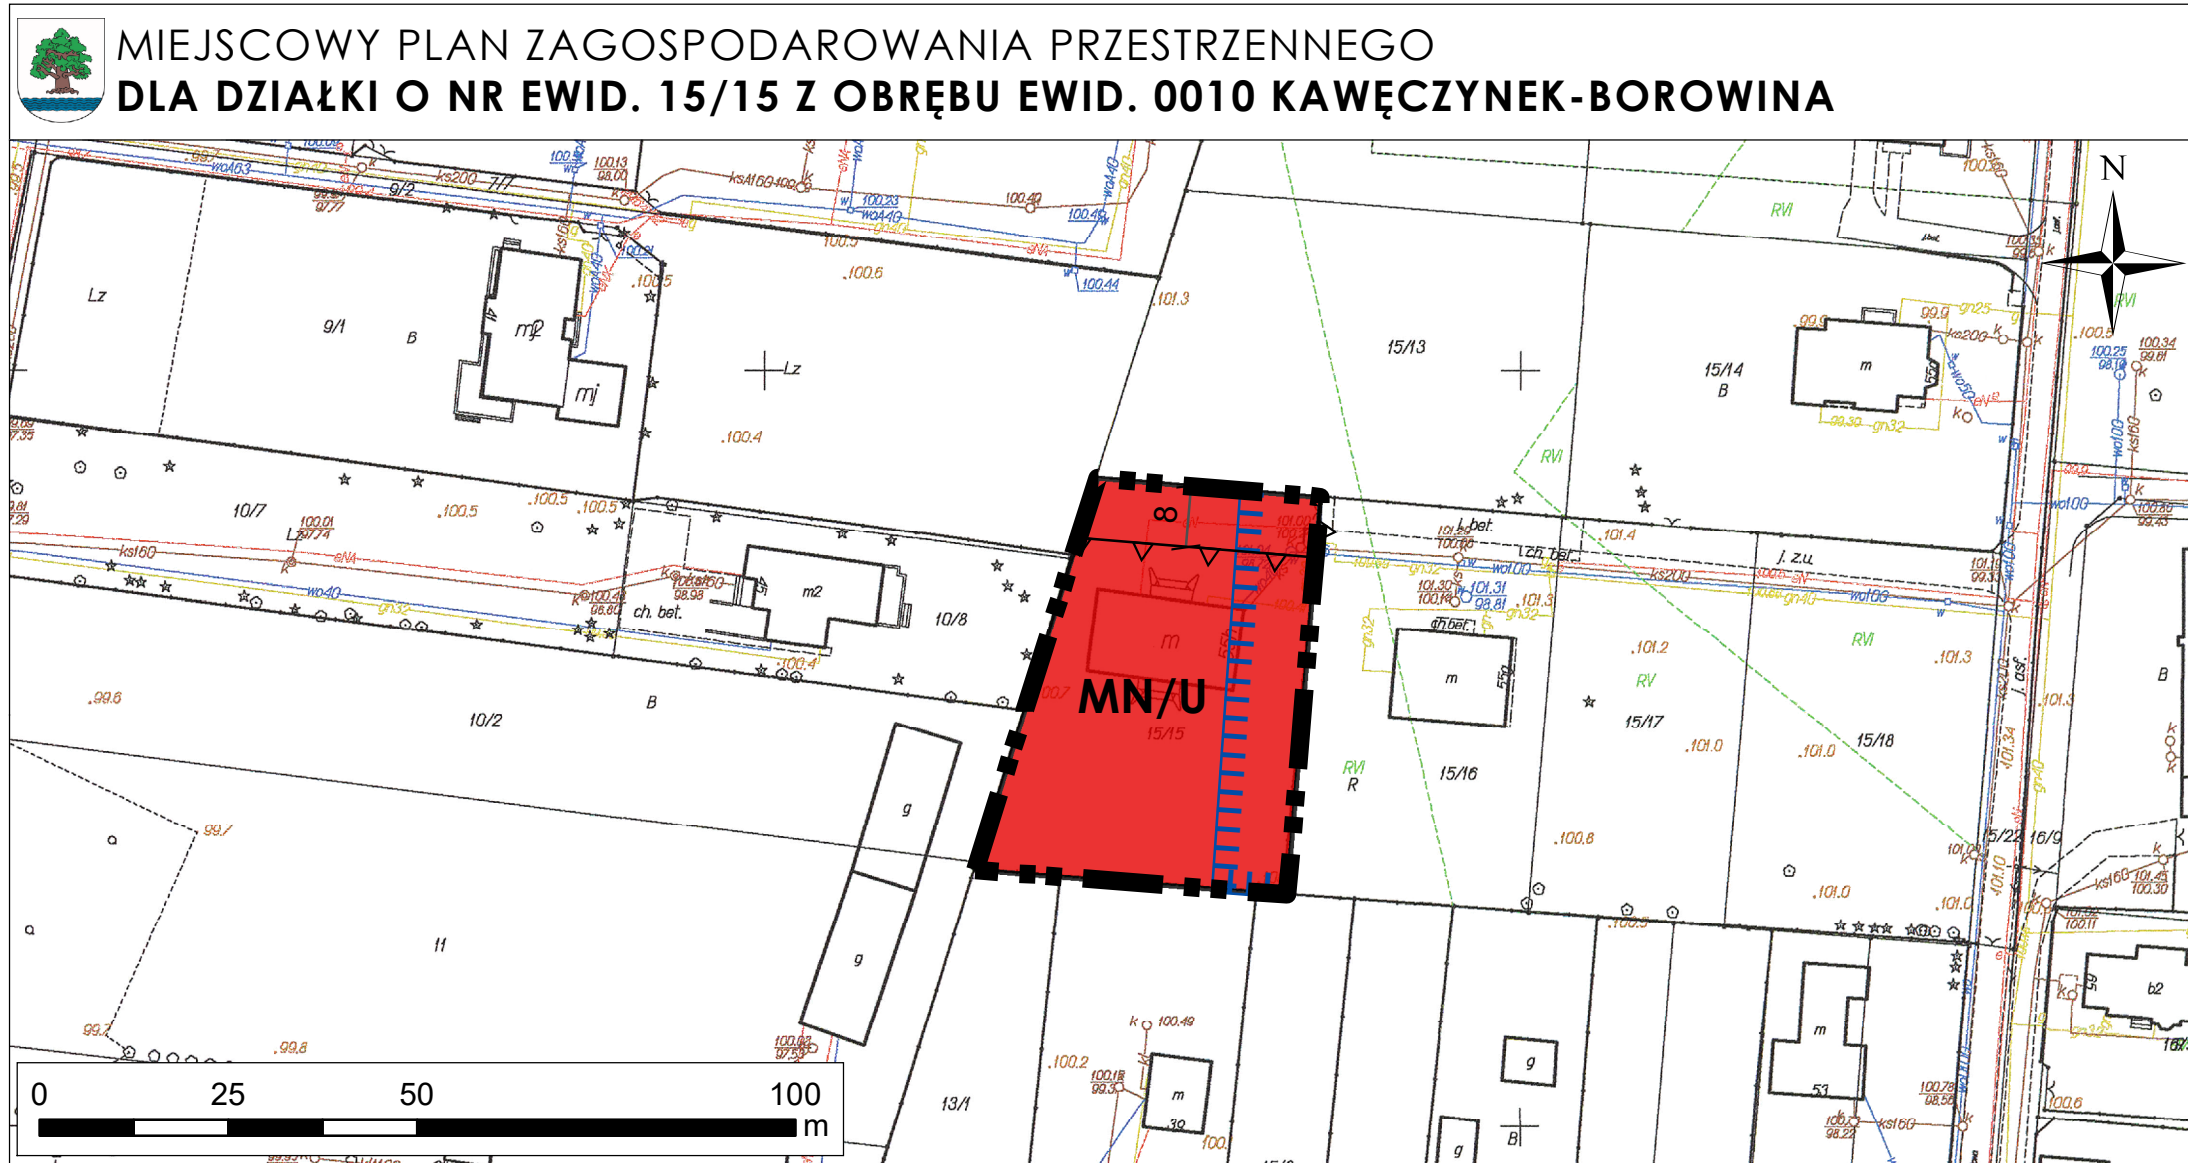

LEGENDA

Ustalenia planu

- Granica obszaru objętego planem miejscowym
- Linie rozgraniczające tereny o różnym przeznaczeniu lub różnych zasadach zagospodarowania
- Linia zabudowy nieprzekraczalna
- Wymiarowane odległości (w metrach)

Przeznaczenie terenu

MN/U Teren zabudowy mieszkaniowej jednorodzinnej wolnostojącej i usług nieuciążliwych

Oznaczenia o charakterze informacyjnym

- Granica terenu wytępowania melioracji szczegółowych

Posiadaacza się zgodniemi umieszczył kopii z terytor. i materiału państwowego zasobu geodezyjnego i kartograficznego

Organ prowadzący państwowy zasob geodezyjny i kartograficzny	STAROSTA PIASECZYŃSKI
Nazwa materiału zasobu	Kmz Konst. Jeziora
Identyfikator ewidencyjny materiału zasobu	POC. 14 6 642 5912 2019
Data wykonania kopii	1 7 GRU. 2019
imię, nazwisko, data i podpis osoby reprezentującej organ	Agnieszka Sawer INSPEKTOR Wydział Geodezji i Katastru



OZNACZENIA

GRANICE ADMINISTRACYJNE

- GRANICE MIASTA
- GRANICE GMINY
- GRANICE SOŁECTW

OCHRONY WARTOŚCI UZDROWISKOWYCH

- STREFY A I B (w tym) OCHRONY UZDROWISKOWEJ
- STREFY B OCHRONY UZDROWISKOWEJ
- STREFY C OCHRONY UZDROWISKOWEJ OBEJMUJĄ SWOIM ZAKRESIEM CAŁY OBSZAR GMINY I CZĘŚĆ GMINY PRZISIECZNO

OCHRONY WARTOŚCI PRZYRODNICZYCH

- SCZEGÓLNEJ OCHRONY EKOL. ODCIĘCIEJ WYSŁY WARSZAWSKIEGO OBSZARU CHRONIONEGO KRAJOBRAZU
- WARSZAWSKIEGO OBSZARU CHRONIONEGO KRAJOBRAZU WOCIOU
- OLCJOWSKIEGO PARKU KRAJOBRAZOWEGO (KOPK)
- OTULINY CHOJNOWSKIEGO PARKU KRAJOBRAZOWEGO

OBSZARÓW OCHRONY KONSERWATORSKIEJ

- ZESPÓŁU BUDOWLANEGO W KONSTANCINIE / WYSIENIE DO REZERWU
- ODCINNY ROZPLANOWANA PARCELAJA, CHARAKTERU DZIAŁEK SĄDOWO-OGRODOWYCH, TYPU ZABUDOWY WOLNOSTOJĄCEJ W ZIELENI I WPIĘTY DO REJESTRU /
- ODCINNY HISTORYCZNEJ PARCELAJI LETNISKOWEJ /
- ODCINNY ZESPÓŁ MIESZKANÓW - FABRYCZNEGO DAWNEJ MIENSKIEJ FABRYKI PAPIERU (PROJEKT)
- ODCINNY URZĄDU PRZESTRZENNEGO WSI LEG. SŁOWCZYŃ, TURONICE /
- ODCINNY KRAJOBRAZU / AL. J. A. SŁOWA W BIELAWIE I REZERW DOLNY RZ. JEZIORA /
- ODCINNY STANOWISK ARCHEOLOGICZNYCH
- POZOSTAŁE TERENY I OBIEKTY OBJĘTE OCHRONĄ KONSERWATORSKĄ

ZAGROZENIA ŚRODOWISKA

- SANITARNE STREFY OCHRONNE
- STREFY OCHRONY AUSTYTICZNEJ / NORMATYWNE / DLA PROJEKTOWANYCH TRAS RUCHU SZYBKIEGO

STREFY POLITYKI PRZESTRZENNEJ

STREFY OCHRONY EKOL. ODCIĘCIEJ "E"

- WARSZAWSKI OBSZAR CHRONIONEGO KRAJOBRAZU WOCIOU
- OBSZAR SCZEGÓLNEJ OCHRONY EKOL. ODCIĘCIEJ / RZEKA WISŁA Z OBRZEŻENIEM
- OBSZARY OBRZEŻ PRADOLNYCH I STWORZONYCH W OBRĘBIE TERENÓW ZALEWOWYCH I NADZALEWOWYCH, WISŁY, DOLNA RZ. JEZIORA / W WIEKZYSTOŚCI OBSZAR WOCIOU /
- REZERWATY LEŚNE Z OTULINAMI I OBORY, SKARPA OBSORSKA, LEGI OBSORSKA, ŁYCZYŃSKIE OLSZCZYŃ /
- POZOSTAŁE ODCIĘCIE SKARPY WARSZAWSKIEJ Z OTULINAMI

4E-7E TERENY PROJEKTOWANYCH POWAZAN EKOL. ODCIĘCIEJ

8E OTULINA REZERWATU "LAS KABACKI"

9E OBSZARY BUFOROWE "LASU KABACKIEGO" I OGRÓDU BOTANICZNEGO

10E ODCIĘCIE SKARPY W REJONIE KLARYSEWA

2P PARKI / w tym) PODLEGAJĄCE OCHRONIE KONSERWATORSKIEJ

3E CMENTARZE

STREFY OCHRONY WARTOŚCI ROLNICZYCH "R"

R ROLNICZE PRZESTRZENNE PRODUKCYJNE

STREFY OBSZARÓW URBANIZACJI "U"

- TERENY BUDOWLANEJ ZAMIESZKANIA DAJĄCE SIĘ ZDEFINIOWAĆ PRZESTRZENNIE, ZAMIERAJĄCE RÓWNIEMIEŻ REZERWY NA UZUPEŁNIENIE ZABUDOWY
- STREFY ROLNICZAJ UNIKAJĄ PRZESTRZENNEJ REZERWY TERENOWE, O STOSUNKOWO NIEMALNIEJSZEJ ILOŚCI OGRANICZEŃ I PRZESADZĄ DO REALIZACJI

STREFY O WYRÓŻNIONYCH POLITYKACH PRZESTRZENNYCH

- NA OBSZARZE SZEROKO POJĘTEJ ODBIENICY UZDROWISKOWEJ - TEREN ZURBANIZOWANY, ZALESIONY
- 40a-40b NA OBSZARZE SZEROKO POJĘTEJ ODBIENICY UZDROWISKOWEJ
- 50a-50b OBSZAR ZAMIESZKANIA W STREFIE OCHRONY EKOL. ODCIĘCIEJ I W DOLNIE RZ. JEZIORA /
- 60a-60b TERENY WYMAGAJĄCE REHABILITACJI
- NA TERENACH ZANWESZOWANYCH
- 70a-70b NA OBSZARACH PRZEWIDZIANYCH DO URBANIZACJI
- 80a-80b STREFA USŁUG "CENTRUM MIASTA I GMINY"

PREFEROWANE FUNKCJE PODSTAWOWE

- (M) MIESZKALNOŚĆ
- (U) USŁUGI / U - OBSŁUGA TURYSTYKI I REKREACJI
- (P,S,B) PRZEMYSŁ, SKŁADY, BAZY

TERENY OBSŁUGI TECHNICZNEJ W ZAKRESIE:

- ZAPOATRZENIA W WODĘ
- OOPROWADZENIA ŚCIEKÓW
- ELEKTROENERGETYKI
- ZAPOATRZENIA W GAZ
- ENERGETYKI CIEPŁEJ
- ELEMENTY LINIOWE URZĄDZENIA WRAZ ZE STREFAMI OCHRONNYMI

KOMUNIKACJA

- TERENY ISTNIEJĄCEJ BOCZYNY KOLEJOWEJ
- PROJEKTOWANE OBIWODNICE: POLNOCDNO - WISZCZONA / WSCHÓD - ZACHÓD / TRASA MOSTOWA
- DRUGI KRAJOWE
- DRUGI WOJEWÓDZKIE WRAZ Z KLASYFIKACJĄ FUNKCYJNALNĄ I TECHNICZNĄ
- DRUGI GMINNE
- PROJEKTOWANE PARKINGI STRATEGICZNE I REJONY LOKALIZACJI

MIEJSCOWY PLAN ZAGOSPODAROWANIA PRZESTRZENNEGO DLA DZIAŁKI O NR EWID. 15/15 Z OBRĘBU EWID. 0010 KAWĘCZYNEK-BOROWINA

URZĄD MIASTA I GMINY KONSTANCIN-JEZIORNA
WYDZIAŁ PLANOWANIA PRZESTRZENNEGO

Autoryzacja:
mgr inż. arch. Ewa Klimkowska-Sul
mgr Elżbieta Bartoszewska
mgr inż. Agata Jędra

Skala: 1:1000
Data: 2022

Załącznik Nr 2 do uchwały Nr 563/VIII/44/2022

Rady Miejskiej Konstancin-Jeziorna

z dnia 7 września 2022 r.

Rozstrzygnięcia o sposobie realizacji, zapisanych w planie, inwestycji z zakresu infrastruktury technicznej, które należą do zadań własnych gminy, oraz zasadach ich finansowania

§ 1. 1. Inwestycje z zakresu infrastruktury technicznej służące zaspokojeniu zbiorowych potrzeb mieszkańców stanowią – zgodnie z art. 7 ustawy z dnia 8 marca 1990 r. o samorządzie gminnym (Dz. U. z 2022 r. poz. 559 z późn. zm.) – zadania własne gminy.

2. Inwestycje z zakresu infrastruktury technicznej określone w planie obejmują w szczególności sprawy wodociągów i zaopatrzenia w wodę, kanalizacji, utrzymania czystości i porządku, zaopatrzenia w energię elektryczną i ciepłą oraz gaz, a także budowy dróg.

§ 2. Określa się sposób realizacji inwestycji wskazanych w § 1 ust. 2:

- 1) Realizacja inwestycji przebiegać będzie zgodnie z obowiązującymi przepisami w tym m.in. ustawą prawo budowlane, ustawą o zamówieniach publicznych, samorządzie gminnym, gospodarce komunalnej i ochronie środowiska, finansach publicznych;
- 2) Sposób realizacji inwestycji określonych w § 1 ust. 2 może ulegać modyfikacji wraz z dokonującym się postępem techniczno-technologicznym, zgodnie z zasadą stosowania najlepszej dostępnej techniki określonej w art. 3 pkt 10 ustawy z dnia 27 kwietnia 2001 r. Prawo ochrony środowiska (Dz. U. z 2021 r. poz. 1973 z późn. zm.), o ile nie stanowi to naruszenia ustaleń planu;
- 3) Inwestycje z zakresu przesyłania i dystrybucji paliw gazowych, energii elektrycznej lub ciepła określone w § 1 ust. 2 realizowane będą w sposób określony w art. 7 ustawy z dnia 10 kwietnia 1997 r. Prawo energetyczne (Dz. U. z 2022 r. poz. 1385 z późn. zm.).

§ 3. Finansowanie inwestycji z zakresu infrastruktury technicznej, które należą do zadań własnych gminy, ujętych w planie podlega przepisom ustawy o finansach publicznych (Dz.U. z 2022 r. poz. 1634).

§ 4. 1. Zadania w zakresie budowy dróg gminnych finansowane będą z budżetu gminy lub na podstawie porozumień z innymi podmiotami.

2. Zadania z zakresu budowy sieci wodociągowej i kanalizacji finansowane będą na podstawie art. 15 ust. 1 ustawy z dnia 7 czerwca 2001 r. o zbiorowym zaopatrzeniu w wodę i zbiorowym odprowadzaniu ścieków (Dz. U. z 2020 r. poz. 2028 z późn. zm.), ze środków własnych przedsiębiorstwa wodociągowo-kanalizacyjnego, w oparciu o uchwalone przez Radę Miejską wieloletnie plany rozwoju i modernizacji urządzeń sieci wodociągowo-kanalizacyjnej (art. 21 ww. ustawy) lub w oparciu o budżet gminy.

3. Zadania z zakresu budowy sieci energetycznych i gazowych finansowane będą na podstawie art. 7 ust. 4 i 5 ustawy z dnia 10 kwietnia 1997 r. Prawo energetyczne (Dz. U. z 2022 r. poz. 1385 z późn. zm.).

Załącznik Nr 3 do uchwały Nr 563/VIII/44/2022
Rady Miejskiej Konstancin-Jeziorna
z dnia 7 września 2022 r.

Zalacznik3.xml



**Dane przestrzenne, o których mowa w art. 67a ust. 3 i 5 ustawy z dnia 27 marca 2003 r.
o planowaniu i zagospodarowaniu przestrzennym (Dz.U. z 2022 r. poz. 503) ujawnione zostaną
po kliknięciu w ikonę**

Uzasadnienie

do uchwały nr 563/VIII/44/2022 Rady Miejskiej Konstancin-Jeziorna z dnia 7 września 2022 r. w sprawie miejscowego planu zagospodarowania przestrzennego dla działki o nr ewid. 15/15 z obrębu ewid. 0010 Kawęczyniek-Borowina

Miejscowy plan zagospodarowania dla działki o nr ewid. 15/15 z obrębu ewid. 0010 Kawęczyniek-Borowina, jest sporządzany w związku z uchwałą 332/VIII/24/2021 Rady Miejskiej Konstancin-Jeziorna z dnia 24 lutego 2021 r. Zakres miejscowego planu zagospodarowania przestrzennego oraz zasady jego sporządzania określają przepisy ustawy z dnia 27 marca 2003 r. o planowaniu i zagospodarowaniu przestrzennym (Dz. U. z 2022 r. poz. 503). Zgodnie z art. 4 ust. 1 ww. ustawy w miejscowym planie zagospodarowania przestrzennego następuje ustalenie przeznaczenia terenu, rozmieszczenia inwestycji celu publicznego oraz określenie sposobów zagospodarowania i warunków zabudowy terenu. Burmistrz sporządza projekt planu miejscowego, zawierający część tekstową i graficzną, zgodnie z zapisami studium oraz z przepisami odrębnymi, odnoszącymi się do obszaru objętego planem, wraz z uzasadnieniem.

Zgodnie z uchwałą nr 97/III/17/99 Rady Miejskiej Konstancin-Jeziorna z dnia 27 grudnia 1999 r. w sprawie przyjęcia studium uwarunkowań i kierunków zagospodarowania przestrzennego Miasta i Gminy Konstancin-Jeziorna, teren działki o nr ewid. 15/15 z obrębu 0010, znajduje się w całości w granicach strefy urbanizacji (Ua). Strefa urbanizacji Ua (adaptowanej zabudowy) obejmuje tereny istniejącego, adaptowanego zainwestowania, w tym zawierające rezerwy na uzupełnienie zabudowy. Dopuszcza się realizację zabudowy mieszkalnej – zagrodowej i jednorodzinnej oraz usług o uciążliwości nie wykraczającej poza granice działki.

Przewidywane rozwiązania planu nie będą naruszać ustaleń studium uwarunkowań i kierunków zagospodarowania przestrzennego Miasta i Gminy Konstancin-Jeziorna.

Zgodnie z art. 1 ust. 2 ustawy z dnia 27 marca 2003 r. o planowaniu i zagospodarowaniu przestrzennym w planowaniu i zagospodarowaniu przestrzennym uwzględnia się zwłaszcza wymagania ładu przestrzennego, w tym urbanistyki i architektury, walory architektoniczne i krajobrazowe, wymagania ochrony środowiska, w tym gospodarowania wodami i ochrony gruntów rolnych i leśnych, wymagania ochrony dziedzictwa kulturowego i zabytków oraz dóbr kultury współczesnej, wymagania ochrony zdrowia oraz bezpieczeństwa ludzi i mienia, a także potrzeby osób ze szczególnymi potrzebami, o których mowa w ustawie z dnia 19 lipca 2019 r. o zapewnianiu dostępności osobom ze szczególnymi potrzebami, walory ekonomiczne przestrzeni, prawo własności, potrzeby obronności i bezpieczeństwa państwa, potrzeby interesu publicznego, potrzeby w zakresie rozwoju infrastruktury technicznej, w szczególności sieci szerokopasmowych, zapewnienie udziału społeczeństwa w pracach nad miejscowym planem zagospodarowania przestrzennego, w tym przy użyciu środków komunikacji elektronicznej, zachowanie jawności i przejrzystości procedur planistycznych, potrzebę zapewnienia odpowiedniej ilości i jakości wody, do celów zaopatrzenia ludności. Zgodnie z art. 2 pkt 1 wymienionej wyżej ustawy ładem przestrzennym jest także ukształtowanie przestrzeni, które tworzy harmonijną całość oraz uwzględnia w uporządkowanych relacjach wszelkie uwarunkowania i wymagania funkcjonalne, społeczno-gospodarcze, środowiskowe, kulturowe i kompozycyjno-estetyczne. Na kształtowanie przestrzeni zgodnie z wymogami ładu przestrzennego będą mieć wpływ przede wszystkim przepisy odrębne z zakresu szeroko rozumianego prawa budowlanego, w tym przepisy techniczno-budowlane dotyczące m.in. budynków, dróg, urządzeń infrastruktury technicznej, a także określające zasady zagospodarowania działek budowlanych. Zgodnie z §4 pkt 2 rozporządzenia Ministra Infrastruktury z dnia 26 sierpnia 2003 r. w sprawie wymaganego zakresu projektu miejscowego planu zagospodarowania przestrzennego (Dz. U. z 2003 r. Nr 164 poz. 1587) ustalenia dotyczące zasad ochrony i kształtowania ładu przestrzennego powinny zawierać określenie cech elementów zagospodarowania przestrzennego, które wymagają ochrony, określenie cech elementów zagospodarowania przestrzennego, które wymagają ukształtowania lub rewaloryzacji, oraz określenie nakazów, zakazów, dopuszczeń

i ograniczeń w zagospodarowaniu terenów. W planie miejscowym będącym przedmiotem uchwały w nawiązaniu do istniejącego zagospodarowania terenu ustalono przeznaczenie terenu pod teren zabudowy mieszkaniowej jednorodzinnej wolnostojącej i usług nieuciążliwych, oznaczony na rysunku planu symbolem MN/U.

Jednocześnie dla wyżej wymienionego terenu ustalono linie zabudowy oraz parametry i wskaźniki kształtowania zabudowy oraz zagospodarowania terenu. Ustanawiając zasady zagospodarowania uwzględniono wymagania wynikające m.in. z przepisów dot. Warszawskiego Obszaru Chronionego Krajobrazu, otuliny Chojnowskiego Parku Krajobrazowego oraz zasad polityki przestrzennej określonych w obowiązującym studium uwarunkowań i kierunków zagospodarowania przestrzennego Miasta i Gminy Konstancin-Jeziorna.

Ponadto w planie uwzględniono wymogi dotyczące ochrony walorów krajobrazowych oraz wymagania dotyczące ochrony środowiska. Przejawia się to wprowadzeniem do tekstu uchwały przepisów dotyczących m.in. udziału powierzchni biologicznie czynnej. W planie wprowadzono także przepisy dotyczące lokalizowania przedsięwzięć mogących znacząco oddziaływać na środowisko zakazując co do zasady ich lokalizacji (z opisanymi wyjątkami). Na omawianym obszarze nie występują zabytki objęte ochroną na podstawie ustawy z dnia 23 lipca 2003 r. o ochronie zabytków

i opiece nad zabytkami oraz dobra kultury współczesnej. Wymagania ochrony zdrowia oraz bezpieczeństwa ludzi i mienia, a także potrzeby osób ze szczególnymi potrzebami są realizowane głównie na etapie realizacji zabudowy i uzyskiwania zgód na zabudowę terenów. Jednakże również w planie miejscowym określono niektóre wymagania mające wpływ na spełnienie wyżej wymienionych wymagań. Należy w tym miejscu wskazać na obowiązek zachowania udziału powierzchni biologicznie czynnej czy odprowadzenia ścieków docelowo do sieci kanalizacji gminnej. Stopień realizacji potrzeb osób ze szczególnymi potrzebami zależeć będzie od rodzaju realizowanej zabudowy. Zgodnie z art. 2 pkt 17 ustawy z dnia 27 marca 2003 r. o planowaniu i zagospodarowaniu przestrzennym walorami ekonomicznymi przestrzeni są takie cechy przestrzeni, które można określić w kategoriach ekonomicznych. Rozstrzygnięcia dotyczące przeznaczenia terenów na określone cele powinny dążyć do optymalizacji wykorzystania i rozwoju gospodarczego danego obszaru uwzględniającego ograniczenia przyrodnicze, środowiskowe i inne występujące w danym obszarze. Jednocześnie przy ocenie ekonomiki rozstrzygnięć należy brać pod uwagę ewentualne skutki finansowe uchwalenia planu, o których mowa poniżej (patrz pkt 3 uzasadnienia). Ustalając przeznaczenie terenu i określając potencjalny sposób zagospodarowania i korzystania z terenu, brano pod uwagę zarówno interes publiczny jak i interesy prywatne.

Po przystąpieniu do sporządzenia planu Burmistrz obwieścił o możliwości składania wniosków do projektu planu oraz zawiadomił instytucje odpowiedzialne za opiniowanie i uzgadnianie planu o tej możliwości.

Projekt planu został wyłożony do publicznego wglądu w terminie od 13 czerwca do 4 lipca 2022 r. W trakcie wyłożenia została zorganizowana dyskusja publiczna nad przyjętymi w projekcie planu miejscowego rozwiązaniami. W wyznaczonym w obwieszczeniu terminie nie została złożona żadna uwaga.

Projekt planu jest zgodny z wynikami zmian w zagospodarowaniu przestrzennym gminy Konstancin-Jeziorna.

Wpływ na finanse publiczne, w tym na budżet gminy został określony w prognozie skutków finansowych uchwalenia miejscowego planu zagospodarowania przestrzennego, sporządzonej w oparciu o przepisy ustawy z dnia 27 marca 2003 r. o planowaniu i zagospodarowaniu przestrzennym oraz rozporządzenia Ministra Infrastruktury z dnia 26 sierpnia 2003 r. w sprawie wymaganego zakresu projektu miejscowego planu zagospodarowania przestrzennego.

Prognoza skutków finansowych nie ma charakteru normatywnego i zawiera jedynie informacje o przewidywanych konsekwencjach finansowych uchwalenia planu miejscowego dotyczących dochodów i wydatków gminy.

Prognoza skutków finansowych zawiera w szczególności:

a) prognozę wpływu ustaleń miejscowego planu zagospodarowania przestrzennego na dochody własne i wydatki gminy, w tym na wpływy z podatku od nieruchomości i inne dochody związane z obrotem nieruchomościami gminy oraz na opłaty i odszkodowania związane z uniemożliwieniem lub istotnym ograniczeniem korzystania z nieruchomości lub jej części w sposób dotychczasowy lub zgodny z dotychczasowym przeznaczeniem, a także z obniżeniem wartości nieruchomości;

b) prognozę wpływu ustaleń miejscowego planu zagospodarowania przestrzennego na wydatki związane z realizacją inwestycji z zakresu infrastruktury technicznej, które należą do zadań własnych gminy;

c) wnioski i zalecenia dotyczące przyjęcia proponowanych rozwiązań projektu planu miejscowego, wynikające z uwzględnienia ich skutków finansowych.

Dane zawarte w prognozie skutków finansowych mają charakter szacunkowy i służą wyłącznie do ustalenia orientacyjnych prawdopodobnych konsekwencji finansowych związanych z obowiązywaniem miejscowego planu zagospodarowania przestrzennego. Dane i stawki zawarte w prognozie przyjęto orientacyjnie i mogą one podlegać weryfikacji w czasie ze względu na takie czynniki jak poziom inflacji, zmiany koniunktury gospodarczej czy inne zewnętrzne uwarunkowania niezależne od samorządu terytorialnego. Do skutków finansowych przedmiotowego planu zalicza się:

a) dochody z opłaty z tytułu wzrostu wartości nieruchomości;

b) dochody z podatku od nieruchomości;

c) wydatki związane z wykupem terenów przeznaczonych pod drogi publiczne i realizację sieci infrastruktury technicznej.

Sposób realizacji zapisanych w planie, inwestycji z zakresu infrastruktury technicznej, które należą do zadań własnych gminy, oraz zasady ich finansowania określa załącznik nr 2 do uchwały.

Realizacja inwestycji przebiegać będzie zgodnie z obowiązującymi przepisami w tym m.in. ustawą prawo budowlane, ustawą o zbiorowym zaopatrzeniu w wodę i zbiorowym odprowadzaniu ścieków, ustawą Prawo ochrony środowiska, ustawą o zamówieniach publicznych oraz ustawą o finansach publicznych. Sposób realizacji inwestycji określonych w § 1 ust. 2 może ulegać modyfikacji wraz z dokonującym się postępem techniczno-technologicznym, zgodnie z zasadą stosowania najlepszej dostępnej techniki określonej w art. 3 pkt 10 ustawy z dnia 27 kwietnia 2001 r. Prawo ochrony środowiska, o ile nie stanowi to naruszenia przepisów planu.