



DZIENNIK URZĘDOWY

WOJEWÓDZTWA MAZOWIECKIEGO

Warszawa, dnia 26 maja 2023 r.

Poz. 6454

UCHWAŁA NR 665/VIII/54/2023 RADY MIEJSKIEJ KONSTANCIN-JEZIORNA

z dnia 22 marca 2023 r.

w sprawie miejscowego planu zagospodarowania przestrzennego dla działki o nr ew. 10/51 z obrębu 02-01 w Konstancinie-Jeziornie

Na podstawie art. 18 ust. 2 pkt 5 ustawy z dnia 8 marca 1990 r. o samorządzie gminnym (Dz. U. z 2023 r., poz. 40) oraz art. 20 ust. 1 ustawy z dnia 27 marca 2003 r. o planowaniu i zagospodarowaniu przestrzennym (Dz. U. z 2022 r., poz. 503 z późn. zm.), w związku z Uchwałą Nr 439/VIII/33/2021 Rady Miejskiej Konstancin-Jeziorna z dnia 24 listopada 2021 r. w sprawie przystąpienia do sporządzania miejscowego planu zagospodarowania przestrzennego dla działki o nr ew. 10/51 z obrębu 02-01 w Konstancinie-Jeziornie stwierdzając, że niniejszy plan nie narusza ustaleń Studium uwarunkowań i kierunków zagospodarowania przestrzennego Miasta i Gminy Konstancin-Jeziorna, przyjętego Uchwałą Nr 97/III/17/99 Rady Miejskiej Konstancin-Jeziorna z dnia 27 grudnia 1999 r., Rada Miejska Konstancin-Jeziorna, uchwala, co następuje:

DZIAŁ I.

Przepisy ogólne.

Rozdział 1.

Zakres spraw regulowanych uchwałą.

§ 1. Uchwala się miejscowy plan zagospodarowania przestrzennego dla działki o nr ew. 10/51 z obrębu 02-01 w Konstancinie-Jeziornie, zwany dalej „planem”, składający się z:

- 1) części tekstowej stanowiącej treść uchwały;
- 2) części graficznej, na którą składa się rysunek planu w skali 1:1000 - załącznik nr 1 do uchwały;
- 3) rozstrzygnięcia o sposobie realizacji, zapisanych w planie, inwestycji z zakresu infrastruktury technicznej, które należą do zadań własnych gminy oraz zasadach ich finansowania - załącznik nr 2 do uchwały;
- 4) danych przestrzennych - załącznik nr 3 do uchwały.

§ 2. 1. Planem obejmuje się działkę o nr ew. 10/51 z obrębu 02-01 w Konstancinie-Jeziornie.

2. Granicę obszaru objętego planem oznaczono na rysunku planu.

§ 3. 1. Ustala się:

- 1) przeznaczenie terenów oraz linie rozgraniczające terenu o różnym przeznaczeniu lub różnych zasadach zagospodarowania;
- 2) zasady ochrony i kształtowania ładu przestrzennego;
- 3) zasady ochrony środowiska, przyrody i krajobrazu;
- 4) zasady kształtowania krajobrazu;

- 5) zasady kształtowania zabudowy oraz wskaźniki zagospodarowania terenu, maksymalną i minimalną intensywność zabudowy, minimalny udział procentowy powierzchni biologicznie czynnej w odniesieniu do powierzchni działki budowlanej, maksymalną wysokość zabudowy, minimalną liczbę miejsc do parkowania w tym miejsca przeznaczone na parkowanie pojazdów zaopatrzonych w kartę parkingową i sposób ich realizacji oraz linie zabudowy i gabaryty obiektów;
- 6) granice i sposoby zagospodarowania terenów lub obiektów podlegających ochronie, ustalonych na podstawie odrębnych przepisów;
- 7) szczegółowe zasady i warunki scalania i podziału nieruchomości objętych planem miejscowym;
- 8) zasady modernizacji, rozbudowy i budowy systemów komunikacji i infrastruktury technicznej;
- 9) sposób i termin tymczasowego zagospodarowania, urządzania i użytkowania terenów;
- 10) stawkę procentową, na podstawie której ustala się opłatę związaną ze wzrostem wartości nieruchomości;
- 11) kolorystykę obiektów budowlanych oraz pokrycie dachów;
- 12) minimalną powierzchnię nowo wydzielanych działek budowlanych.

2. Z powodu braku okoliczności faktycznie uzasadniających dokonanie takich ustaleń nie ustala się:

- 1) granic i sposobu zagospodarowania obszarów osuwania się mas ziemnych, krajobrazów priorytetowych określonych w audycie krajobrazowym oraz w planach zagospodarowania przestrzennego województwa;
- 2) wymagań wynikających z potrzeb kształtowania przestrzeni publicznych;
- 3) szczególnych warunków zagospodarowania terenów oraz ograniczeń w ich użytkowaniu, w tym zakazu zabudowy;
- 4) zasad ochrony dziedzictwa kulturowego i zabytków, w tym krajobrazów kulturowych i dóbr kultury współczesnej.

§ 4. 1. Następujące oznaczenia graficzne na rysunku planu są ustaleniami planu:

- 1) granica obszaru objętego planem miejscowym;
- 2) linie rozgraniczające tereny o różnym przeznaczeniu lub różnych zasadach zagospodarowania;
- 3) linie zabudowy nieprzekraczalne;
- 4) wymiarowanie odległości (w metrach);
- 5) przeznaczenie terenu oznaczone symbolem literowym.

2. Następujące oznaczenie graficzne na rysunku planu odzwierciedla ustalenia przepisów odrębnych – granica obszaru szczególnego zagrożenia powodzią, gdzie prawdopodobieństwo wystąpienia powodzi jest wysokie i wynosi 10%.

3. Pozostałe oznaczenia graficzne mają charakter informacyjny.

§ 5. Dla terenu obowiązują łącznie ustalenia ogólne zawarte w Dziale I i Dziale III uchwały oraz odpowiednie ustalenia szczegółowe zawarte w Dziale II uchwały.

Rozdział 2.

Objaśnienie użytych w uchwale określeń.

§ 6. W rozumieniu niniejszej uchwały:

- 1) **linia rozgraniczająca** – oznacza linię, ustaloną na rysunku planu, wyznaczającą granicę pomiędzy terenami o różnym przeznaczeniu lub o różnych zasadach zagospodarowania;
- 2) **linia zabudowy nieprzekraczalna** – oznacza linię, ograniczającą obszar, poza którym zakazuje się lokalizacji budynków;
- 3) **powierzchnia biologicznie czynna** - oznacza teren o nawierzchni urządzonej, w sposób zapewniający naturalną vegetację roślin i retencję wód opadowych oraz wodę powierzchniową na tym terenie. Nie są powierzchnią biologicznie czynną:

- a) powierzchnia tarasów i stropodachów z nawierzchnią urządzoną w sposób zapewniający naturalną vegetację roślin i retencję wód opadowych,
 - b) inne powierzchnie zapewniające naturalną vegetację roślin, o których mowa w przepisach dotyczących warunków technicznych dla budynków;
- 4) **wielkość powierzchni zabudowy w stosunku do powierzchni działki** - oznacza część powierzchni działki budowlanej, która jest zabudowana budynkami, określona w procentach;
- 5) **uciążliwość dla środowiska** – oznacza przekroczenie standardów jakości środowiska określonych w przepisach odrębnych dotyczących ochrony środowiska w szczególności poprzez emisję substancji lub energii.

Rozdział 3. Przeznaczenie terenu.

§ 7. Ustala się przeznaczenie terenów wyznaczone liniami rozgraniczającymi i oznaczonych symbolem literowym:

- 1) teren zbiornika wodnego z towarzyszącą zielenią, oznaczony na rysunku planu symbolem **WS**;
- 2) teren zieleni urządzonej z usługami sportu i rekreacji, oznaczony na rysunku planu symbolem **ZP**.

Rozdział 4. Ochrona i kształtowanie ład przestrzennego. Zasady kształtowania zabudowy.

§ 8. 1. Ustala się powierzchnię nowo wydzielanej działki budowlanej zgodnie z ustaleniami szczegółowymi dla terenu.

2. Przepisów ust. 1 nie stosuje się w przypadku wydzielania działki, na której będzie zlokalizowany obiekt infrastruktury technicznej.

§ 9. Ustala się linie zabudowy nieprzekraczalne oznaczone i zwymiarowane na rysunku planu.

Rozdział 5. Ochrona środowiska, przyrody i krajobrazu. Zasady kształtowania krajobrazu.

§ 10. 1. Zakazuje się lokalizacji przedsięwzięć mogących znacząco oddziaływać na środowisko z wyłączeniem obiektów infrastruktury technicznej oraz obiektów sportowych.

2. Zakazuje się gromadzenia i składowania na powierzchni gleb niebezpiecznych substancji chemicznych lub materiałów i odpadów niebezpiecznych dla zdrowia.

3. Zakazuje się lokalizacji zakładów o zwiększonym ryzyku lub dużym ryzyku wystąpienia poważnej awarii przemysłowej.

§ 11. W zakresie dopuszczalnych poziomów hałasu w środowisku ustala się, że teren ZP należy traktować jako tereny przeznaczone na cele rekreacyjno-wypoczynkowe.

Rozdział 6. Tereny i obiekty podlegające ochronie, ustalone na podstawie odrębnych przepisów.

§ 12. 1. Cały obszar objęty planem położony jest w strefie „C” ochrony uzdrowiskowej uzdrowiska Konstancin-Jeziorna.

2. Dla obszaru wymienionego w ust. 1 obowiązują zakazy, nakazy i ograniczenia ustanowione w statucie uzdrowiska oraz wynikające z przepisów odrębnych dotyczących uzdrowisk i lecznictwa uzdrowiskowego, w szczególności z art. 38 a ust. 3 ustawy z dnia 28 lipca 2005r. o lecznictwie uzdrowiskowym, uzdrowiskach i obszarach ochrony uzdrowiskowej oraz gminach uzdrowiskowych.

§ 13. Cały obszar objęty planem znajduje się w granicach powierzchni ograniczających zabudowę dla lotniczych urządzeń naziemnych, w związku z funkcjonowaniem lotniska Chopina, dla którego obowiązuje zakaz lokalizacji obiektów budowlanych o wysokości większej niż 183,0m n.p.m.

§ 14. 1. Cały obszar objęty planem położony jest w obszarze głównych zbiorników wód podziemnych nr 215 „Subniecka Warszawska” i nr 215 A „Subniecka Warszawska – część centralna” oraz nr 222 „Dolina Środkowej Wisły (Warszawa-Puławy)”.

2. W celu ochrony obszarów, o których mowa w ust. 1 nakazuje się:

- 1) prowadzenie wszelkich inwestycji w sposób zapobiegający zanieczyszczeniu wód podziemnych;
- 2) przestrzeganie zasad zagospodarowania określonych w przepisach odrębnych dotyczących ochrony wód podziemnych.

§ 15. 1. Część obszaru objętego planem położona jest w granicach szczególnego obszaru zagrożenia powodzią, gdzie prawdopodobieństwo wystąpienia powodzi jest wysokie i wynosi 10%, zgodnie z oznaczeniem na rysunku planu.

2. Cały obszar objęty planem położony jest w granicach obszaru narażonego na zalanie w przypadku zniszczenia lub uszkodzenia wału przeciwpowodziowego.

3. W granicach obszaru, o którym mowa w ust. 1 obowiązuje zakaz zabudowy z wyjątkiem budowli związanych z funkcjonowaniem zbiornika wodnego oraz budowli służących funkcji rekreacyjno-sportowej oraz infrastruktury technicznej.

Rozdział 7.

Szczegółowe zasady i warunki scalania i podziału nieruchomości.

§ 16. 1. Dla terenu ZP ustala się następujące zasady i warunki scalania i podziału nieruchomości:

- 1) powierzchnia działek - nie mniej niż 2000m²;
- 2) szerokość frontu działek – nie mniej niż 20m;
- 3) kąt położenia granic działek w stosunku do pasa drogowego – 90°.

2. Na terenach objętych planem nie przewiduje się przeprowadzenia scalenia i podziału nieruchomości w trybie określonym w art. 22 ustawy o planowaniu i zagospodarowaniu przestrzennym.

Rozdział 8.

Zasady modernizacji, rozbudowy i budowy systemu komunikacji.

§ 17. Ustala się następujące zasady dotyczące kształtowania systemu komunikacji:

- 1) powiązania komunikacyjne terenu objętego planem z układem zewnętrznym z istniejących dróg znajdujących się poza granicami obszaru objętego planem miejscowym;
- 2) nakaz zaspokojenia potrzeb parkingowych na terenie działki objętej inwestycją według następujących wskaźników:
 - a) dla zabudowy usługowej – nie mniej niż 1 miejsce do parkowania na każde rozpoczęte 100m² powierzchni użytkowej podstawowej usług, ale nie mniej niż 3 miejsca do parkowania,
 - b) nie mniej niż 1 miejsce przeznaczone na parkowanie pojazdów zaopatrzonych w kartę parkingową na każde rozpoczęte 20 miejsc do parkowania,
 - c) w przypadku lokalizowania funkcji usługowej, o której mowa w lit a należy przewidzieć miejsca postojowe dla rowerów, w dostosowaniu do potrzeb nie mniej jednak niż 2 miejsca.

Rozdział 9.

Zasady modernizacji, rozbudowy i budowy infrastruktury technicznej.

§ 18. 1. Sieci infrastruktury technicznej należy lokalizować w pasie terenu pomiędzy linią rozgraniczającą terenu ZP i nieprzekraczalną linią zabudowy oznaczoną na rysunku planu.

2. Dopuszcza się lokalizowanie urządzeń infrastruktury technicznej na całym obszarze objętym planem.

3. W odniesieniu do infrastruktury technicznej z zakresu wodociągów ustala się:

- 1) zaopatrzenie w wodę z gminnej sieci wodociągowej;
- 2) przekrój sieci wodociągowej - nie mniej niż $\varnothing 32$.

4. W odniesieniu do infrastruktury technicznej z zakresu kanalizacji sanitarnej oraz gospodarki wodami roztopowymi i opadowymi ustala się:

- 1) odprowadzenie ścieków sanitarnych - do gminnej sieci kanalizacji sanitarnej;

- 2) przekrój sieci kanalizacyjnej - nie mniej niż $\varnothing 40$;
- 3) nakaz odprowadzenia wód opadowych i roztopowych na terenie ZP powierzchniowo na teren biologicznie czynny działki lub do sąsiedniego zbiornika wodnego po ich podczyszczeniu w zakresie wymaganym przepisami odrębnymi.

5. W odniesieniu do infrastruktury technicznej z zakresu elektroenergetyki ustala się:

- 1) zaopatrzenie w energię elektryczną z istniejących i projektowanych sieci elektroenergetycznych 0,4kV i 15kV;
- 2) możliwość korzystania z indywidualnych źródeł energii elektrycznej, odpowiadających przepisom odrębnym dotyczącym gospodarki energetycznej i ochrony środowiska, w tym w szczególności ze źródeł odnawialnych, z zastrzeżeniem ust. 8.

6. W odniesieniu do infrastruktury technicznej z zakresu gazownictwa i zaopatrzenia w ciepło ustala się:

- 1) zaopatrzenie w gaz - z sieci gazowej;
- 2) przekrój sieci gazowej - nie mniej niż $\varnothing 32$;
- 3) możliwość korzystania z indywidualnych źródeł ciepła odpowiadających przepisom odrębnym dotyczącym gospodarki energetycznej i ochrony środowiska, z preferencją dla wykorzystania źródeł energii odnawialnej, z zastrzeżeniem ust. 8.

7. Możliwość realizacji infrastruktury technicznej z zakresu łączności publicznej, z uwzględnieniem przepisów odrębnych dotyczących w szczególności ochrony środowiska, ochrony przyrody oraz ochrony zabytków.

8. Zakazuje się lokalizacji urządzeń wytwarzających energię z odnawialnych źródeł energii o mocy większej niż moc mikroinstalacji oraz z odnawialnych źródeł energii wykorzystujących energię wiatru.

9. W zakresie gospodarki odpadami ustala się nakaz zapewnienia na każdej działce budowlanej warunków do prawidłowego postępowania z odpadami komunalnymi, w szczególności do segregowania i magazynowania odpadów komunalnych powstałych na terenie nieruchomości przed ich transportem do miejsc odzysku lub unieszkodliwienia.

Rozdział 10.

Sposób i termin tymczasowego zagospodarowania, urządzania i użytkowania terenów.

§ 19. Zakazuje się tymczasowego zagospodarowania, urządzania i użytkowania terenów, w tym również lokalizowania tymczasowych obiektów budowlanych.

Rozdział 11.

Stawka procentowa, na podstawie której ustala się opłatę związaną ze wzrostem wartości nieruchomości.

§ 20. Ustala się stawkę procentową, na podstawie której ustala się opłatę od wzrostu wartości nieruchomości spowodowanego uchwaleniem planu:

- 1) dla terenu oznaczonego symbolem ZP- 20%;
- 2) dla terenu WS -0%.

DZIAŁ II.

Przepisy szczegółowe.

§ 21. Dla terenu, oznaczonego na rysunku planu symbolem WS ustala się:

- 1) przeznaczenie terenu:
 - a) zbiornik wodny z towarzyszącą zielenią,
 - b) budowle związane z funkcjonowaniem zbiornika wodnego,
 - c) budowle służące funkcji rekreacyjno-sportowej;
- 2) zasady kształtowania zabudowy oraz wskaźniki zagospodarowania terenu:
 - a) zakaz lokalizacji zabudowy z wyjątkiem budowli związanych z funkcjonowaniem zbiornika wodnego oraz budowli służących funkcji rekreacyjno-sportowej,

- b) wokół zbiornika należy zachować ciąg ekologiczny, na którym dopuszcza się:
- budowę pomostów i punktów widokowych,
 - tworzenie plaż trawiastych i piaszczystych,
 - wytyczenie nieutwardzonych ścieżek pieszych i rowerowych,
- c) wysokość zabudowy - nie więcej niż 10,5 m,
- d) udział powierzchni biologicznie czynnej w odniesieniu do powierzchni działki budowlanej – nie mniej niż 90%.

§ 22. Dla terenu, oznaczonego na rysunku planu symbolem **ZP** ustala się:

1) przeznaczenie terenu:

- a) zieleń urządzona,
- b) zabudowa z zakresu usług sportu i rekreacji,
- c) zabudowa usługowa z zakresu usług gastronomii towarzysząca usługom sportu i rekreacji,
- d) budowle związane z funkcjonowaniem zbiornika wodnego,
- e) zieleń urządzona,
- f) miejsca do parkowania;

2) zasady kształtowania zabudowy oraz wskaźniki zagospodarowania terenu:

- a) powierzchnia nowo wydzielanych działek budowlanych - nie mniej niż 2000m²,
- b) wysokość zabudowy:
 - nie więcej niż 8 m z wyjątkiem budowli służących funkcji rekreacyjno-sportowej i budowli związanych z funkcjonowaniem zbiornika wodnego,
 - nie więcej niż 10,5 m dla budowli służących funkcji rekreacyjno-sportowej i budowli związanych z funkcjonowaniem zbiornika wodnego,
- c) ustalenia dotyczące wysokości zabudowy, o których mowa w lit b nie dotyczą inwestycji celu publicznego z zakresu łączności publicznej,
- d) wielkość powierzchni zabudowy w stosunku do powierzchni działki budowlanej – nie więcej niż 25%,
- e) udział powierzchni biologicznie czynnej w odniesieniu do powierzchni działki budowlanej – nie mniej niż 60%,
- f) intensywność zabudowy – nie mniej niż 0,01 i nie więcej niż 0,4,
- g) geometria dachu: dachy dwuspadowe oraz wielospadowe o symetrycznym układzie połaci głównych i nachyleniu w zakresie: 25°–45°, dopuszcza się możliwość realizacji dachów płaskich,
- h) materiały i kolorystyka elewacji:
 - zakazuje się stosowania jaskrawych kolorów w płaszczyźnie elewacji,
 - zakazuje się stosowania okładzin z blachy falistej i fałdowej, odpadów szklanych oraz z tworzyw sztucznych typu siding,
- i) kolorystyka dachów: grafit, szary, brązowy, zielony, kolor naturalnej cegły, przy czym zakazuje się stosowania jaskrawej kontrastowej kolorystyki dachów budynków, w szczególności wszelkich odcieni kolorów: niebieskiego, turkusowego, seledynowego, fioletowego, pomarańczowego, żółtego, różowego.

DZIAŁ III.
Przepisy końcowe.

§ 23. Na terenie objętym planem traci moc miejscowy plan zagospodarowania przestrzennego gruntów osiedla Mirków i terenów przyległych, zatwierdzony uchwałą Nr 413/III/51/2002 Rady Miejskiej Konstancin-Jeziorna z dnia 24 września 2002 r. (opublikowaną w Dzienniku Urzędowym Województwa Mazowieckiego z dnia 15 października 2002 r. Nr 268, poz. 6922), zmienionej uchwałą Nr 152/VI/17/2011 Rady Miejskiej Konstancin-Jeziorna z dnia 29 listopada 2011 r.

§ 24. Wykonanie uchwały powierza się Burmistrzowi Gminy Konstancin Jeziorna.

§ 25. Uchwała wchodzi w życie po upływie 14 dni od dnia ogłoszenia w Dzienniku Urzędowym Województwa Mazowieckiego.

Przewodnicząca Rady Miejskiej

Agata Wilczek


Miejscowy plan zagospodarowania przestrzennego dla działki o nr ewid. 10/51 z obrębu 02-01 w Konstancinie-Jeziornie

Skala 1:1000

Wyrys ze Studium uwarunkowań i kierunków zagospodarowania przestrzennego Miasta i Gminy Konstancin-Jeziorna, zatwierdzonego uchwałą Nr 97/III/17/99 Rady Miejskiej konstancin-Jeziorna z dnia 27 grudnia 1999 r.

Skala 1:10 000

granica obszaru objętego planem miejscowym

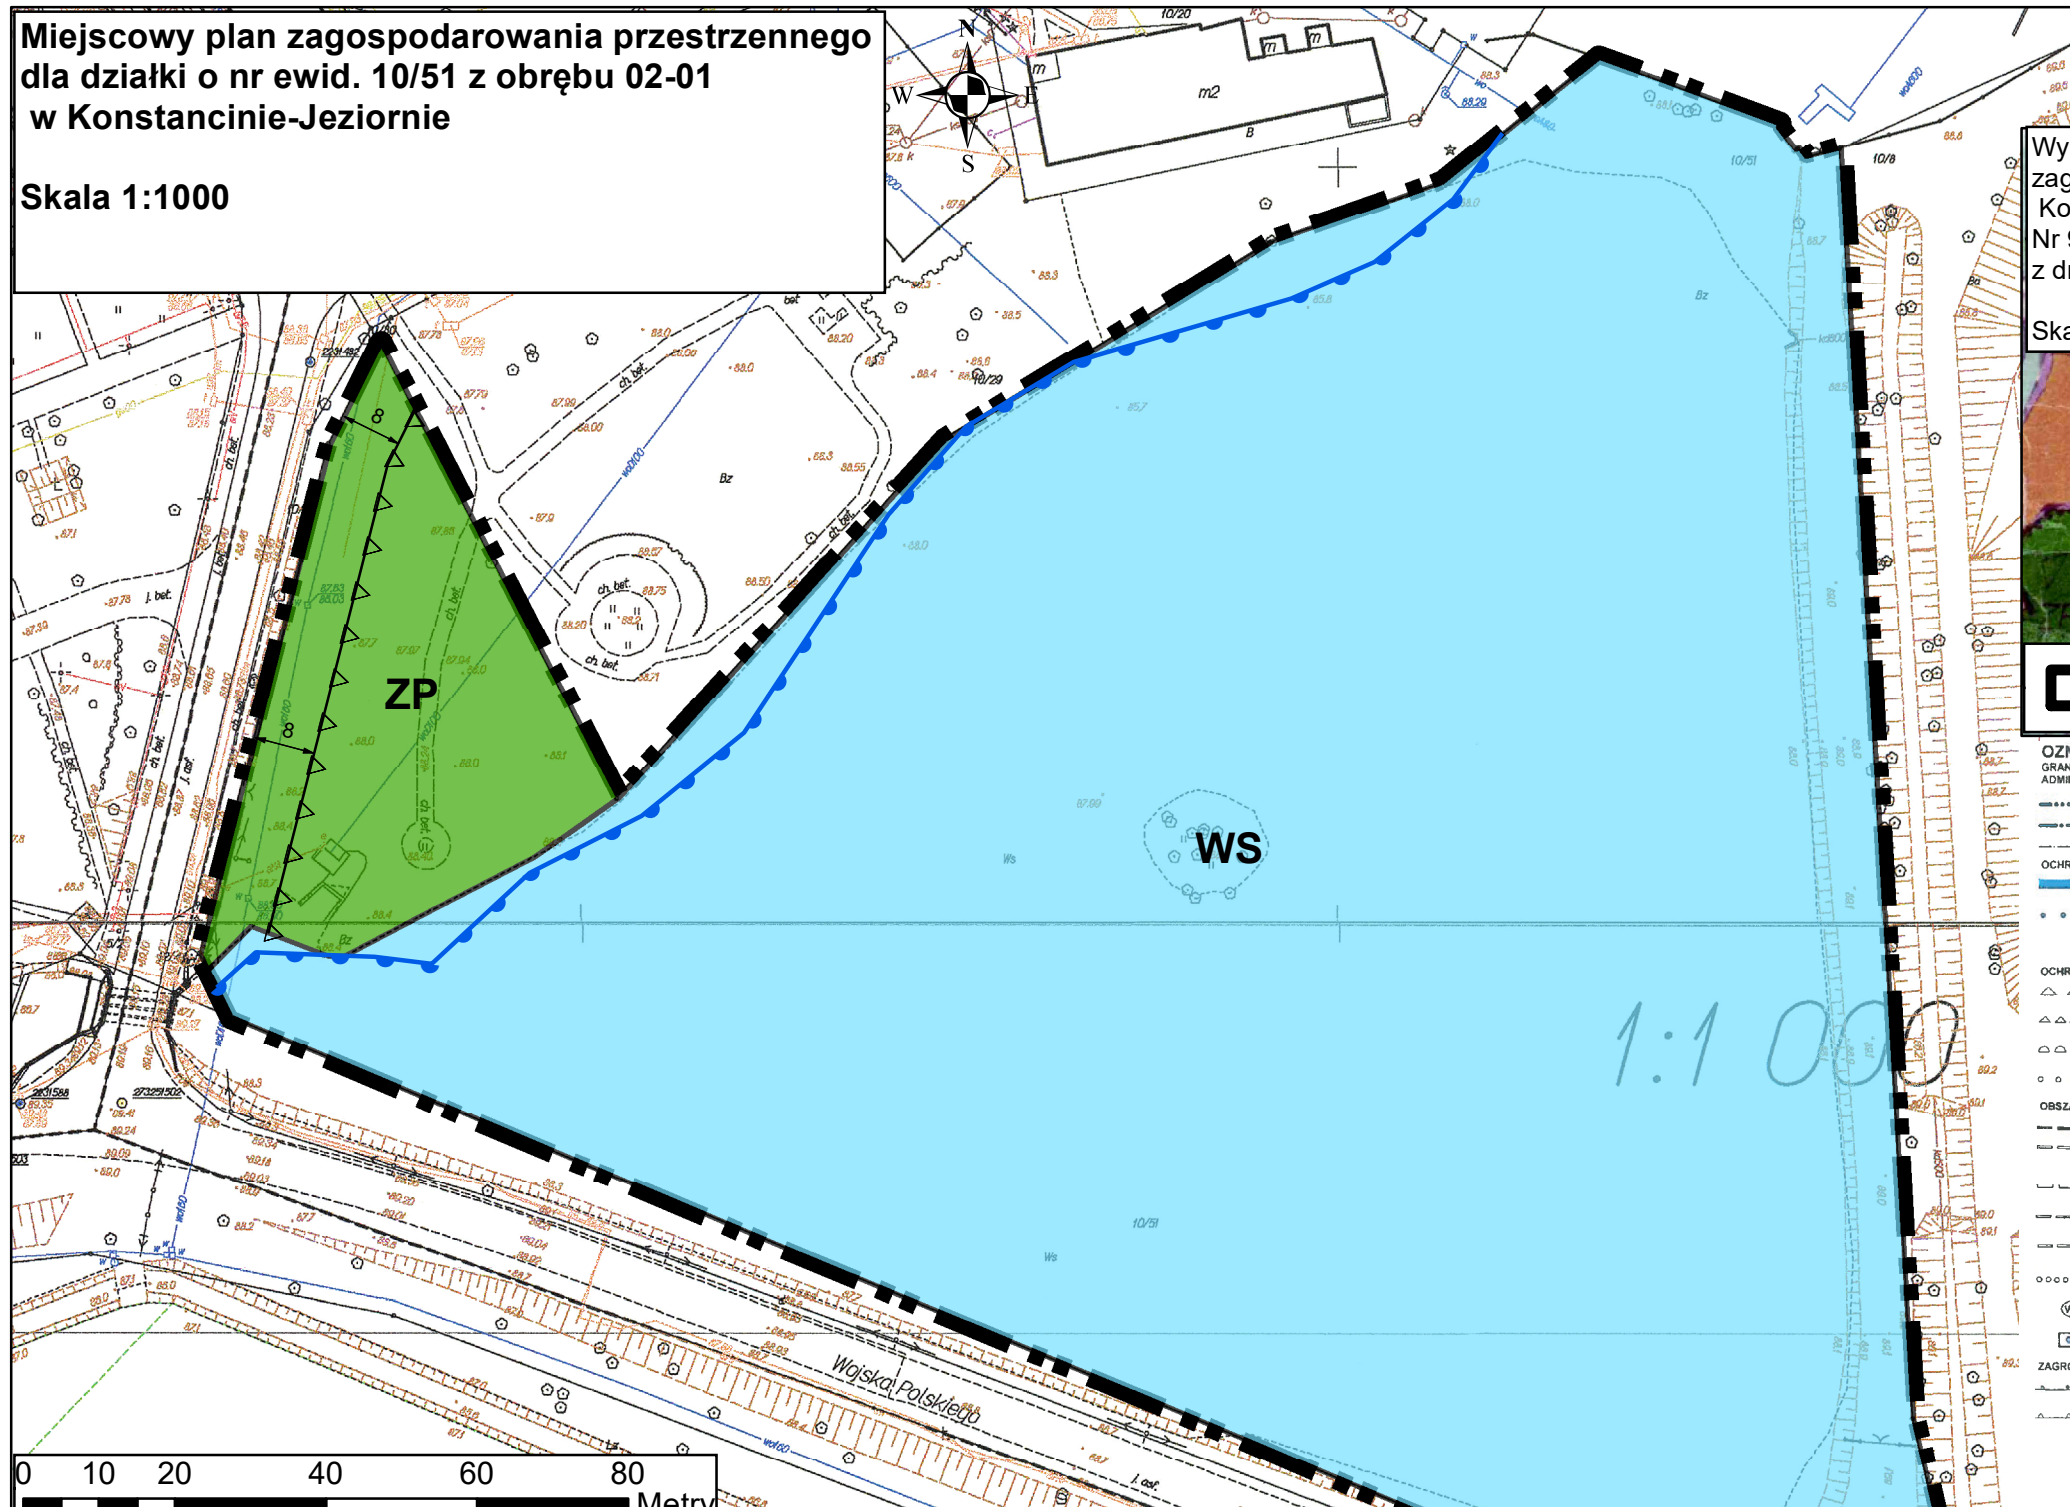

OZNACZENIA

GRANICE ADMINISTRACYJNE

- GRANICE MIASTA
- GRANICE GMINY
- GRANICE SOŁECTW

OCHRONY WARTOŚCI UZDROWISKOWYCH

- STREFY A I B (W) OCHRONY UZDROWISKA
- STREFA B OCHRONY UZDROWISKA
- STREFA C OCHRONY UZDROWISKA

OCHRONY WARTOŚCI PRZYRODNICZYCH

- SZCZEGÓLNE OCHRONY EKOLOGICZNEJ WSIŁY WARSZAWSKIEGO OBSZARU CHRONIONEGO KRAJOBRAZU WOCN
- WARSZAWSKIEGO OBSZARU CHRONIONEGO KRAJOBRAZU WOCN
- CHÓJNOWSKIEGO PARKU KRAJOBRAZOWEGO (CNP)
- OTULINY CHÓJNOWSKIEGO PARKU KRAJOBRAZOWEGO

OBSZARÓW OCHRONY KONSERWATORSKIEJ

- ZESPÓŁU BUDOWLANEGO W KONSTANCINIE / WPSANEGO DO REJESTRU / OCHRONY ROZPŁANANIA PARCELAŃ CHARAKTERU DZIAŁEK LEŚNO-OGRODOWYCH TYPU ZABUDOWY WOLNOSTANOWY W ZBIENI WPSANY DO REJESTRU / PROJEKT /
- DCHRONY HISTORYCZNEJ PARCELAŃ LITENSKOWEJ / PROJEKT /
- OCHRONY ZESPÓŁU MIESZKALNO - FABRYCZNEGO DAWKIĘ MROWSKIEJ FABRYKI PAPIERU / PROJEKT /
- OCHRONY URZĄDKU PRZESTRZENNEGO WSI LEG. SŁOMCZYŃ TURONICE / PROJEKT /
- OCHRONY KRAJOBRAZU / ALEJA LIPOWA W BIELAWIE / REZERWAT DOLINY RZ. JEZIORNY /
- OCHRONY STANOWISK ARCHEOLOGICZNYCH

ZAGROZENIA ŚRODOWISKA

- SANITARNE STREFY OCHRONNE
- STREFY OCHRONY ARKUSZYCZNEJ / NORMATYWNE / DLA PROJEKTOWANYCH TRAS RUCHU SZYBIEGO

STREFY POLITYKI PRZESTRZENNEJ

STREFY OCHRONY EKOLOGICZNEJ „E”

WARSZAWSKI OBSZAR CHRONIONEGO KRAJOBRAZU WOCN

- 1E - OBSZAR SZCZEGÓLNEJ OCHRONY EKOLOGICZNEJ / RZĘKA WISŁA Z OBRZEŻEM /
- 2E - OBSZARY OBNIŻEN PRADOLINNYCH I STARORZECZY W OBRĘBIE TERASY ZALEWOWEJ I NADZALEWOWEJ RZ. WISŁY. DOLINA RZ. JEZIORNY / W WIEKSZOŚCI OBSZAR WOCN /
- 3E - POZOSTAŁE LOKALNE DOLINY CIEKÓW I OBNIŻENIA TERENOWE
- 3/E - OBSZAR CHÓJNOWSKIEGO PARKU KRAJOBRAZOWEGO WRAZ Z OTULINĄ, w tym:
- 3/2E - REZERWATY LEŚNE Z OTULINAMI / OBORY. SKARPA OBIORSKA. LEGI OBIORSKIE. LYZYŃSKIE OLSZYNY /
- 3/3E - POZOSTAŁE ODCINKI SKARPY WARSZAWSKIEJ Z OTULINAMI
- 4E-7E - TERENY PROJEKTOWANYCH POWAŻAN EKOLOGICZNYCH
- 8E - OTULINA REZERWATU „LAS KABACKI”
- 9E - OBSZARY BUDOWANE „LASU KABACKIEGO” I OGRODU BOTANICZNEGO
- 10E - ODCINEK SKARPY W RELACJE KLARYSKWA

STREFY OCHRONY WARTOŚCI ROLNICZYCH „R”

- R - ROLNICZE PRZESTRZENNE PRODUKCYJNE

STREFY OBSZARÓW URBANIZACJI „U”

- Ua - TERENY ISTNIEJĄCEGO ZAMIESZKIWANIA DAJĄCE SIĘ ZWYKLIWAĆ PRZESTRZENNE, ZAWIERAJĄCE REZERWY NA UZUPELNIENIE ZABUDOWY
- Ur - STREFY PODWOJNY URZĄDKU PRZESTRZENNEGO - REZERWY TERENOWE O STOSUNKOWO NAJMNIEJSZEJ ILOŚCI OGRANICZENIA PRZESTRZENNEGO DO REALIZACJI

STREFY O WYRÓŻNIENIACH POLITYKACH PRZESTRZENNYCH

- 10a-30a - NA OBSZARZE SZEROKO POJĘTEJ ODELMICY UZDROWISKOWEJ - TERENY ZURBANIZOWANYCH ZALĘSKÓW
- 40a/5E - OBSZAR ZAMIESZKIWANY W STREFIE OCHRONY EKOLOGICZNEJ I W DOLINIE RZ. JEZIORNY /
- 50a - TERENY WYMAGAJĄCE REHABILITACJI
- 60a - NA TERENACH ZARZEWSTWONYCH
- 10Ur-7Ur - NA OBSZARACH PRZEWIDZANYCH DO URBANIZACJI
- U - STREFA USŁUG „CENTRUM MIASTA I GMINY”

PREFEROWANE FUNKCJE PODSTAWOWE

- (M) MIESZKALNIWOŚĆ
- (U) USŁUGI I UŻ. - OBSŁUGA TURYSTYKI I REKREACJI /
- (P,S,B) PRZEMYSŁ, SKŁADY, BAZY

TERENY OBSŁUGI TECHNICZNEJ W ZAKRESIE:

- W - ZAOPATRZENIE W WODĘ
- W - ODPROWADZENIA ŚCIEKÓW
- E - ELEKTROENERGETYKA
- G - ZAOPATRZENIE W GAZ
- EN - ENERGIA Ciepła

ELEMENTY LINIOWE UŻYCIEM WRAZ ZE STREFAMI OCHRONY:

- 15 - ELEMENTY LINIOWE UŻYCIEM WRAZ ZE STREFAMI OCHRONY

KOMUNIKACJA

- KK - TERENY ISTNIEJĄCEJ BOCZNYCH KOLEJOWYCH
- G - PROJEKTOWANE OBWODNICE: POŁNOCNO - WSCHODNIA, WSCHODNIO - ZACHODNIA, TRASA MOSTOWA
- NR 726 - DROGI KRAJOWE
- 01313 - DROGI WOJEWÓDZKIE
- GM - DROGI GMINNE
- P - PROJEKTOWANE PARKINGI STRATEGICZNE / REJONY LOKALIZACJI

Ustalenia planu

- granica obszaru objętego planem miejscowym
- linie rozgraniczające tereny o różnym przeznaczeniu lub różnych zasadach zagospodarowania
- linie zabudowy nieprzekraczalne
- wymiarowanie odległości (w metrach)

Przeznaczenie

- WS- teren zbiornika wodnego z towarzyszącą zielenią
- ZP- teren zieleni urządzonej z usługami sportu i rekreacji

Oznaczenie graficzne wynikające z przepisów odrębnych

- granica obszaru szczególnego zagrożenia powodzią, gdzie prawdopodobieństwo wystąpienia powodzi jest wysokie i wynosi 10 %

Sporządzający: BURMISTRZ GMINY KONSTANCIN-JEJIORNA	PROJEKT PLANU
Miejscowy plan zagospodarowania przestrzennego dla działki o nr ewid. 10/51 z obrębu 02-01 w Konstancinie-Jeziornie	
Zespół projektowy:	mgr inż. Ewa Klimcowska Sul – Kierownik zespołu mgr Elżbieta Bartoszevska inż. Małgorzata Anuliczek mgr Agata Jędra mgr inż. Piotr Wojdyła mgr Katarzyna Zielińska
Skala:	1:1000
Data:	grudzień 2021 r.

Poprawiona się zgodność z projektem kopii z treścią materiału informacyjnego z dnia 2023.03.22

Organ prowadzący postępowanie:	STAROSTA PIASECZYŃSKI
Nazwa materiału sprawy:	Kurz Konst. Jeziorna
Identyfikator ewidencyjny materiału sprawy:	0001.1.664.532.20
Data wykonania kopii:	18 GRU. 2023r. Starosta Piaseczyńskiego
Imię, nazwisko, data i podpis osoby reprezentującej organ:	Agnieszka Gawer INSPEKTOR Wydział Geodezji i Katastru

Załącznik Nr 2 do uchwały Nr 665/VIII/54/2023
Rady Miejskiej Konstancin-Jeziorna
z dnia 22 marca 2023 r.

Rozstrzygnięcie o sposobie realizacji, zapisanych w planie, inwestycji z zakresu infrastruktury technicznej, które należą do zadań własnych gminy oraz zasadach ich finansowania

Rozstrzygnięcie o sposobie realizacji, zapisanych w planie, inwestycji z zakresu infrastruktury technicznej, które należą do zadań własnych gminy oraz zasadach ich finansowania

§ 1. 1. Inwestycje z zakresu infrastruktury technicznej służące zaspokojeniu zbiorowych potrzeb mieszkańców stanowią – zgodnie z art. 7 ustawy z dnia 8 marca 1990 r. o samorządzie gminnym (Dz. U. z 2023 r. poz. 40) – zadania własne gminy.

2. Inwestycje z zakresu infrastruktury technicznej określone w planie obejmują w szczególności sprawy wodociągów i zaopatrzenia w wodę, kanalizacji, utrzymania czystości i porządku, zaopatrzenia w energię elektryczną i ciepłą oraz gaz, a także budowy dróg.

§ 2. Określa się sposób realizacji inwestycji wskazanych w § 1 ust. 2:

- 1) Realizacja inwestycji przebiegać będzie zgodnie z obowiązującymi przepisami w tym m.in. ustawą prawo budowlane, ustawą o zamówieniach publicznych, samorządzie gminnym, gospodarce komunalnej i ochronie środowiska, finansach publicznych;
- 2) Sposób realizacji inwestycji określonych w § 1 ust. 2 może ulegać modyfikacji wraz z dokonującym się postępem techniczno-technologicznym, zgodnie z zasadą stosowania najlepszej dostępnej techniki określonej w art. 3 pkt 10 ustawy z dnia 27 kwietnia 2001 r. Prawo ochrony środowiska (Dz. U. z 2022 r. poz. 2556 z późn. zm.), o ile nie stanowi to naruszenia ustaleń planu;
- 3) Inwestycje z zakresu przesyłania i dystrybucji paliw gazowych, energii elektrycznej lub ciepła określone w § 1 ust. 2 realizowane będą w sposób określony w art. 7 ustawy z dnia 10 kwietnia 1997 r. Prawo energetyczne (Dz.U. z 2022 r. poz. 1385 z późn. zm.).

§ 3. Finansowanie inwestycji z zakresu infrastruktury technicznej, które należą do zadań własnych gminy, ujętych w planie podlega przepisom ustawy o finansach publicznych (Dz.U. z 2022 r. poz. 1634 z późn. zm.).

§ 4. 1. Zadania w zakresie budowy dróg gminnych finansowane będą z budżetu gminy lub na podstawie porozumień z innymi podmiotami.

2. Zadania z zakresu budowy sieci wodociągowej i kanalizacji finansowane będą na podstawie art. 15 ust. 1 ustawy z dnia 7 czerwca 2001 r. o zbiorowym zaopatrzeniu w wodę i zbiorowym odprowadzaniu ścieków (Dz.U. z 2020 r. poz. 2028 z późn. zm.), ze środków własnych przedsiębiorstwa wodociągowo-kanalizacyjnego, w oparciu o uchwalone przez Radę Miejską wieloletnie plany rozwoju i modernizacji urządzeń sieci wodociągowo-kanalizacyjnej (art. 21 ww. ustawy) lub w oparciu o budżet gminy.

3. Zadania z zakresu budowy sieci energetycznych i gazowych finansowane będą na podstawie art. 7 ust. 4 i 5 ustawy z dnia 10 kwietnia 1997 r. Prawo energetyczne (Dz.U. z 2022 r. poz. 1385 z późn. zm.).

Załącznik Nr 3 do uchwały Nr 665/VIII/54/2023

Rady Miejskiej Konstancin-Jeziorna

z dnia 22 marca 2023 r.

Zalacznik3.gml

Dane przestrzenne, o których mowa w art. 67a ust. 3 i 5 ustawy z dnia 27 marca 2003 r. o planowaniu i zagospodarowaniu przestrzennym (j.t. Dz.U. z 2020 r. poz. 293 z późn. zm.) ujawnione zostaną po kliknięciu w ikonę