

Projekt

z dnia 8 sierpnia 2023 r.

**UCHWAŁA NR
RADY MIEJSKIEJ KONSTANCIN-JEZIORNA**

z dnia 2023 r.

w sprawie przystąpienia do sporządzenia miejscowego planu zagospodarowania przestrzennego dla działki o nr ewid. 1 z obrębu ewid. 0013 Kierszek w gminie Konstancin-Jeziorna

Na podstawie art. 18 ust. 2 pkt 5 ustawy z dnia 8 marca 1990 r. o samorządzie gminnym (Dz. U. z 2023 r. poz. 40 z późn. zm.) oraz art. 14 ust. 1 i 4 ustawy z dnia 27 marca 2003 r. o planowaniu i zagospodarowaniu przestrzennym (Dz. U. z 2023 r. poz. 977) Rada Miejska Konstancin Jeziorna uchwala, co następuje:

§ 1. 1. Przystępuje do sporządzenia miejscowego planu zagospodarowania przestrzennego dla działki o nr ewid. 1 z obrębu ewid. 0013 Kierszek w gminie Konstancin-Jeziorna, w jej granicach geodezyjnych.


2. Plan zostanie sporządzony w skali 1:1000.

§ 2. Integralną część uchwały stanowi załącznik, przedstawiający w sposób graficzny granice obszaru objętego planem.

§ 3. Wykonanie uchwały powierza Burmistrzowi Gminy Konstancin-Jeziorna.

§ 4. Uchwała wchodzi w życie z dniem podjęcia.

Dokument
podpisany
przez Wojciech
Sakrejko
Data
2023.08.10
21:52:55 CEST

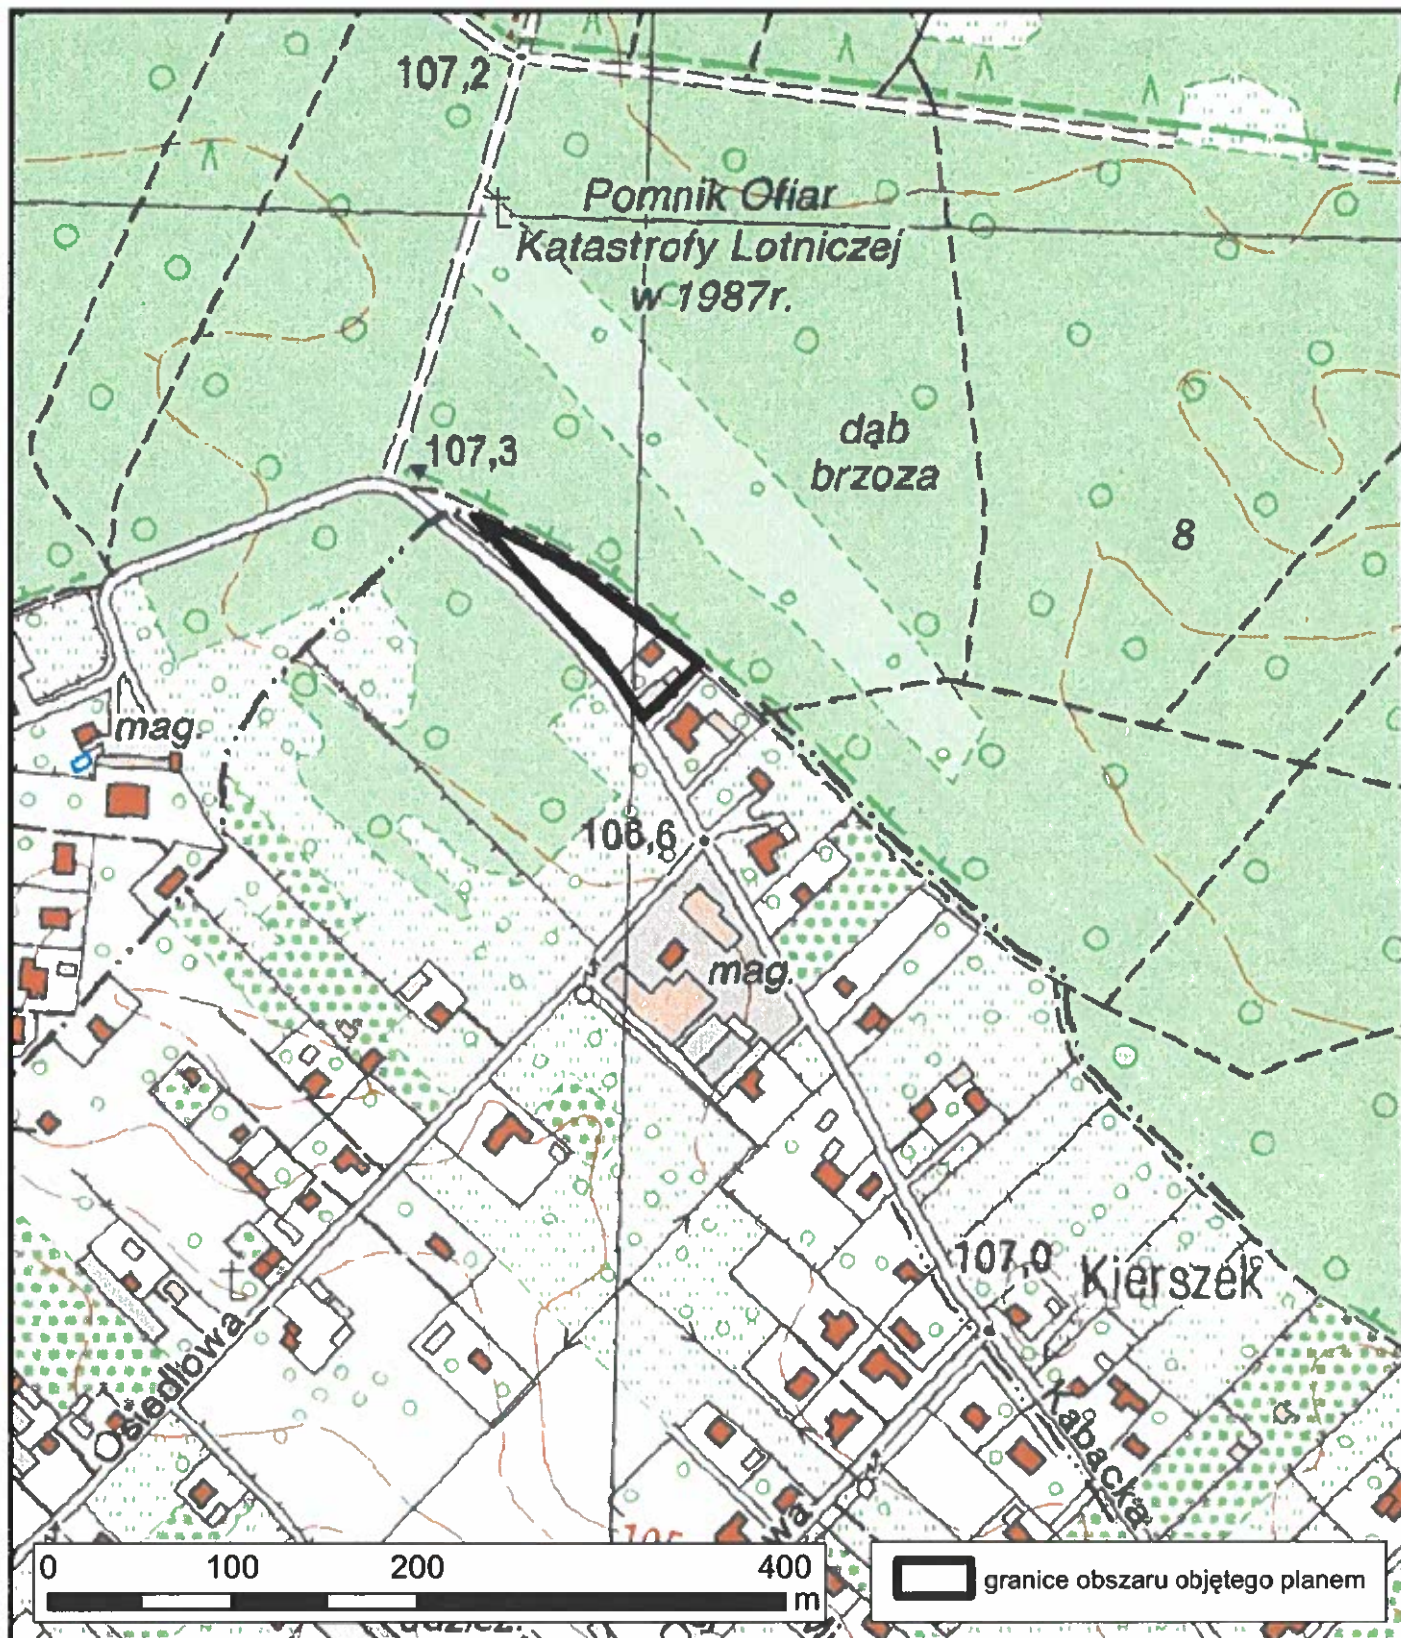

Uzasadnienie

do uchwały nr ... Rady Miejskiej Konstancin-Jeziorna z dnia ... w sprawie przystąpienia do sporządzenia miejscowego planu zagospodarowania przestrzennego dla działki o nr ewid. 1 z obrębu ewid. 0013 Kierszek w gminie Konstancin-Jeziorna

Dla terenu objętego niniejszą uchwałą obowiązuje miejscowy plan zagospodarowania przestrzennego sołectwa Kierszek, zatwierdzony uchwałą nr 287/V/22/2008 Rady Miejskiej Konstancin-Jeziorna z dnia 15 grudnia 2008 r. (Dz. Urz. Woj. Maz. Nr 97 z 2009 r. poz. 2710), zmieniony uchwałą nr 622/VI/47/2014 Rady Miejskiej Konstancin-Jeziorna z dnia 10 września 2014 r. (Dz. Urz. Woj. Maz. z 2014 r. poz. 11257).

Zgodnie z ustaleniami ww. planu, działka o nr ewid. 1 z obrębu ewid. 0013 Kierszek znajduje się na terenie przeznaczonym pod zabudowę mieszkaniową jednorodziną wolnostojącą z dopuszczeniem towarzyszących usług nieuciążliwych, oznaczonym na rysunku planu symbolem A1MN.

W dniu 17.03.2022 r. Właściciel działki o nr ewid. 1 z obrębu ewid. 0013 Kierszek złożył wniosek o zmianę miejscowego planu zagospodarowania przestrzennego, ponieważ ustalenia obecnie obowiązującego planu uniemożliwiają zabudowę i rozbudowę obiektów znajdujących się na terenie działki.

Sporządzenie nowego planu zagospodarowania przestrzennego ma na celu umożliwienie zabudowy oraz rozbudowy istniejących obiektów.

Plan zostanie sporządzony w zakresie zgodnym z art. 15 ust. 2 ustawy z dnia 27 marca 2003 r. o planowaniu i zagospodarowaniu przestrzennym. Ponadto zgodnie z art. 17 pkt 4 i 5 ww. ustawy na potrzeby projektu planu zostanie sporządzona prognoza oddziaływania na środowisko oraz prognoza skutków finansowych uchwalenia planu.

W opracowywanym projekcie planu zapewniony zostanie udział społeczeństwa na zasadach określonych w ustawie z dnia 3 października 2008 r. o udostępnieniu informacji o środowisku i jego ochronie, udziale społeczeństwa w ochronie środowiska oraz o ocenach oddziaływania na środowisko oraz w ww. ustawie o planowaniu i zagospodarowaniu przestrzennym.

Zatwierdzenie miejscowego planu zagospodarowania przestrzennego przez Radę Miejską nastąpi po przeprowadzeniu czynności formalno-prawnych określonych w art. 17 ustawy o planowaniu i zagospodarowaniu przestrzennym, po stwierdzeniu, że nie narusza on ustaleń studium.

KIEROWNIK
Wydziału Planowania Przestrzennego

Ewa Klimkowska-Sul

